




PIANTA PIANO PRIMO
SCALA 1:200

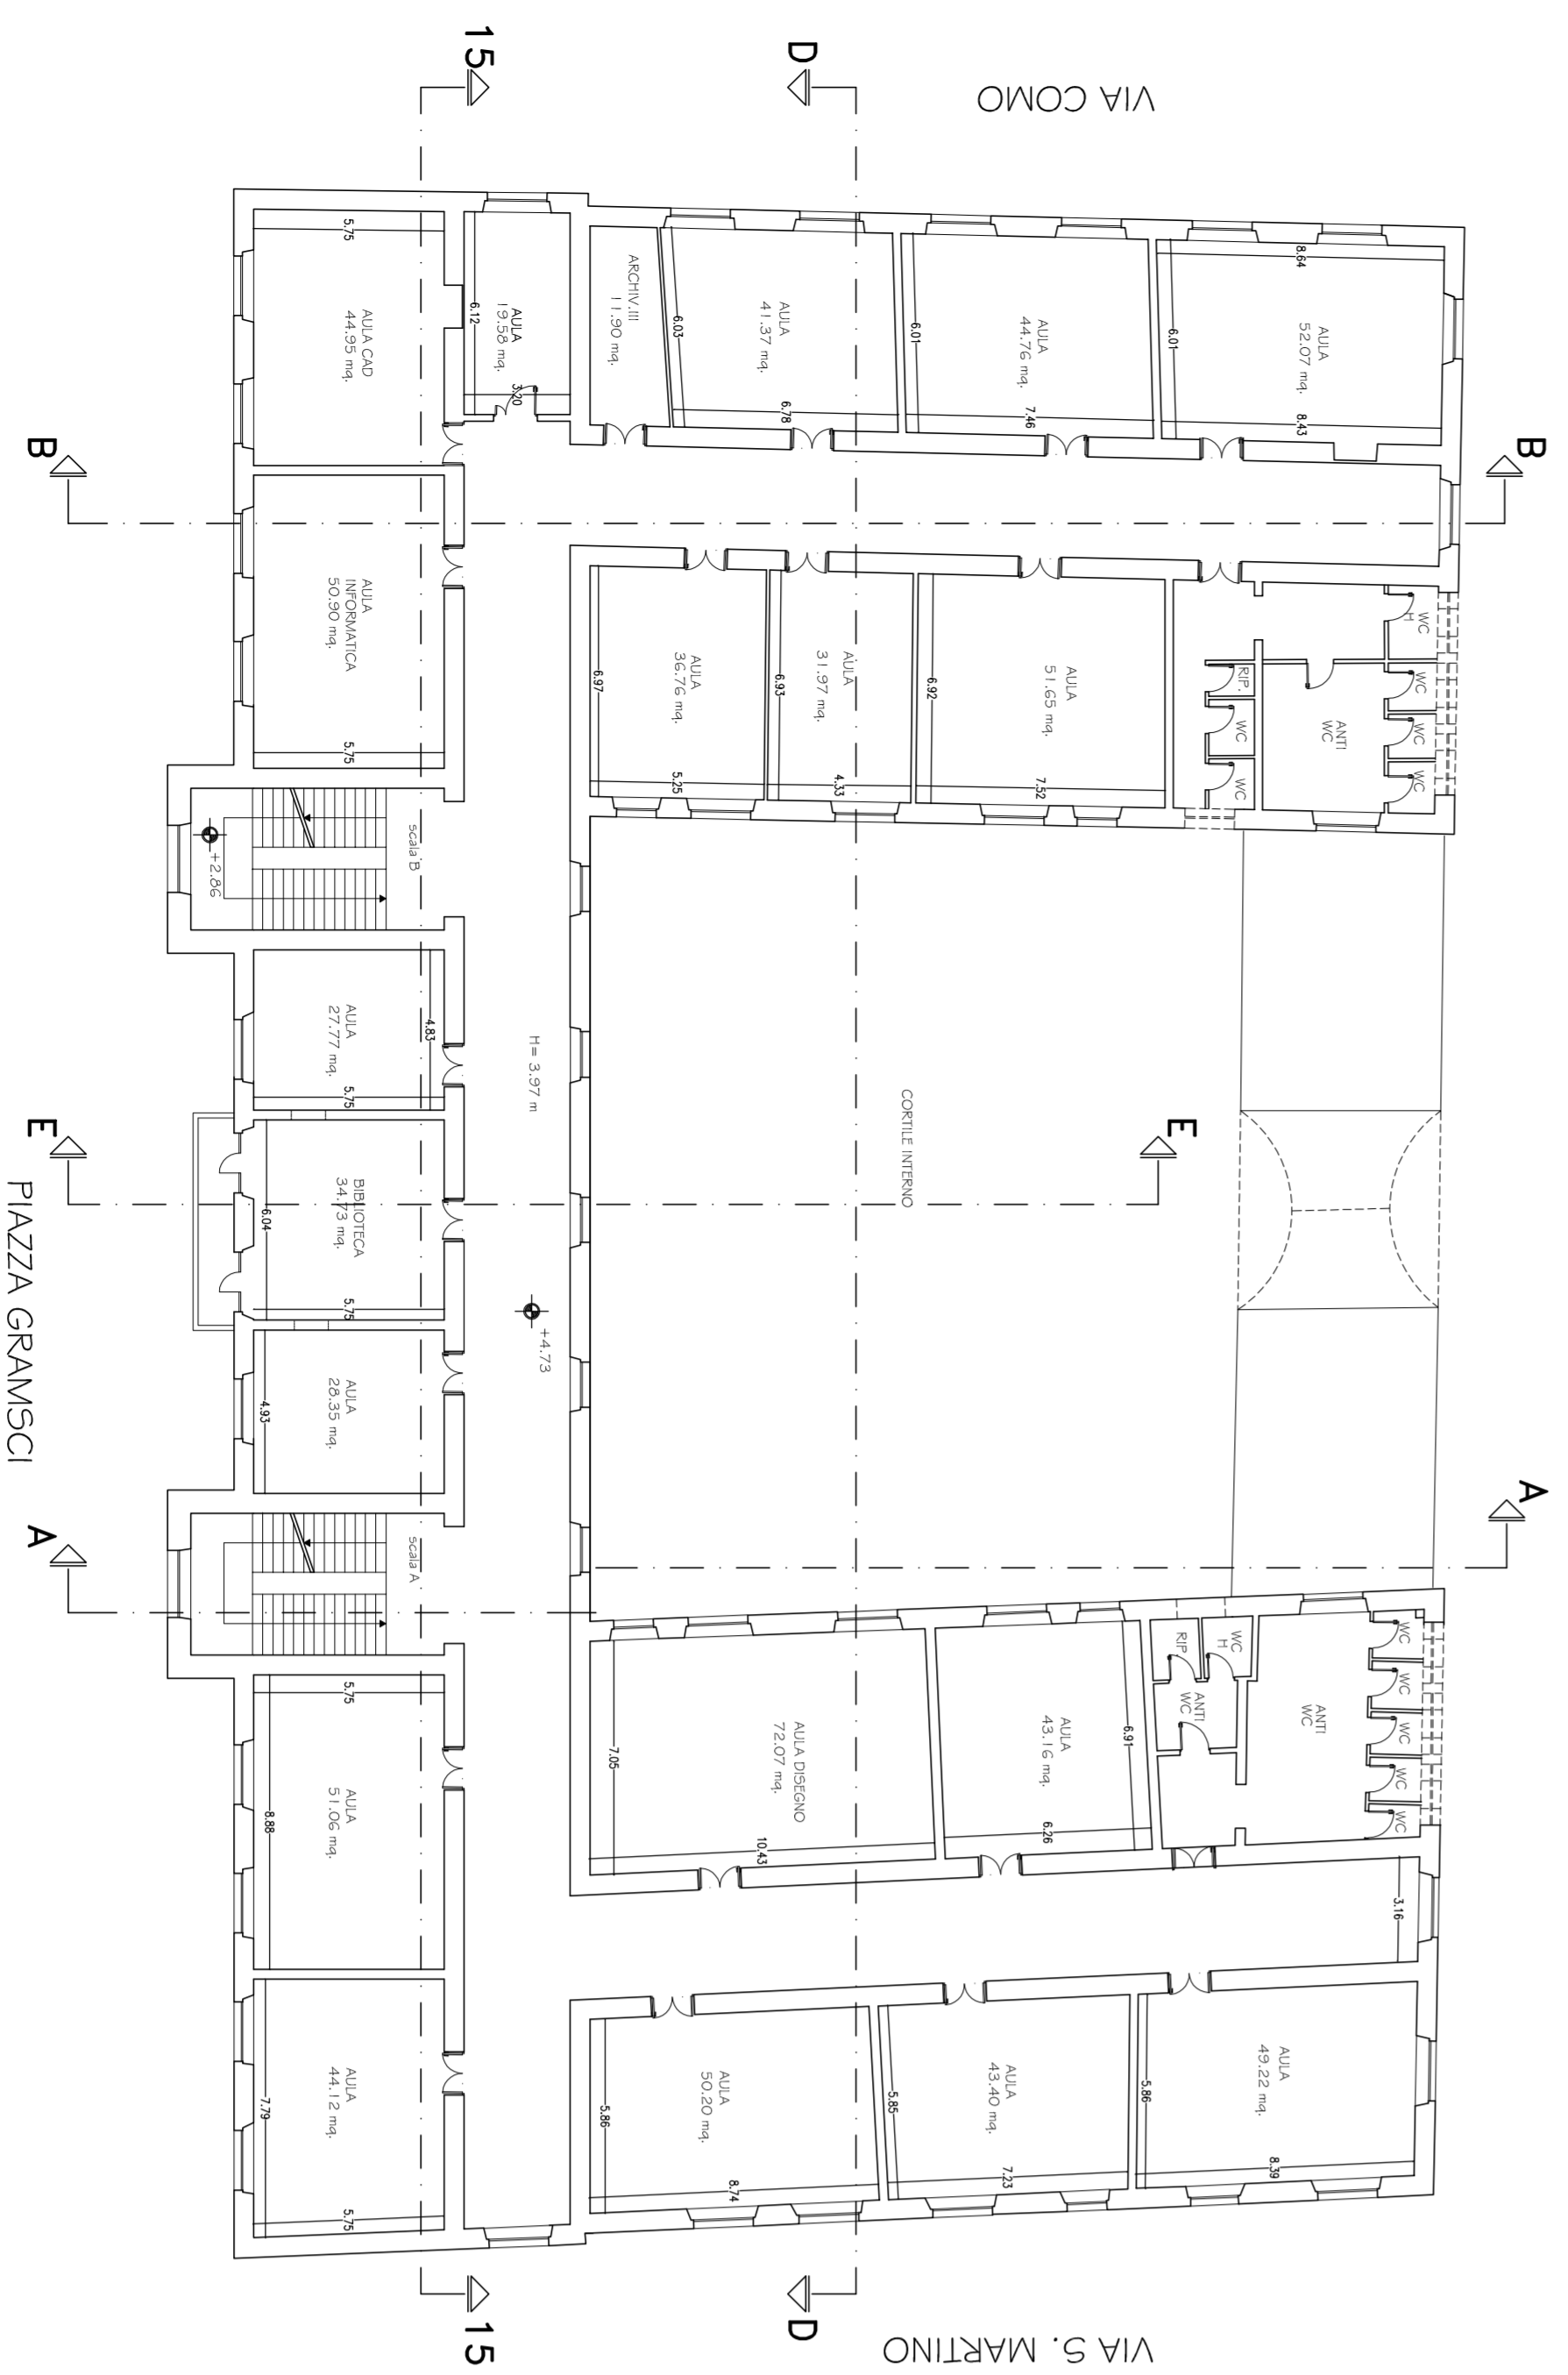

PIANTA PIANO PRIMO
SCALA 1:200

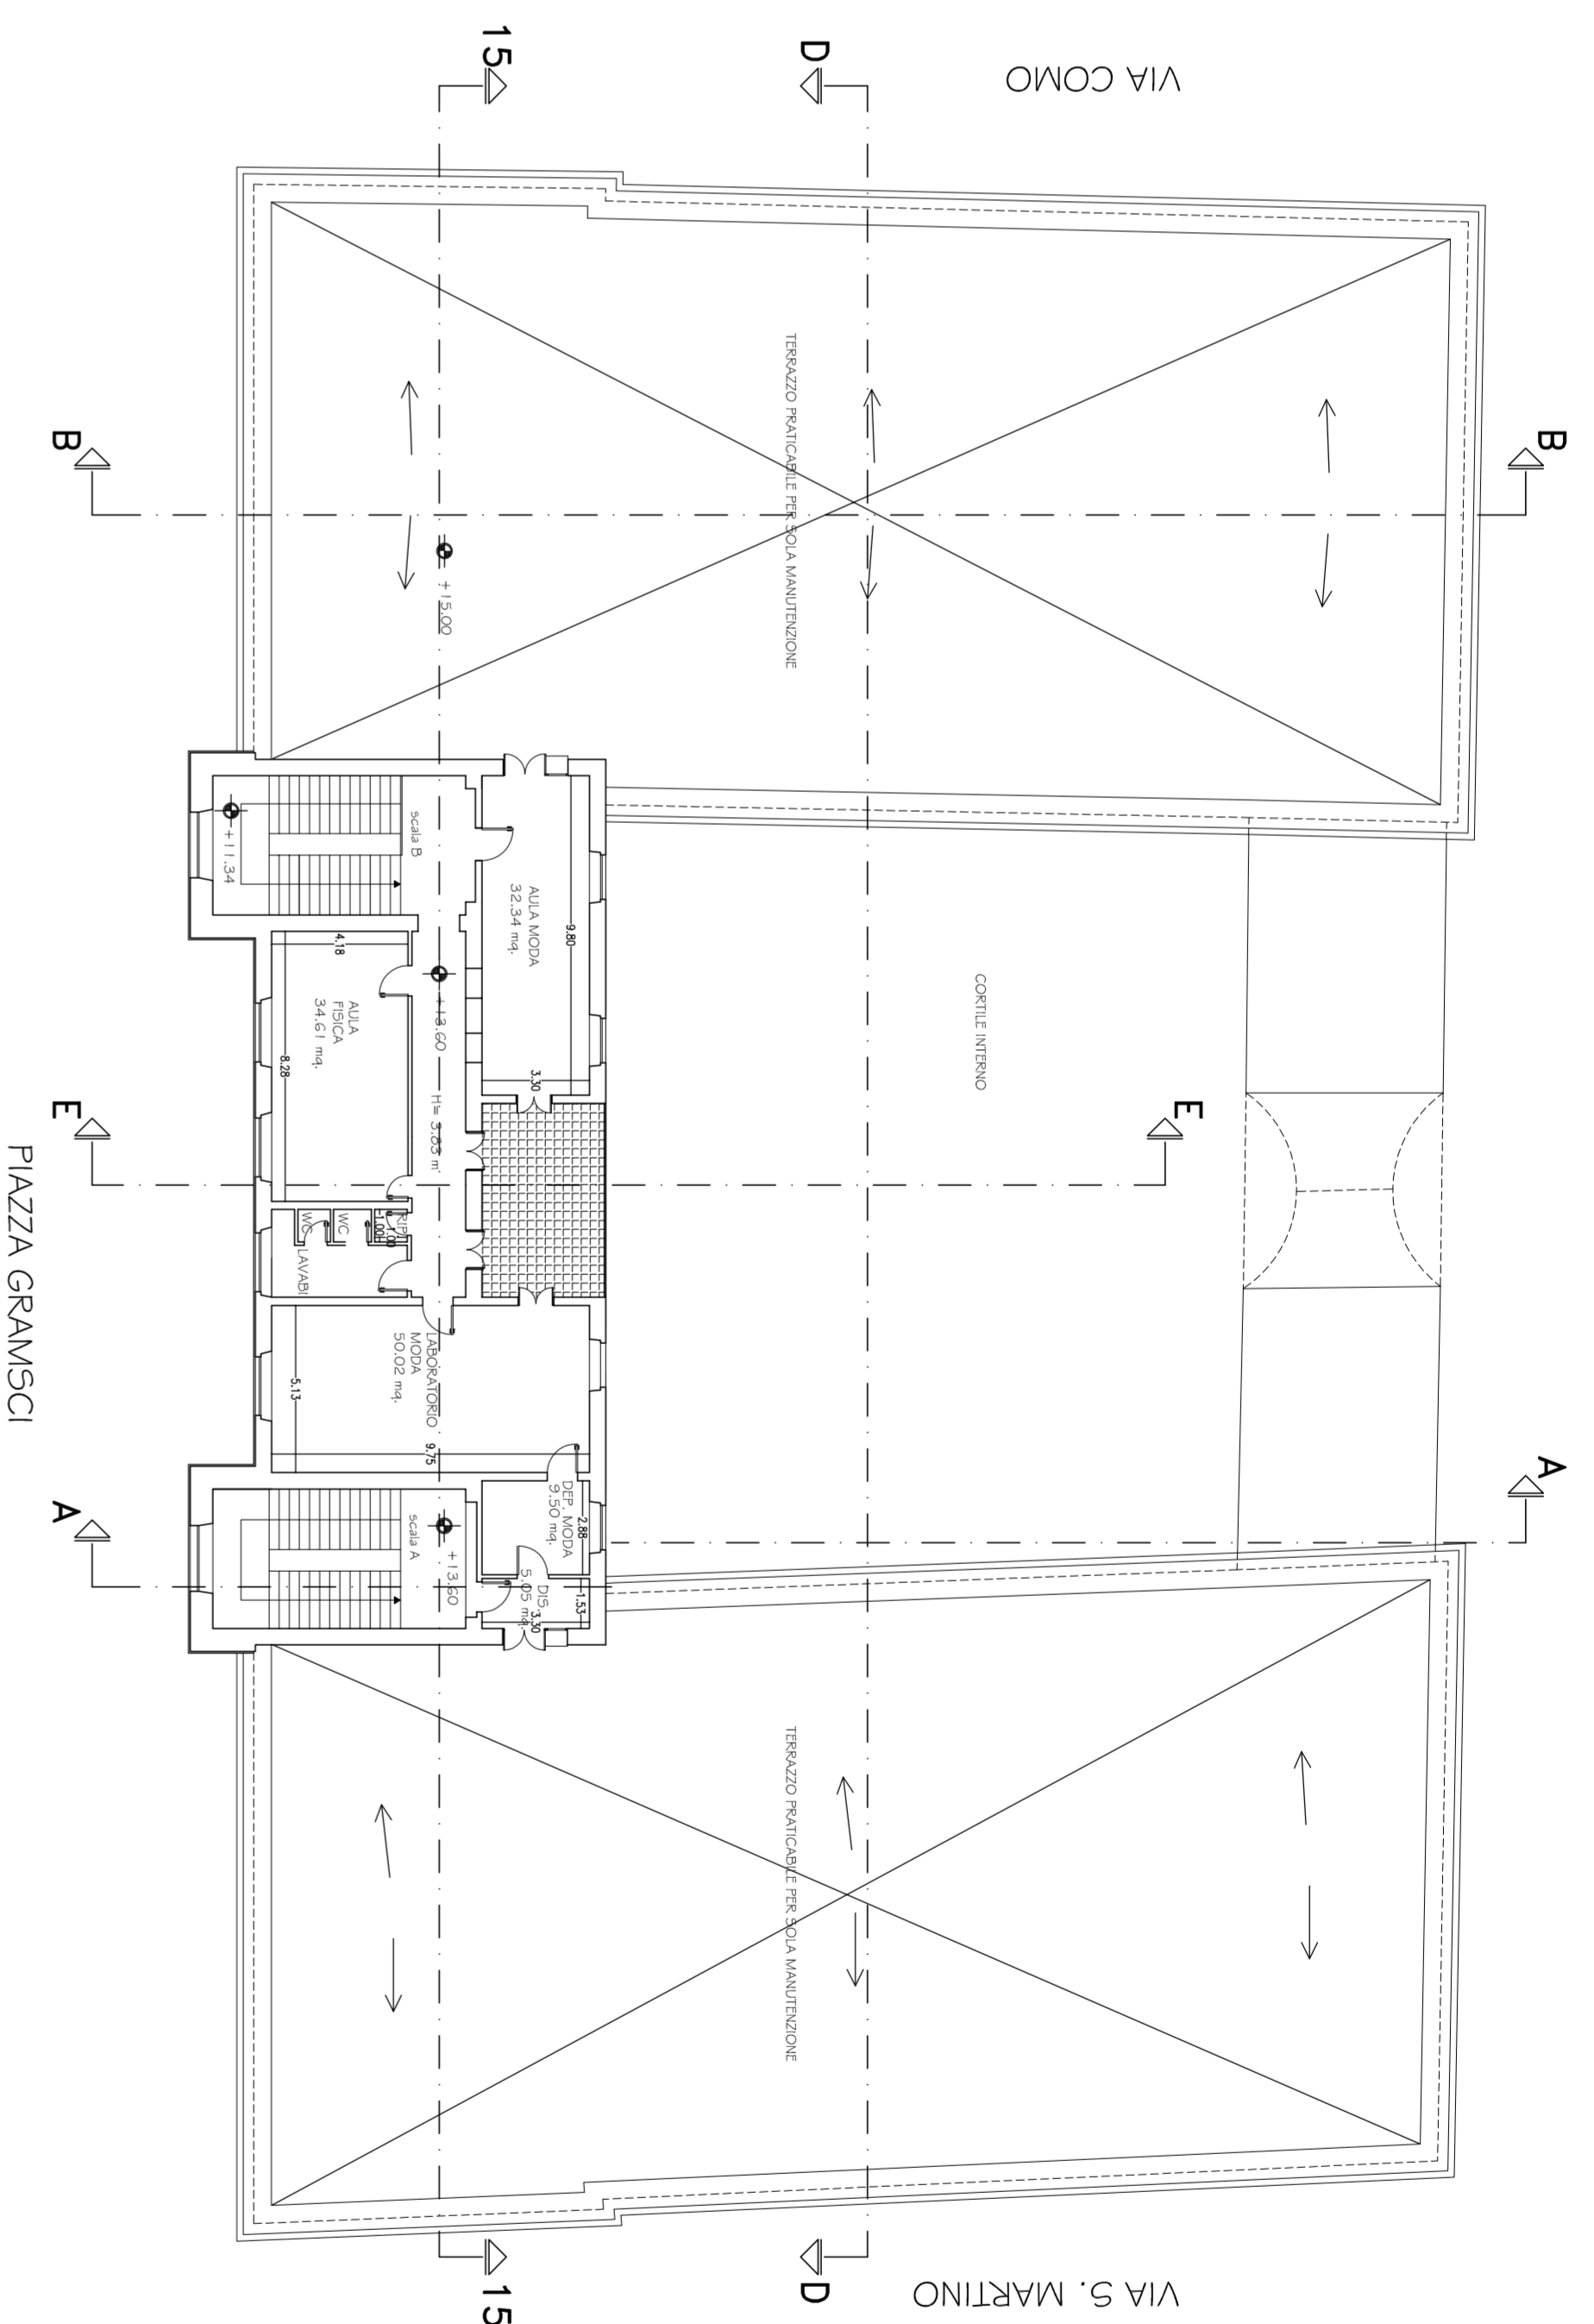

PIANTA PIANO TERZO
SCALA 1:200

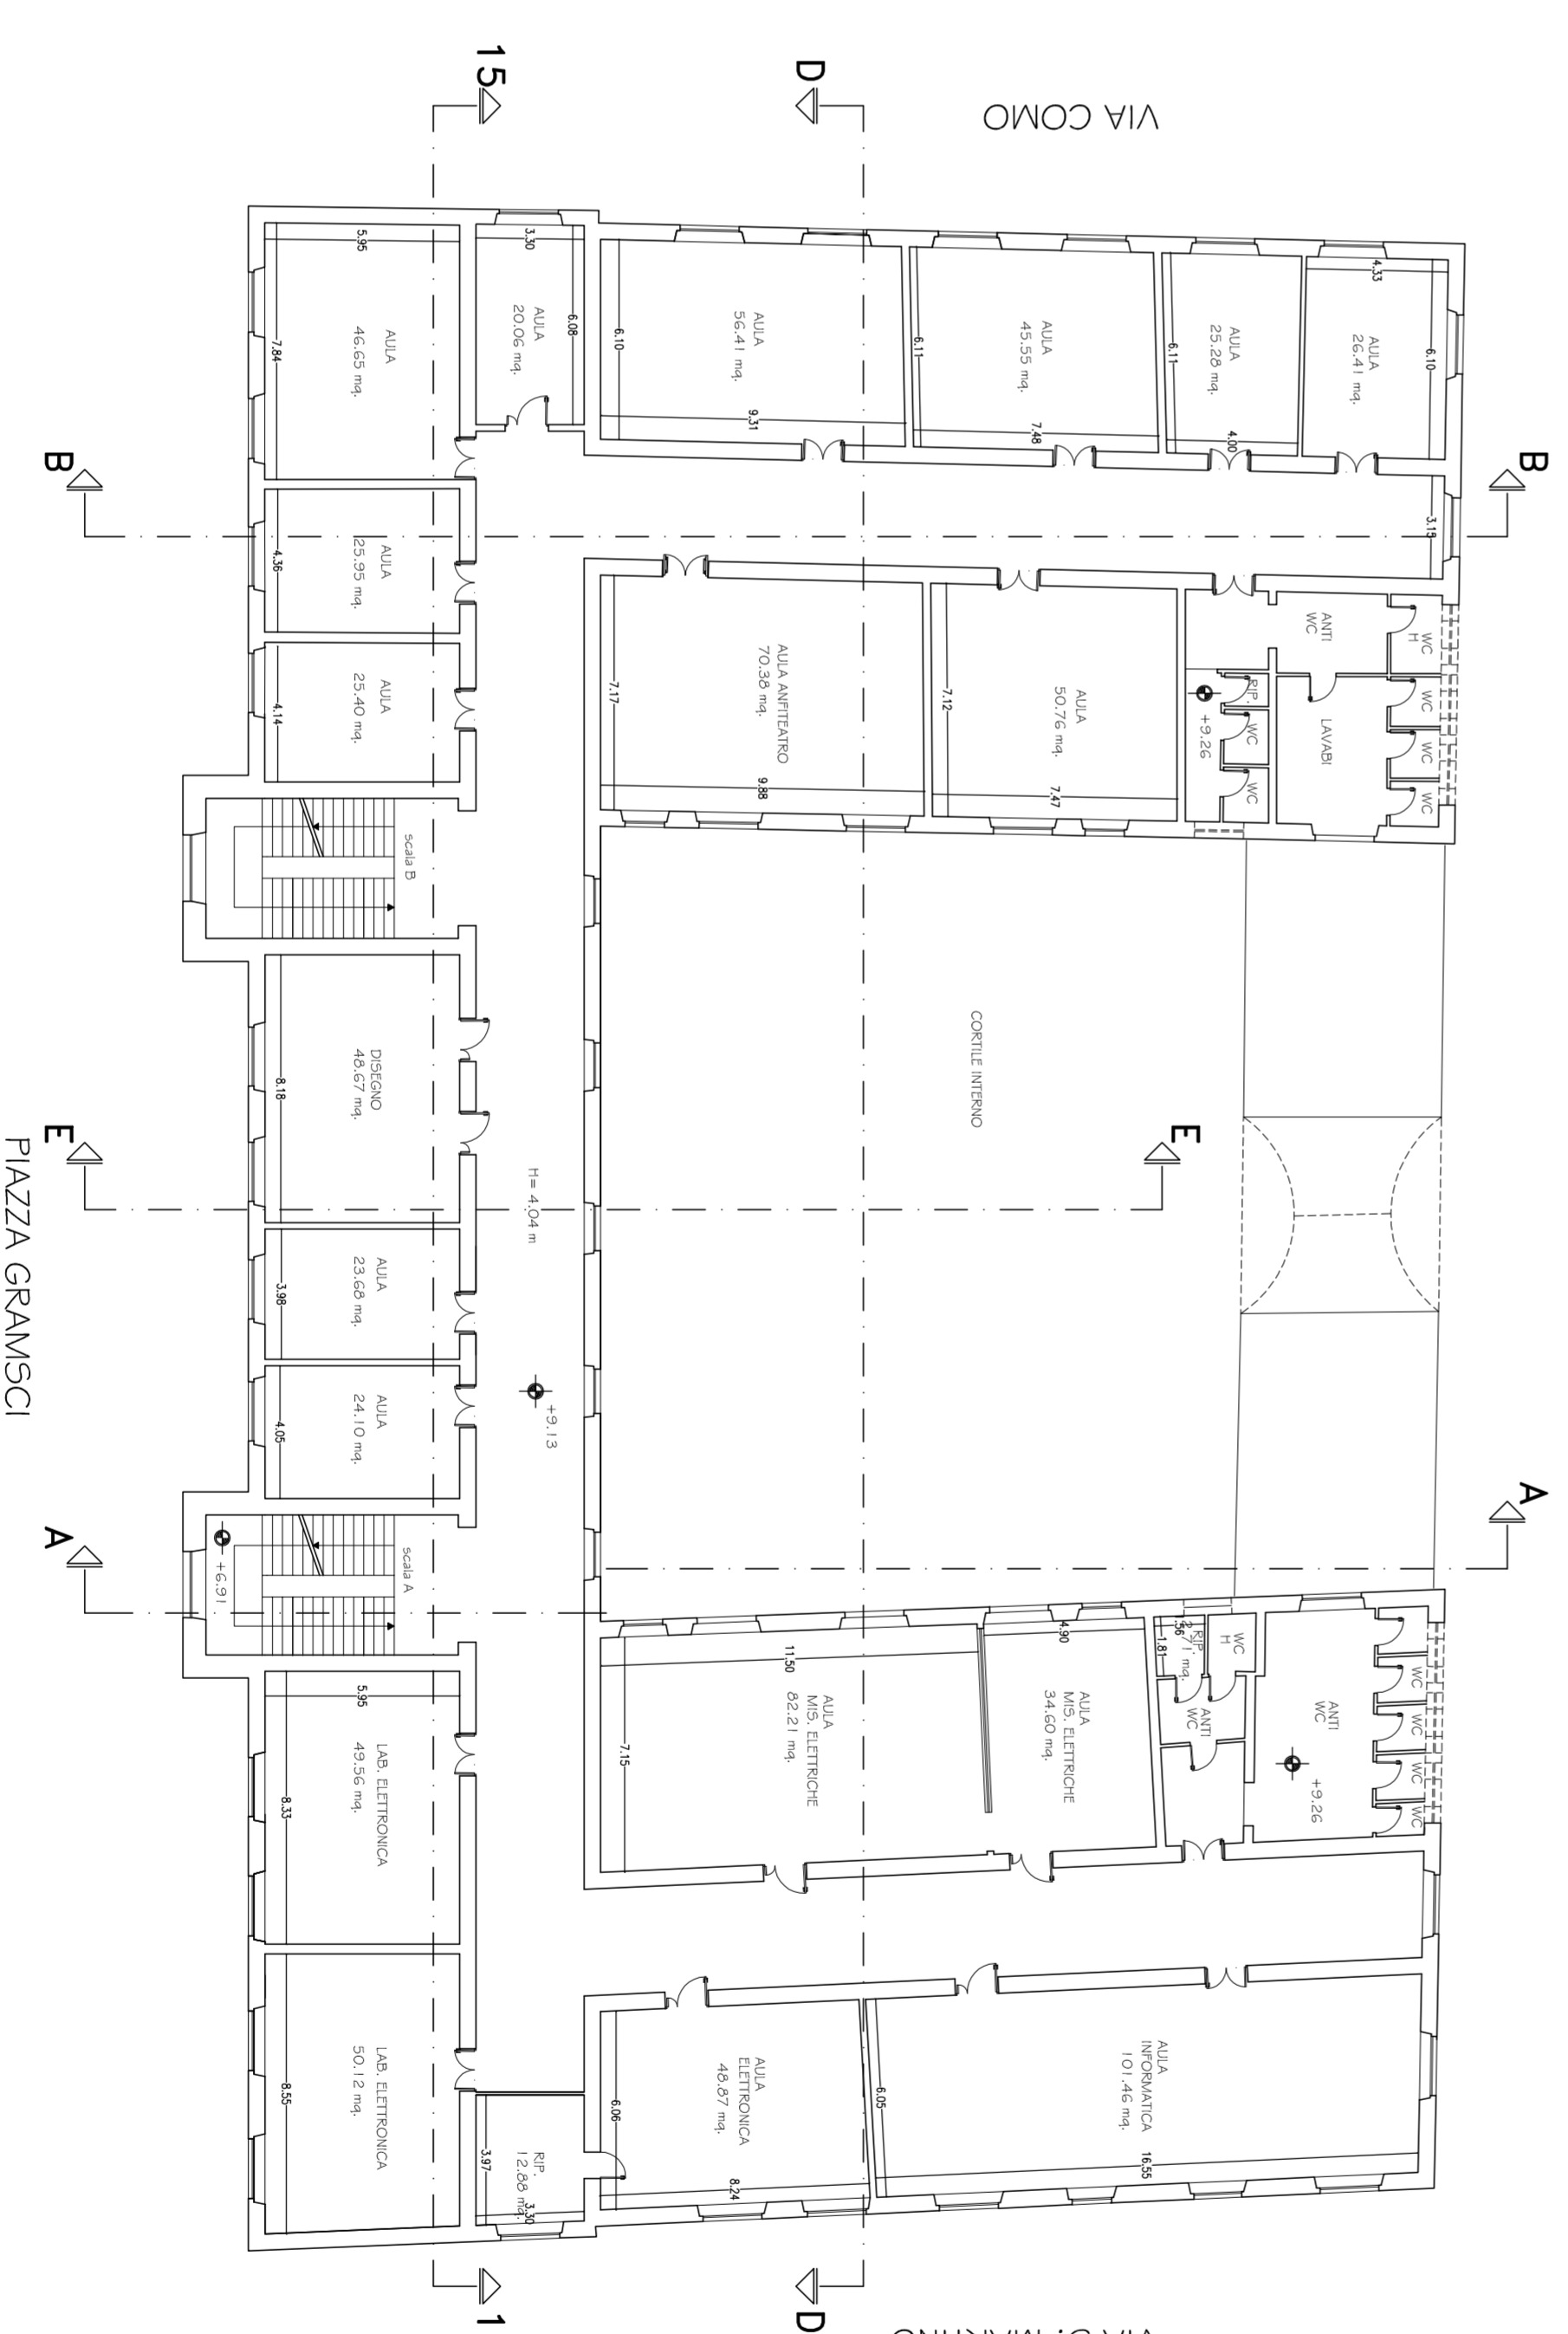

PIANTA PIANO SECONDO
SCALA 1:200

LIBERO CONSORZIO COMUNALE DI RAGUSA
 già Promotora Regione di Ragusa
 Settore IV Lavori Pubblici e Patrimonio

Istituto Professionale Statale per l'Industria e l'artigianato di Vittoria
 "ADEGUAMENTO ALLE VIGENTI NORME IN MATERIA DI COSTRUZIONI IN ZONA SISMICA.
 ACCESSIBILITÀ, SICUREZZA E PREVENZIONI INCENDI".
 Piano straordinario per la messa in sicurezza degli edifici scolastici
 ai sensi dell'art. 17/2002, art. 28 del D. Lgs. n. 46/2001 e art. 17 del D. Lgs. n. 46/2001
 e Programmazione Straordinaria per il Programma Straordinario

STRALCIO PROGETTO ESECUTIVO

OGGETTO: - Architettonici - Stato di fatto
 ■ PIANTA PIANO TERZA
 ■ PIANTA PIANO SECONDO
 ■ PIANTA PIANO PRIMO

TAV. N. **G2a**

IL R.U.P. (Ing. Giovanni Scamì)

PROGETTISTI
PROGEGC
 ING. EDOARDO VAIKARAKOS, S.p.A. - 27100 VIGEVANO
 Via S. Maria Maddalena, 10 - 27100 VIGEVANO (PV)
 Collaboratori: Ing. Giovanni Scamì - Ing. Gianni Casarino

Reg. Imp. n. 5164 del 12/05/2017
 Imp. n. 101 del 12/05/2017
 Imp. n. 102 del 12/05/2017
