


AREA NON PREVISTA
IN PROGETTO

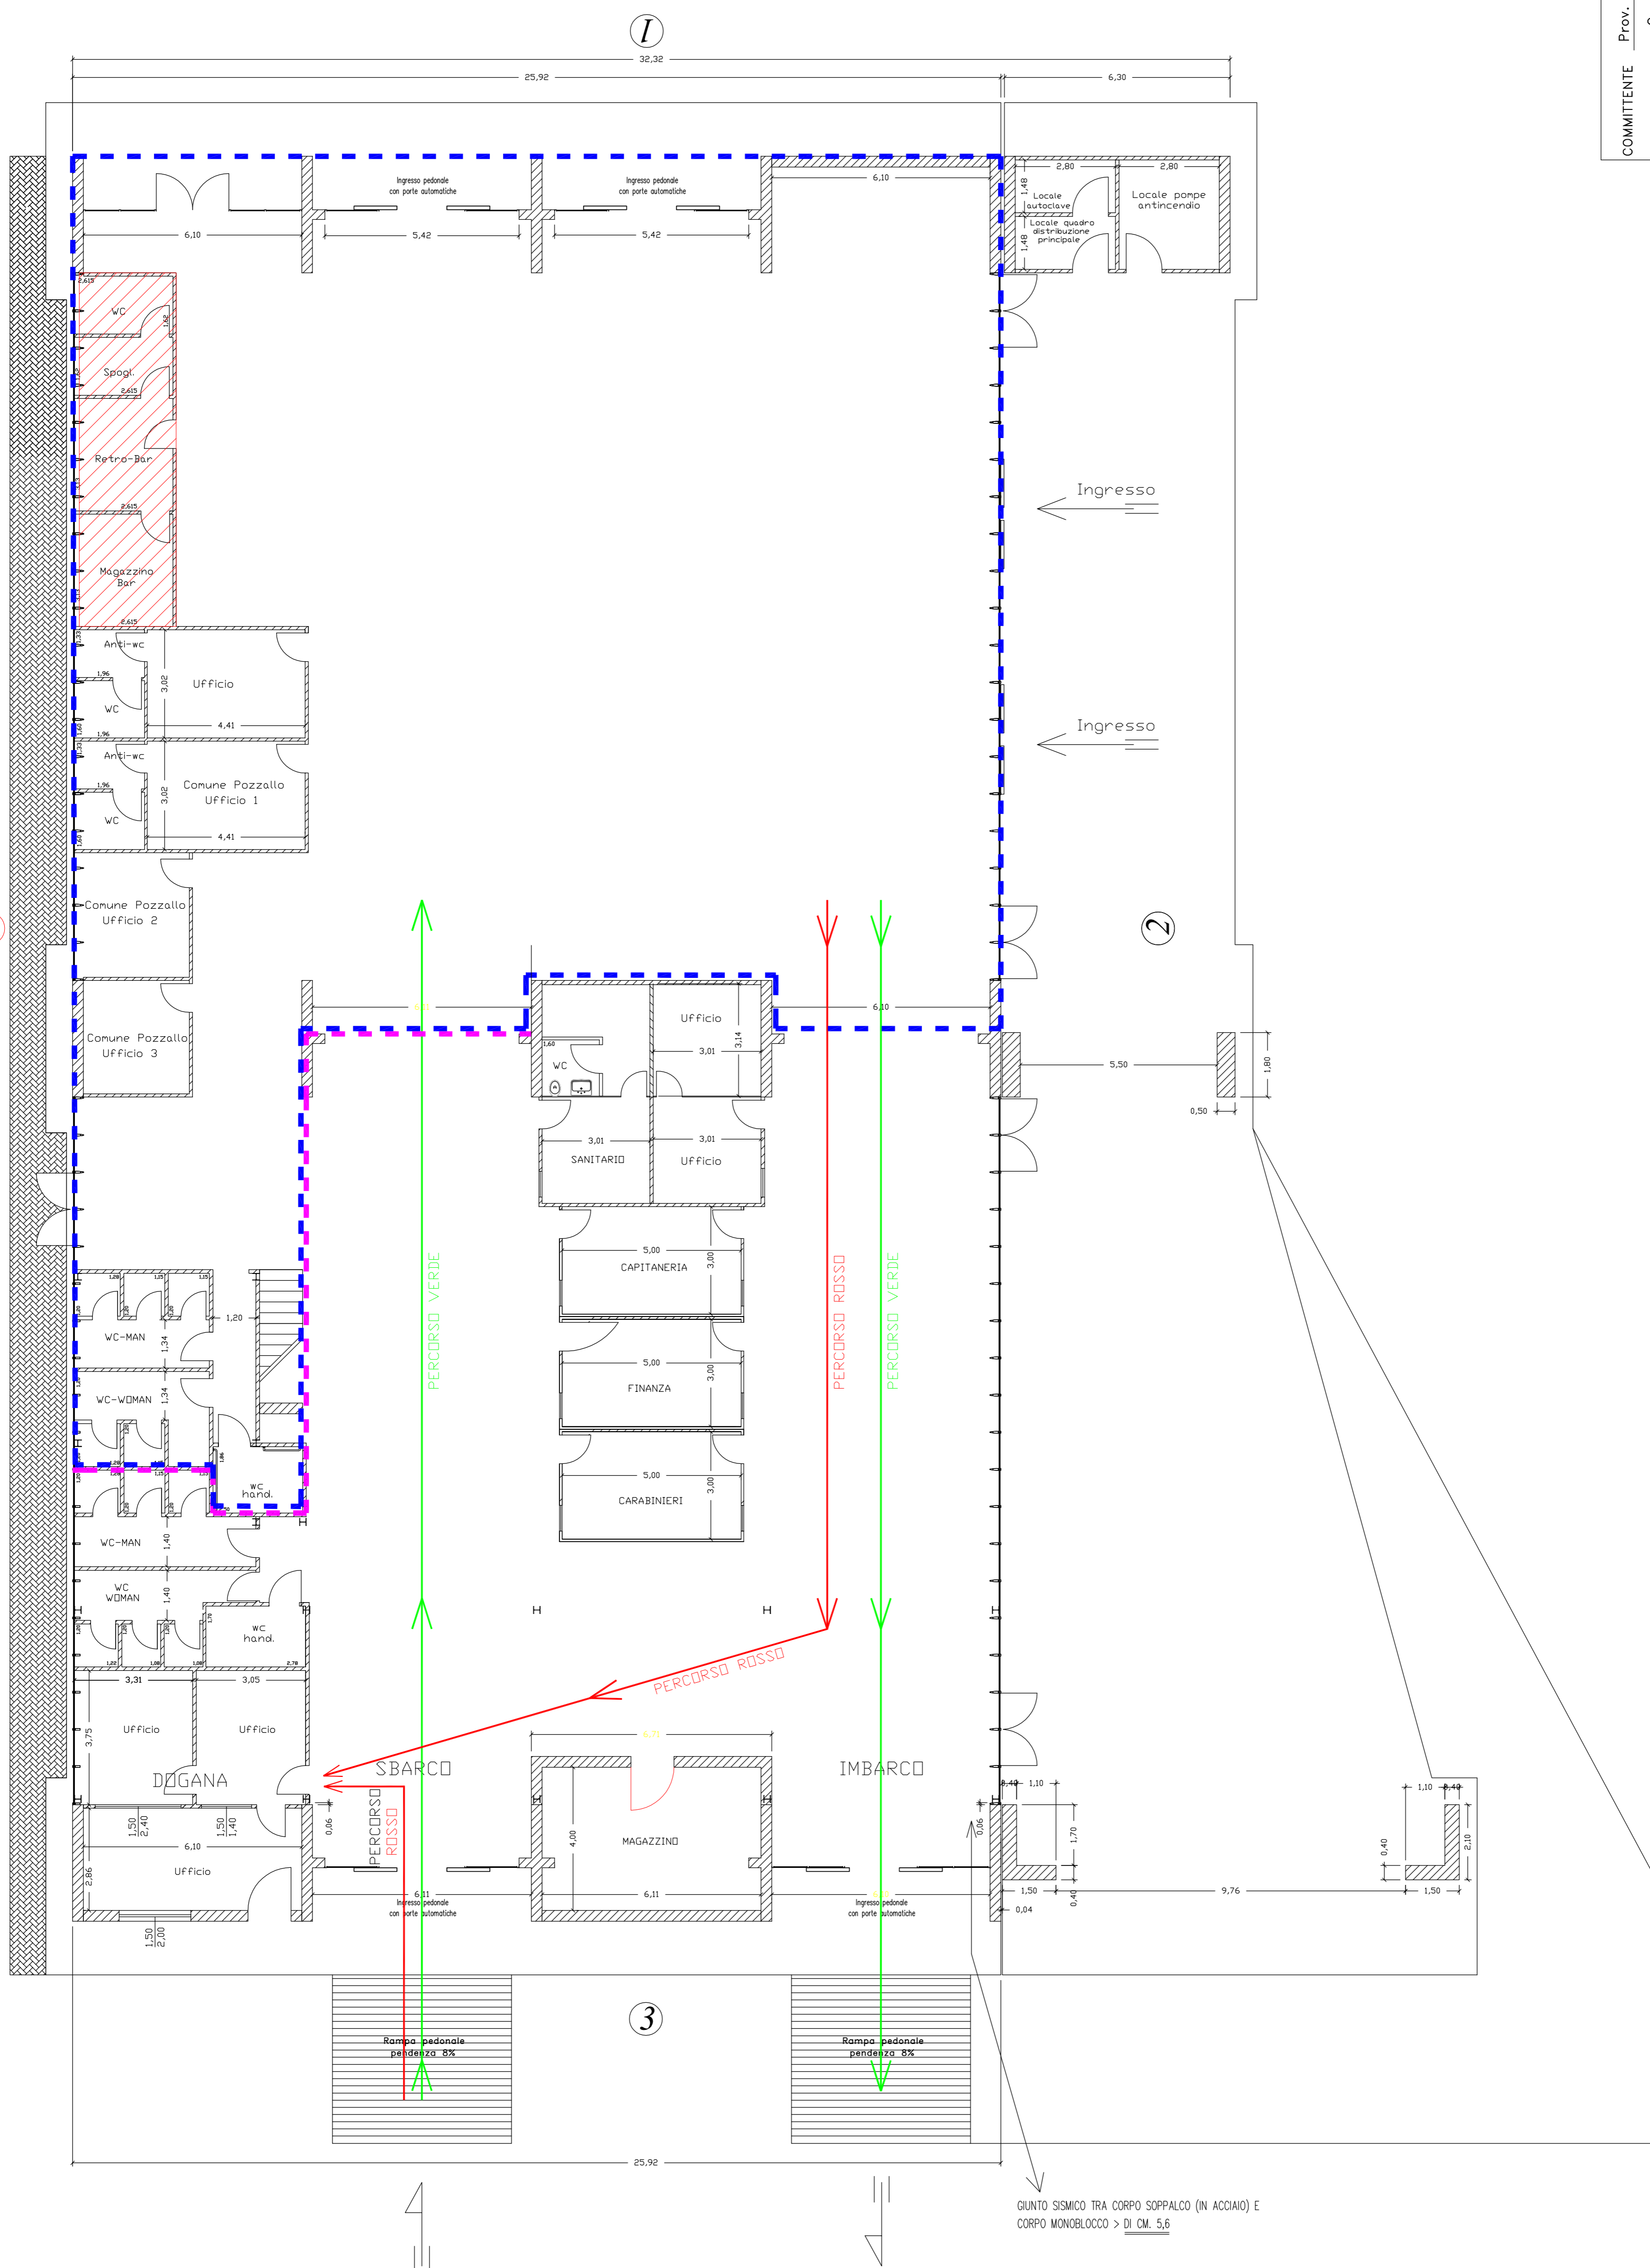

COMMITTENTE	Prov. Regionale di Ragusa	Rev.n.	Data
LOCALITA'	Comune Pozzallo (RG)		
OGGETTO	Stazione di servizio passeggeri porto di Pozzallo		
DESCRIZIONE	PIANTA PIANO TERRA SENZA ARREDI Modificata secondo prescrizioni della Conferenza di Servizio		
Studio	Scala 1:100	PROGETTO N. S/1103	DATA
Dot. Ing. C. MOLTISANTI	Tavola	Progettista:	Direttore lavori:
SIRACUSA Via Damone r.c.o. l. n.8 Tel. 0931-411448	Diseg. A.M.	Collaboratori:	
Questo disegno n° di N. progetto n° non può essere riprodotto o mutato o terzi senza la N. autorizzazione.			



GIUNTO SISMICO TRA CORPO SOPPALCO (IN ACCIAIO) E CORPO MONOBLOCCO > DI CM. 5,6