



Azzonamento
Scala 1:2000

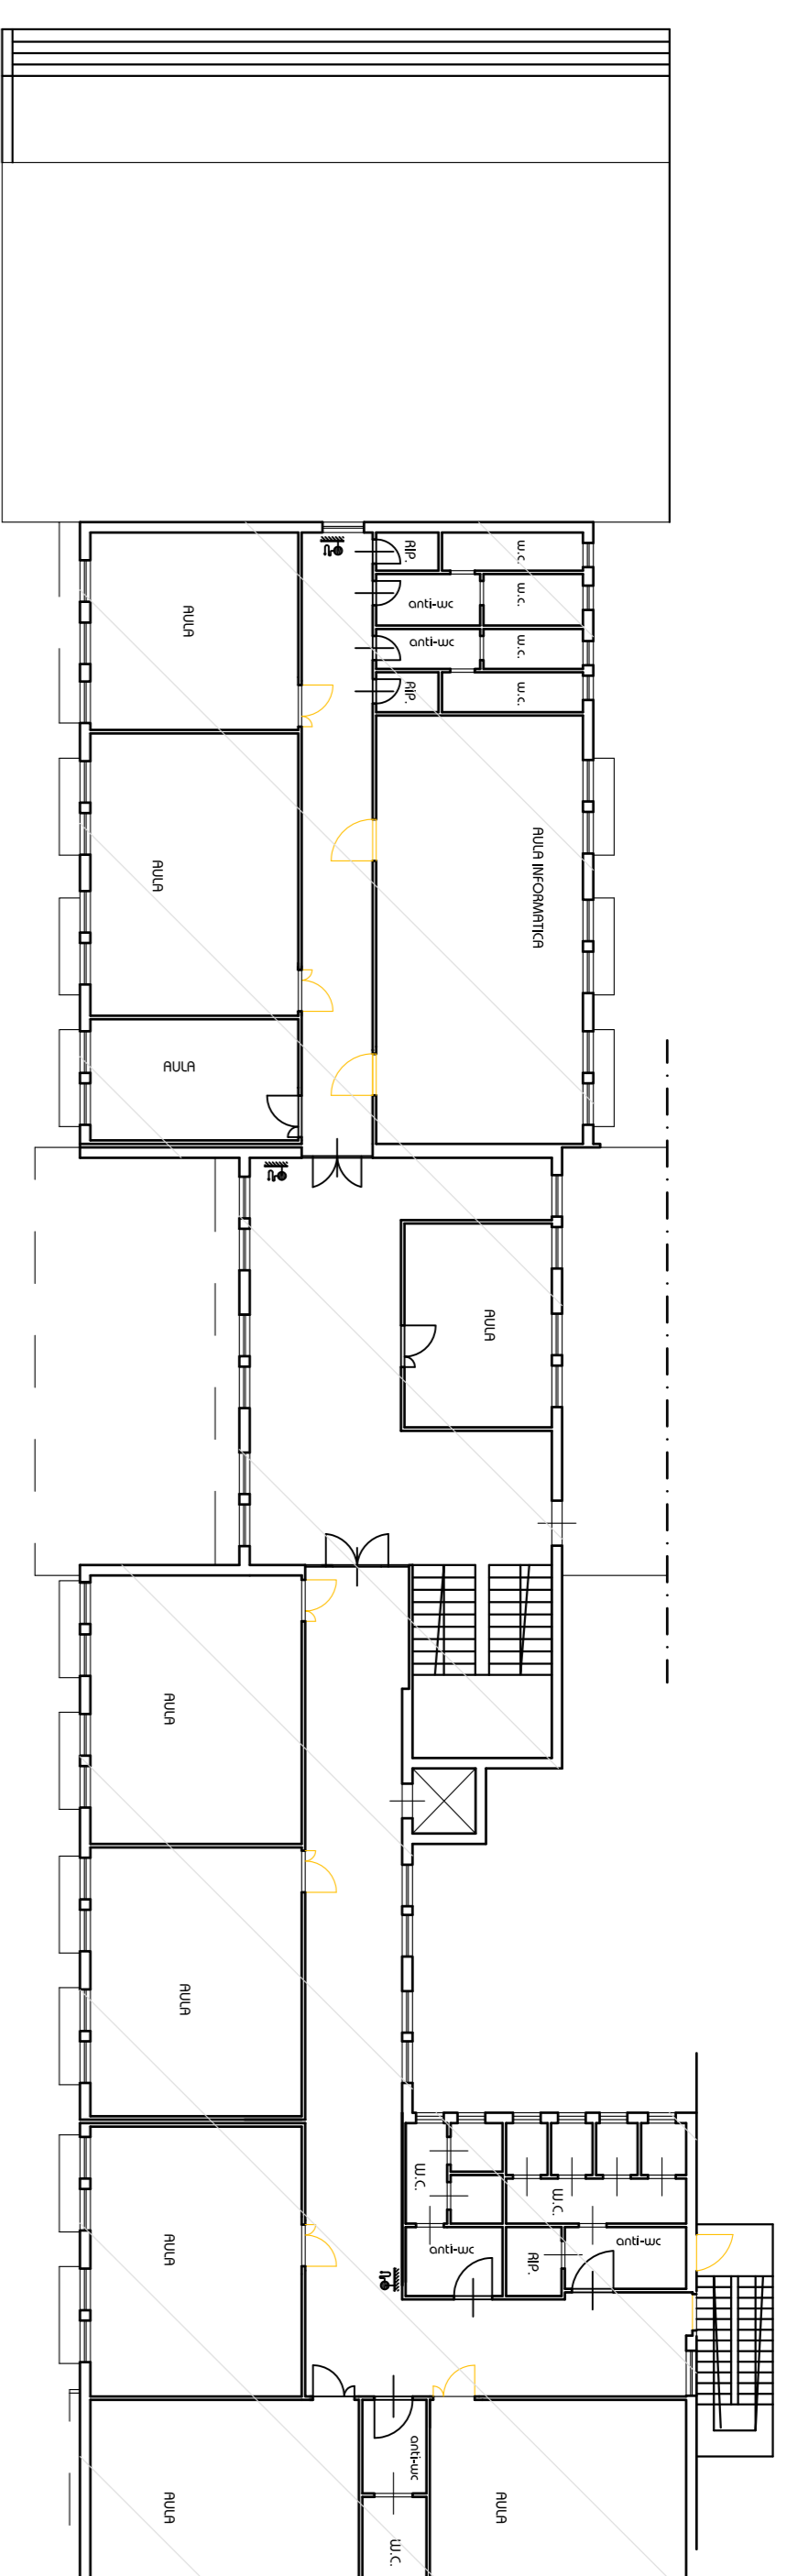

Azzonamento
Scala 1:10000

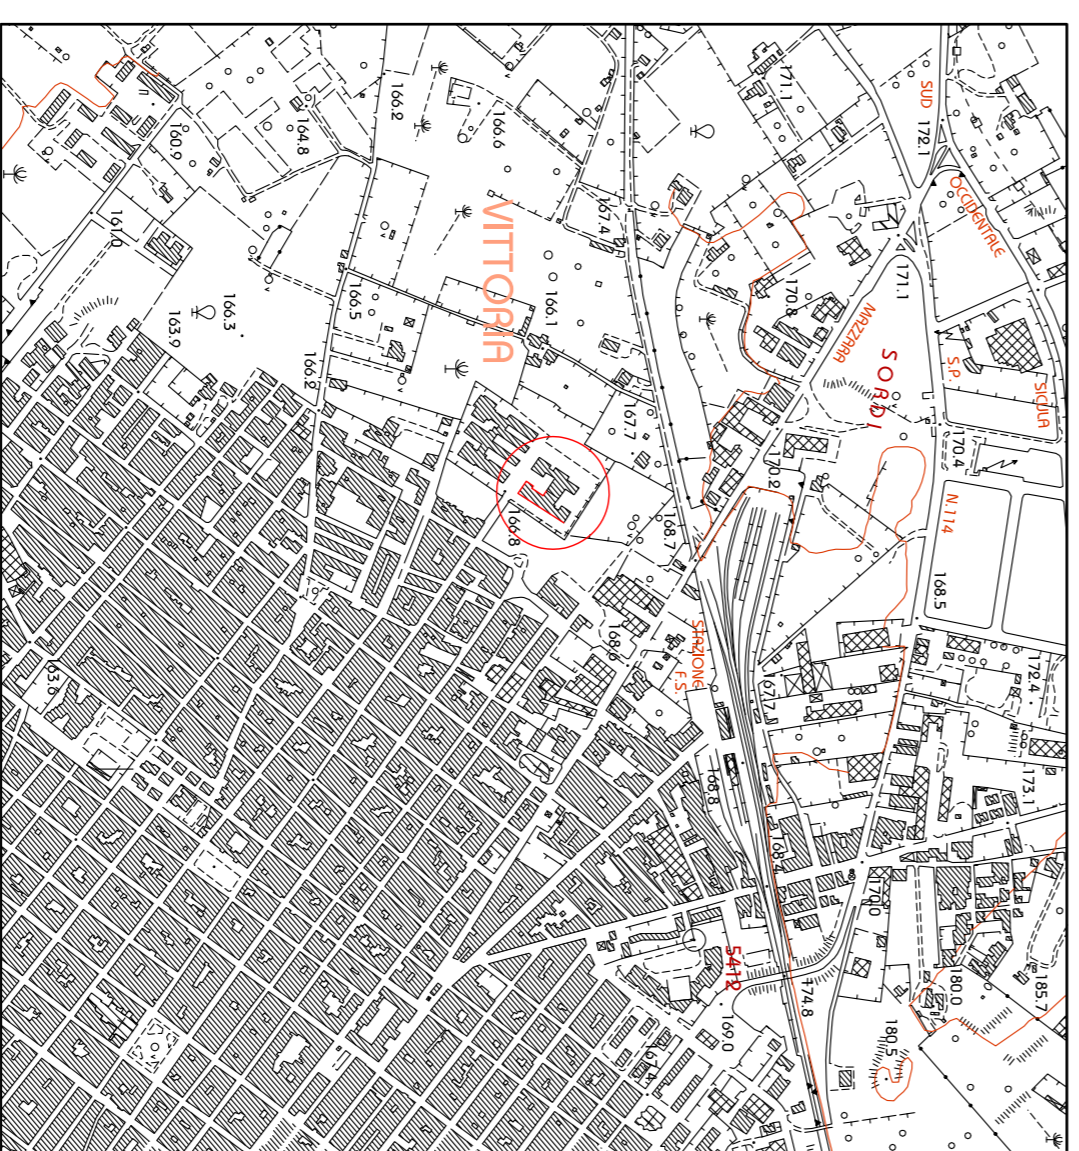

Pianta piano primo



Pianta piano terra

LEGENDA	
	Opere da demolire o rimuovere
	Istituto Tecnico Agrario
	Istituto Profess. per il Commercio




Provincia Regionale di Ragusa

Lavori di
"Adeguamento alle norme di
sicurezza e prevenzione incendi
immobili scolastici nella zona di
Ragusa, Comiso e Vittoria."
Completamento € 2.000.000"
- Progetto Esecutivo -

Progettisti:

Ing. Francesco Minardi
Via G. Di Stefano, n.118
97100 Ragusa
p.lva 00939750881
c.f.: MNRFNC65A20H163G
tel.: 0932.626760
fax: 0932.1730332
e-mail: ing.minardi@gmail.com

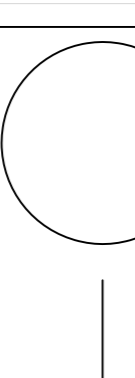

Ing. Marco La Rosa
Viale dei Platani n.34b
97100 Ragusa
p.lva: 01205490889
c.f.: LRS MRC 73E19 H163W
tel/fax: 0932.643093
e-mail: inglaresam@tin.it

**Aggiornato ai sensi dei disposti del comma A
dell'art.10 della L.R. 12.07.2011 n.12**

**Istituto Tecnico Agrario
Ist. Prof. Commercio
Vittoria (RG)**

Tav C4a

Oggetto:
Azzonamento
Stato di fatto
Pianta piano terra
Pianta piano primo

data: Aprile 2010
scala - 1:200

