




Piano terra



Piano primo

Azzonamento  
Scala 1:10000

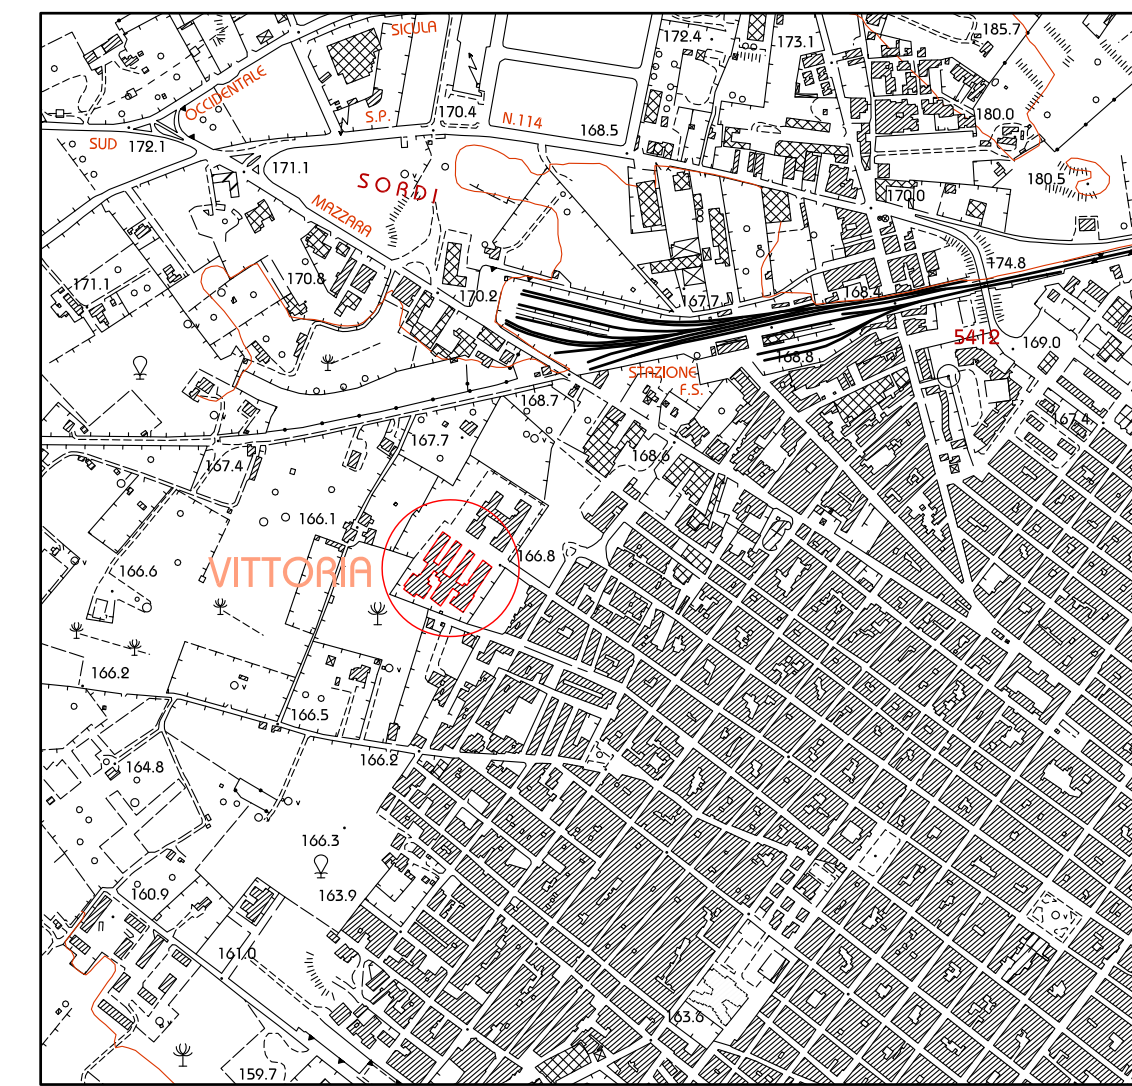

Azzonamento  
Scala 1:2000



LEGENDA	
	Opere da demolire o rimuovere

**Provincia Regionale di Ragusa**

Lavori di  
"Adeguamento alle norme di  
sicurezza e prevenzione incendi  
immobili scolastici nella zona di  
Ragusa, Comiso e Vittoria.  
Completamento € 2.000.000"

- Progetto Esecutivo -

Aggiornato ai sensi dei disposti del comma A  
dell'art.10 della L.R. 12.07.2011 n.12

**progettisti:**

**Ing. Francesco Minardi**  
via g.b.odierna, n.118  
97100 Ragusa  
p.iva 00939750881  
c.f.: MNRFC65A20H163G  
tel.: 0932.626760  
fax: 0932.1733032  
e-mail: ing\_minardi@gmail.com

**Ing. Marco La Rosa**  
viale dei platani n.34b  
97100 Ragusa  
p.iva: 01205490889  
c.f.: LRS MRC 73E19 H163W  
tel/fax: 0932.643093  
e-mail: inglarosam@tin.it



**Istituto Tecnico Statale  
"E. Fermi"  
via Como n. 435  
Vittoria (RG)**

**Tav C6a**

Oggetto:  
Stato di Fatto  
Pianta piano terra  
Pianta piano primo

data: Aprile 2010  
scala - 1:200