



LEGENDA	
Simbolo	Descrizione
	Zone di transito veicoli di cantiere
	Zone di transito pedonali di cantiere
	Zone di stoccaggio materiali
	Recinzione del cantiere con pannelli in lamiera H min 2,0 metri
	Trasenne mobili di recinzione per lavori di durata limitata all'interno della scuola - H min 2,0 metri

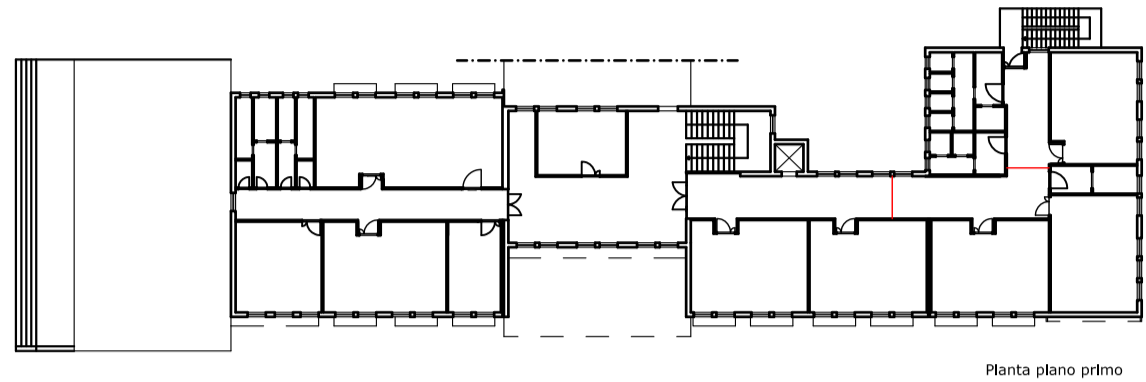

Pianta piano primo

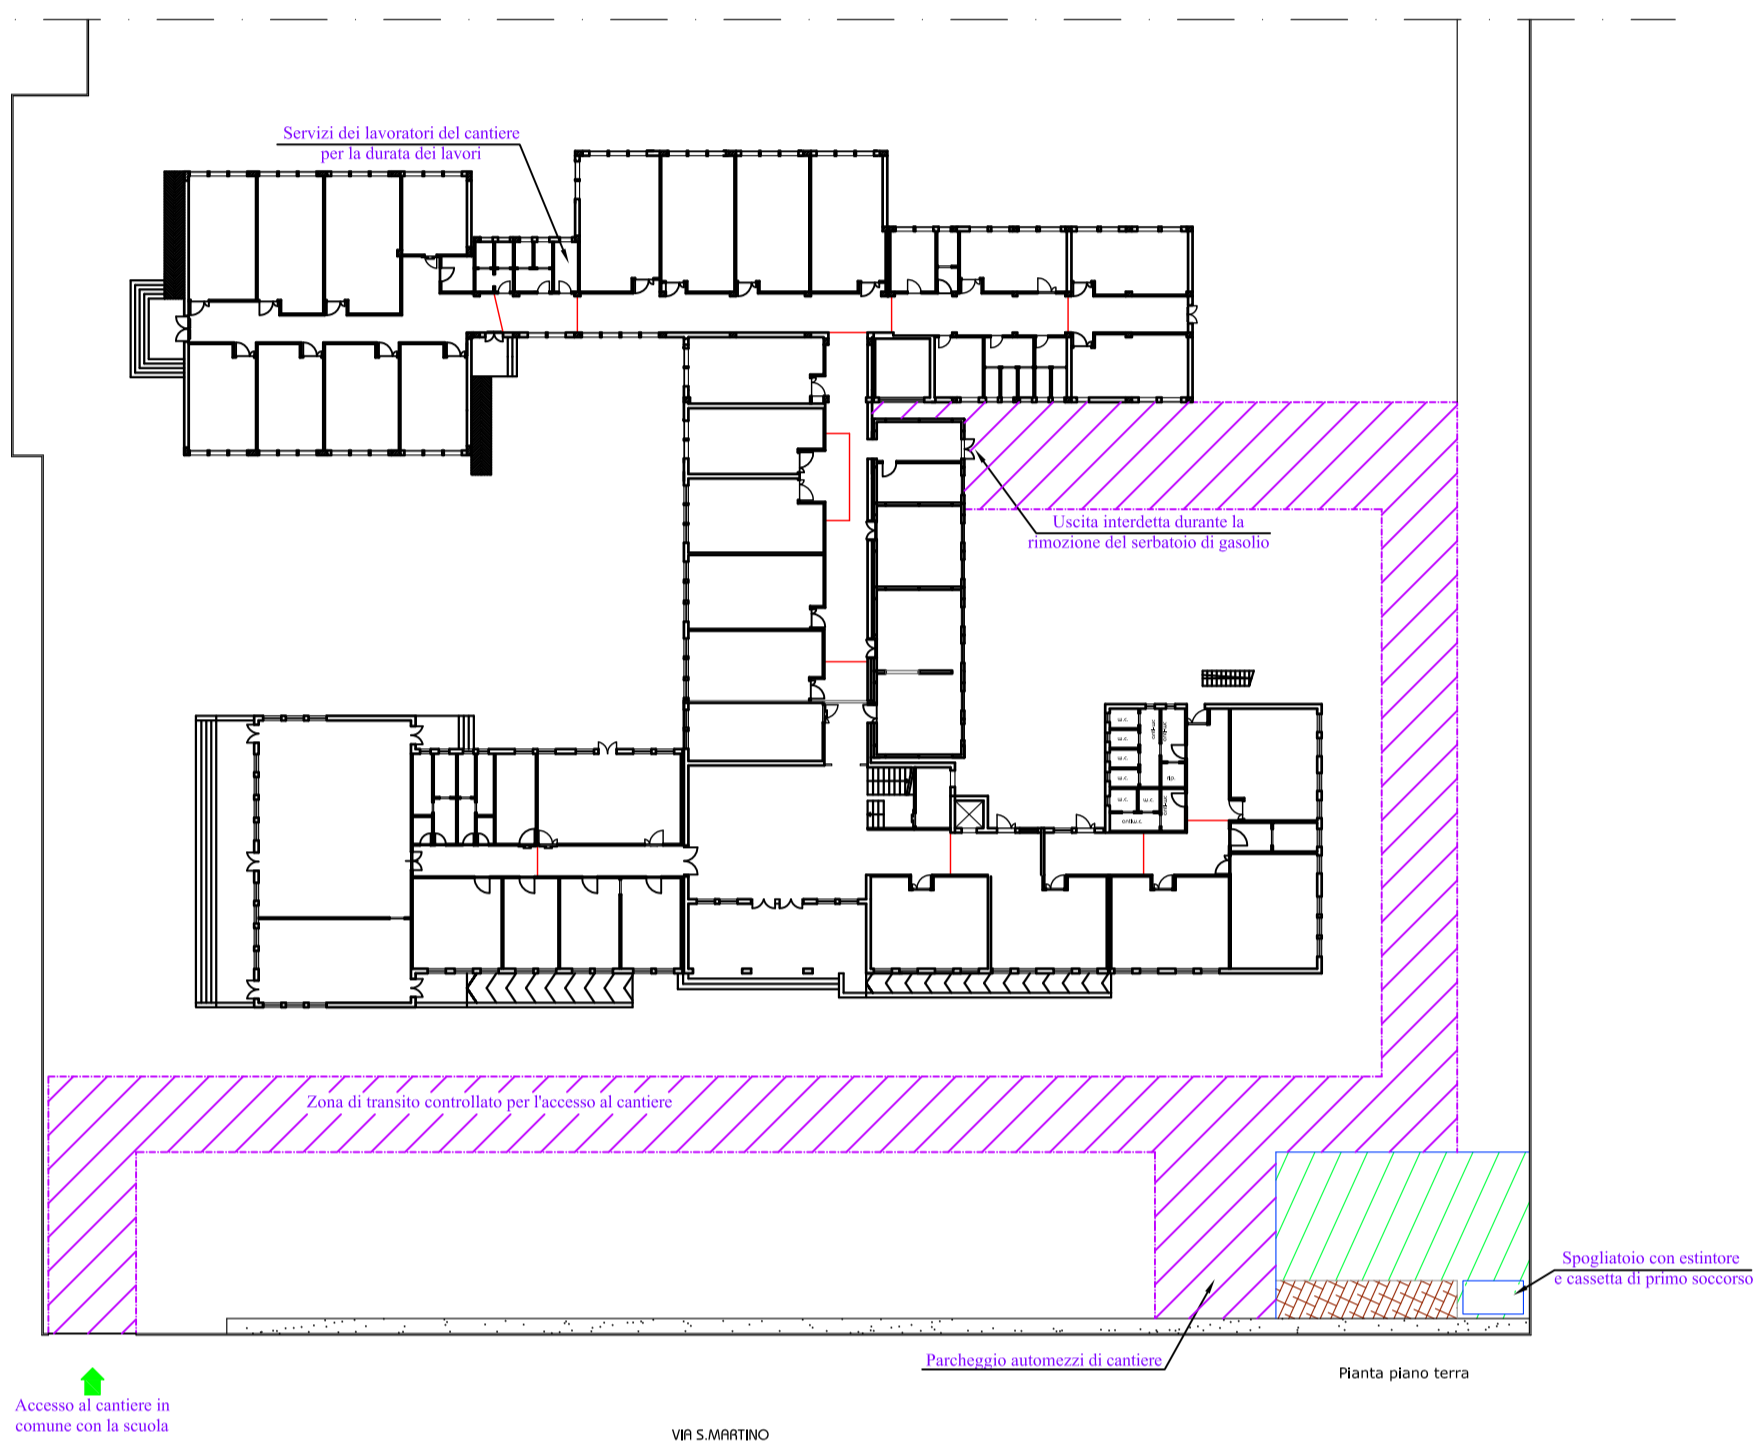

VIA S. MARTINO



Provincia Regionale di Ragusa

Lavori di
"Adeguamento alle norme di
sicurezza e prevenzione incendi
immobili scolastici nella zona di
Ragusa, Comiso e Vittoria.
Completamento € 2.000.000"

- Progetto Esecutivo -

Aggiornato ai sensi dei disposti del comma A
dell'art.10 della L.R. 12.07.2011 n.12

progettisti:

Ing. Francesco Minardi
via g.b.odierna, n.118
97100 Ragusa
p.iva 00939750881
c.f.: MNRFNC65A20H163G
tel.: 0932.626760
fax: 0932.1733032
e-mail: ing.minardi@gmail.com

Ing. Marco La Rosa
viale dei platani n.34b
97100 Ragusa
p.iva: 01205490889
c.f.: LRS MRC 73E19 H163W
tel/fax: 0932.643093
e-mail: inglarosam@tin.it



Tav Fg 4-5

Oggetto:
Piano di Sicurezza e
Coordinamento
Planimetrie di cantiere


data: aprile 2010

scala - 1:500

LEGENDA	
Simbolo	Descrizione
	Zone di transito veicoli di cantiere
	Zone di transito pedonali di cantiere
	Zone di stoccaggio materiali
	Recinzione del cantiere con pannelli in lamiera H min 2,0 metri
	Trasenne mobili di recinzione per lavori di durata limitata all'interno della scuola - H min 2,0 metri



Piano primo

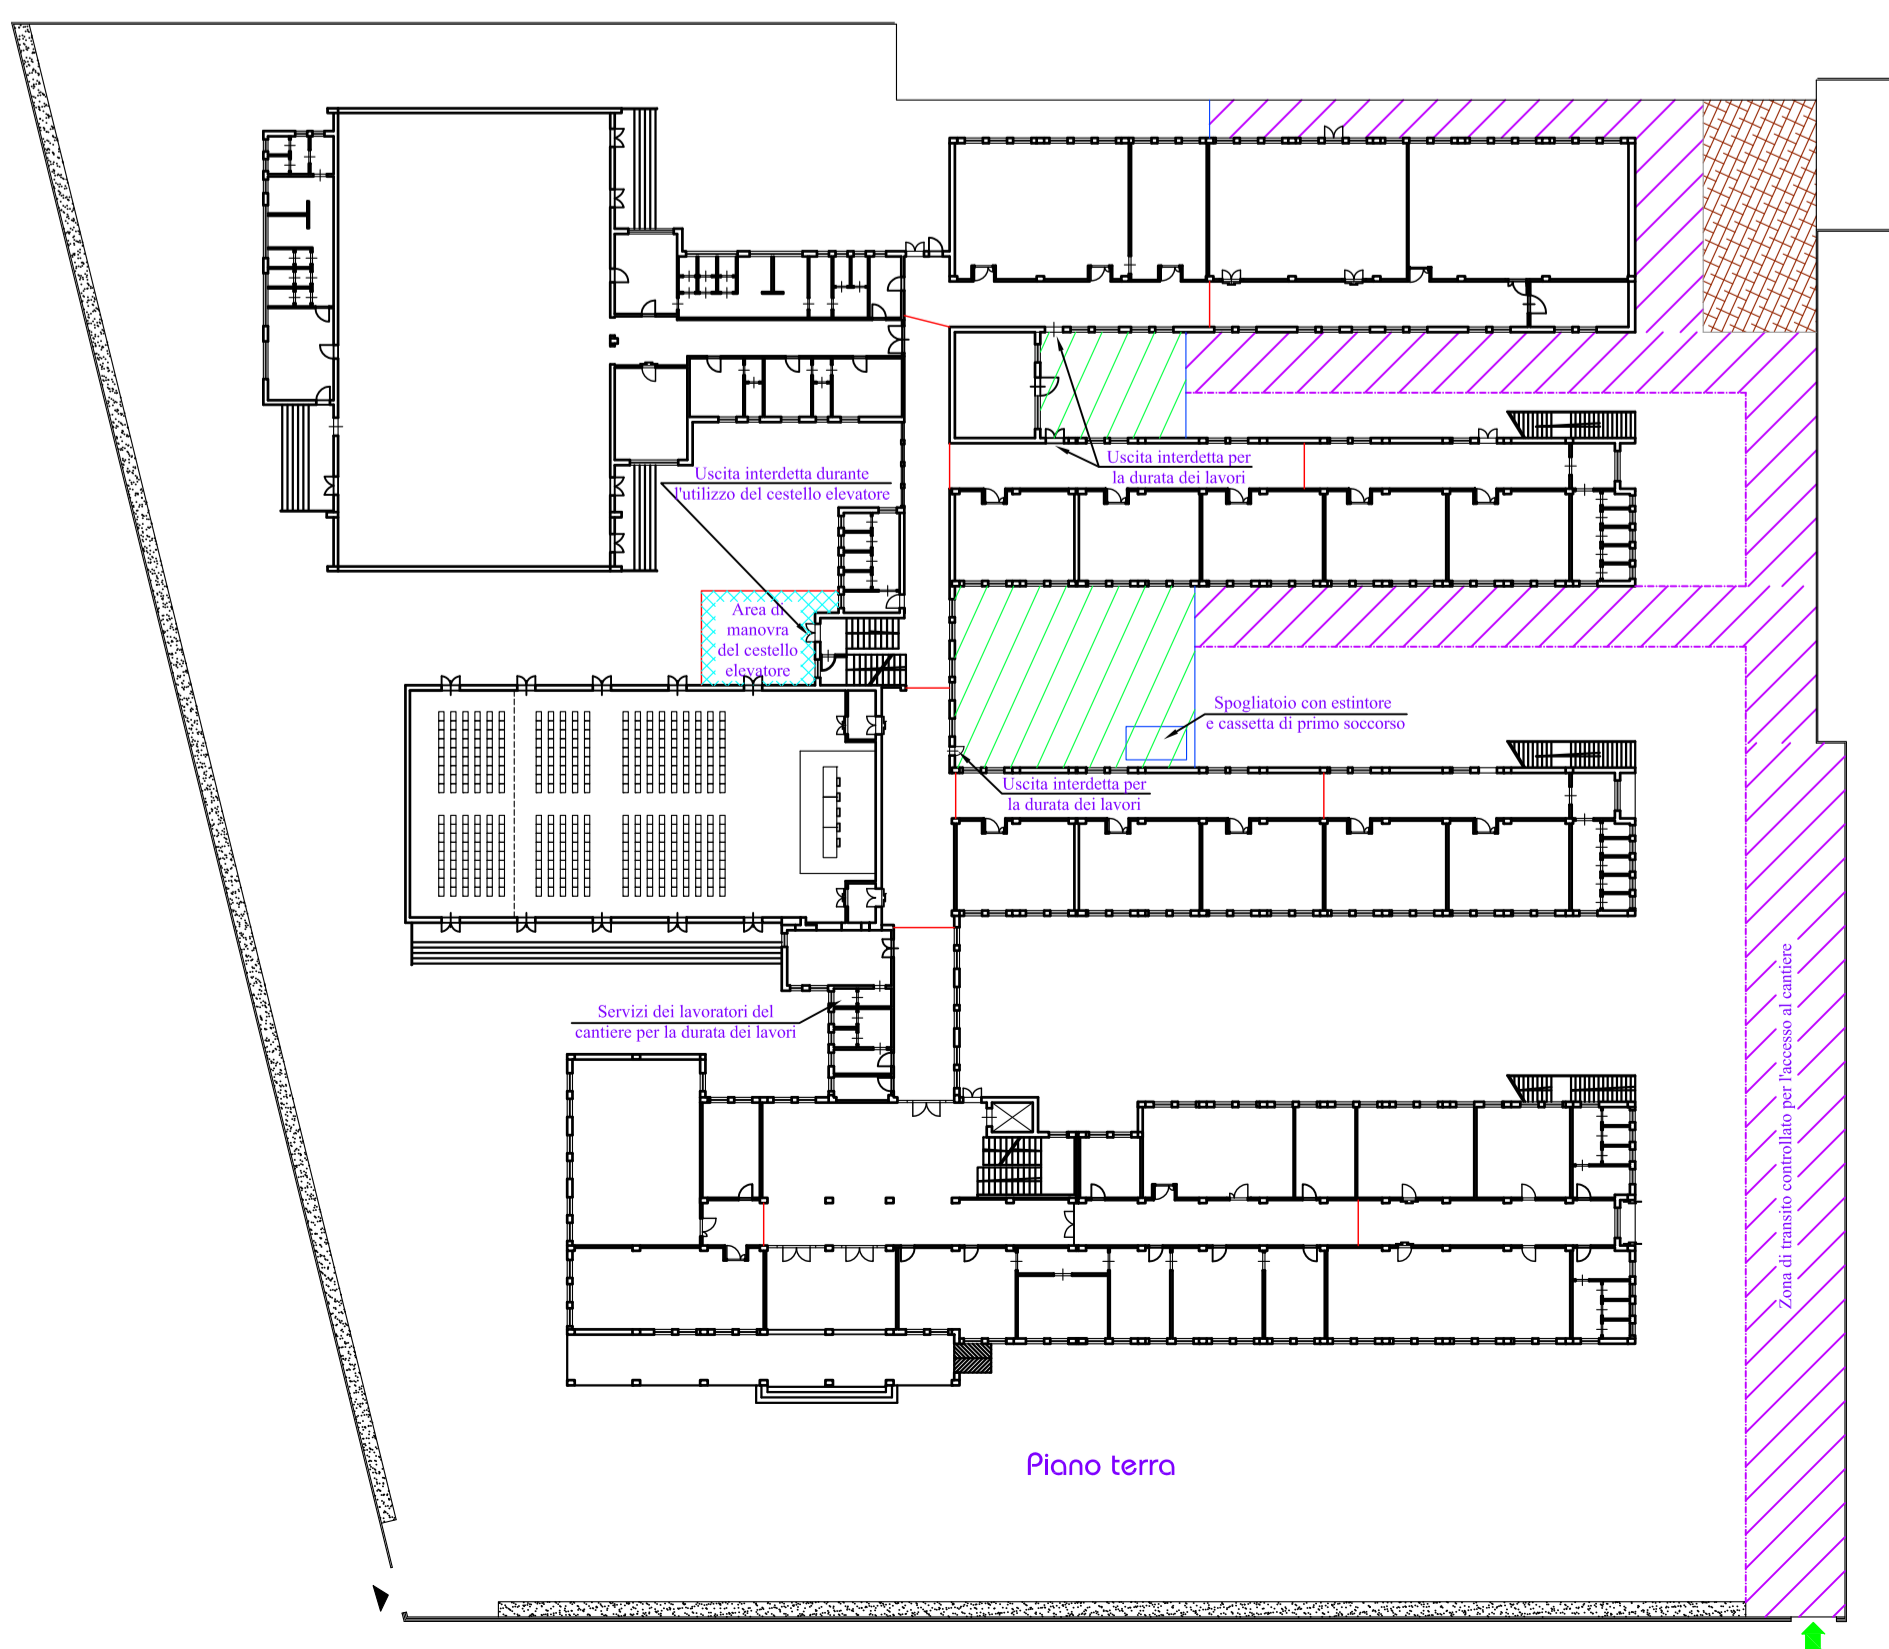

Piano terra



Provincia Regionale di Ragusa

Lavori di
"Adeguamento alle norme di
sicurezza e prevenzione incendi
immobili scolastici nella zona di
Ragusa, Comiso e Vittoria.
Completamento € 2.000.000"

- Progetto Esecutivo -

Aggiornato ai sensi dei disposti del comma A
dell'art.10 della L.R. 12.07.2011 n.12

progettisti:

Ing. Francesco Minardi
via g.b.odierna, n.118
97100 Ragusa
p.iva 00939750881
c.f.: MNRFNC65A20H163G
tel.: 0932.626760
fax: 0932.1733032
e-mail: ing.minardi@gmail.com

Ing. Marco La Rosa
viale dei platani n.34b
97100 Ragusa
p.iva: 01205490889
c.f.: LRS MRC 73E19 H163W
tel/fax: 0932.643093
e-mail: inglarosam@tin.it



Tav Fg 6

Oggetto:
Piano di sicurezza e
Coordinamento
Planimetrie di cantiere

data: Aprile 2010

scala - 1:500