



LEGENDA


| Simbolo | Descrizione |
|---------|---|
| | Zone di transito veicoli di cantiere |
| | Zone di transito pedonali di cantiere |
| | Zone di stoccaggio materiali |
| | Recinzione del cantiere con pannelli in lamiera H min 2,0 metri |
| | Trasenne mobili di recinzione per lavori di durata limitata all'interno della scuola - H min 2,0 metri |

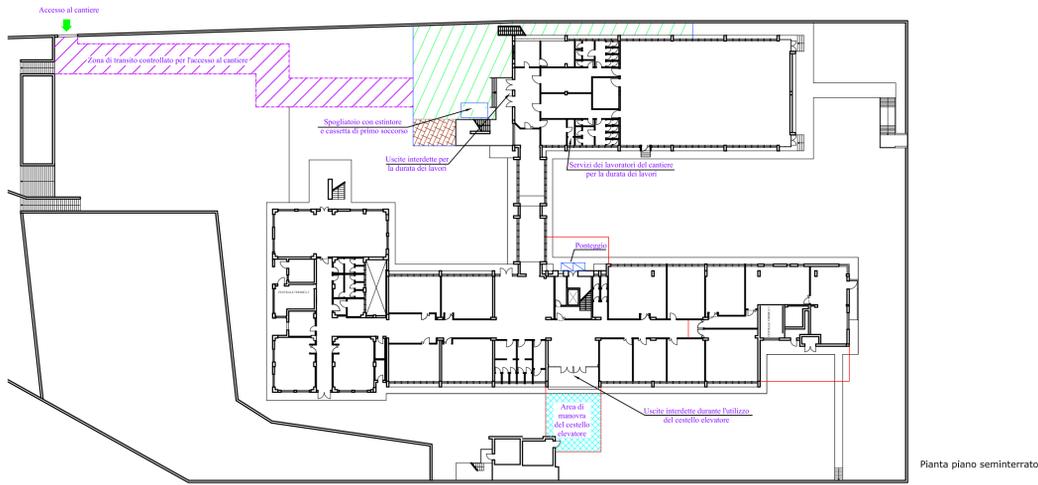

Pianta piano seminterrato

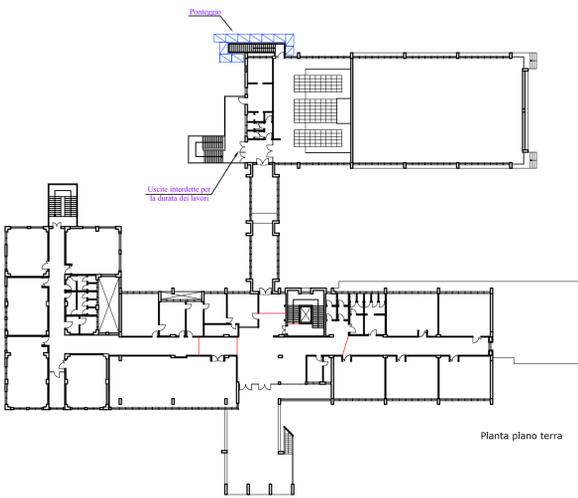

Pianta piano terra

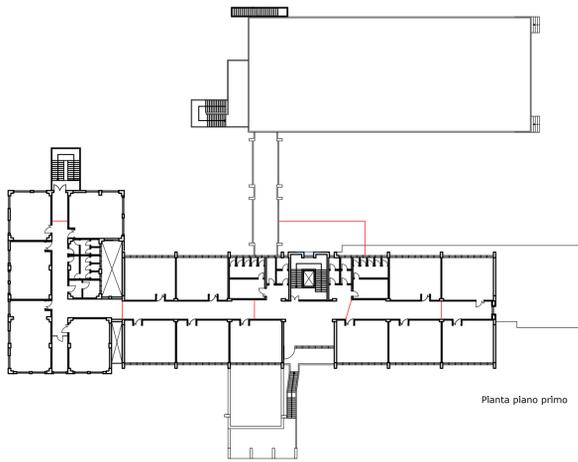

Pianta piano primo

Provincia Regionale di Ragusa



Lavori di
"Adeguamento alle norme di
sicurezza e prevenzione incendi
immobili scolastici nella zona di
Ragusa, Comiso e Vittoria.
Completamento € 2.000.000"


- Progetto Esecutivo -

Aggiornato ai sensi dei disposti del comma A
dell'art.10 della L.R. 12.07.2011 n.12

progettisti:

Ing. Francesco Minardi
via g.b.odierna, n.118
97100 Ragusa
p.iva 00939750881
c.f.: MNRFC65A20H163G
tel.: 0932.626760
fax: 0932.1733032
e-mail: ing.minardi@gmail.com

Ing. Marco La Rosa
viale dei platani n.34b
97100 Ragusa
p.iva: 01205490889
c.f.: LRS MRC 73E19 H163W
tel/fax: 0932.643093
e-mail: inglarosam@tin.it

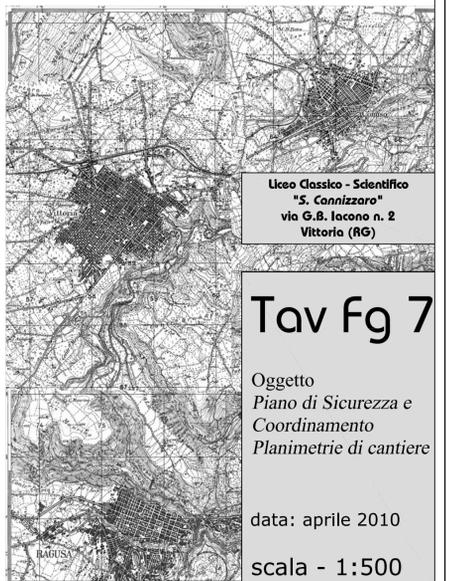

Liceo Classico - Scientifico
"S. Cannizzaro"
via G.B. Iacono n. 2
Vittoria (RG)

Tav Fg 7


Oggetto:
Piano di Sicurezza e
Coordinamento
Planimetrie di cantiere

data: aprile 2010


scala - 1:500

LEGENDA


| Simbolo | Descrizione |
|---------|---|
| | Zone di transito veicoli di cantiere |
| | Zone di transito pedonali di cantiere |
| | Zone di stoccaggio materiali |
| | Recinzione del cantiere con pannelli in lamiera H min 2,0 metri |
| | Trasenne mobili di recinzione per lavori di durata limitata all'interno della scuola - H min 2,0 metri |

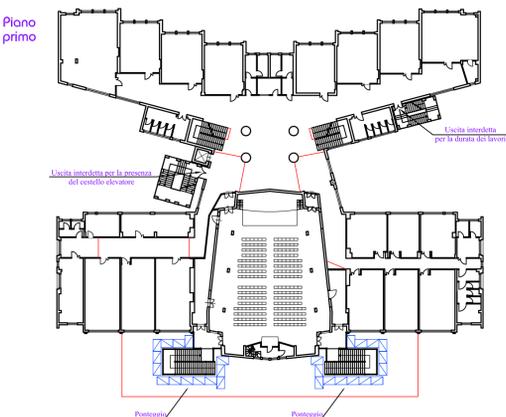


Piano primo

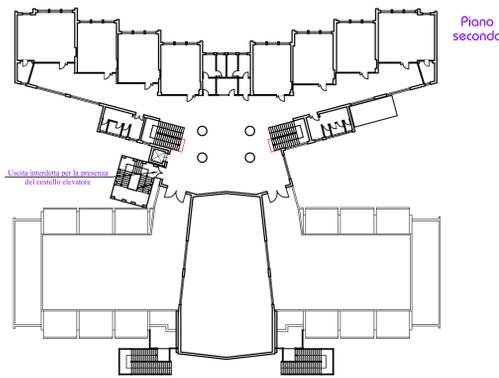

Piano secondo

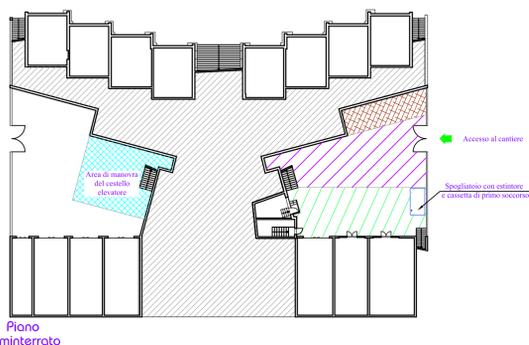

Piano seminterrato

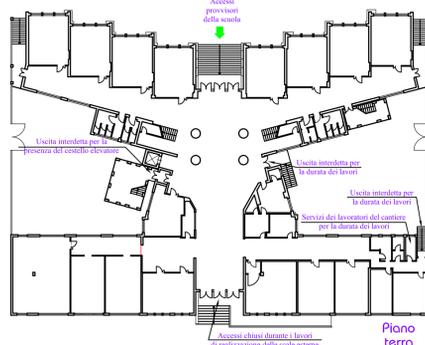

Piano terra

Provincia Regionale di Ragusa



Lavori di
"Adeguamento alle norme di
sicurezza e prevenzione incendi
immobili scolastici nella zona di
Ragusa, Comiso e Vittoria.
Completamento € 2.000.000"


- Progetto Esecutivo -

Aggiornato ai sensi dei disposti del comma A
dell'art.10 della L.R. 12.07.2011 n.12

progettisti:

Ing. Francesco Minardi
via g.b.odierna, n.118
97100 Ragusa
p.iva 00939750881
c.f.: MNRFC65A20H163G
tel.: 0932.626760
fax: 0932.1733032
e-mail: ing.minardi@gmail.com

Ing. Marco La Rosa
viale dei platani n.34b
97100 Ragusa
p.iva: 01205490889
c.f.: LRS MRC 73E19 H163W
tel/fax: 0932.643093
e-mail: inglarosam@tin.it

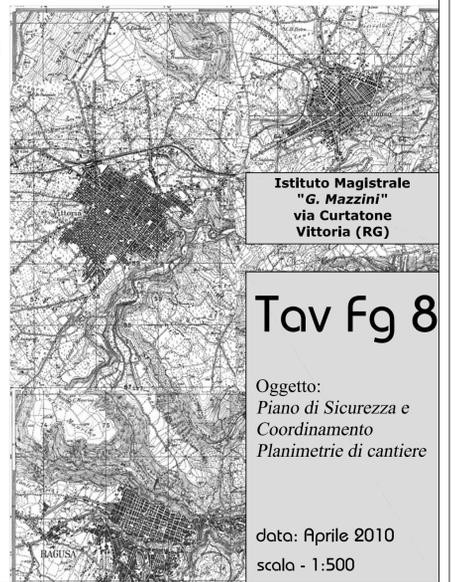

Istituto Magistrale
"G. Mazzini"
via Curtatone
Vittoria (RG)

Tav Fg 8

Oggetto:
Piano di Sicurezza e
Coordinamento
Planimetrie di cantiere

data: Aprile 2010

scala - 1:500