


PLANIMETRICO


Redatto da:
Ing. Giuseppe
Iscritto all'albo:
Geometri
Prov. Ragusa N. 1164

Agenzia del Territorio
CATASTO FABBRICATI
Ufficio Provinciale di
Ragusa


Comune di Pozzallo	Protocollo n.	del
Sezione: Foglio: 15 Particella: 684	Tipo Mappale n.	del
Dimostrazione grafica dei subalterni	Scala 1 : 500	

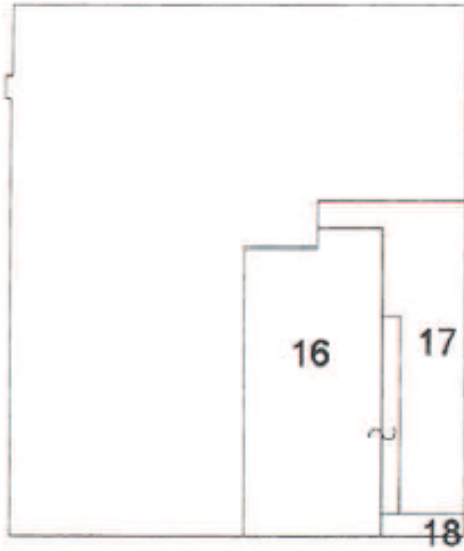


Pianta Piano Terra

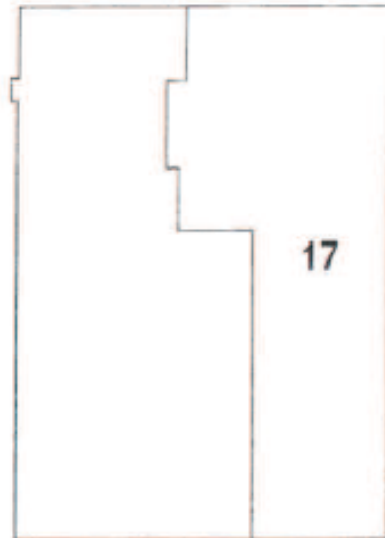

Pianta Piano Primo

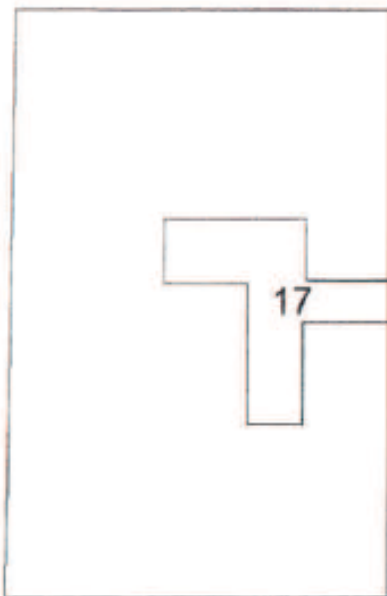

Pianta Piano Secondo

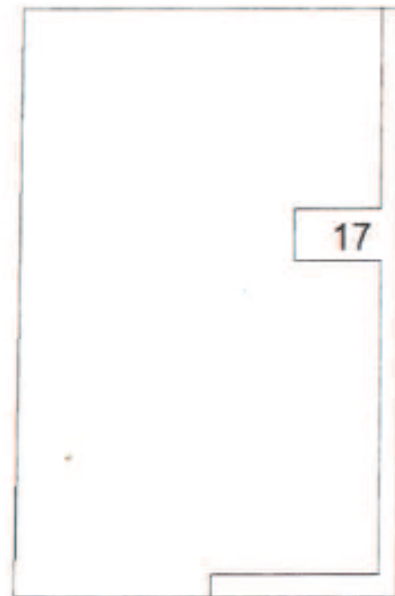

Pianta Piano Terzo

AGENZIA DEL TERRITORIO
UFFICIO PROVINCIALE DI RAGUSA
Copista Docata per il trattamento
Prot. 30485 del 1-5 APR. 2013



orientamento



del Territorio
CATASTO FABBRICATI
Ufficio Provinciale di
Ragusa

Dichiarazione protocollo n. _____ del
Planimetria di u.i.u. in Comune di Pozzallo
Piazza Della Rimembranza

civ. 43

Identificativi Catastali:

Sezione:
Foglio: 15
Particella: 684
Subalterno: 16

Compilata da:
Scalone Giuseppe


Iscritto all'albo:
Geometri

Prov. Ragusa

N. 1164

Scheda n. 1

Scala 1:200

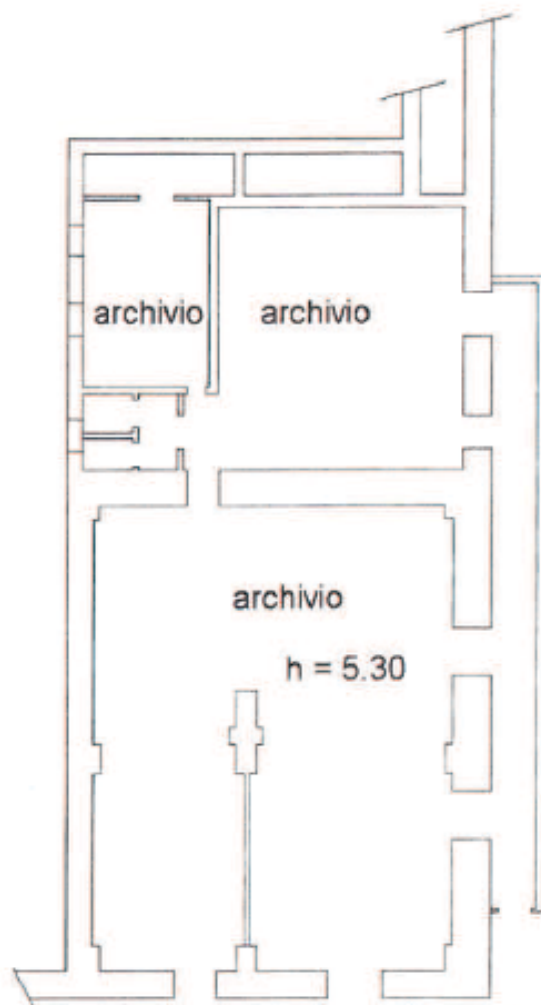

Pianta Piano terra

AGENZIA DEL TERRITORIO
UFFICIO PROVINCIALE DI RAGUSA
Copia Data: _____
Prot. 40485 - 5 APR 2013



orientamento