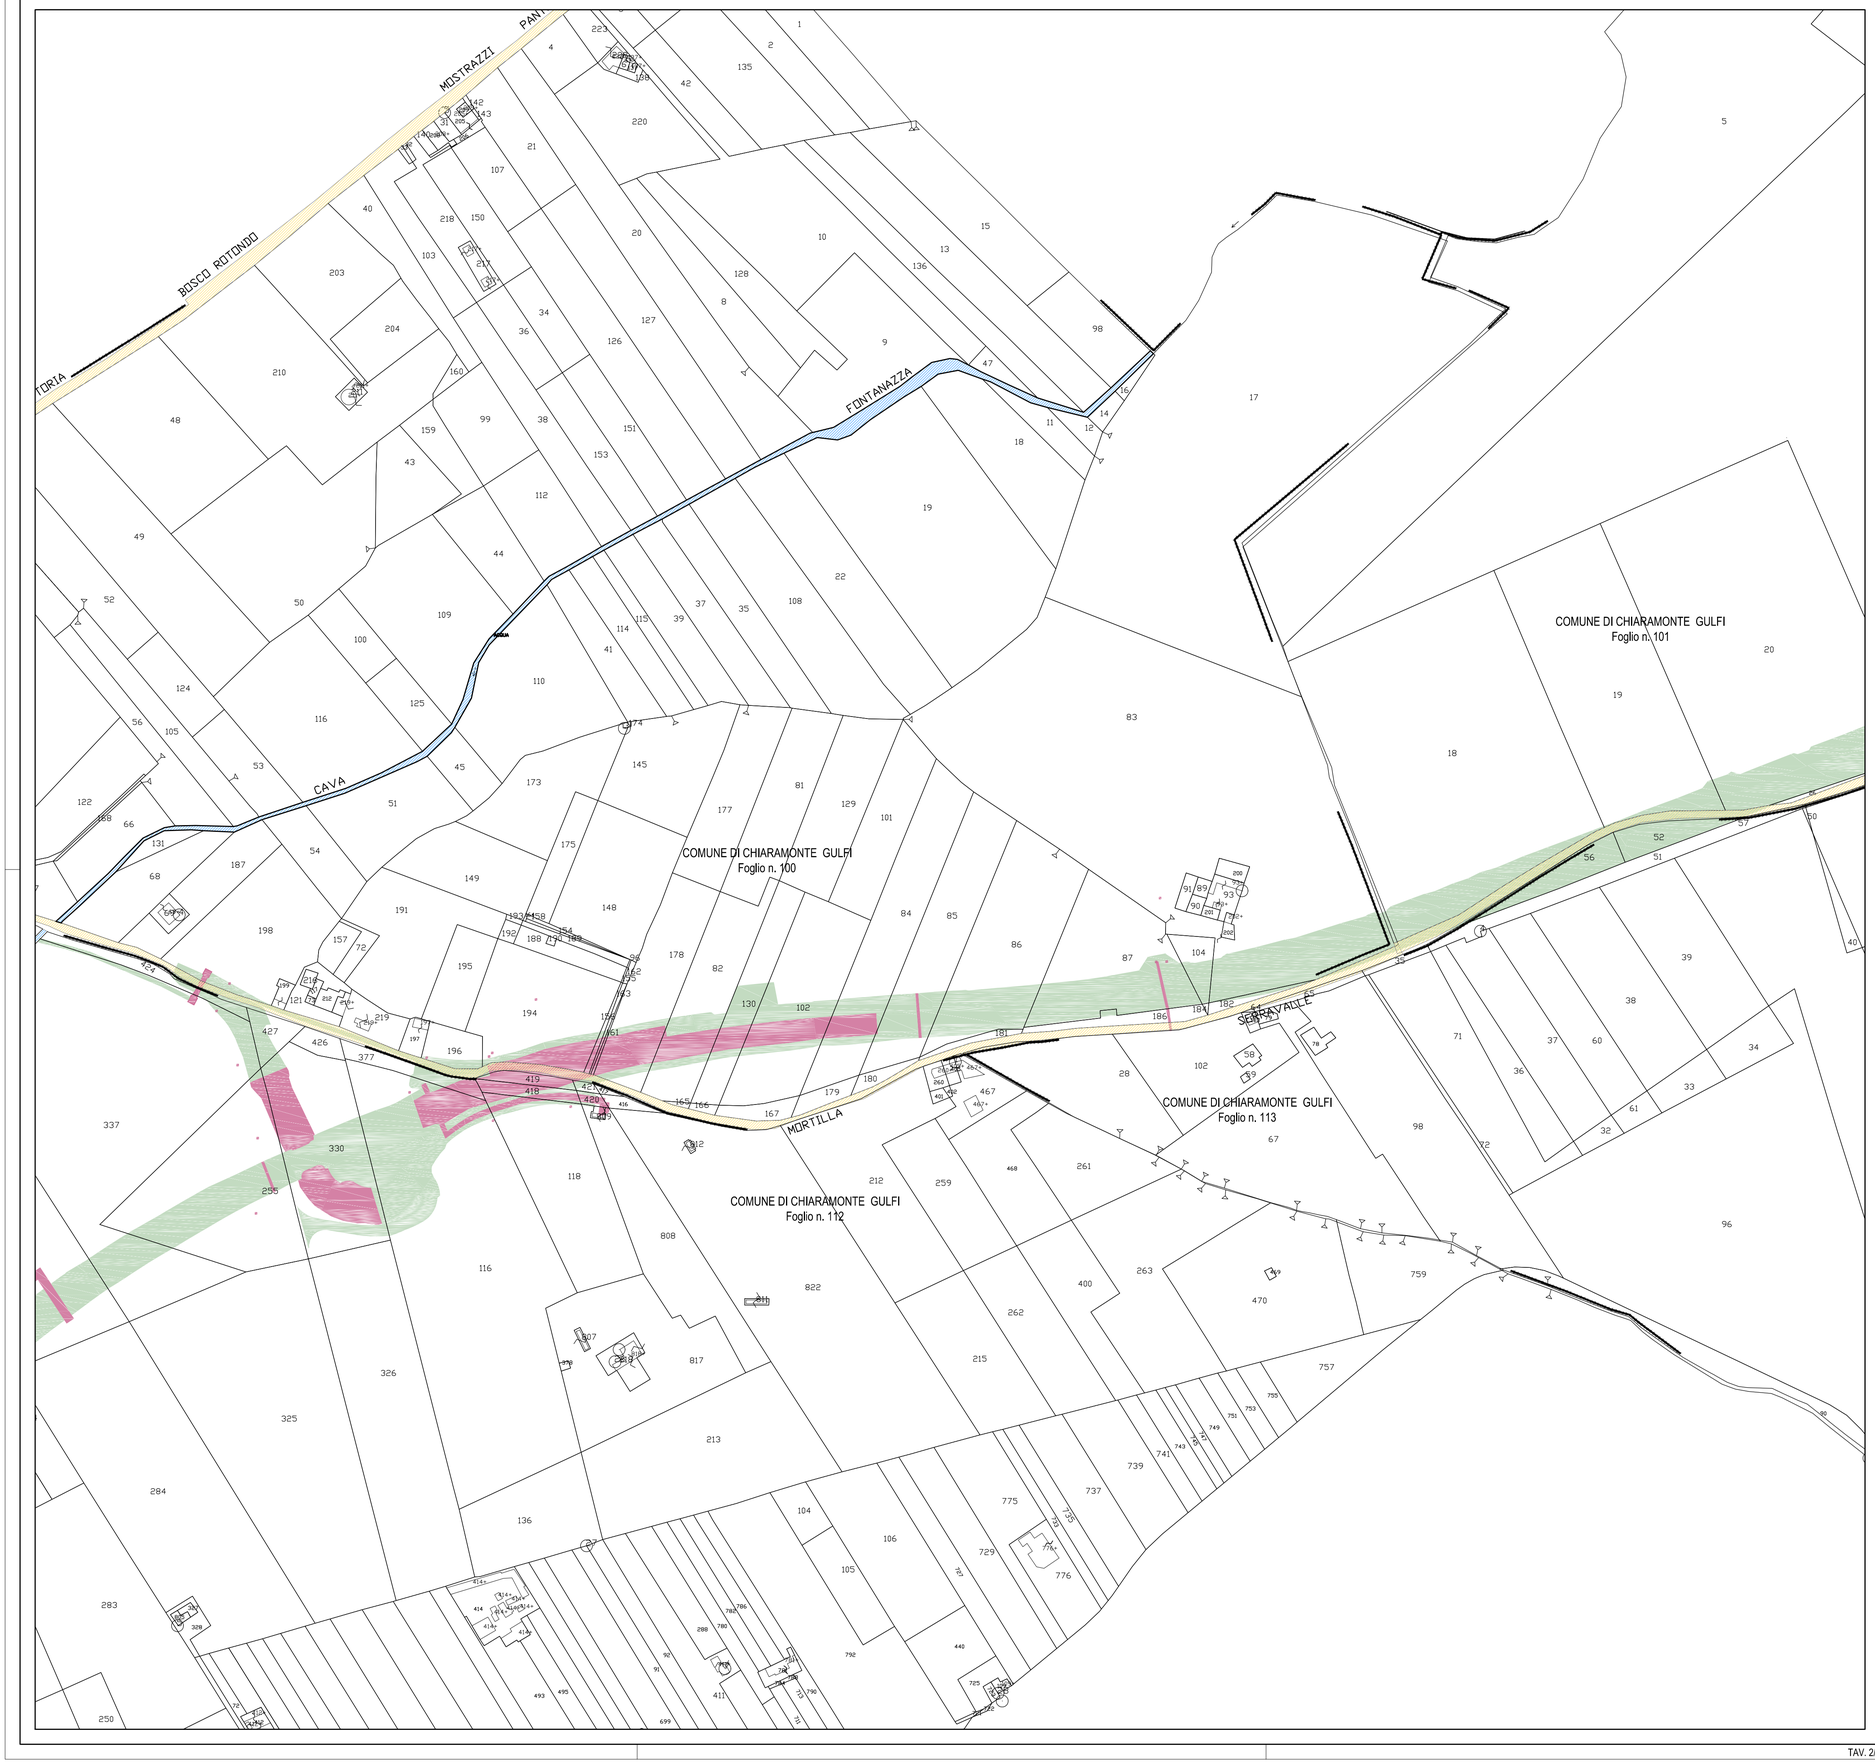

QUADRO DI UNIONE - Scala 1:25.000

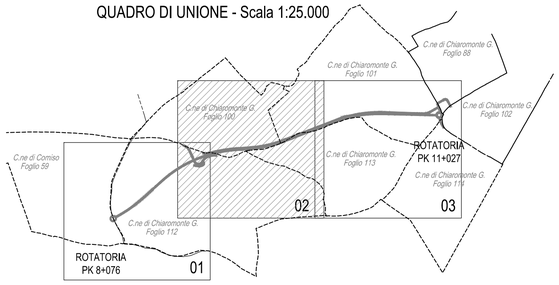

LEGENDA

- STRADE PUBBLICHE ESISTENTI
- CORSI D'ACQUA ESISTENTI
- BONIFICA FINO A 1 METRO
- BONIFICA OLTRE 1 METRO

Scala 1:2.000

0 20 40 60 80 100 200 m

N

PROVINCIA REGIONALE DI RAGUSA

POTENZIAMENTO DEI COLLEGAMENTI STRADALI FRA LA S.S. N. 115 TRATTO COMISO-VITTORIA, IL NUOVO AEROPORTO DI COMISO E LA S.S. N. 514 RAGUSA-CATANIA

SERVIZIO DI BONIFICA BELLICA RELATIVO ALLE ZONE DI CUI AL PROGETTO ESECUTIVO - 1° STRALCIO

GRUPPO DI PROGETTAZIONE (ATI):

ITALCONSULT S.p.A. (MANDATARIA)
BONIFICA ITALIA S.r.l.
CO.RE. INGEGNERIA
OMNISERVICE Engineering S.r.l.

RESPONSABILI DI PROGETTO:

Dott. Ing. Mauro Lotto
Ordine Ingegneri di Roma n. 13531
Dott. Ing. Franco Persio Bocchetto
Ordine Ingegneri di Roma n. 8664
Dott. Ing. Vincenzo Calzona
Ordine Ingegneri di Roma n. 16656
Dott. Ing. Pietro Agnello
Ordine Ingegneri di Agrigento n. 543

RESPONS. INTEG. PREST. SPECIALISTICHE
Dott. Ing. Antonio Bevilacqua

UFFICIO DEL RESPONSABILE DEL PROCEDIMENTO

RESPONSABILE DEL PROCEDIMENTO
Dott. Ing. Vincenzo Corallo

ASSISTENTE
Dott. Ing. Salvatore Dipasquale

BONIFICA ORDIGNI BELLICI
Planimetria catastale
Planimetria catastale - Tav. 2

CODICE: PE-BO02-ESP-PC02-B

SCALA: 1:2.000 DATA: Gennaio 2015

NOME FILE: PE-BO02-ESP-PC02-B.DWG

Rev.	Data	Descrizione	Redatto	Visto	Approvato
A	Settembre 2014	EMISSIONE ELABORATI DEL SERVIZIO	FEDE	ALAGNA	LOTTO
B	Gennaio 2015	GIUSTA REVISIONE A SEGUITO RAPPORTO DI VERIFICA ITALSOCOTEC DEL 07/01/2015	FEDE	ALAGNA	LOTTO