



QUADRO DI UNIONE - Scala 1:25.000

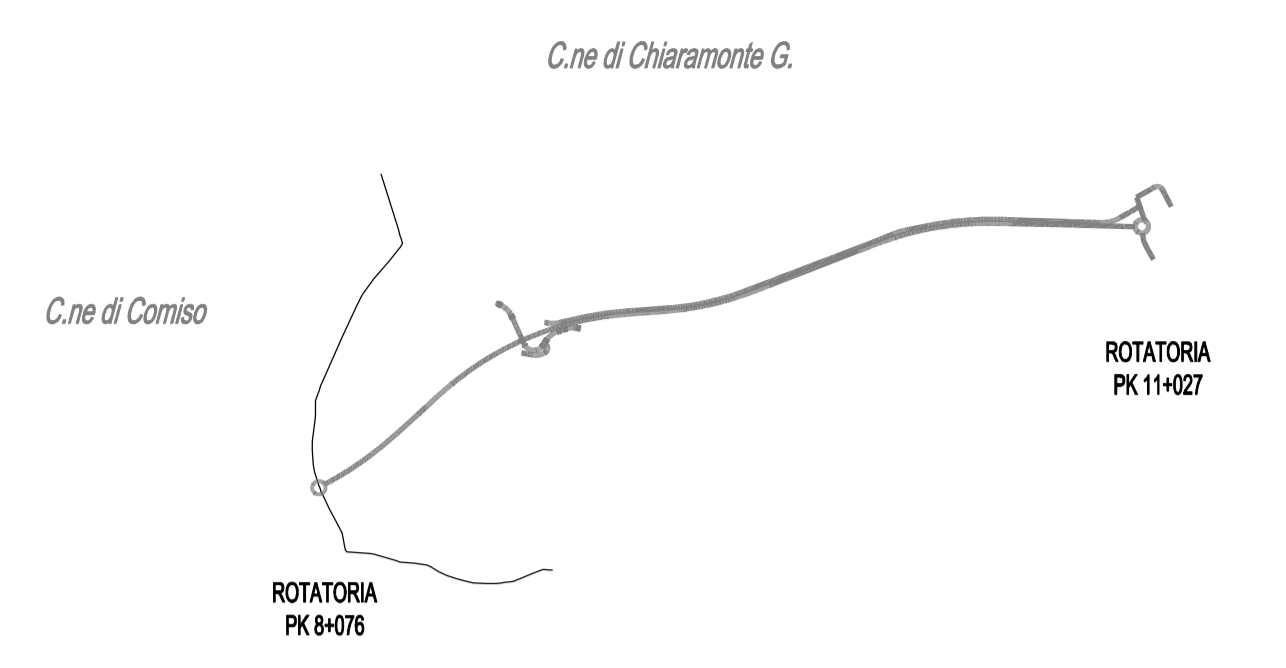

LEGENDA

- Infrastrutture stradali in progetto
- Altre progettazioni
- Limiti territoriali
- Recinzione metallica

Scala 1:10.000

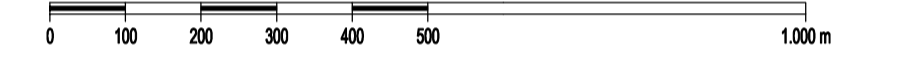

PROVINCIA REGIONALE DI RAGUSA

POTENZIAMENTO DEI COLLEGAMENTI STRADALI FRA LA  
S.S. N. 115 TRATTO COMISO-VITTORIA, IL NUOVO AEROPORTO DI  
COMISO E LA S.S. N. 514 RAGUSA-CATANIA

PROGETTO ESECUTIVO - 1° STRALCIO

GRUPPO DI PROGETTAZIONE (ATI):  
**ITALCONSULT S.p.A. (MANDATARIA)**  
**BONIFICA ITALIA S.r.l.**  
**CO.RE. INGEGNERIA**  
**OMNISERVICE Engineering S.r.l.**

RESPONSABILI DI PROGETTO:  
Dott. Ing. Mauro Lotto  
Ordine Ingegneri di Roma n. 13531  
Dott. Ing. Franco Persio Bocchetto  
Ordine Ingegneri di Roma n. 8664  
Dott. Ing. Vincenzo Calzona  
Ordine Ingegneri di Roma n. 16656  
Dott. Ing. Pietro Agnello  
Ordine Ingegneri di Agrigento n. 543

ORGANISMO DI ISPEZIONE ACCREDITATO ISP N° 008E ACCREDIA

**ITALSOCOTEC S.p.A.**  
Responsabile del servizio: Ing. C. Pidatella

RESPONS. INTEG. PREST. SPECIALISTICHE  
Dott. Ing. Antonio Bevilacqua  
n. 4058

UFFICIO DEL RESPONSABILE DEL PROCEDIMENTO

RESPONSABILE DEL PROCEDIMENTO  
Dott. Ing. Vincenzo Corallo

ASSISTENTE  
Dott. Ing. Salvatore Dipasquale

INQUADRAMENTO DELL'INTERVENTO  
Corografia generale

CODICE:	PE-EG00-GEN-C001-C	SCALA:	1:10.000	DATA:	Novembre 2014
		NOME FILE:	PE-EG00-GEN-C001-C.DWG		

Rev.	Data	Descrizione	Redatto	Visto	Approvato
A	Marzo 2014	EMISSIONE PROGETTO ESECUTIVO	BROCATO	ALAGNA	LOTTO
B	Giugno 2014	REVISIONE A SEGUITO DEI RILEVI ITALSOCOTEC	CALVI	ALAGNA	LOTTO
C	Novembre 2014	QUINTA REVISIONE A SEGUITO RAPPORTO DI VERIFICA ITALSOCOTEC DEL 01/11/2014	CALVI	ALAGNA	LOTTO