

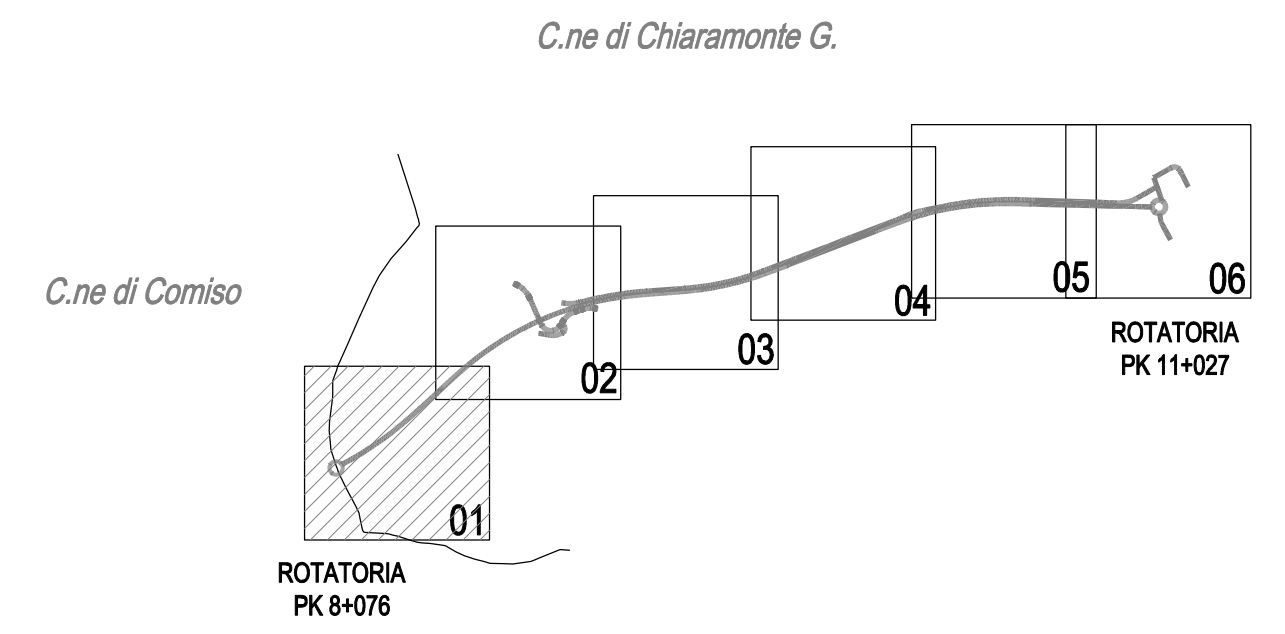


QUADRO DI UNIONE - Scala 1:25.000

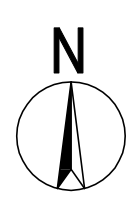

LEGENDA

- Infrastrutture stradali in progetto
- Opere di drenaggio
- Limiti territoriali
- Recinzione metallica

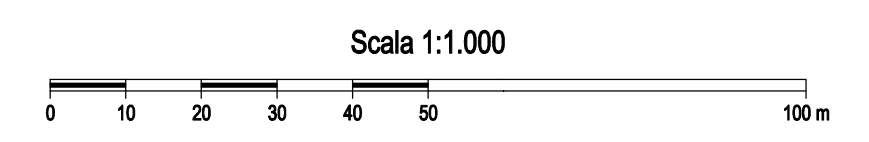

Scala 1:1.000

PROVINCIA REGIONALE DI RAGUSA

POTENZIAMENTO DEI COLLEGAMENTI STRADALI FRA LA S.S. N. 115 TRATTO COMISO-VITTORIA, IL NUOVO AEROPORTO DI COMISO E LA S.S. N. 514 RAGUSA-CATANIA

PROGETTO ESECUTIVO - 1° STRALCIO

GRUPPO DI PROGETTAZIONE (ATI): ITALCONSULT S.p.A. (MANDATARIA) BONIFICA ITALIA S.r.l. CO.RE. INGEGNERIA OMNISERVICE Engineering S.r.l.	RESPONSABILI DI PROGETTO: Dott. Ing. Mauro Lotto Ordine Ingegneri di Roma n. 13531 Dott. Ing. Franco Persio Bocchetto Ordine Ingegneri di Roma n. 8864 Dott. Ing. Vincenzo Calzona Ordine Ingegneri di Roma n. 16656 Dott. Ing. Pietro Agnello Ordine Ingegneri di Agrigento n. 543
ORGANISMO DI ISPEZIONE ACCREDITATO ISP N° 008E ACCREDIA	RESPONS. INTEG. PREST. SPECIALISTICHE: Dott. Ing. Antonio Bevilacqua

UFFICIO DEL RESPONSABILE DEL PROCEDIMENTO	
RESPONSABILE DEL PROCEDIMENTO Dott. Ing. Vincenzo Corallo	ASSISTENTE Dott. Ing. Salvatore Dipasquale

PROGETTO STRADALE VIABILITA' PRINCIPALE
Planimetria di progetto - Tav. 1

CODICE:	PE-PS02-TRA-PP01-D	SCALA:	1:1.000	DATA:	Novembre 2014
NOME FILE:		PE-PS02-TRA-PP01-D.DWG			
Rev.	Data	Descrizione	Redatto	Viso	Approvato
A	Marzo 2014	EMISSIONE PROGETTO ESECUTIVO	FEDE	ALAGNA	LOTTO
B	Giugno 2014	REVISIONE A SEGUITO DEI RILIEVI ITALSOCOTEC	COLLURA	ALAGNA	LOTTO
C	Settembre 2014	REVISIONE GIUSTA NOTA PROV. RG PROT. 0029419 DEL 03/09/2014	COLLURA	ALAGNA	LOTTO
D	Novembre 2014	GIUSTA REVISIONE A SEGUITO RAPPORTO DI VERIFICA ITALSOCOTEC DEL 13/11/2014	COLLURA	ALAGNA	LOTTO

Comune di Comiso

Comune di Chiamonte Gulfi