




QUADRO DI UNIONE - Scala 1:25.000

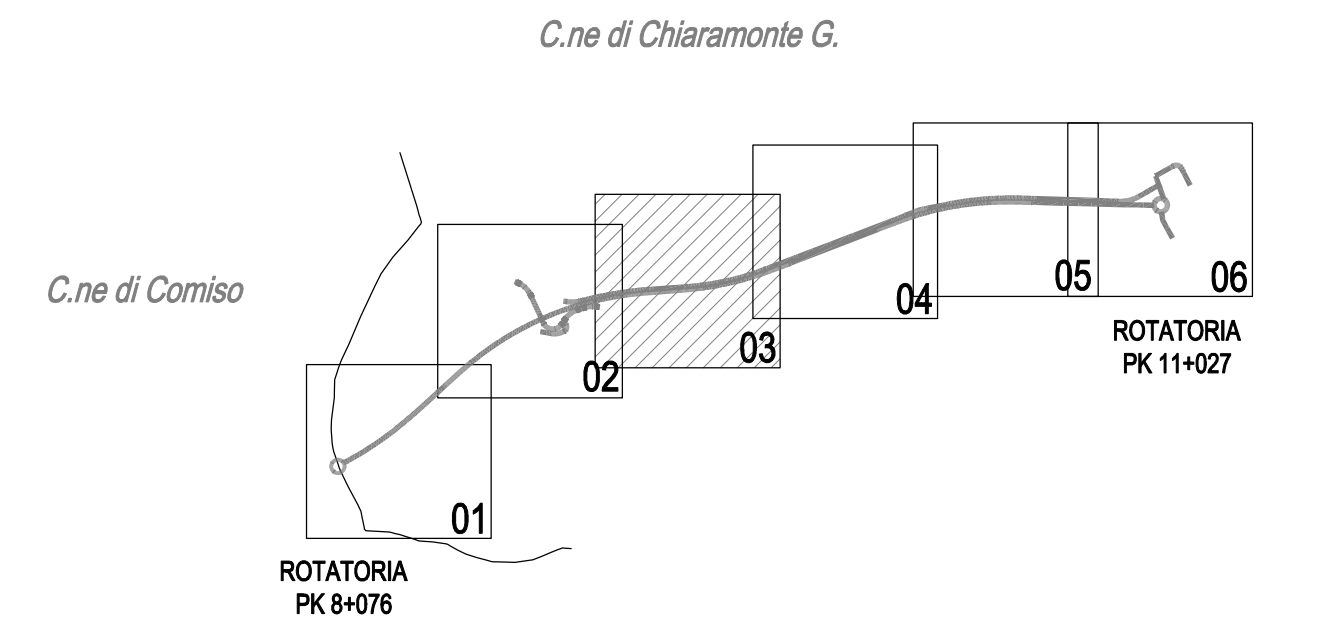

LEGENDA

- Infrastrutture stradali in progetto
- Opere di drenaggio
- Limiti territoriali
- Recinzione metallica

Scala 1:1.000

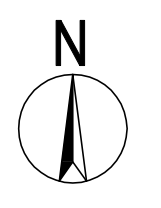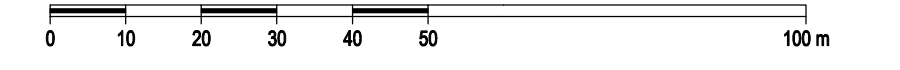

PROVINCIA REGIONALE DI RAGUSA

POTENZIAMENTO DEI COLLEGAMENTI STRADALI FRA LA  
S.S. N. 115 TRATTO COMISO-VITTORIA, IL NUOVO AEROPORTO DI  
COMISO E LA S.S. N. 514 RAGUSA-CATANIA

PROGETTO ESECUTIVO - 1° STRALCIO

GRUPPO DI PROGETTAZIONE (ATI):  
ITALCONSULT S.p.A. (MANDATARIA)  
BONIFICA ITALIA S.r.l.  
CO.RE. INGEGNERIA  
OMNISERVICE Engineering S.r.l.

RESPONSABILI DI PROGETTO:  
Dott. Ing. Mauro Lotto  
Ordine Ingegneri di Roma n. 19531  
Dott. Ing. Franco Persio Bocchetto  
Ordine Ingegneri di Roma n. 8694  
Dott. Ing. Vincenzo Calzona  
Ordine Ingegneri di Roma n. 16666  
Dott. Ing. Pietro Agnello  
Ordine Ingegneri di Agrigento n. 543

ORGANISMO DI ISPEZIONE ACCREDITATO ISP N° 008E ACCREDIA

ITALSOCOTEC S.p.A.  
Responsabile del servizio: Ing. C. Pidotella

RESPONS. INTEG. PREST. SPECIALISTICHE  
Dott. Ing. Antonio Bevilacqua

UFFICIO DEL RESPONSABILE DEL PROCEDIMENTO

RESPONSABILE DEL PROCEDIMENTO  
Dott. Ing. Vincenzo Corallo

ASSISTENTE  
Dott. Ing. Salvatore Dipasquale

PROGETTO STRADALE  
VIABILITA' PRINCIPALE  
Planimetria di progetto - Tav. 3

CODICE: PE-PS02-TRA-PP03-B		SCALA: 1:1.000	DATA: Giugno 2014		
		NOME FILE: PE-PS02-TRA-PP03-B.DWG			
Rev.	Data	Descrizione	Redatto	Alto	Approvato
A	Marzo 2014	EMISSIONE PROGETTO ESECUTIVO	FEDE	ALAGNA	LOTTO
B	Giugno 2014	REVISIONE A SEGUITO DEI RILIEVI ITALSOCOTEC	COLLURA	ALAGNA	LOTTO

Comune di Chiaramonte Gulfi