


Comune di Chiamonte Gulfi



Comune di Chiamonte Gulfi



QUADRO DI UNIONE - Scala 1:25.000

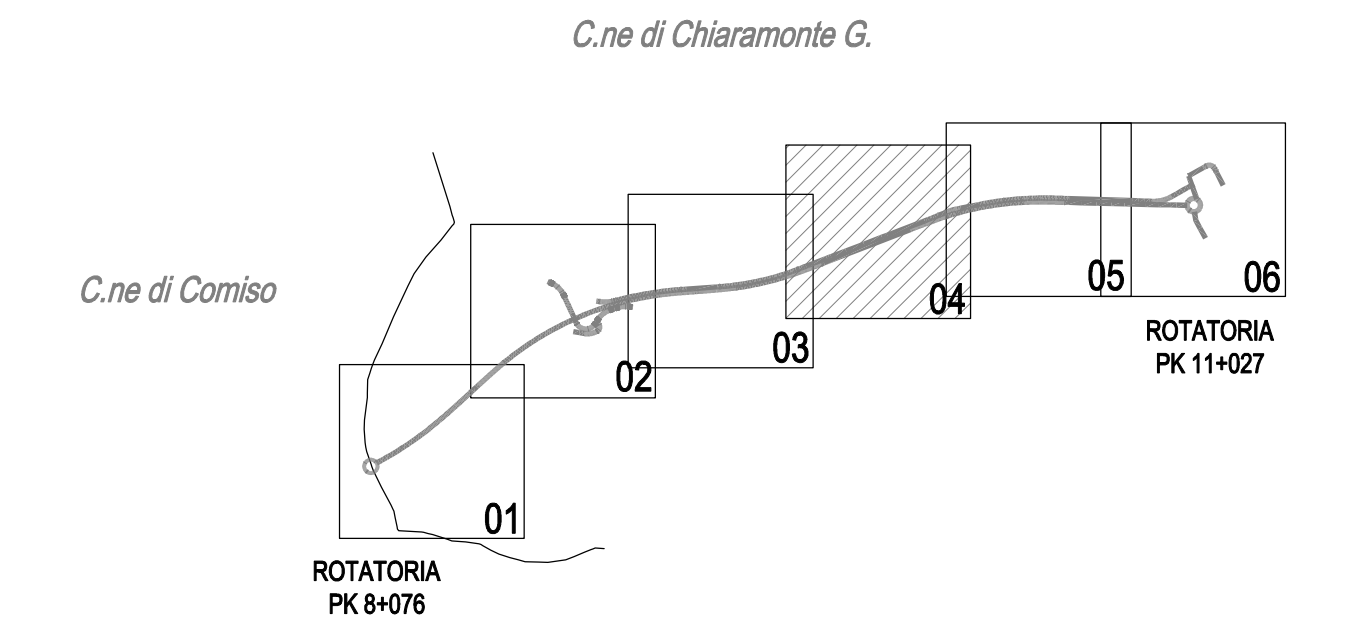

LEGENDA

- Infrastrutture stradali in progetto
- Opere di drenaggio
- Limiti territoriali
- Recinzione metallica

Scala 1:1.000

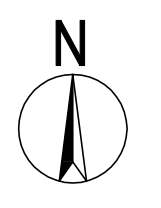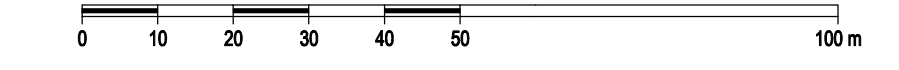

PROVINCIA REGIONALE DI RAGUSA

POTENZIAMENTO DEI COLLEGAMENTI STRADALI FRA LA
S.S. N. 115 TRATTO COMISO-VITTORIA, IL NUOVO AEROPORTO DI
COMISO E LA S.S. N. 514 RAGUSA-CATANIA

PROGETTO ESECUTIVO - 1° STRALCIO

GRUPPO DI PROGETTAZIONE (ATI):
ITALCONSULT S.p.A. (MANDATARIA)
BONIFICA ITALIA S.r.l.
CO.RE. INGEGNERIA
OMNISERVICE Engineering S.r.l.

RESPONSABILI DI PROGETTO:
Dott. Ing. Mauro Lotto
Ordine Ingegneri di Roma n. 13531
Dott. Ing. Franco Persio Bocchetto
Ordine Ingegneri di Roma n. 8664
Dott. Ing. Vincenzo Calzona
Ordine Ingegneri di Roma n. 16666
Dott. Ing. Pietro Agnello
Ordine Ingegneri di Agrigento n. 543

ORGANISMO DI ISPEZIONE ACCREDITATO ISP N° 008E ACCREDIA

ITALSOCOTEC S.p.A.
Responsabile del servizio: Ing. C. Pidotella

RESPONS. INTEG. PREST. SPECIALISTICHE:
Dott. Ing. Antonio Bevilacqua

UFFICIO DEL RESPONSABILE DEL PROCEDIMENTO

RESPONSABILE DEL PROCEDIMENTO
Dott. Ing. Vincenzo Corallo

ASSISTENTE
Dott. Ing. Salvatore Dipasquale

PROGETTO STRADALE
VIABILITA' PRINCIPALE
Planimetria di progetto - Tav. 4

CODICE: PE-PS02-TRA-PP04-B		SCALA: 1:1.000	DATA: Giugno 2014		
		NOME FILE: PE-PS02-TRA-PP04-B.DWG			
Rev.	Data	Descrizione	Redatto	Alto	Approvato
A	Marzo 2014	EMISSIONE PROGETTO ESECUTIVO	FEDE	ALAGNA	LOTTO
B	Giugno 2014	REVISIONE A SEGUITO DEI RILIEVI ITALSOCOTEC	COLLURA	ALAGNA	LOTTO