


Comune di Chiamonte Gulfi

Comune di Chiamonte Gulfi


QUADRO DI UNIONE - Scala 1:25.000

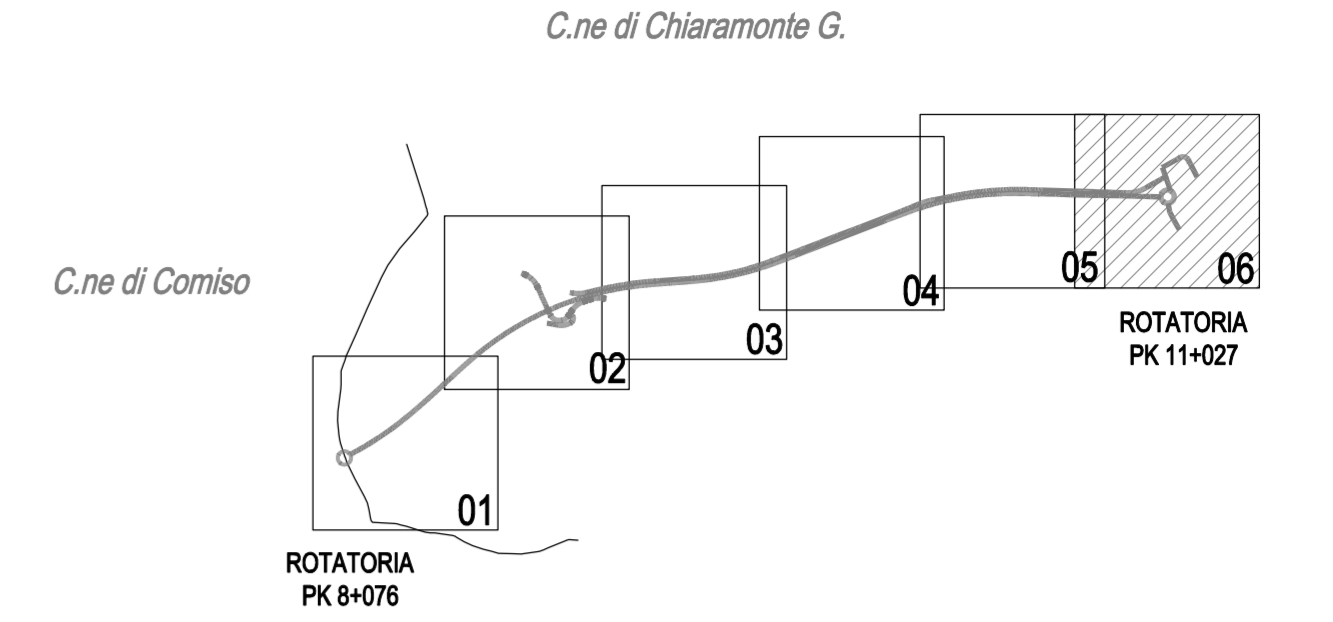

LEGENDA

- Infrastrutture stradali in progetto
- Opere di drenaggio
- Limiti territoriali
- Recinzione metallica

Scala 1:1.000

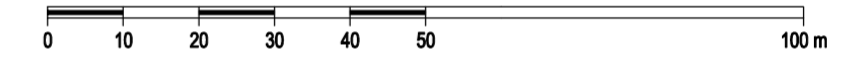

PROVINCIA REGIONALE DI RAGUSA

POTENZIAMENTO DEI COLLEGAMENTI STRADALI FRA LA S.S. N. 115 TRATTO COMISO-VITTORIA, IL NUOVO AEROPORTO DI COMISO E LA S.S. N. 514 RAGUSA-CATANIA

PROGETTO ESECUTIVO - 1° STRALCIO

GRUPPO DI PROGETTAZIONE (ATI):  
**ITALCONSULT S.p.A. (MANDATARIA)**  
**BONIFICA ITALIA S.r.l.**  
**CO.RE. INGEGNERIA**  
**OMNISERVICE Engineering S.r.l.**

RESPONSABILI DI PROGETTO:  
 Dott. Ing. Mauro Lotto  
 Ordine Ingegneri di Roma n. 13531  
 Dott. Ing. Franco Persio Bocchetto  
 Ordine Ingegneri di Roma n. 8664  
 Dott. Ing. Vincenzo Calzona  
 Ordine Ingegneri di Roma n. 16656  
 Dott. Ing. Pietro Agnello  
 Ordine Ingegneri di Agrigento n. 543

ORGANISMO DI ISPEZIONE ACCREDITATO ISP N° 008E ACCREDIA

**ITALSOCOTEC S.p.A.**  
 Responsabile del servizio: Ing. C. Pidotella

RESPONS. INTEG. PREST. SPECIALE  
 Dott. Ing. Antonio Bevilacqua

UFFICIO DEL RESPONSABILE DEL PROCEDIMENTO

RESPONSABILE DEL PROCEDIMENTO  
 Dott. Ing. Vincenzo Corallo

ASSISTENTE  
 Dott. Ing. Salvatore Dipasquale

PROGETTO STRADALE  
 VIABILITA' PRINCIPALE  
 Planimetria di progetto - Tav. 6

CODICE: PE-PS02-TRA-PP06-D		SCALA: 1:1.000	DATA: Marzo 2015		
		NOME FILE: PE-PS02-TRA-PP06-D.DWG			
Rev.	Data	Descrizione	Redatto	Viso	Approvato
A	Marzo 2014	EMISSIONE PROGETTO ESECUTIVO	FEDE	ALAGNA	LOTTO
B	Giugno 2014	REVISIONE A SEGUITO DEI RELIEVI ITALSOCOTEC	COLLURA	ALAGNA	LOTTO
C	Novembre 2014	GIUSTA REVISIONE A SEGUITO RAPPORTO DI VERIFICA ITALSOCOTEC DEL 21/11/2014	COLLURA	ALAGNA	LOTTO
D	Marzo 2015	REVISIONE GIUSTA NOTA PROV. RG PROT. 0011862 DEL 23/03/2015	COLLURA	ALAGNA	LOTTO