


SOTTOCANTIERE 2

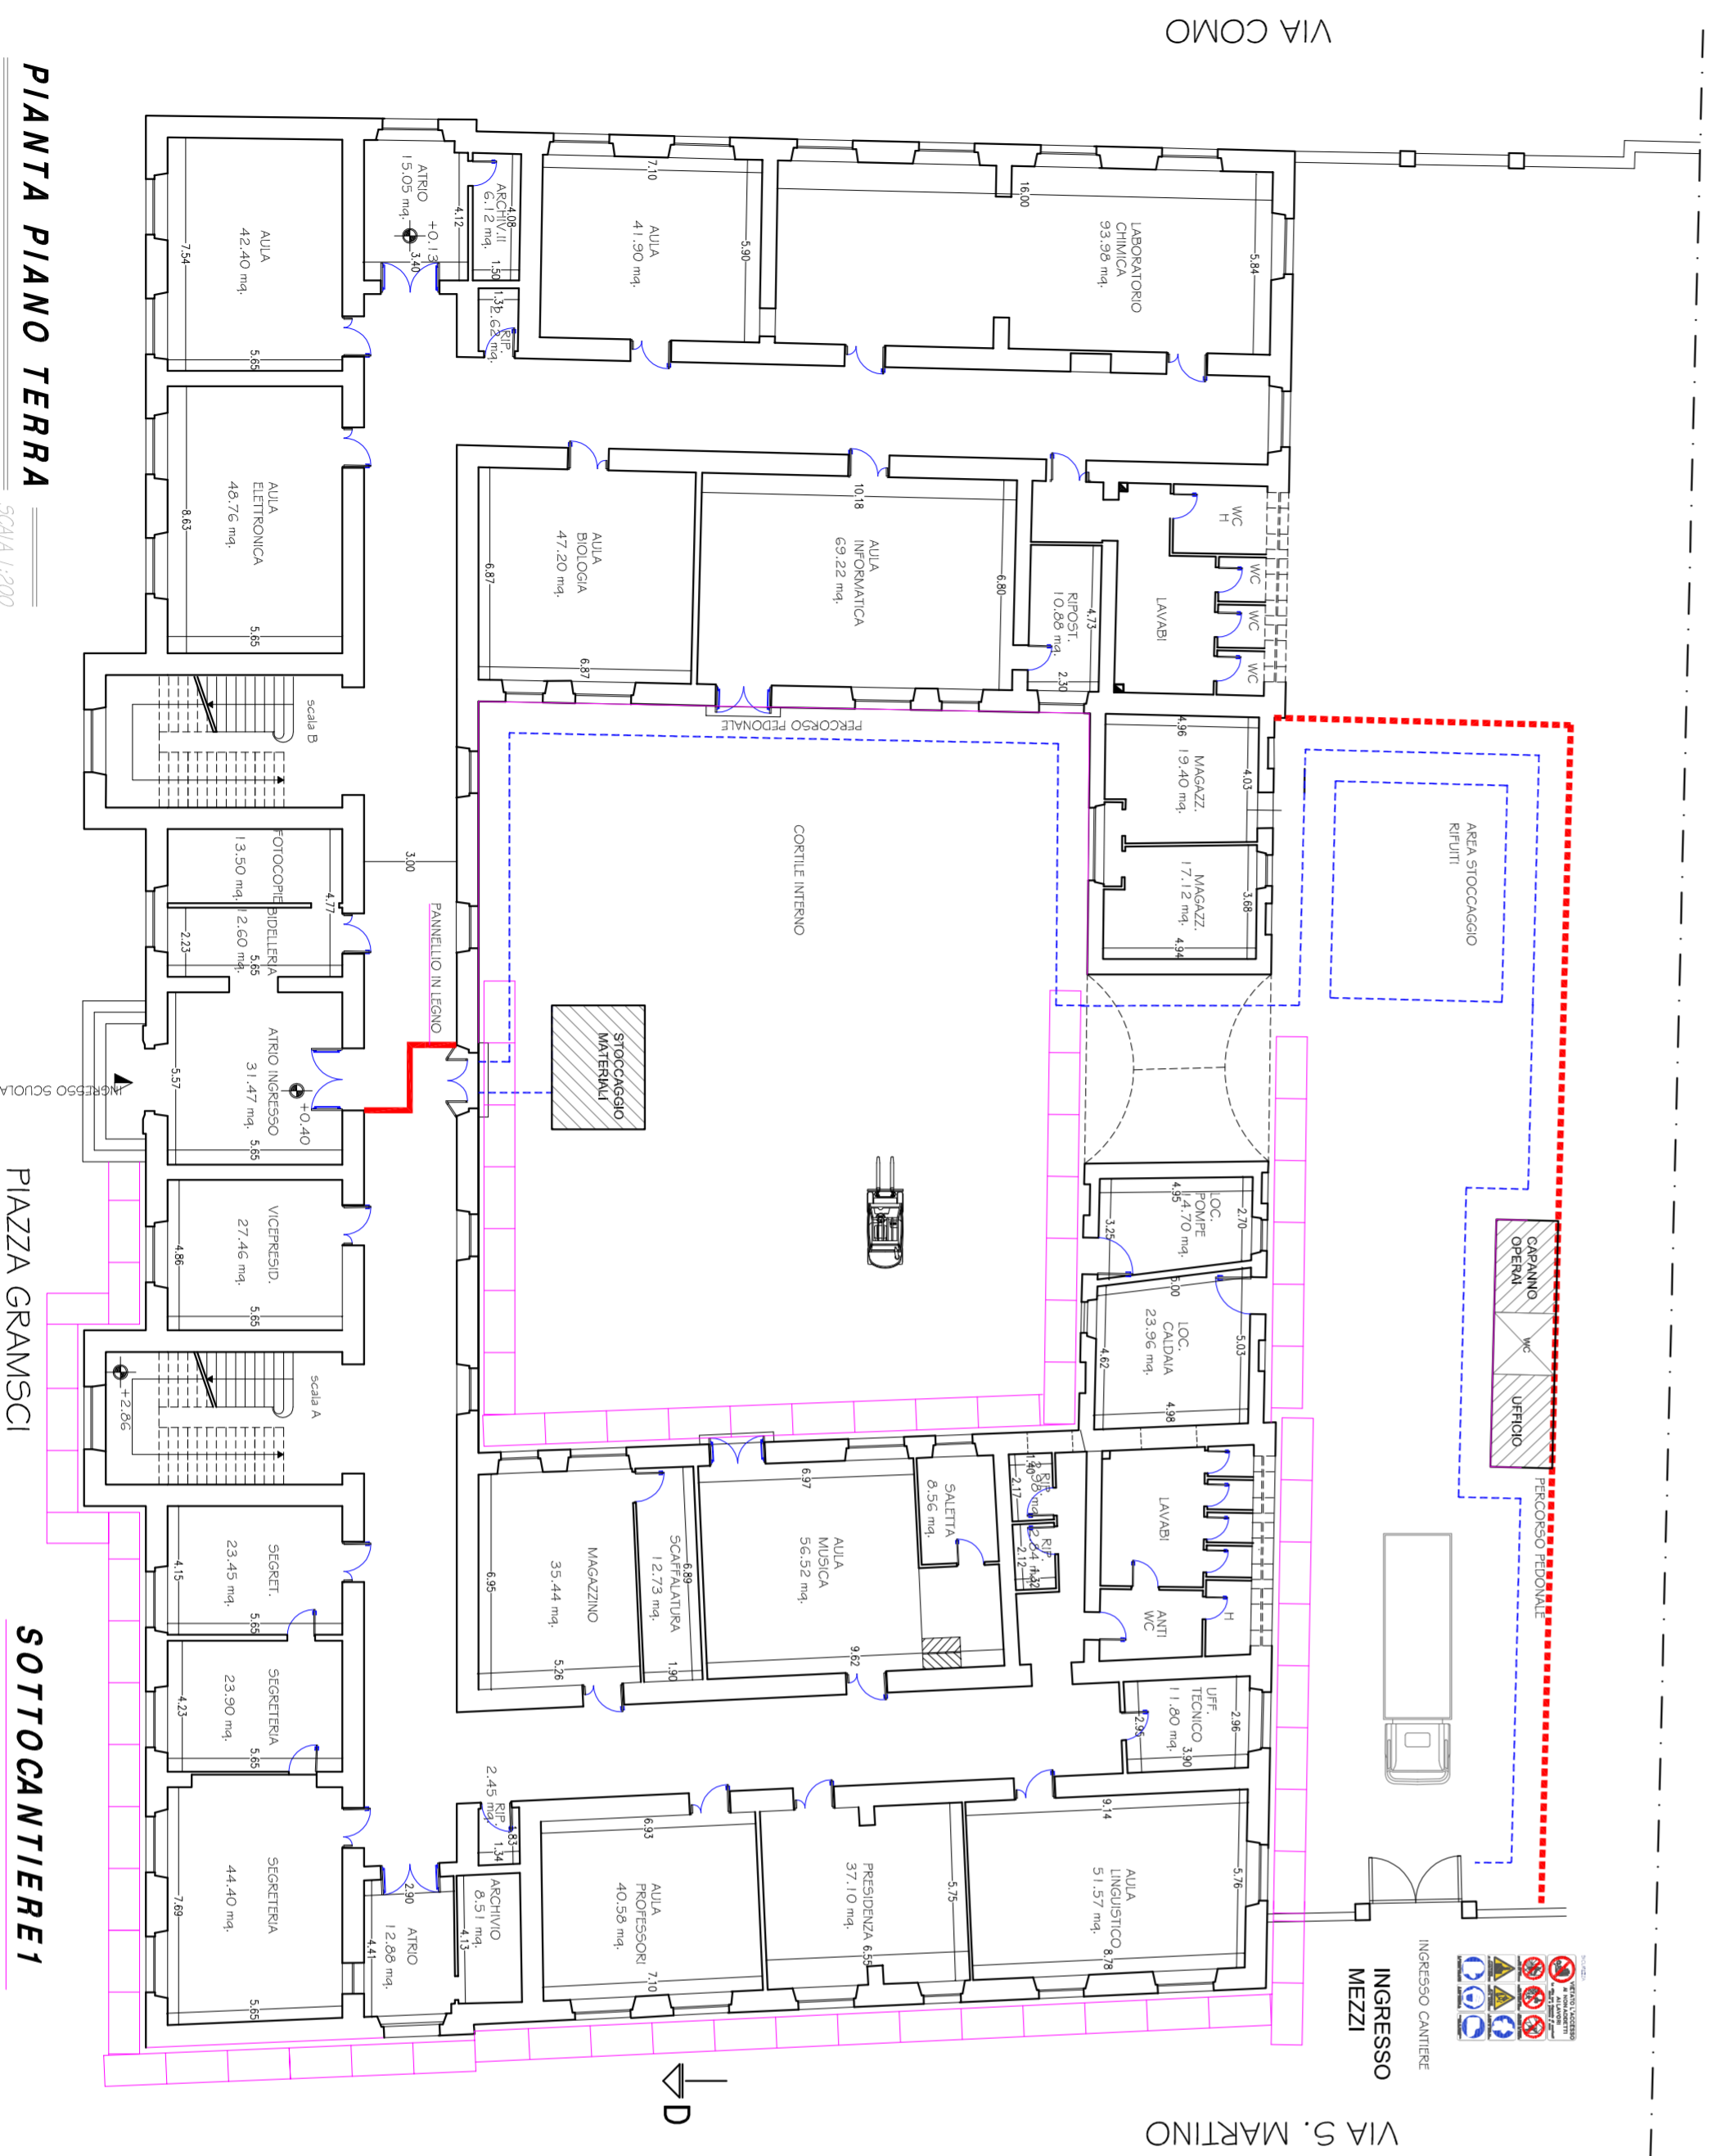

SOTTOCANTIERE 1

**LIBERO CONSORZIO COMUNALE DI RAGUSA**

già Provincia Regionale di Ragusa  
Settore IV Lavori Pubblici e Patrimonio

**Istituto Professionale Statale per l'Industria e l'artigianato di Vittoria**

"ADEGUAMENTO ALLE VIGENTI NORME IN MATERIA DI COSTRUZIONI IN ZONA SISMICA, ACCESSIBILITÀ, SICUREZZA E PREVENZIONI INCENDI".

Piano straordinario per la messa in sicurezza degli edifici scolastici.  
Legge 27/12/2002, n.289, art.80 comma 21.  
2° Programma stralcio e ri-programmazione fasce 1° programma stralcio

**STRALCIO PROGETTO ESECUTIVO**

TAV. N. - Architettonici - Stato di fatto

**P.S1**

- PLANIMETRIA DI CANTIERE FASE 1
- PLANIMETRIA DI CANTIERE FASE 2

IL R.U.P.


PROGETTISTI

(Ing. Giovanni Sciotti)



Marco Anuso

TIMBRI DI APPROVAZIONE

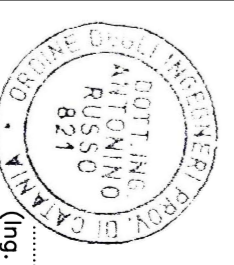

Ing. Antonino Russo

**PROG.ECC**

PROG.ECC s.r.l. VIA LAMARCO SCARLATA, 4 - 97100 RAGUSA  
C.F. e P.IVA 00892570968 - info@progecc.it - progecc@progecc.it

Collaboratori: Ing. Giovanni DiMartino - Ing. Giovanni Cassarino

Rev. 00 / 0c / 5 / Rev. Cassarino def.m.k.w

Data Giugno 2017