
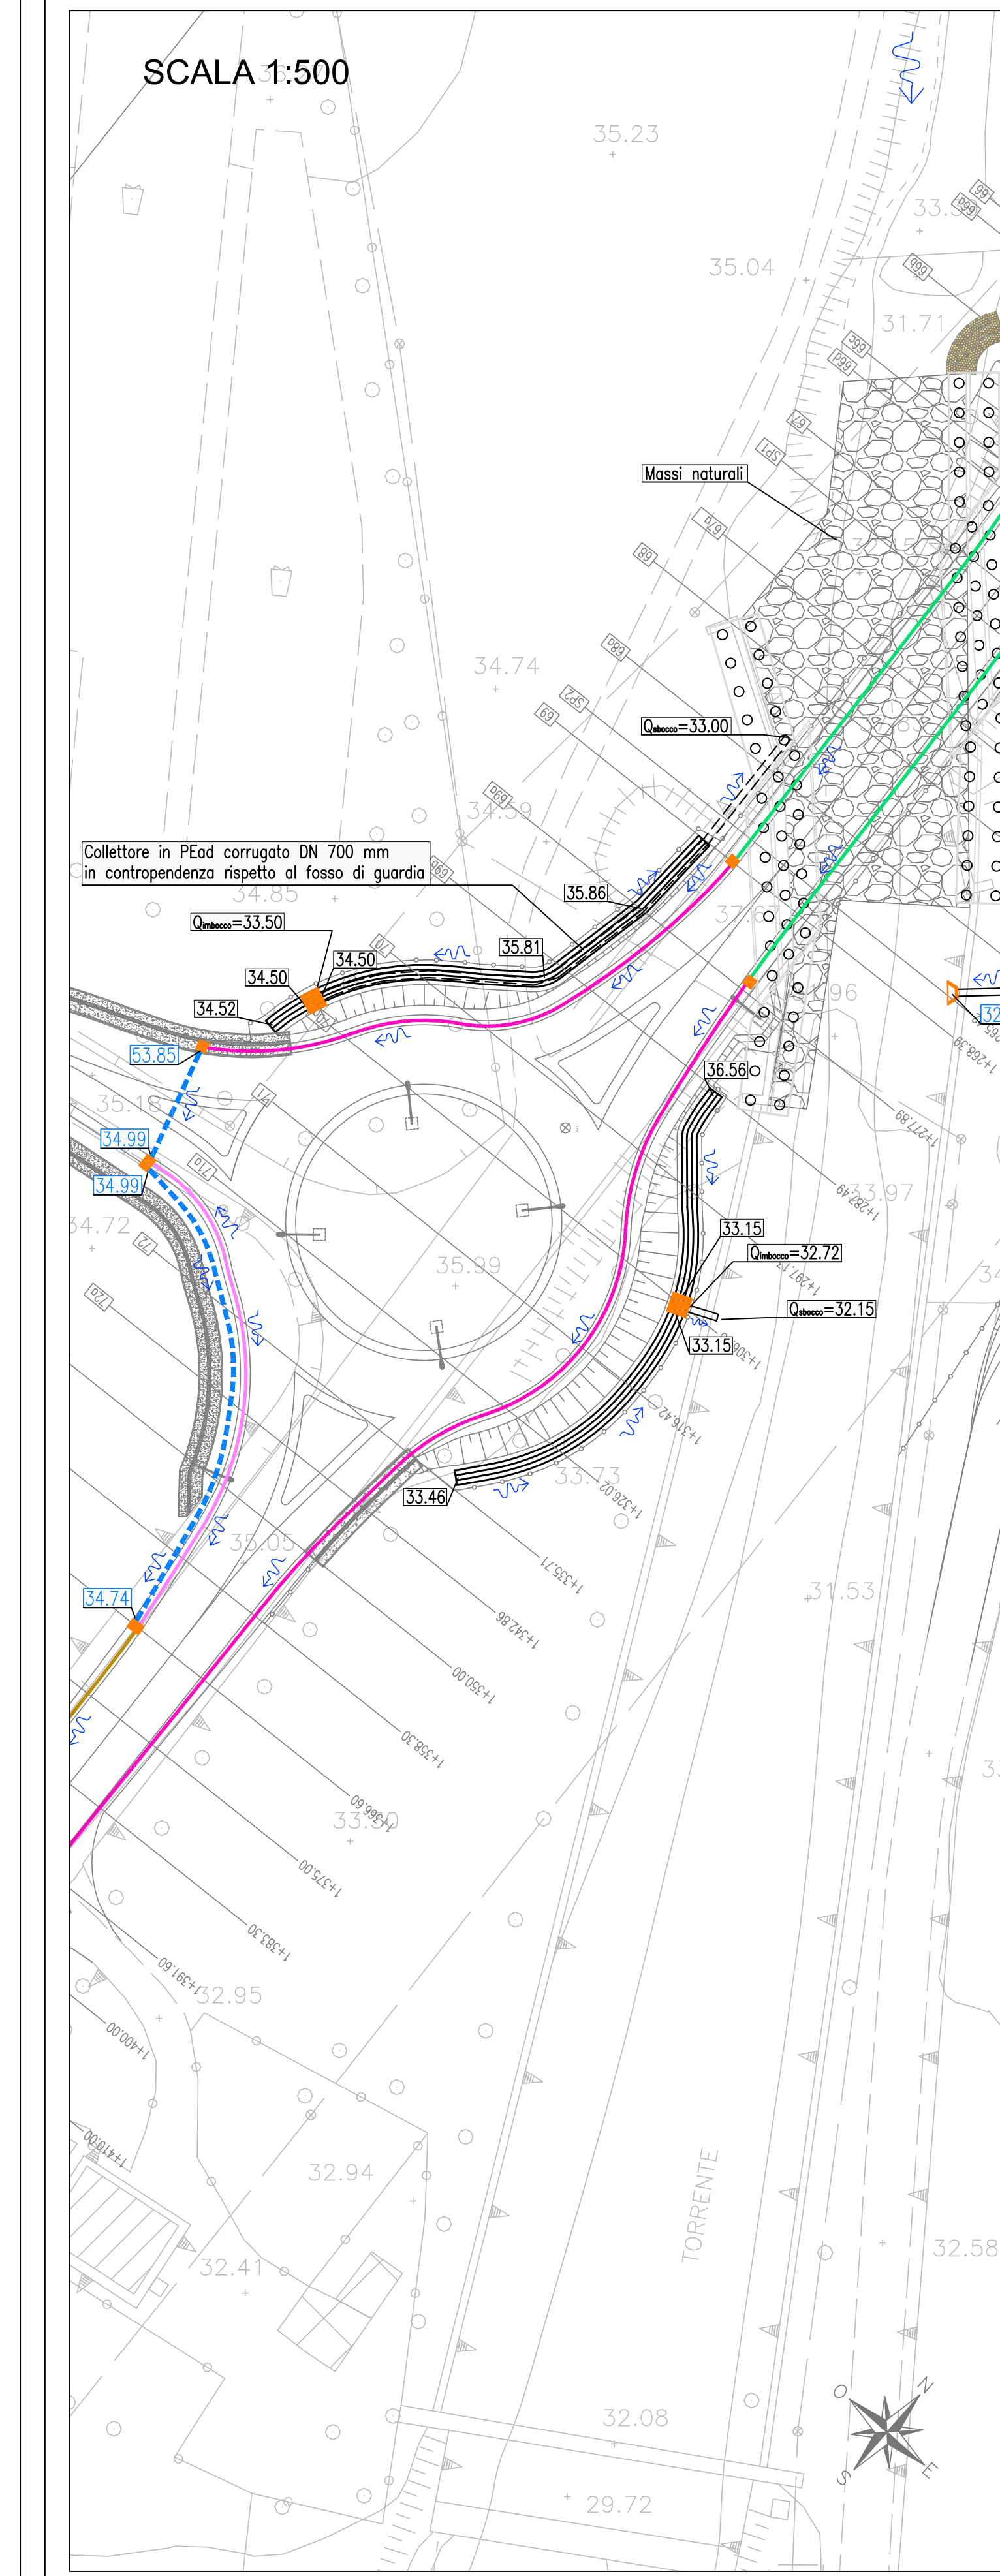
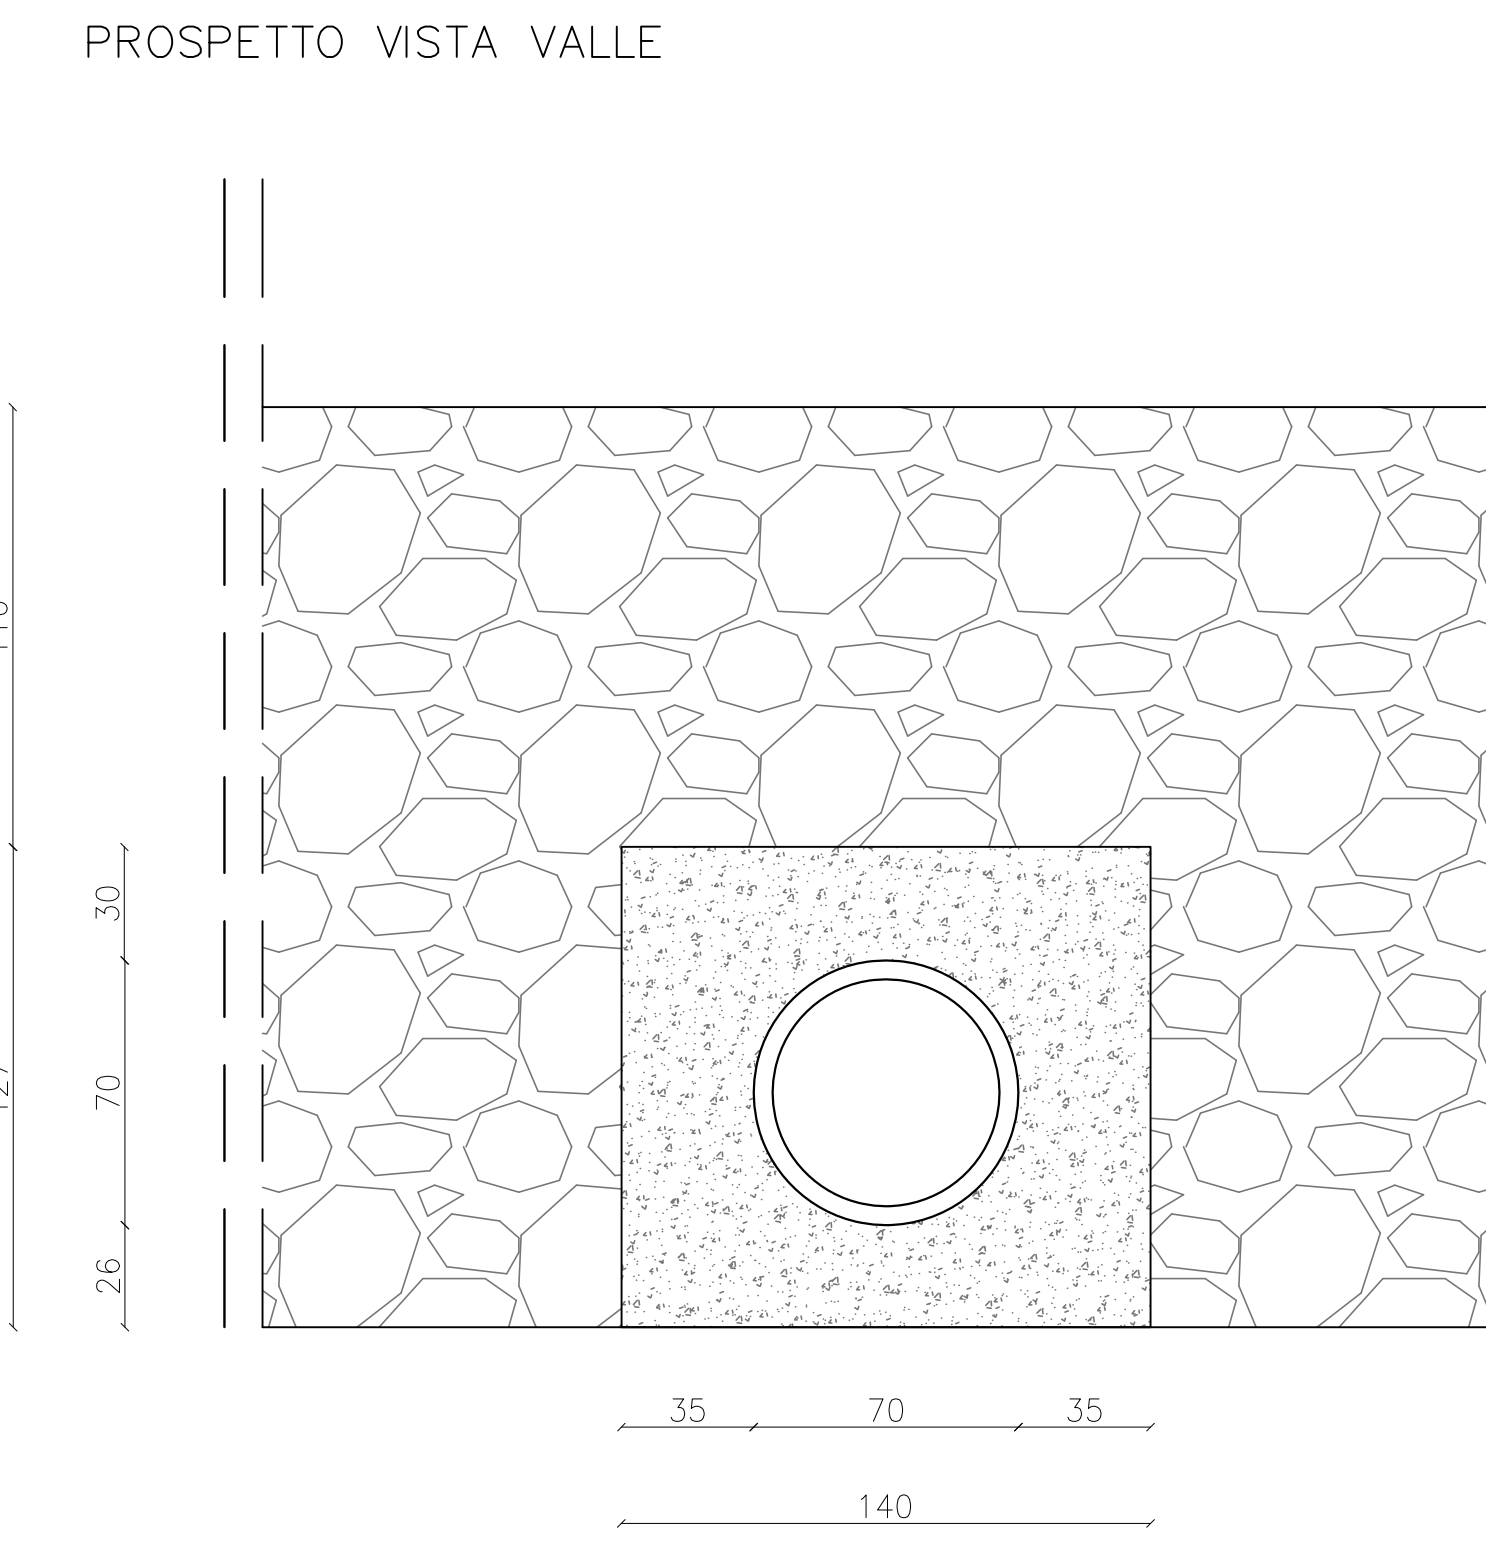
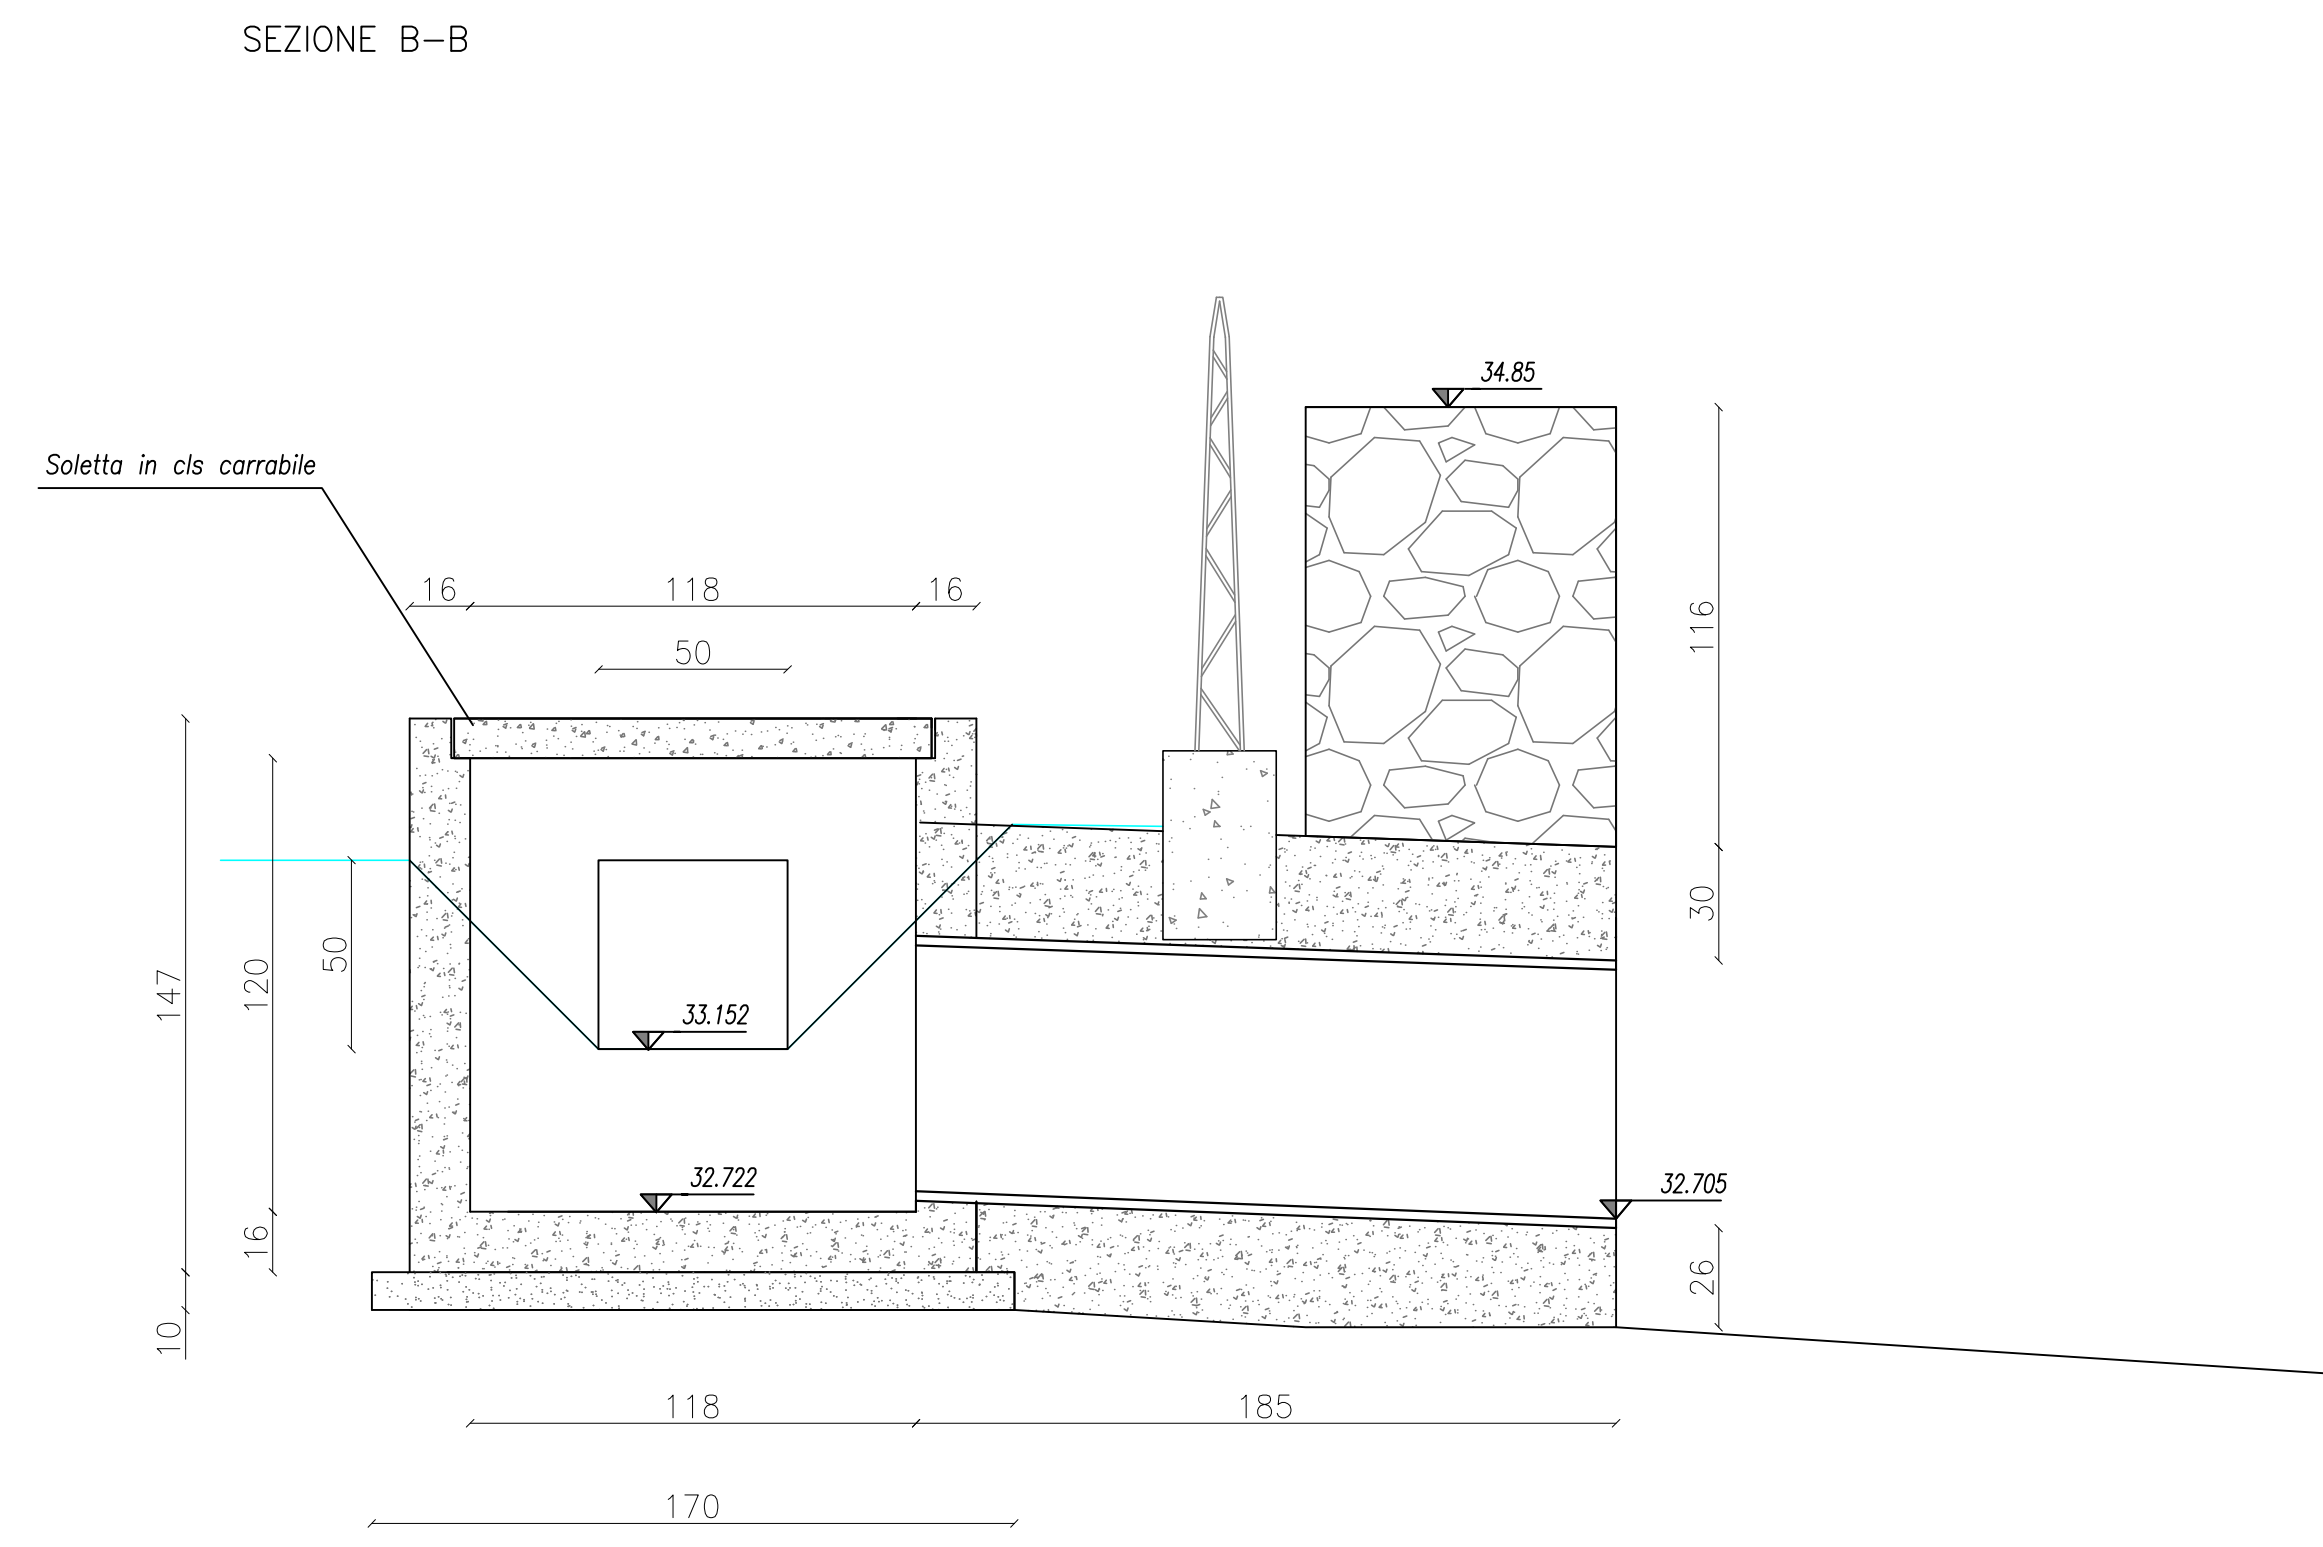


RISOLUZIONE INTERFERENZE CON MURO D'ARGINE ESISTENTE
 PARTICOLARE POSA POZZETTO DI CONFLUENZA C SEZ. 70SX
 SCALA 1:20

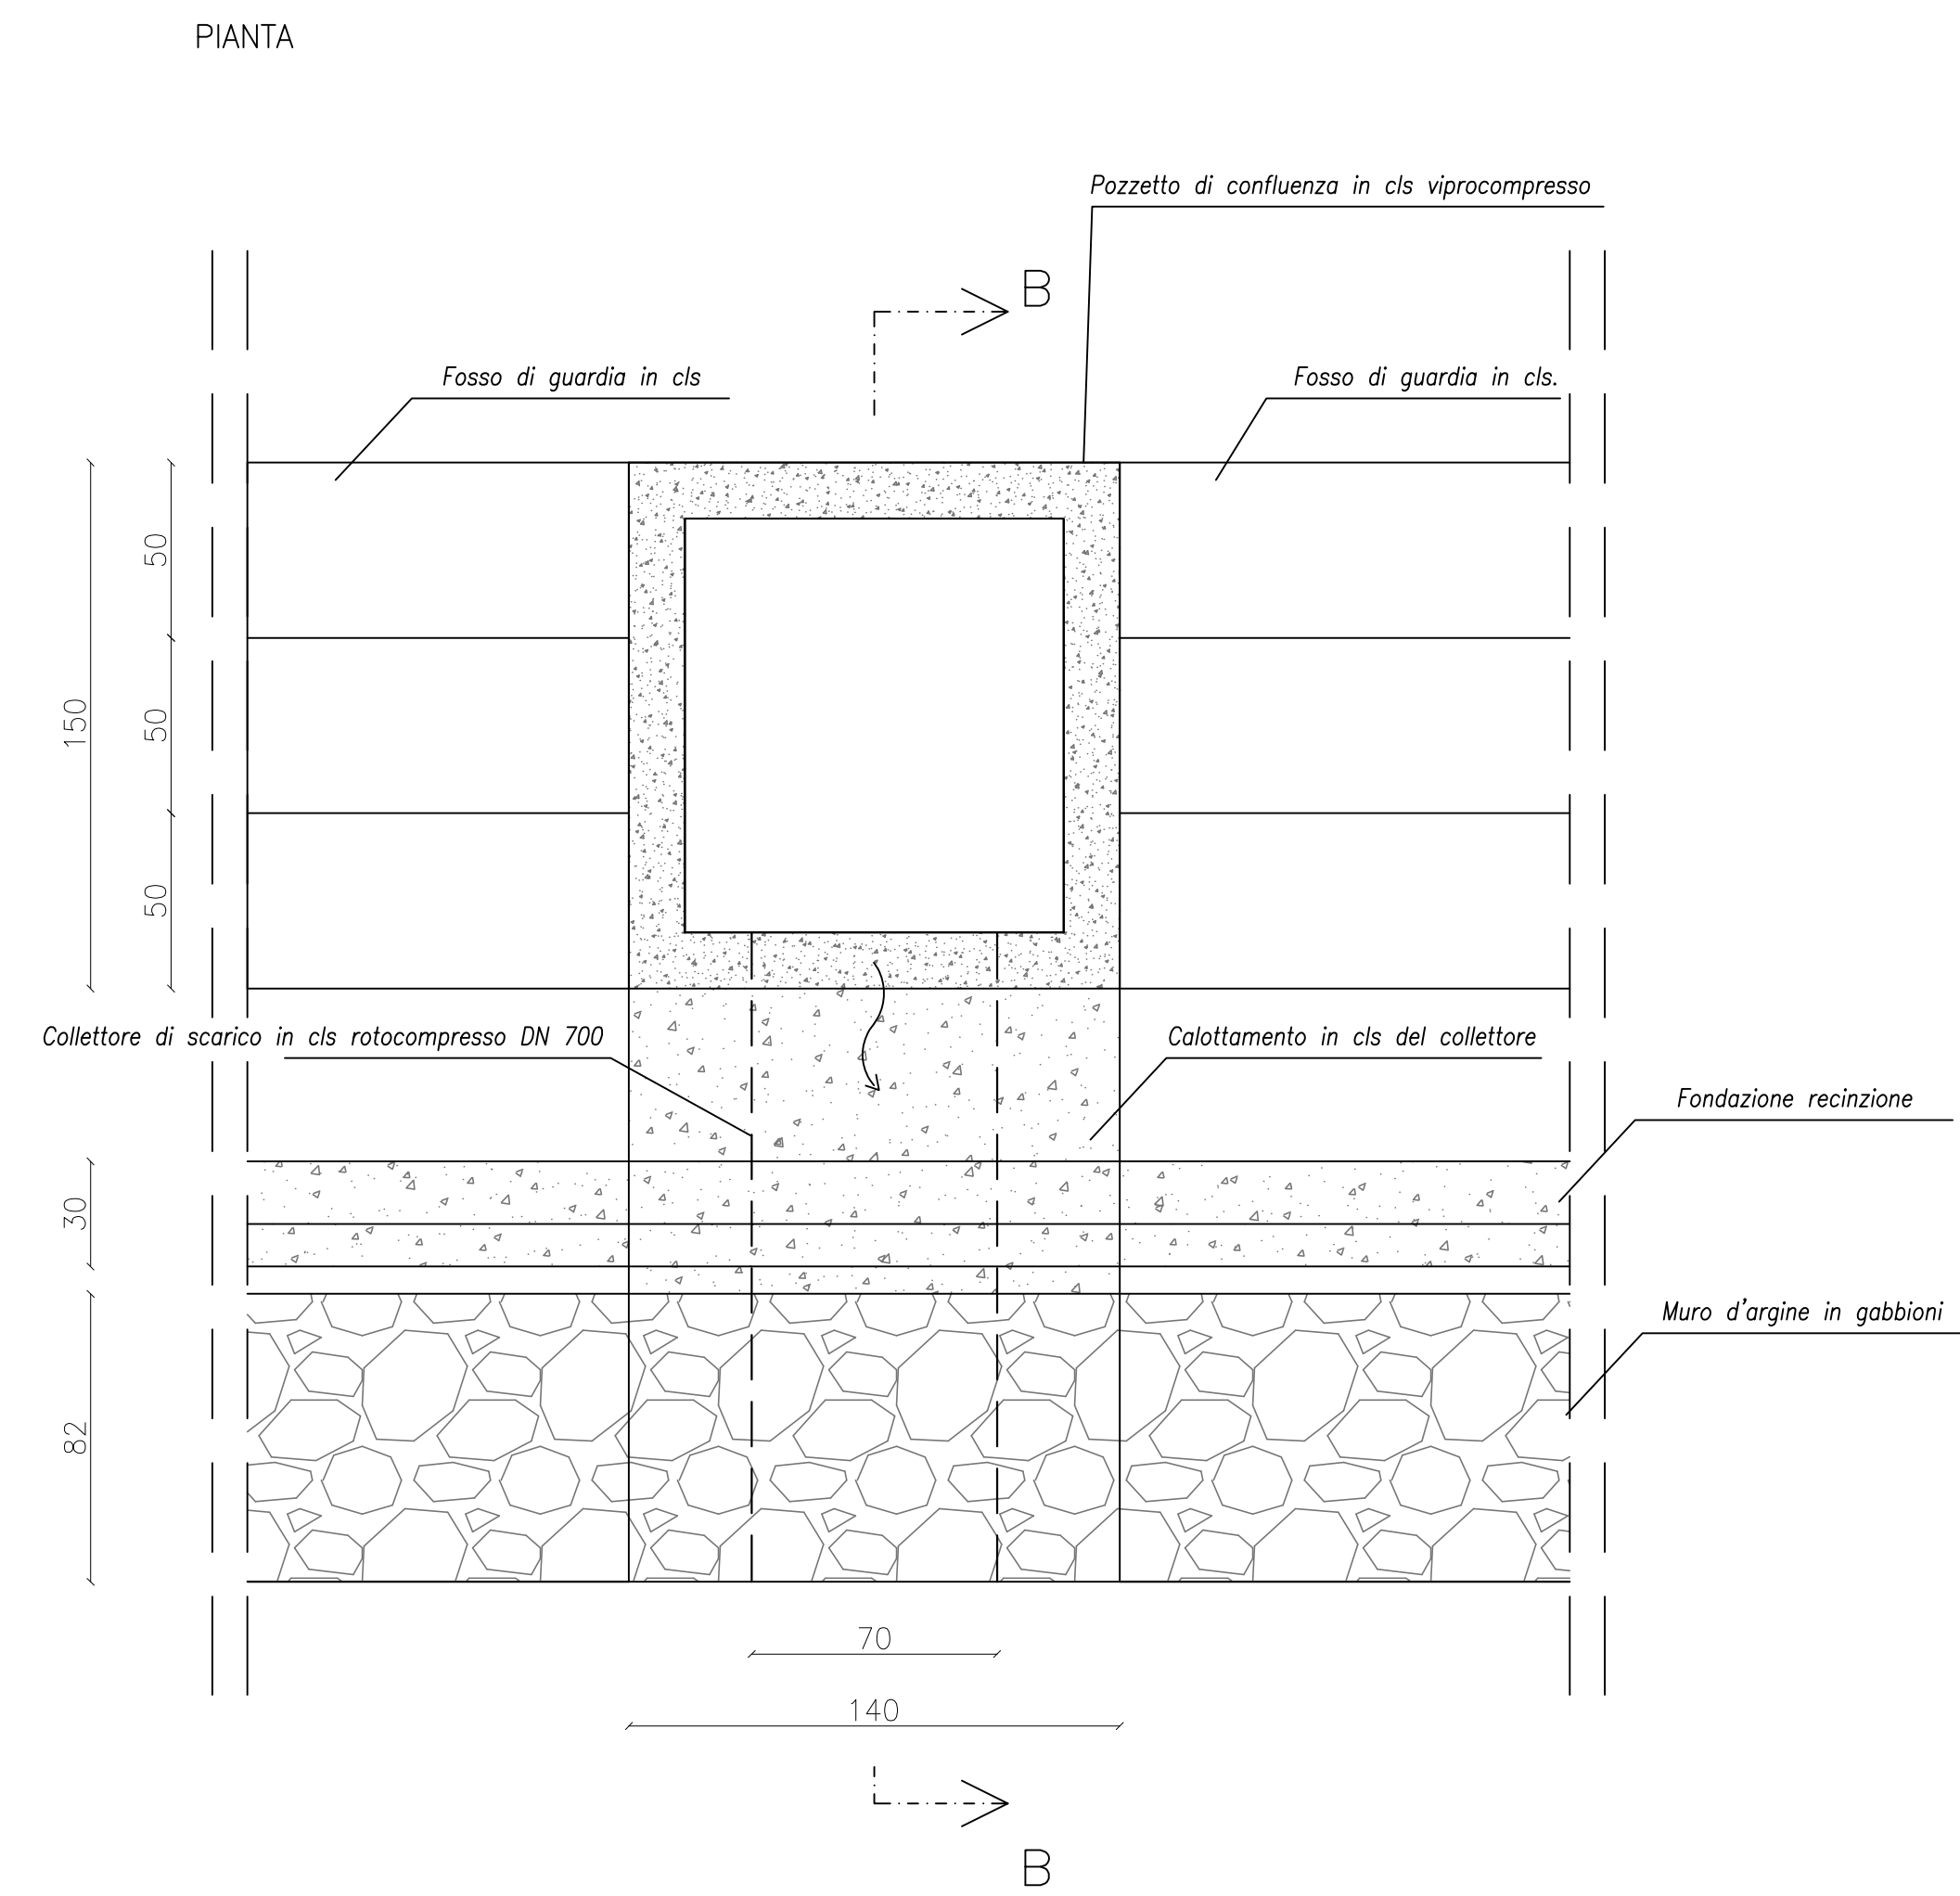


PARTICOLARE POSA POZZETTO DI CONFLUENZA C SEZ. 70a SX (asse principale)
 RISOLUZIONE INTERFERENZE CON MURO D'ARGINE ESISTENTE
 SCALA 1:100

SEZIONE N. : 7 (rotatoria)
 QT. PROGETTO : 36.891
 DIST.PROG. : 0+091.894


LEGENDA

- ① Fosso di guardia
- ② Pozzetto di confluenza acque fossato di guardia in cls vibrocompresso con soletta corrabile in cls: Dimensioni interne 120x120x128 cm
- ③ Collettore per acque meteoriche in cls rotocompresso DN 700 mm ($\phi_w = 600$ mm)
- ④ Canaletta di drenaggio acque di piattaforma
- ⑤ Rinfilcio e calottamento in cls
- ⑥ Sottofondo in cls magro 10 cm con rete elettrosaldata $\phi 8$ 20x20 cm
- ⑦ Muro d'argine esistente in gabbioni

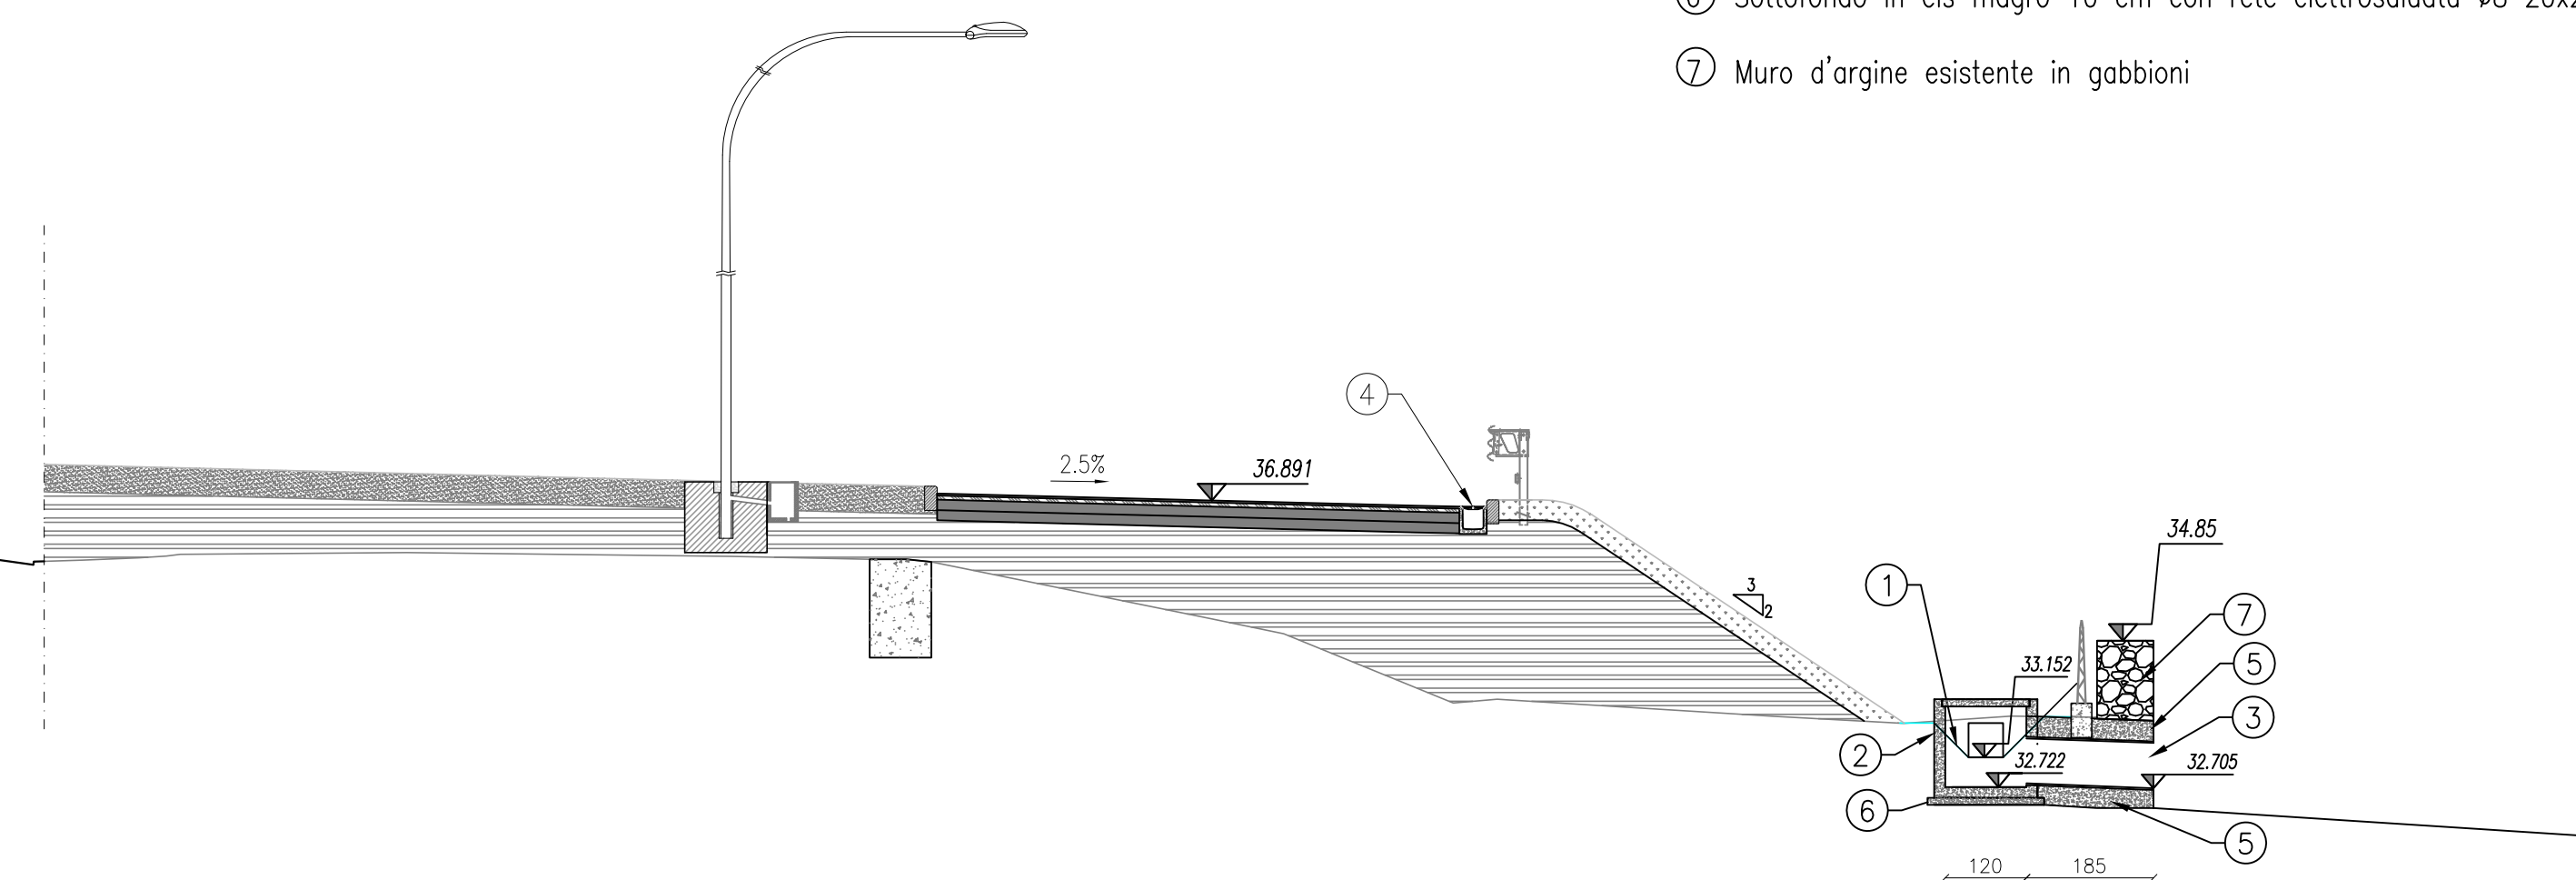


FASI POSA COLLETTORE


Fase1:
Scomposizione gabbione

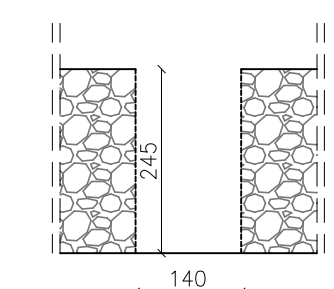



Fase2:
Posa collettore con rinfilcio e calottamento in cls

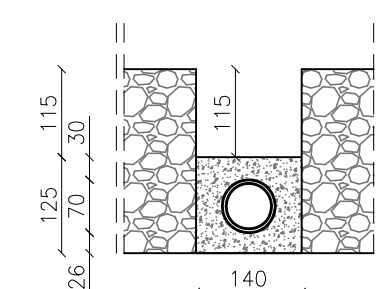

Fase3:
Ricomposizione gabbione

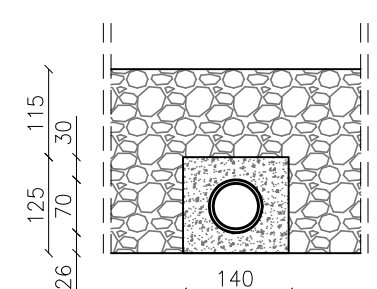

INTERFERENZA COLLETTORI DI SCARICO MURI DI SPALLA TORRENTE SALVIA
 SCARICO B SEZ. 70a DX - SCARICO D SEZ. SP1 SX
 SCALA 1:20

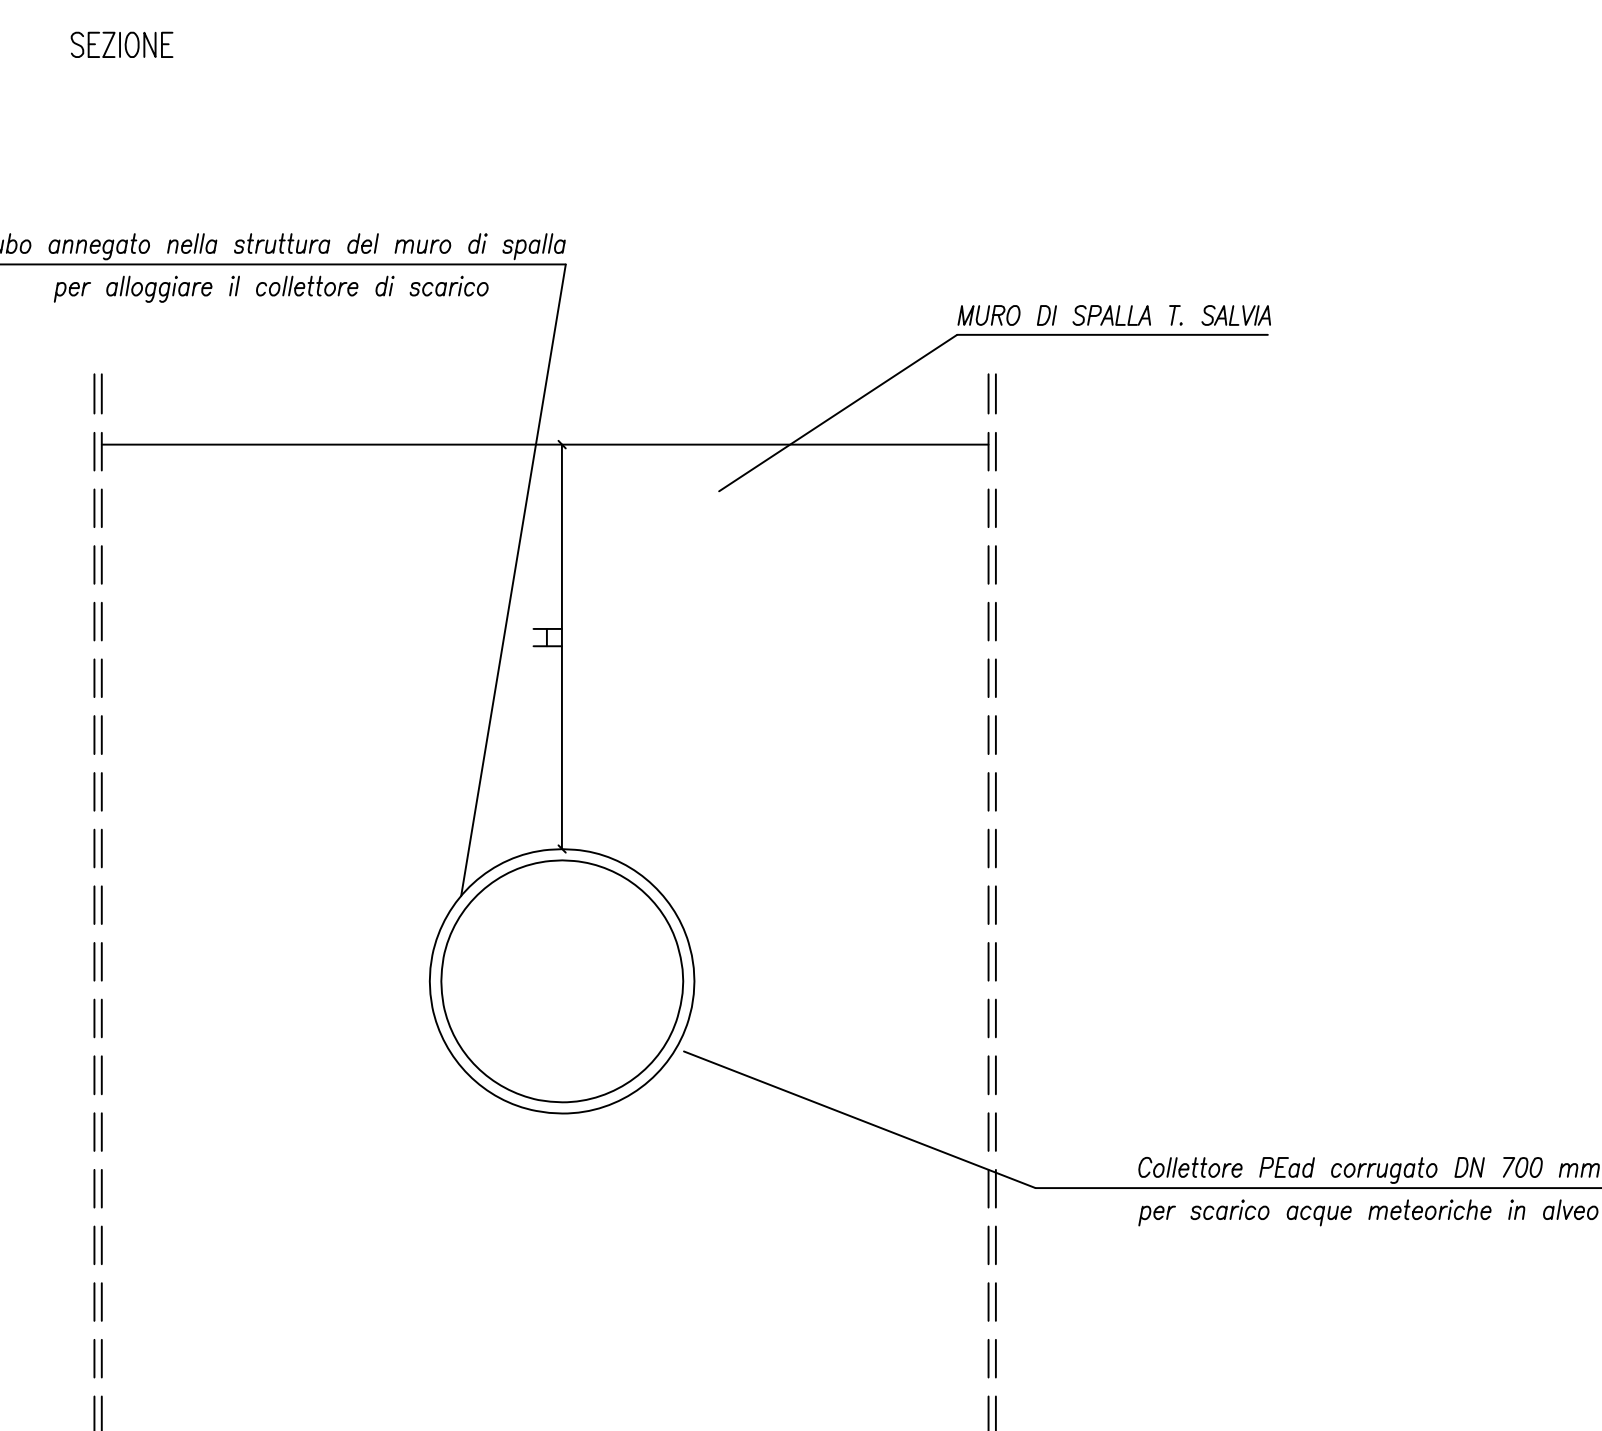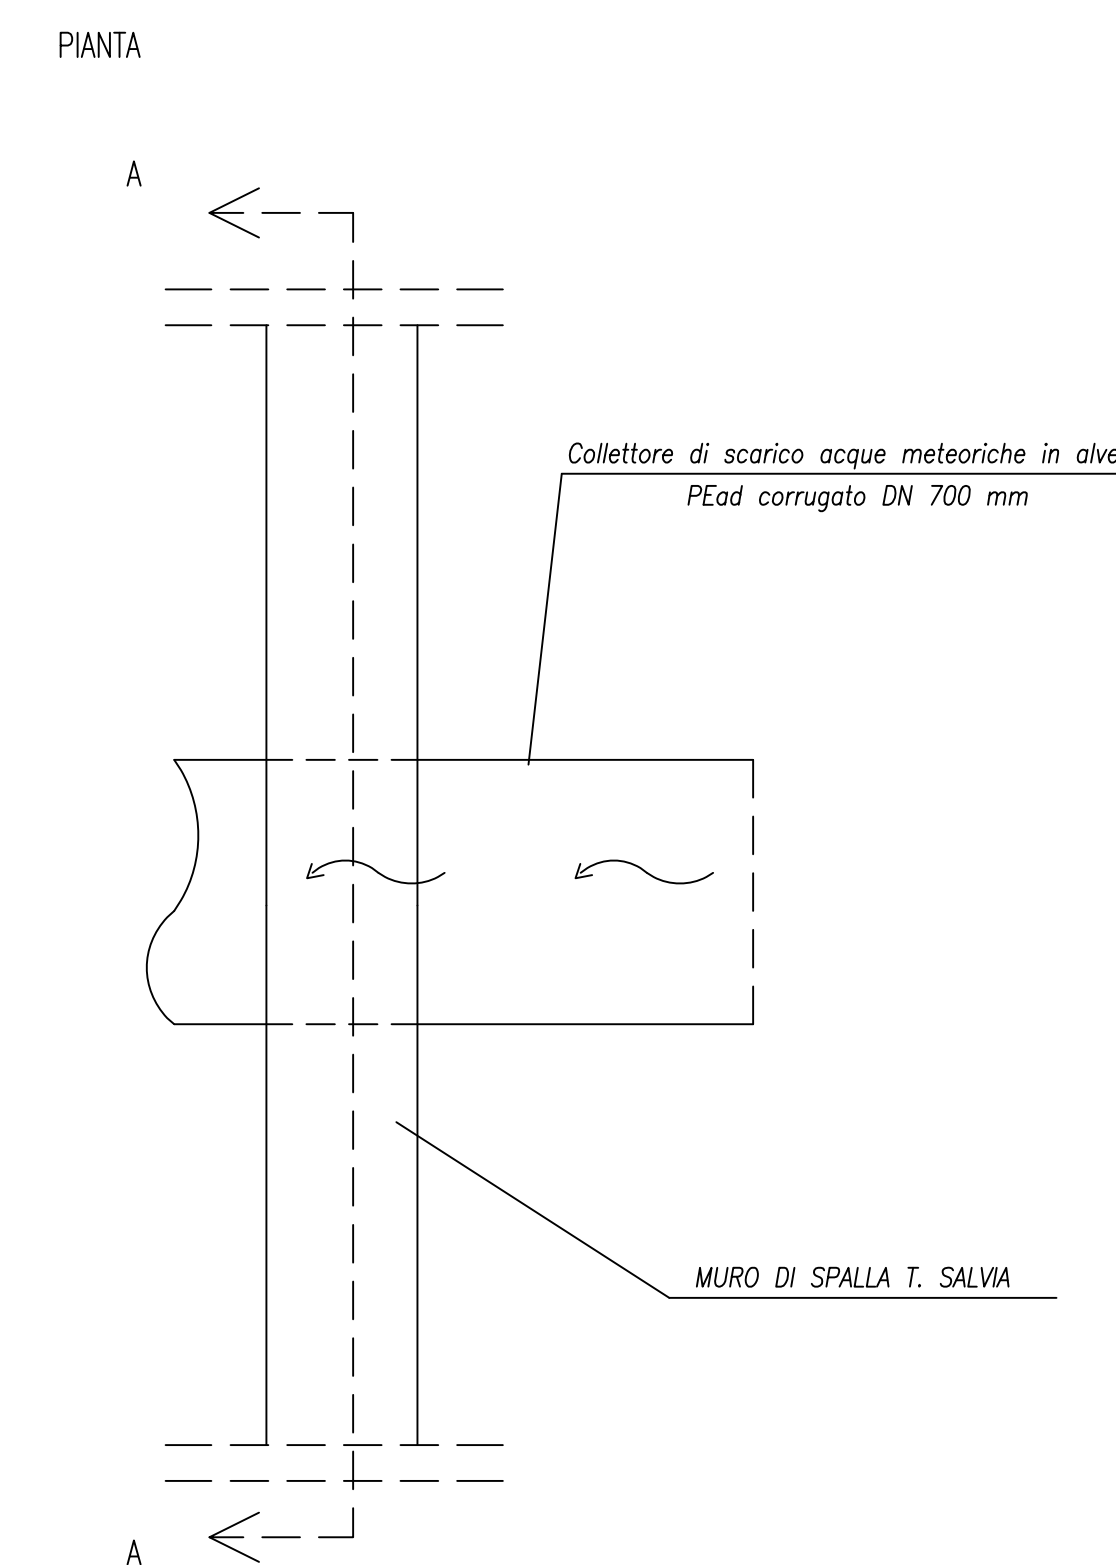

POZZETTO	QUOTA ESTRADOSSO MURO	QUOTA SBOCO COLLETTORE	H (m)
B-sez. 70a dx	36.50	33.00	2.80
D-sez. SP1 sx	36.61	32.75	3.16



Provincia Regionale di Ragusa
 Ammodernamento del tracciato stradale
 S.P. n. 46 ISPICA - POZZALLO
 I° STRALCIO FUNZIONALE

Responsabile Unico Procedimento
 Dott. Ing. Salvatore DiPasquale

Disegnato Pianificazione del Territorio
 Dott. Ing. Vincenzo Corallo

PROGETTO ESECUTIVO

OGGETTO:	ARCHIVIO	PR147
• IDROLOGIA E IDRAULICA	SCALA	VARIE
• ACQUE DI PIATTAFORMA E DI VERSANTE	ELABORATO	4.3.5
• PARTICOLARI RISOLUZIONE INTERFERENZE CON MURI ESISTENTI DA MANTENERE	RESPONSABILE DELLE INTEGRAZIONI SPECIALISTICHE	Dott. Ing. M. Roccosta
GRUPPO DI PROGETTAZIONE	RESPONSABILI DI PROGETTO	Dott. Ing. M. Roccosta
A.T.	Dott. Ing. G. Folio	Dott. Ing. F. Iudice
TECHNIPAL S.p.A. (Mandatario)		
I.R. INGEGNERI RIUNITI STUDIO TECNICO ASSOCIATO		
STUDIO IUDICE S.r.l.		

3	NOVEMBRE 2014	EMMISSIONE A SEGUITO ISTRUTTORIA ITALSCOOTER del 27/10/2014	NOTARIO	IUDICE A.	IUDICE F.
2	SETTEMBRE 2014	EMMISSIONE A SEGUITO ISTRUTTORIA ITALSCOOTER del 15/07/2014	NOTARIO	IUDICE A.	IUDICE F.
1	LUGLIO 2014	EMMISSIONE A SEGUITO ISTRUTTORIA ITALSCOOTER del 18/04/2014	NOTARIO	A. IUDICE	F. IUDICE
0	MARZO 2014	PRIMA EMMISSIONE	NOTARIO	A. IUDICE	F. IUDICE
REV.	DATA	DESCRIZIONE	REDATTO	CONTROLLATO	APPROVATO