


PLANIMETRIA SU FOTOMOSAICO  
SCALA 1:500

TRATTO 1 NON INCLUSO

SVINCOLO 1



QUADRO DI UNIONE  
SCALA 1:10.000

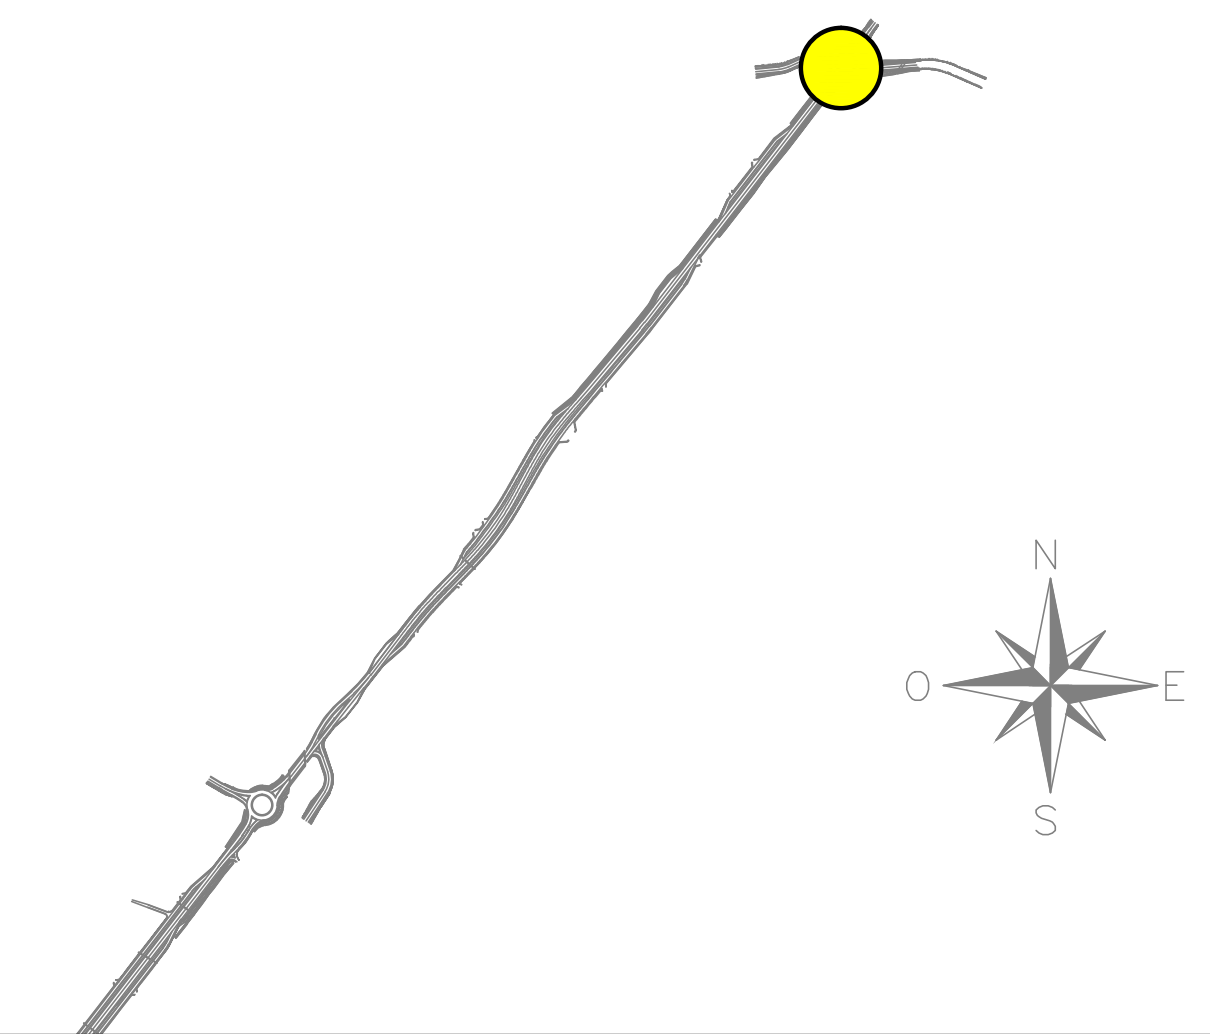

**LEGENDA**

- Muri di Sostegno —
- Muri di Controripa —
- Muri a secco —
- Limite Recinzione Tipo 1 —
- Limite Recinzione Tipo 2 —



Provincia Regionale di Ragusa  
Ammodernamento del tracciato stradale  
S.P. n. 46 ISPICA – POZZALLO  
1° STRALCIO FUNZIONALE

Responsabile Unico Procedimento: **Dott. Ing. Salvatore Dipasquale**  
Dirigente Pianificazione del Territorio: **Dott. Ing. Vincenzo Corallo**

**PROGETTO ESECUTIVO**

OGGETTO:	ARCHIVIO
● PROGETTO DELL'INFRASTRUTTURA	PR147
● ROTATORIA PROGR. KM 0+000	SCALA
● PLANIMETRIA SU FOTOMOSAICO	1:500
	ELABORATO
	52.1.2
GRUPPO DI PROGETTAZIONE	RESPONSABILE DELLE INTEGRAZIONI SPECIALISTICHE
A.T.I.	Dott. Ing. M. Raccosta
TECHNITAL S.p.A (Mandataria)	RESPONSABILI DI PROGETTO
I.R. INGEGNERI RIUNITI STUDIO TECNICO ASSOCIATO	Dott. Ing. M. Raccosta
STUDIO IUDICE S.r.l.	Dott. Ing. G. Falla
	Dott. Ing. F. Iudice

2	SETTEMBRE 2014	EMMISSIONE A SEGUITO ISTRUTTORIA ITALSOCOTEC del 15/07/2014	CANNISTRA'	GRASSO	FAILLA
1	GIUGNO 2014	EMMISSIONE A SEGUITO ISTRUTTORIA ITALSOCOTEC del 18/04/2014	CANNISTRA'	GRASSO	FAILLA
0	MARZO 2014	PRIMA EMMISSIONE	CANNISTRA'	GRASSO	FAILLA
REV.	DATA	DESCRIZIONE	REDATTO	CONTROLLATO	APPROVATO

0 12.5 m 25 m 50 m  
SCALA 1:500