



PLANIMETRIA DI PROGETTO  
SCALA 1:100

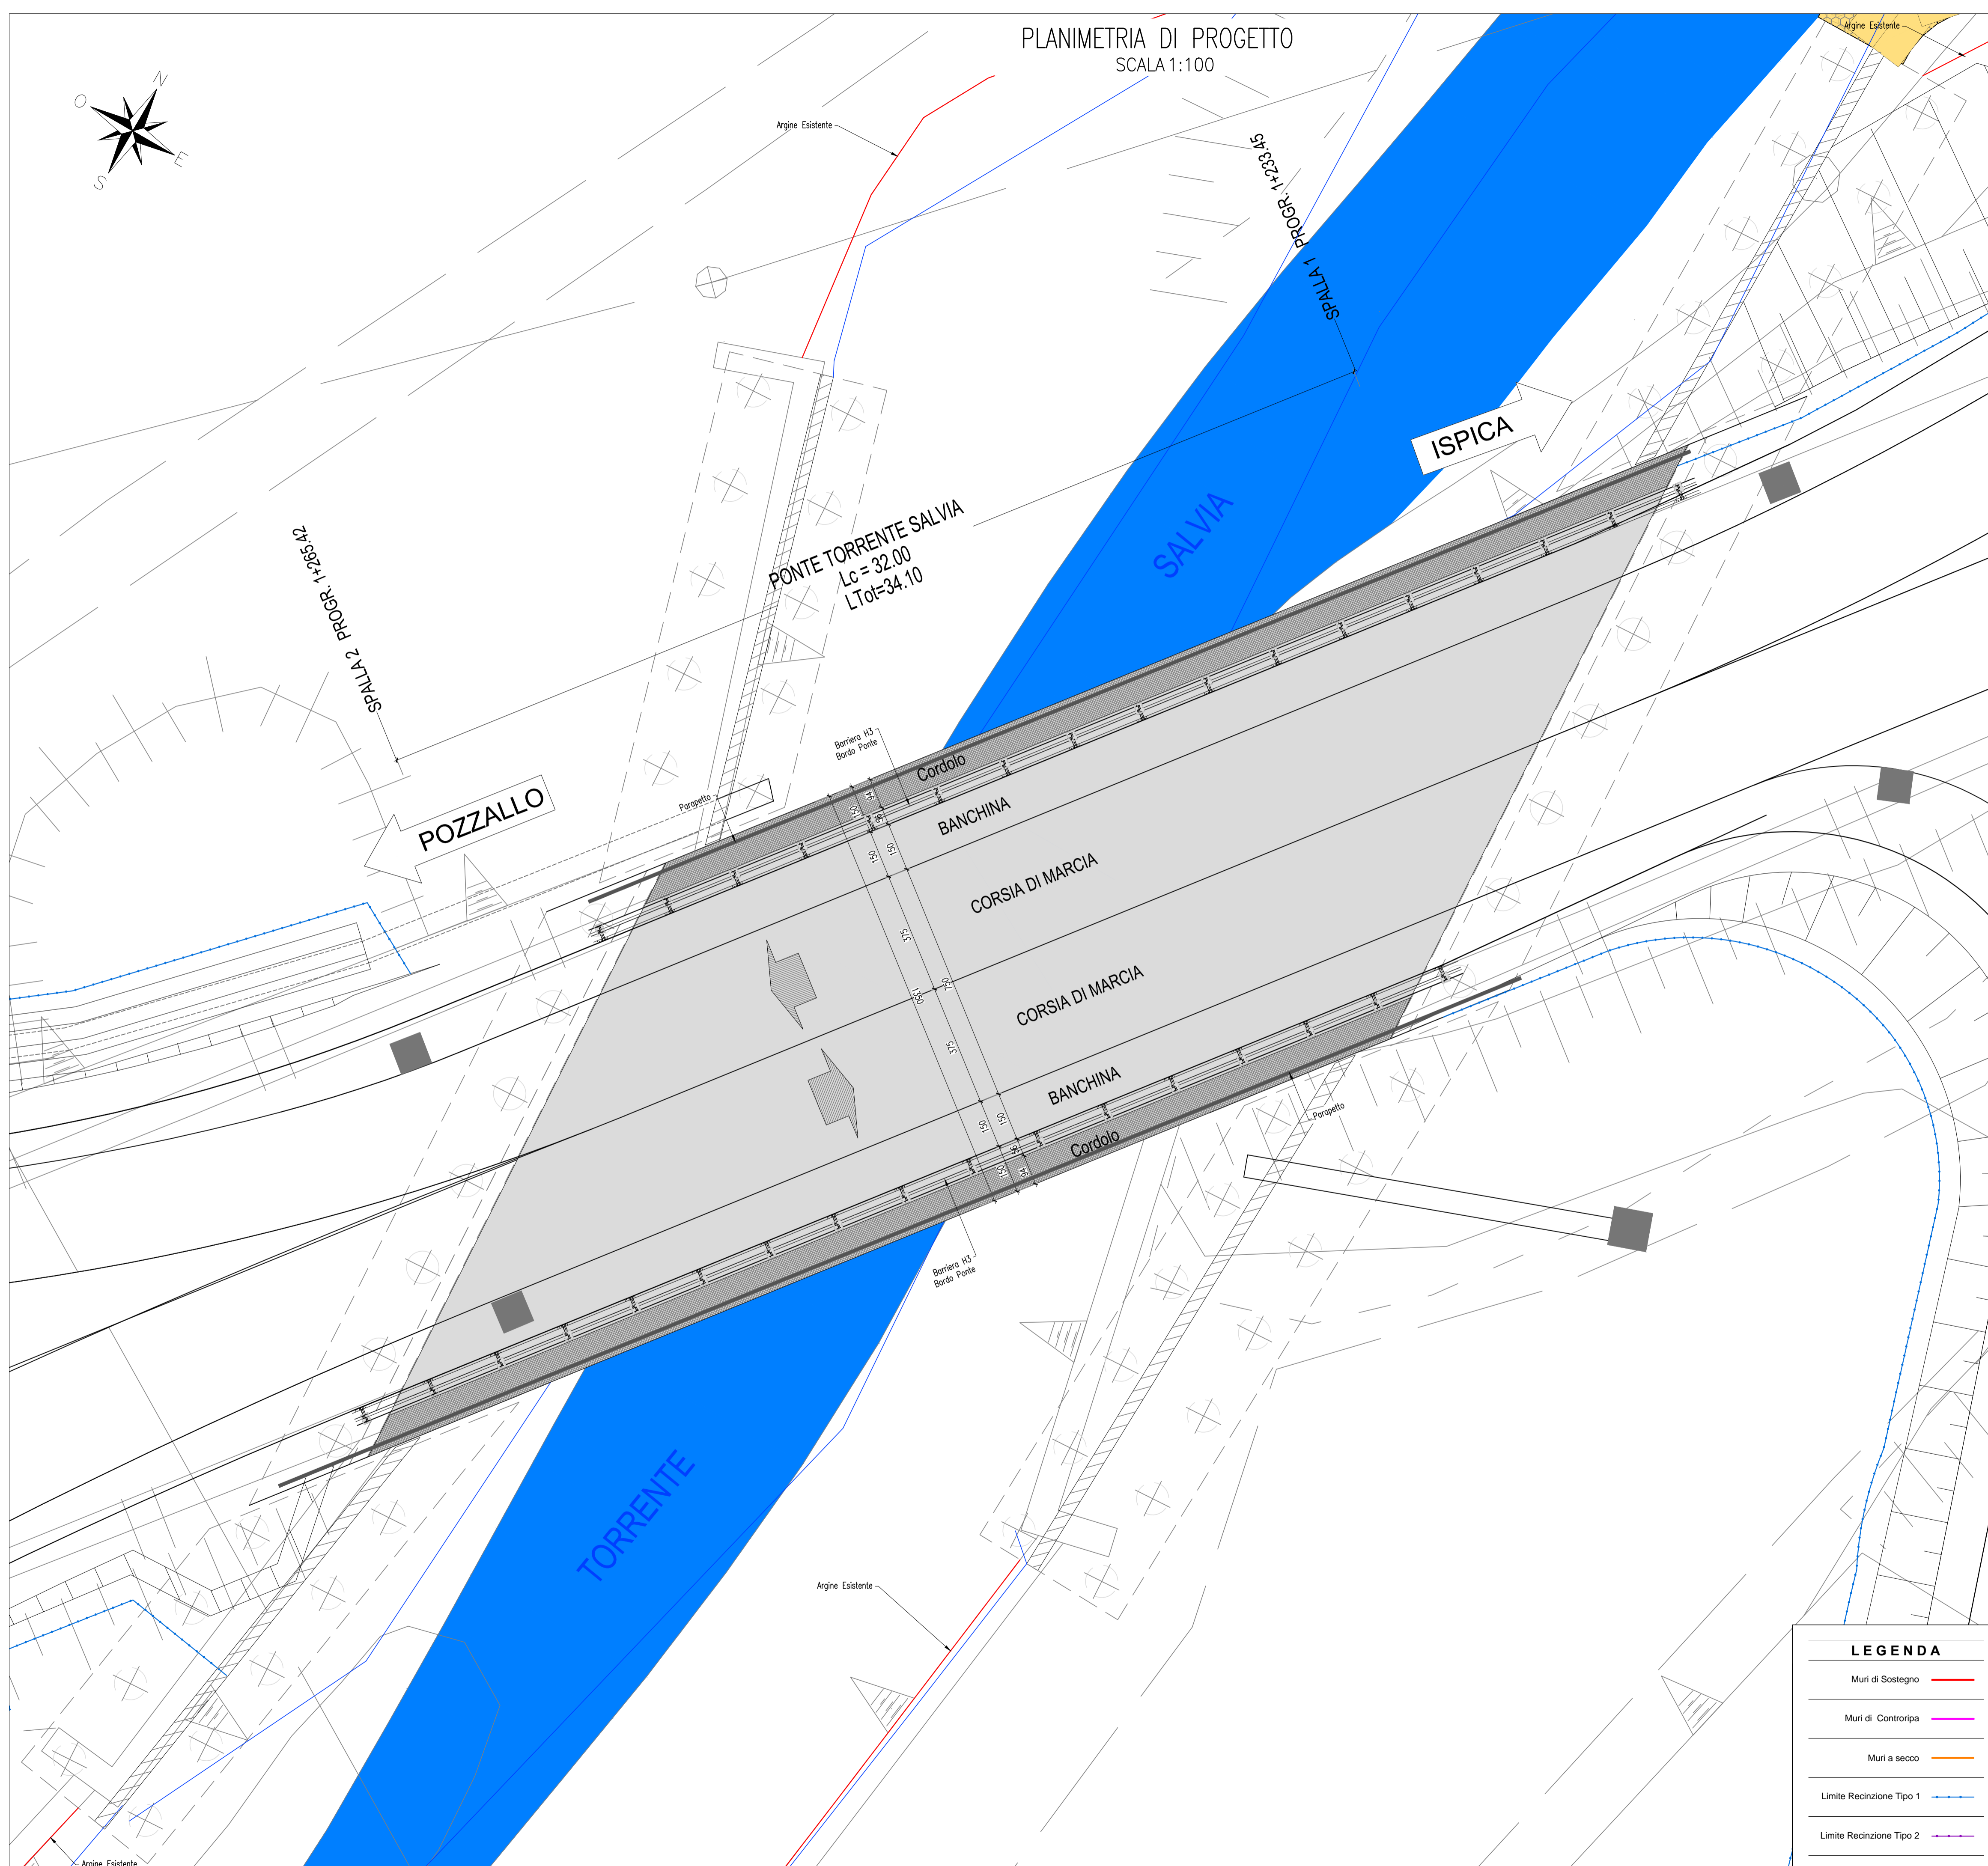

KEY-PLAN  
SCALA 1:5000

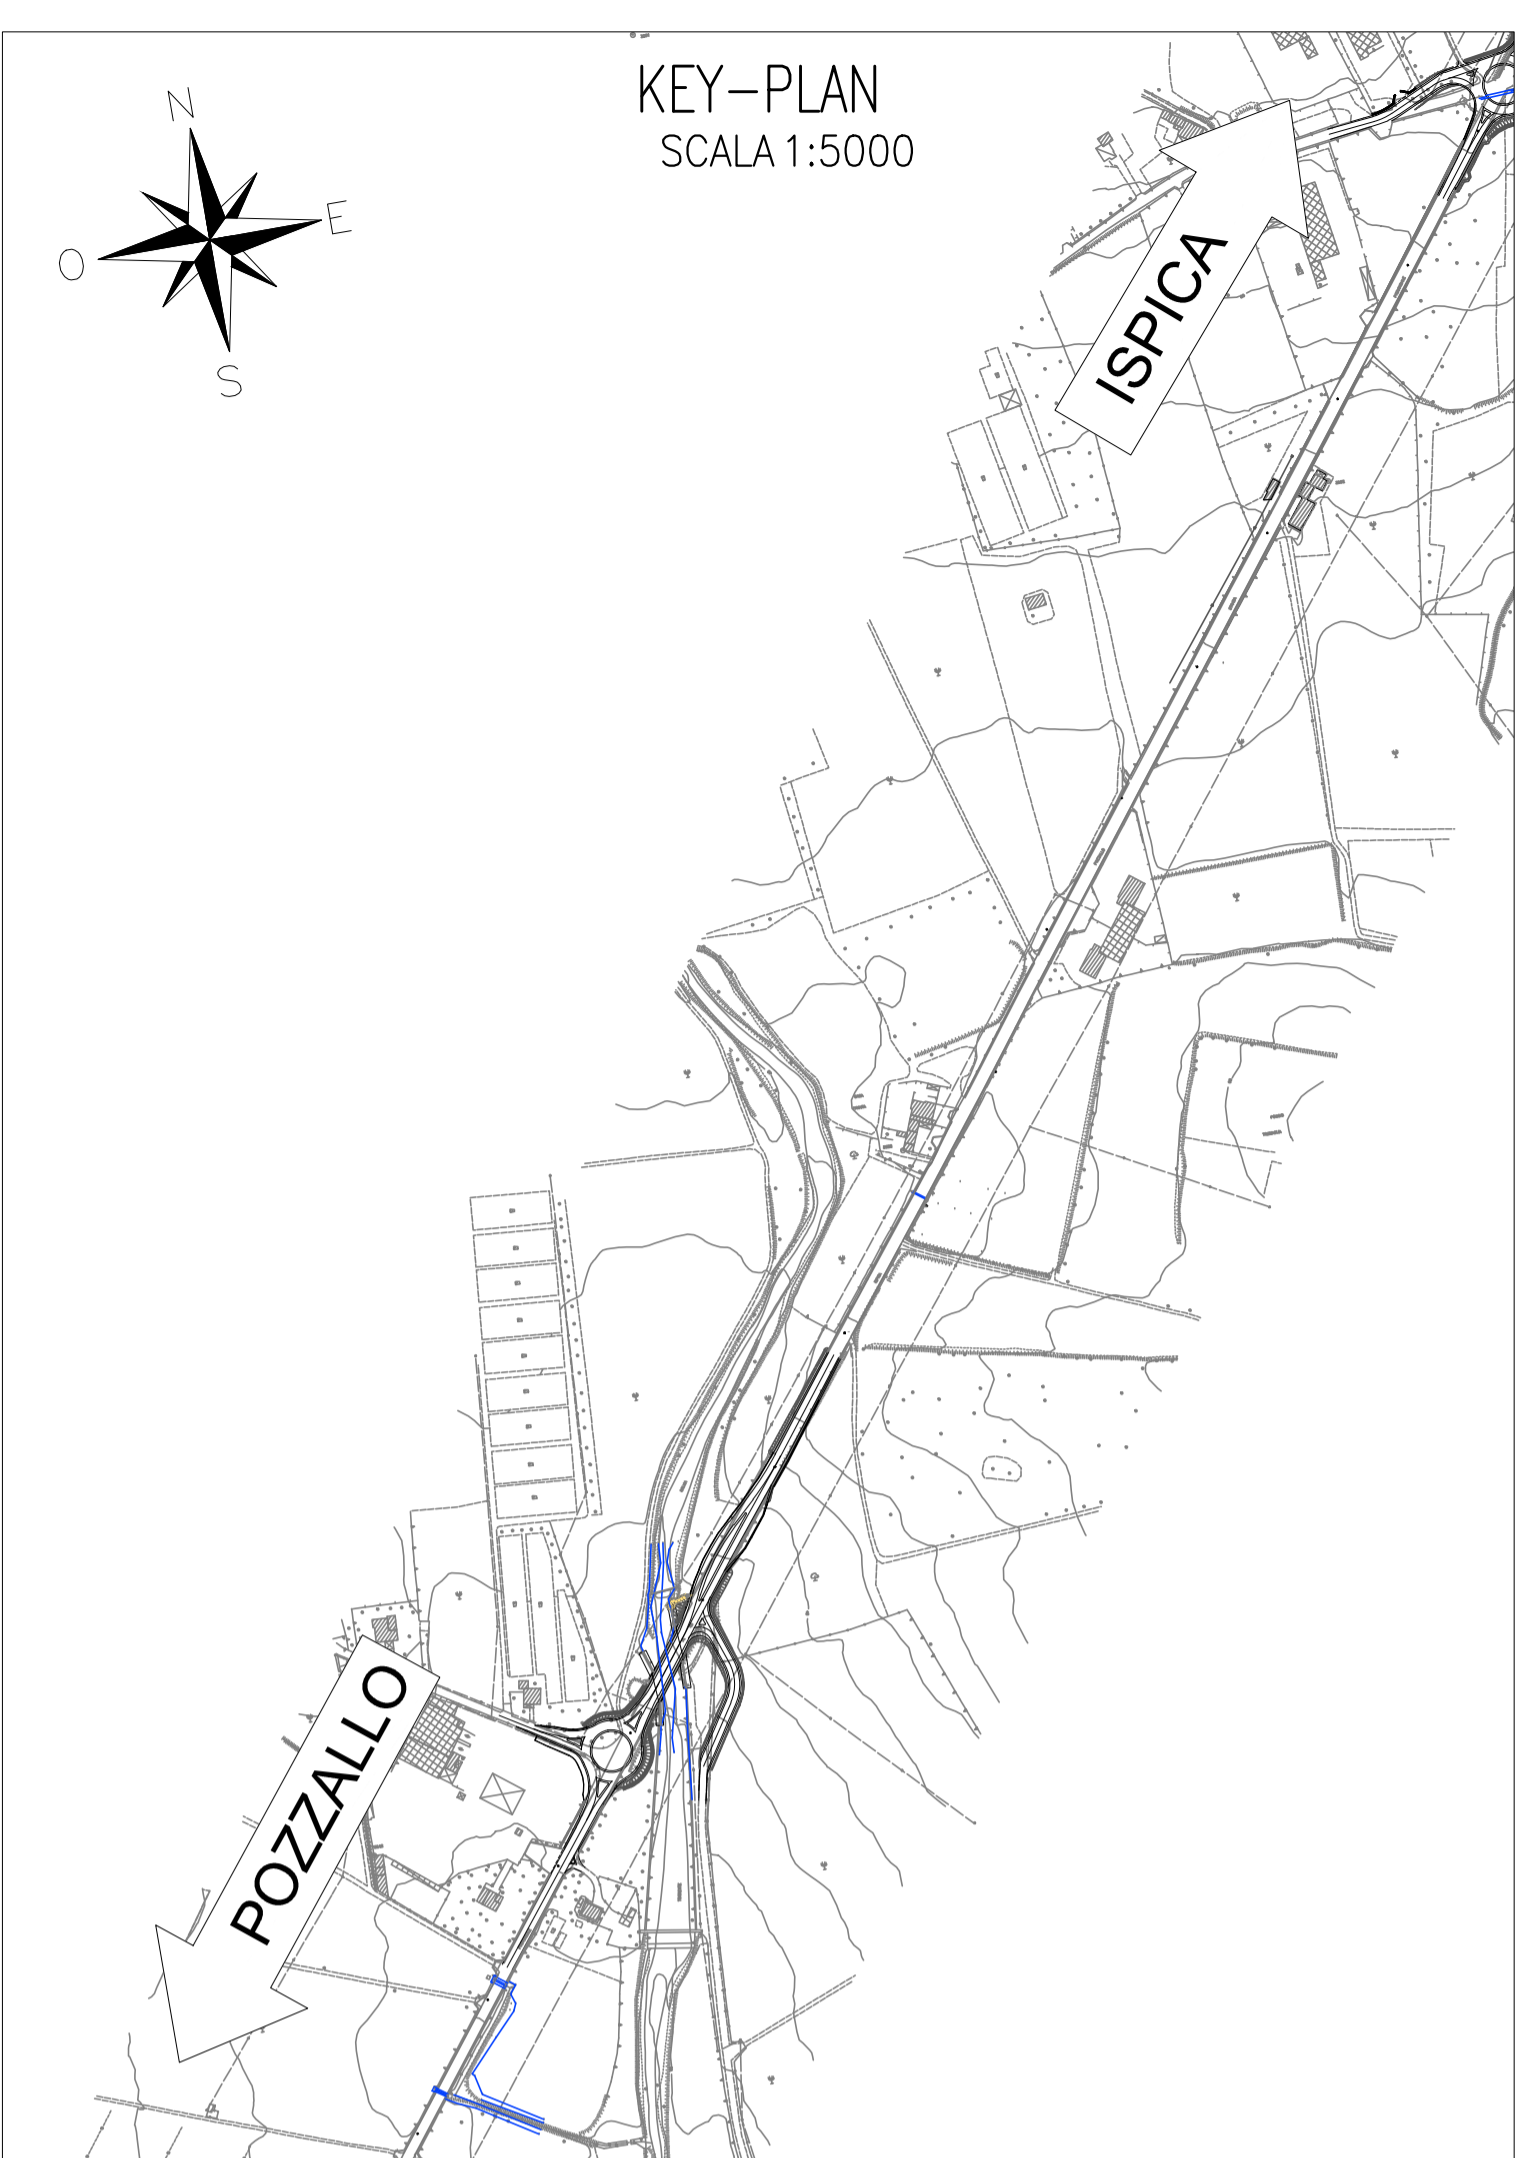

Provincia Regionale di Ragusa  
Ammodernamento del tracciato stradale  
S.P. n. 46 ISPICA – POZZALLO  
1° STRALCIO FUNZIONALE

Responsabile Unico Procedimento  
Dott. Ing. Salvatore Dipasquale

Dirigente Pianificazione del Territorio  
Dott. Ing. Vincenzo Corallo

PROGETTO ESECUTIVO

OGGETTO:	ARCHIVIO
● OPERE D'ARTE MAGGIORI	PR147
● PONTE SALVIA	SCALA 1:100
● PLANIMETRIA DI PROGETTO	ELABORATO 6.1.5
GRUPPO DI PROGETTAZIONE	RESPONSABILE DELLE INTEGRAZIONI SPECIALISTICHE
A.T.I. <b>TECHNITAL</b> TECHNITAL S.p.A. (Mandataria)	Dott. Ing. M. Raccosta
<b>I.R.</b> I.R. INGEGNERI RIUNITI STUDIO TECNICO ASSOCIATO	RESPONSABILI DI PROGETTO
<b>STUDIO IUDICE S.r.l.</b> STUDIO IUDICE S.r.l.	Dott. Ing. M. Raccosta
	Dott. Ing. G. Falla
	Dott. Ing. F. Iudice

**LEGENDA**

- Muri di Sostegno ———
- Muri di Controripa ———
- Muri a secco ———
- Limite Recinzione Tipo 1 ———
- Limite Recinzione Tipo 2 ———

1	SETTEMBRE 2014	EMISSIONE A SEGUITO ISTRUTTORIA ITALSOCOTEC del 15/07/2014	PIEMONTE	GRASSO	FAILLA
0	MARZO 2014	PRIMA EMISSIONE	PIEMONTE	GRASSO	FAILLA
REV.	DATA	DESCRIZIONE	REDATTO	CONTROLLATO	APPROVATO