




PLANIMETRIA MURI DI SOSTEGNO SVINCOLO 2
SCALA 1:200

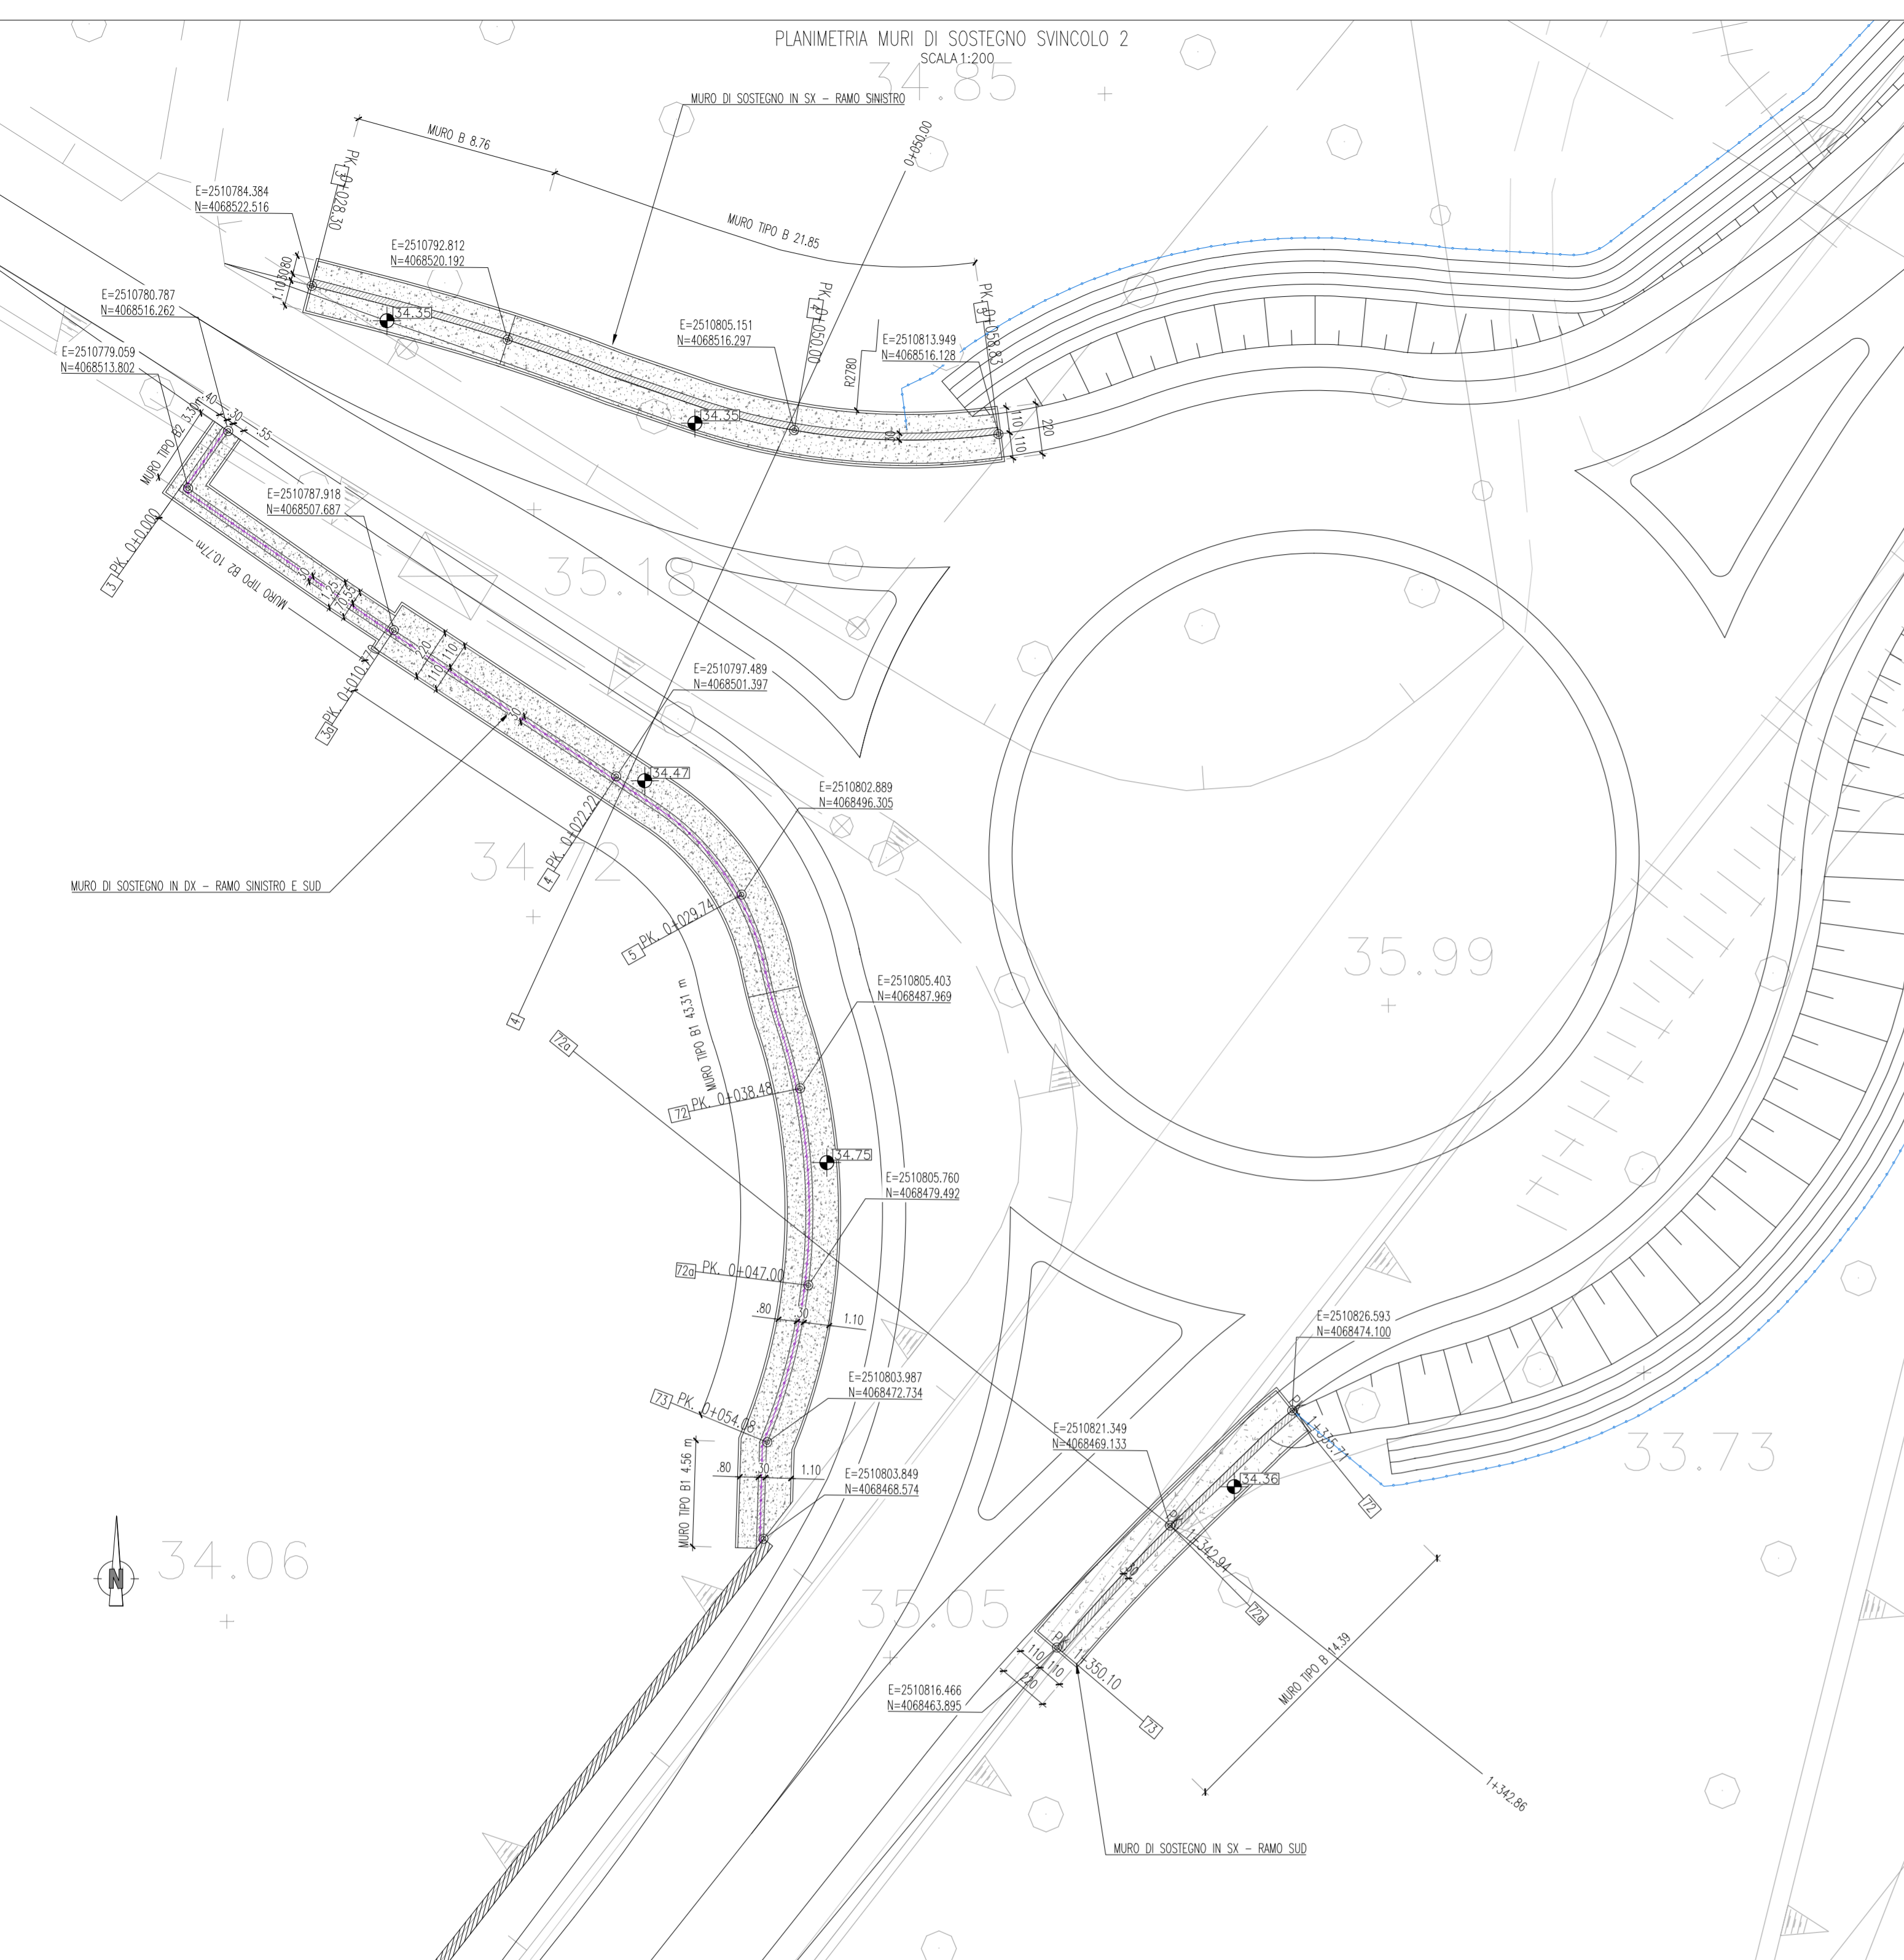


PROFILO LONGITUDINALE MURO IN SX ramo Sinistro
SCALA 1:200

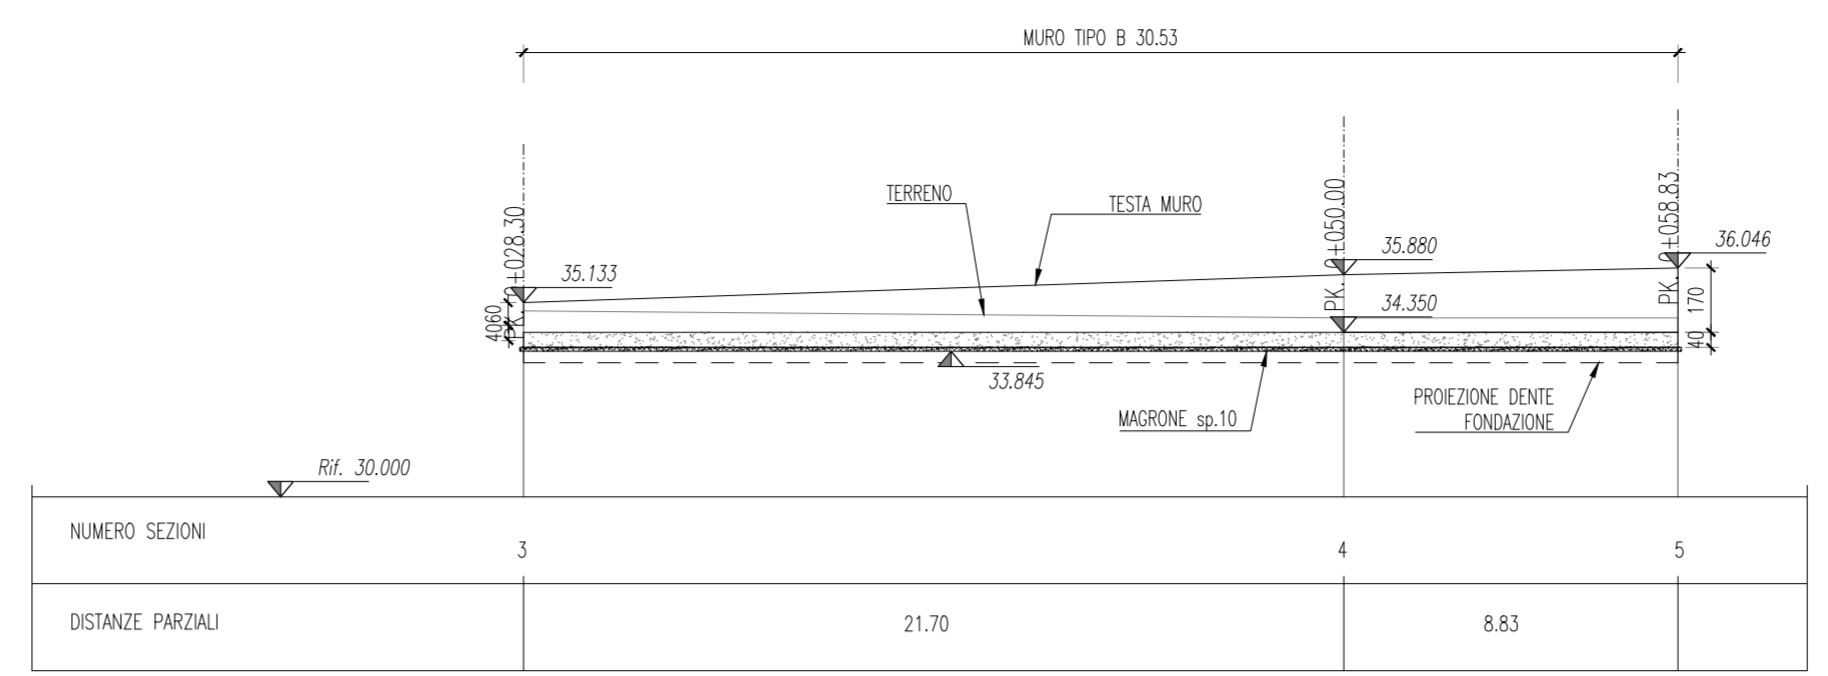


PROFILO LONGITUDINALE MURO IN DX ramo Sinistro e Sud
SCALA 1:200

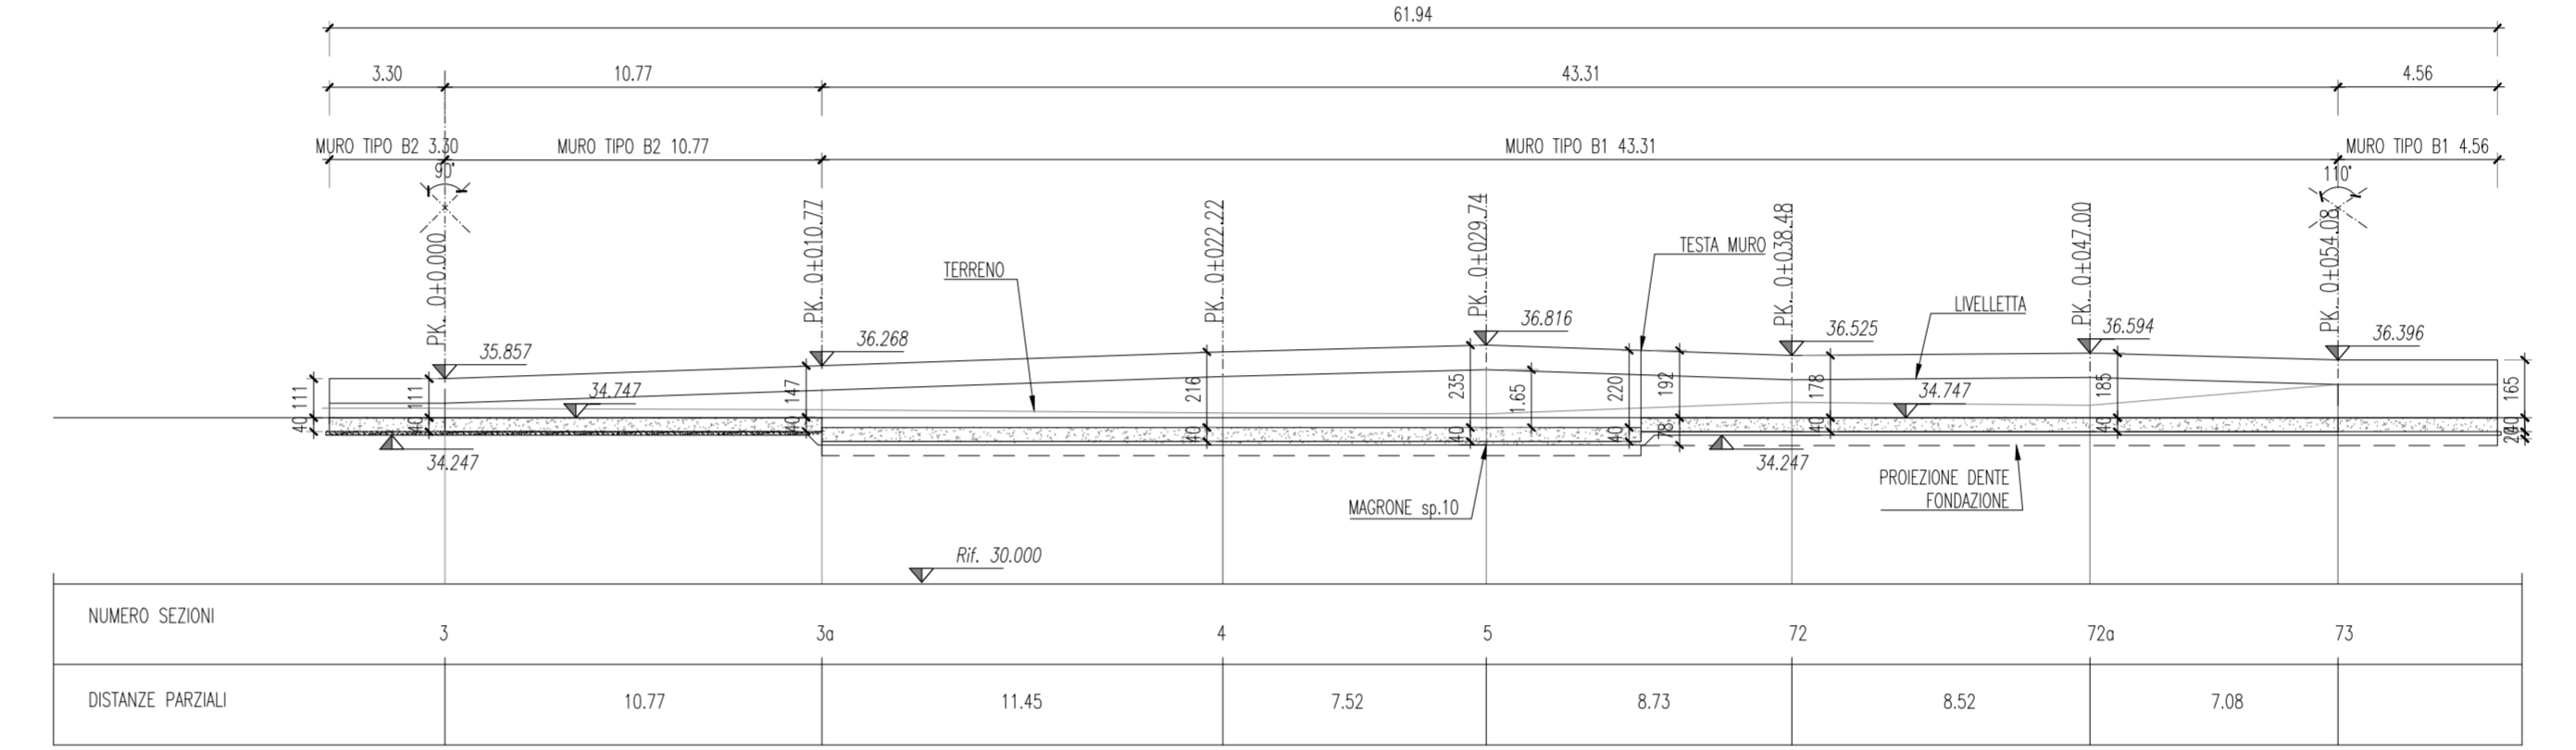



PROFILO LONGITUDINALE MURO IN SX ramo Sud
SCALA 1:200

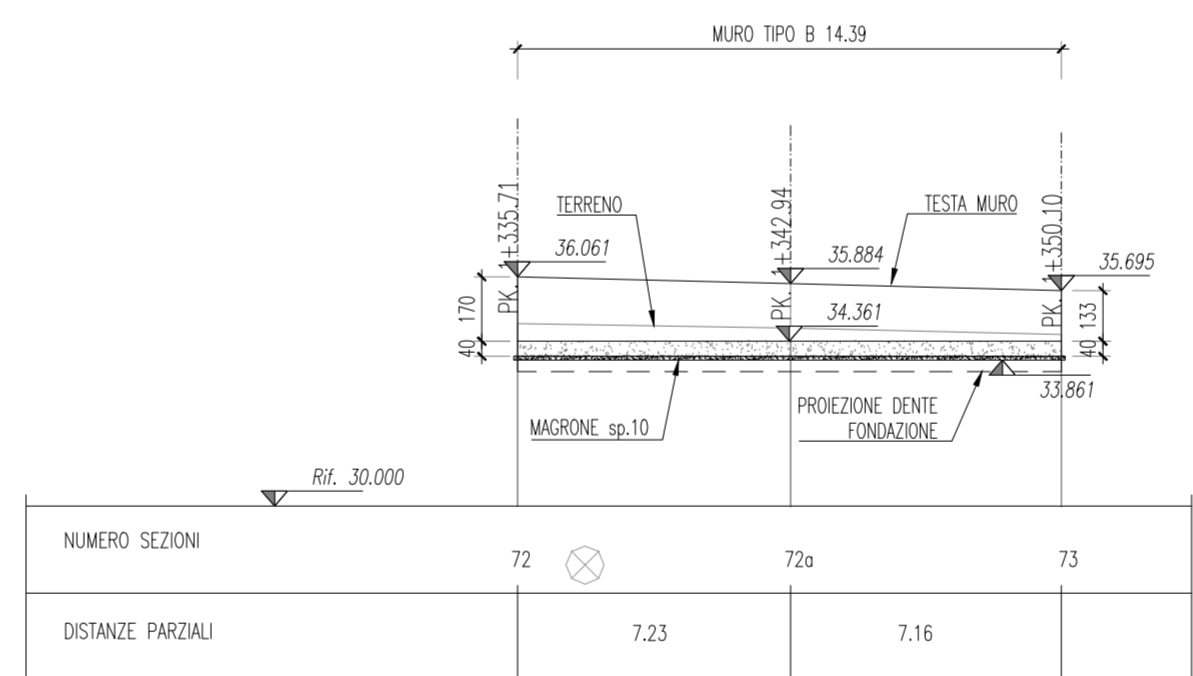

SEZIONE TRASVERSALE n°4 - PK. 0+050.00 ramo sinistro
SCALA 1:100

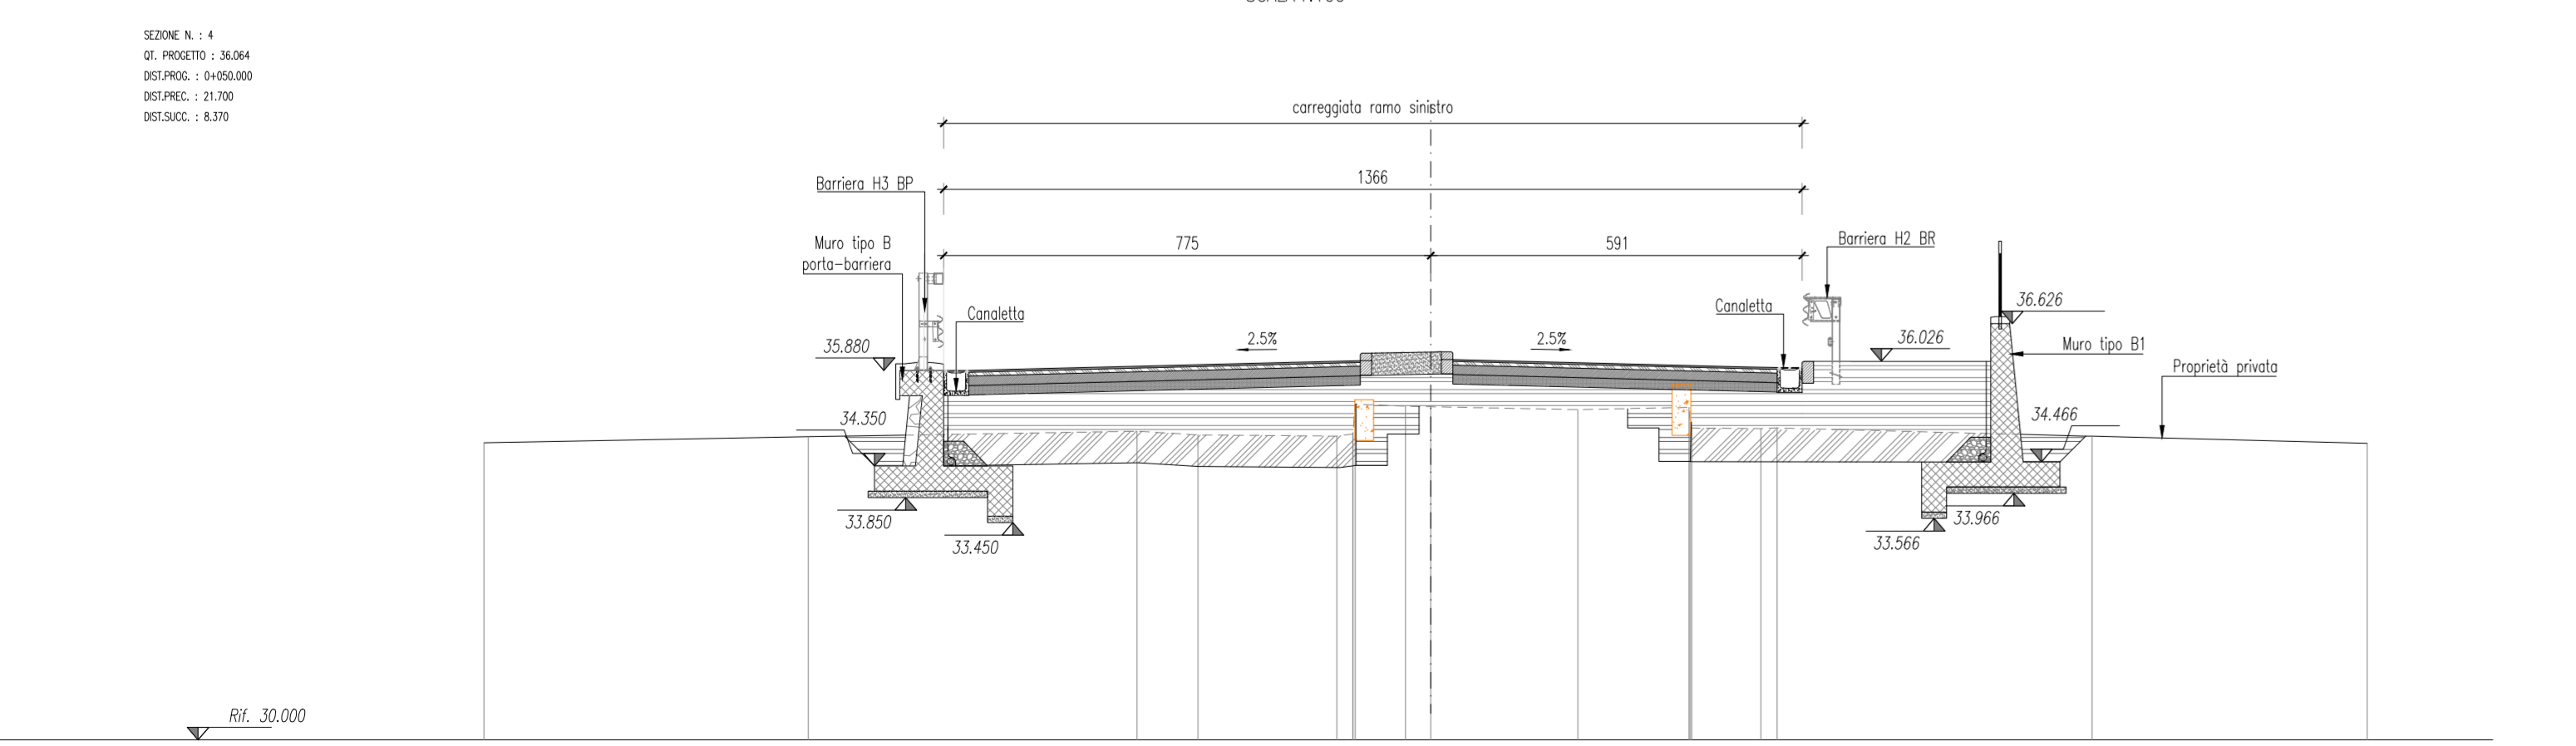

SEZIONE TRASVERSALE n°72a - PK. 1+342.94 ramo Sud
SCALA 1:100

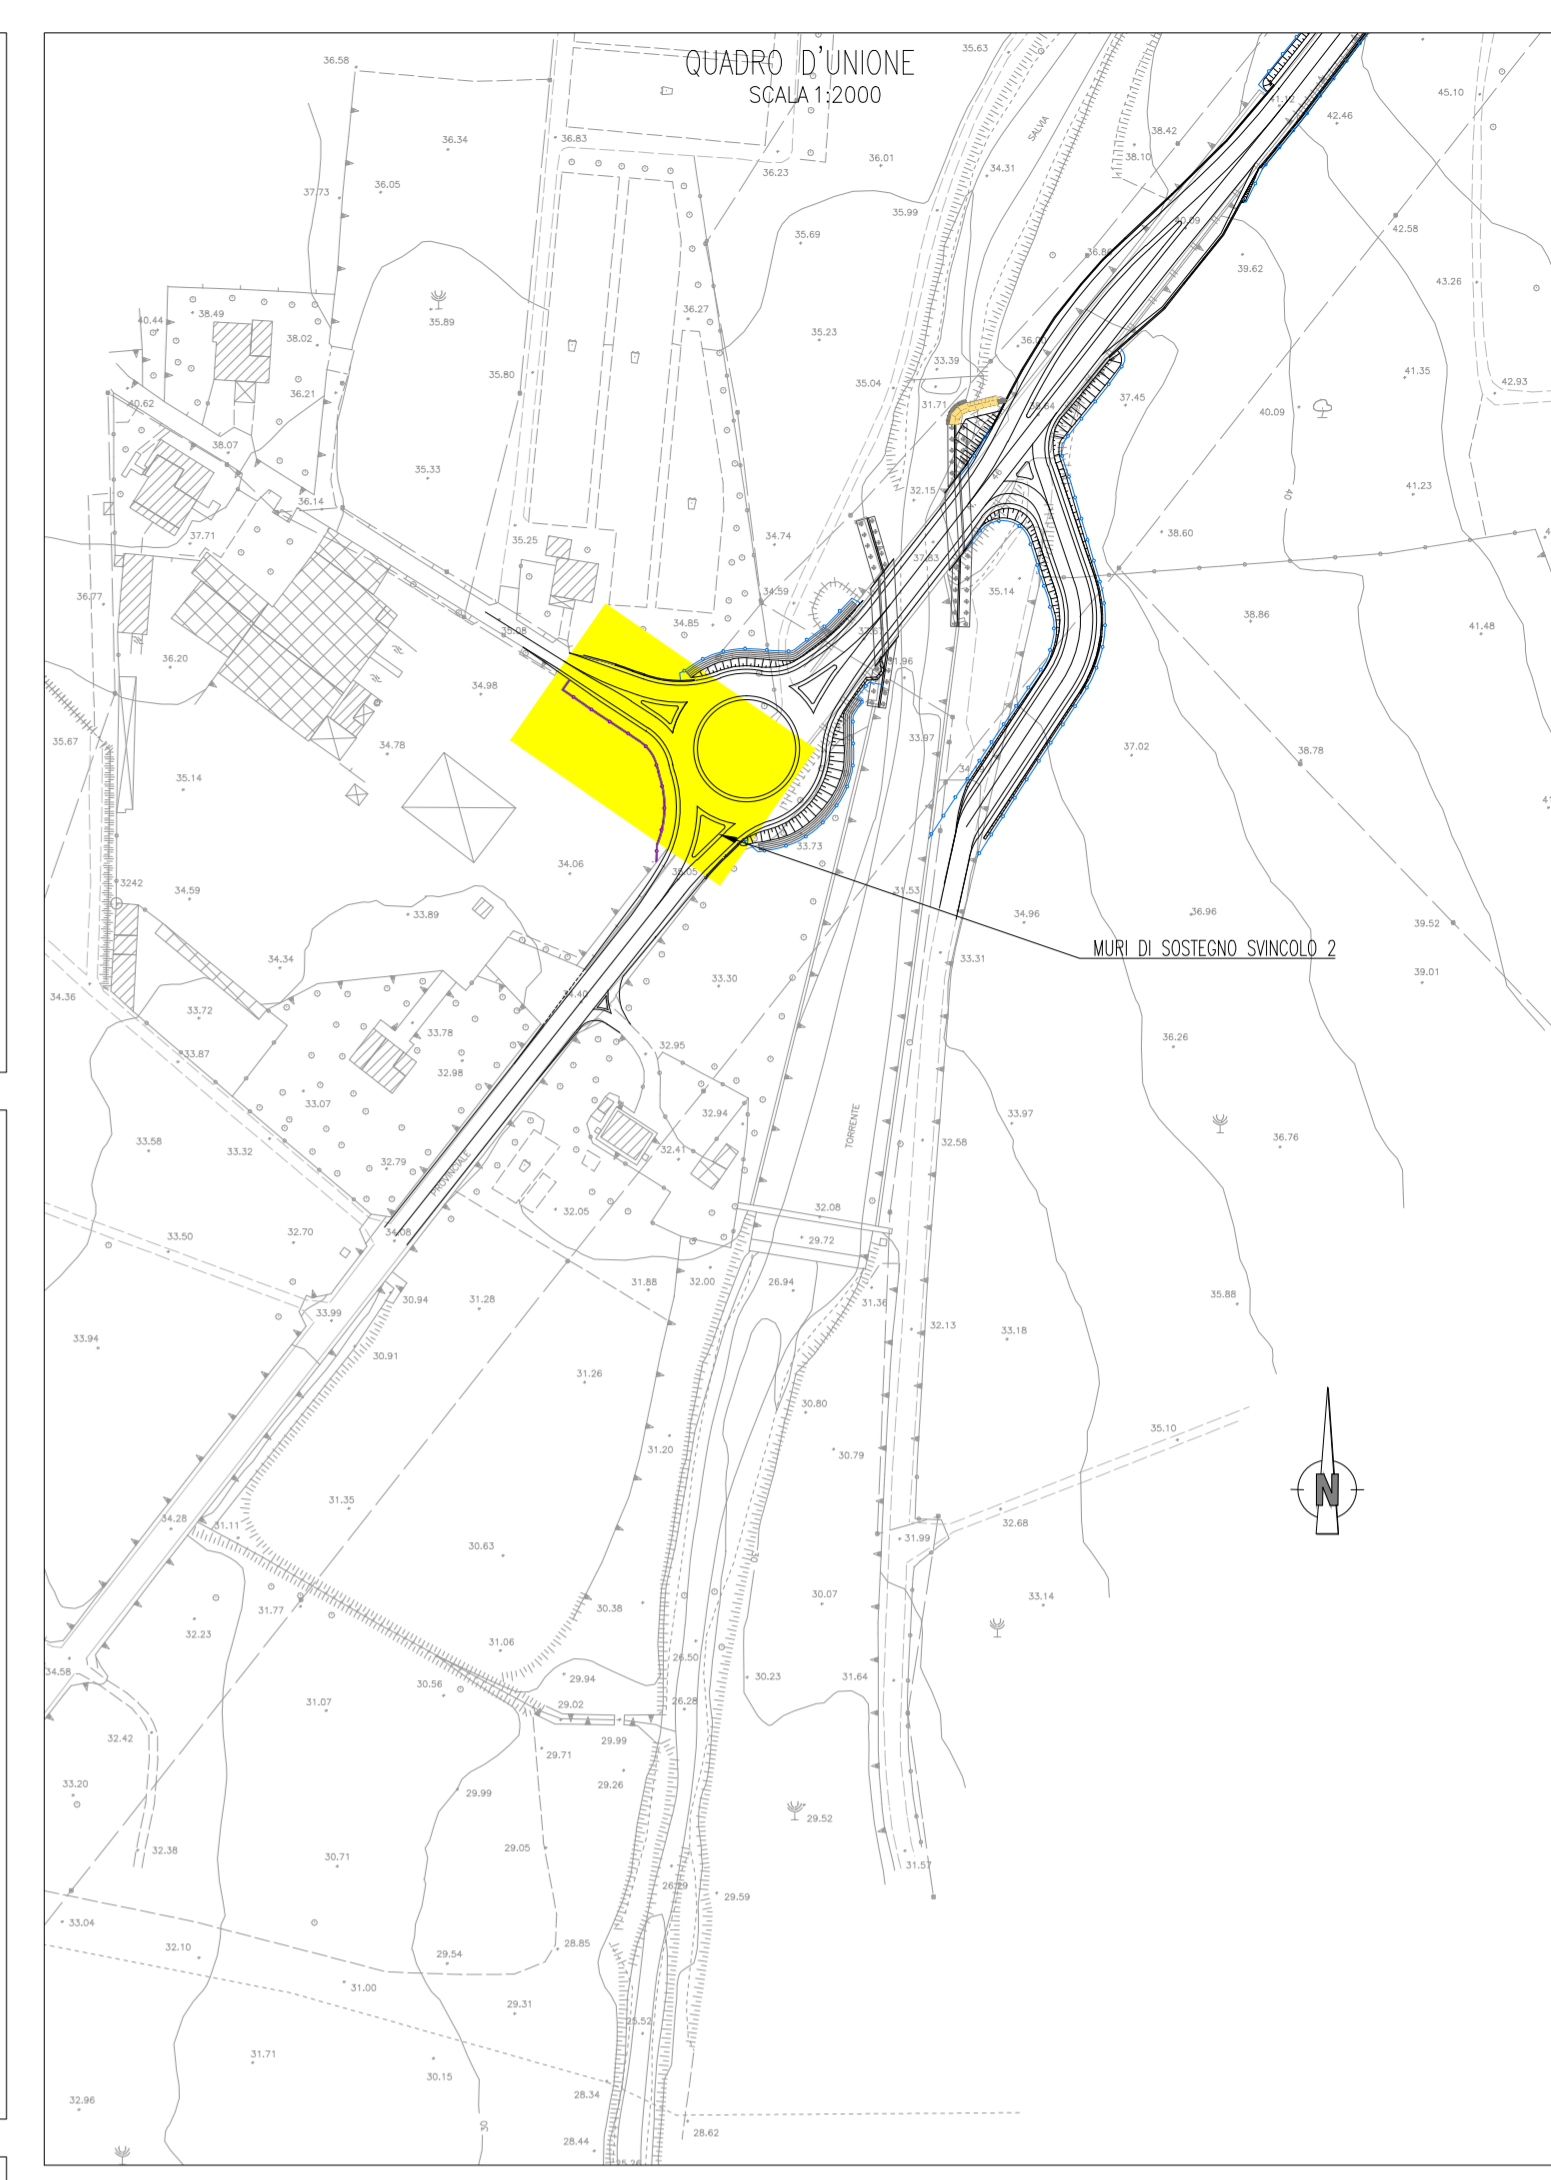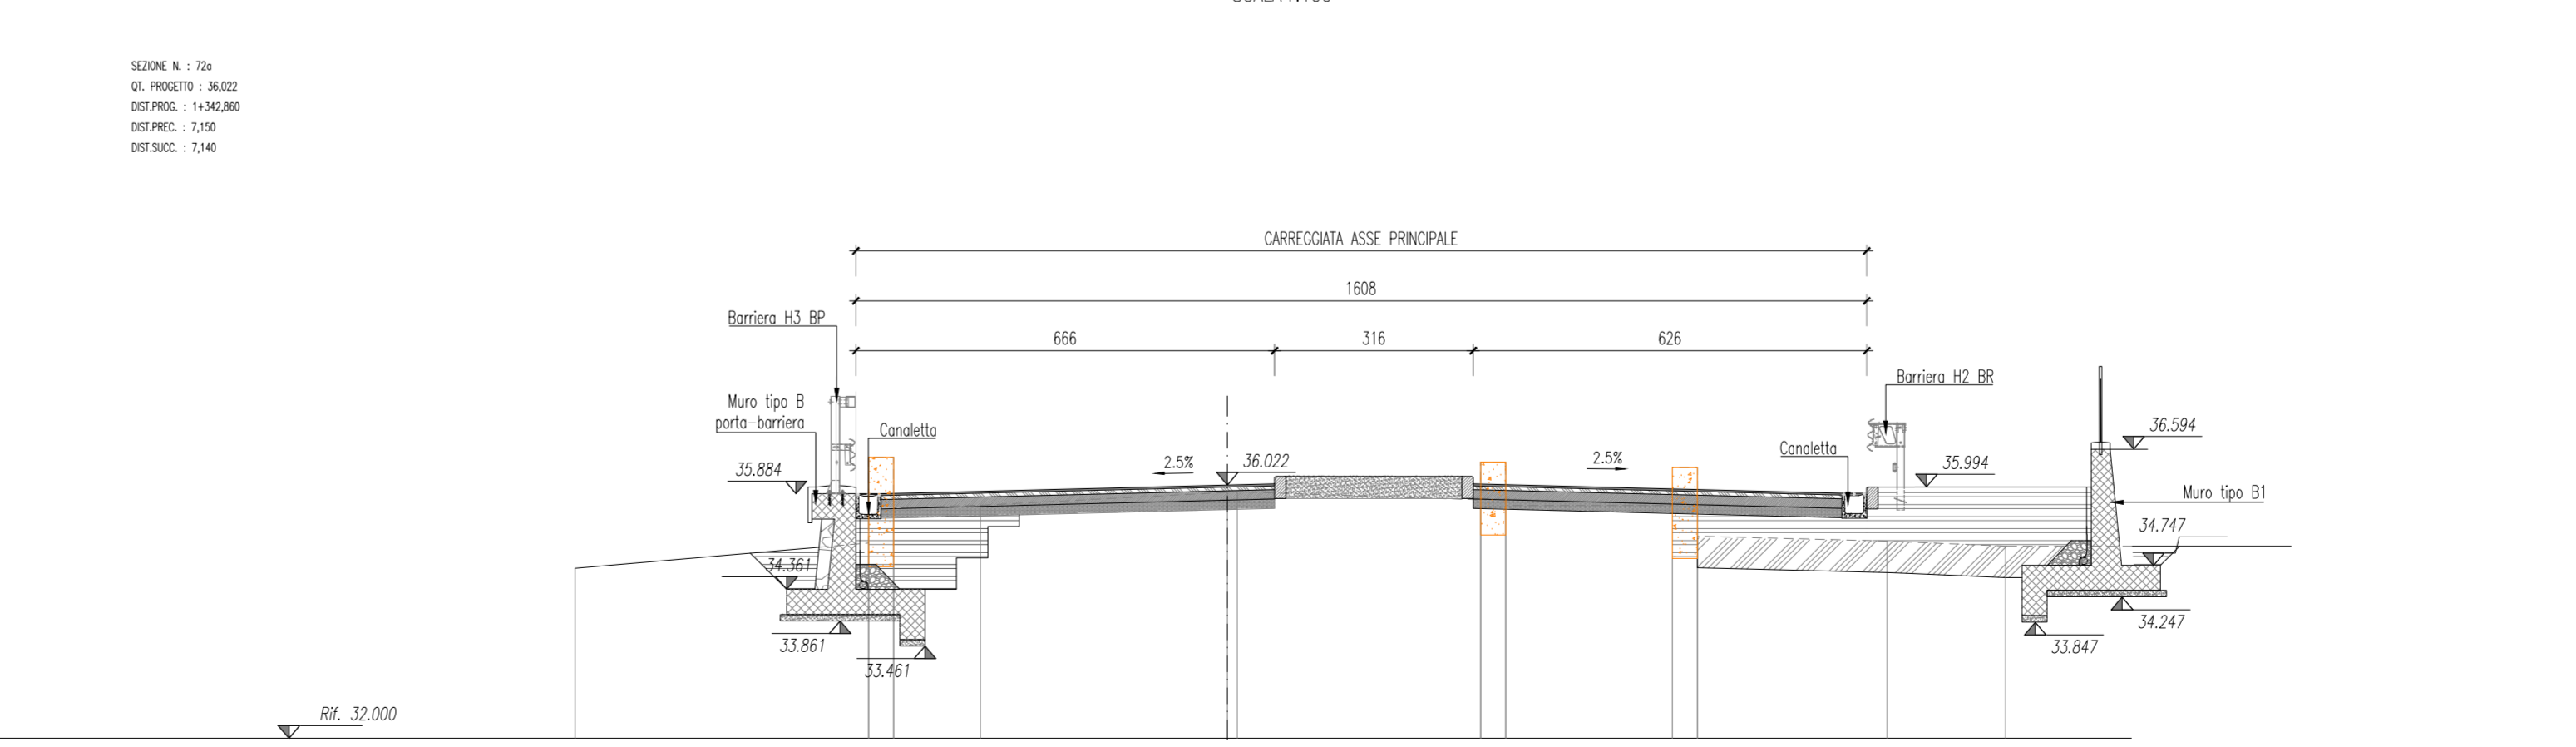

Provincia Regionale di Ragusa
Ammodernamento del tracciato stradale
S.P. n. 46 ISPICA - POZZALLO
I° STRALCIO FUNZIONALE

Responsabile Unico Procedimento: **Dot. Ing. Salvatore DiPasquale**
Dirigente Pianificazione del Territorio: **Dot. Ing. Vincenzo Corallo**

PROGETTO ESECUTIVO

OGGETTO:	ARCHIVIO	PR147
• OPERE D'ARTE MINORI		
• MURI	SCALA	VARIE
• MURI DI SOSTEGNO IN CORRISPONDENZA DELLO SVINCOLO 2:	ELABORATO	7.1.7
PLANIMETRIA, PROFILIE SEZIONI		
GRUPPO DI PROGETTAZIONE:	RESPONSABILE DELLE INTEGRAZIONI SPECIALISTICHE:	
A.T.I. TECHNITAL TECHNITAL S.p.A (Mandataria)	Dot. Ing. M. Raccosto	
I.R. I.R. INGEGNERI RIUNITI STUDIO TECNICO ASSOCIATO	RESPONSABILI DI PROGETTO	
STUDIO IUDICE S.r.l. STUDIO IUDICE S.r.l.	Dot. Ing. M. Raccosto	
	Dot. Ing. C. Failla	
	Dot. Ing. F. Iudice	

1	SETTEMBRE 2014	EMMISSIONE A SEGUITO ISTRUTTORIA ITALSOCOTEC del 15/07/2014	CANNISTRÀ*	GRASSO	FAILLA
0	MARZO 2014	PRIMA EMMISSIONE	MIRENDA	GRASSO	FAILLA
REV.	DATA	DESCRIZIONE	REDATTO	CONTROLLATO	APPROVATO