



SEZIONE N. : 26
 DIST.PROG. : 0+520,00

Intervento su area di cantiere
 ripristino verde esistente

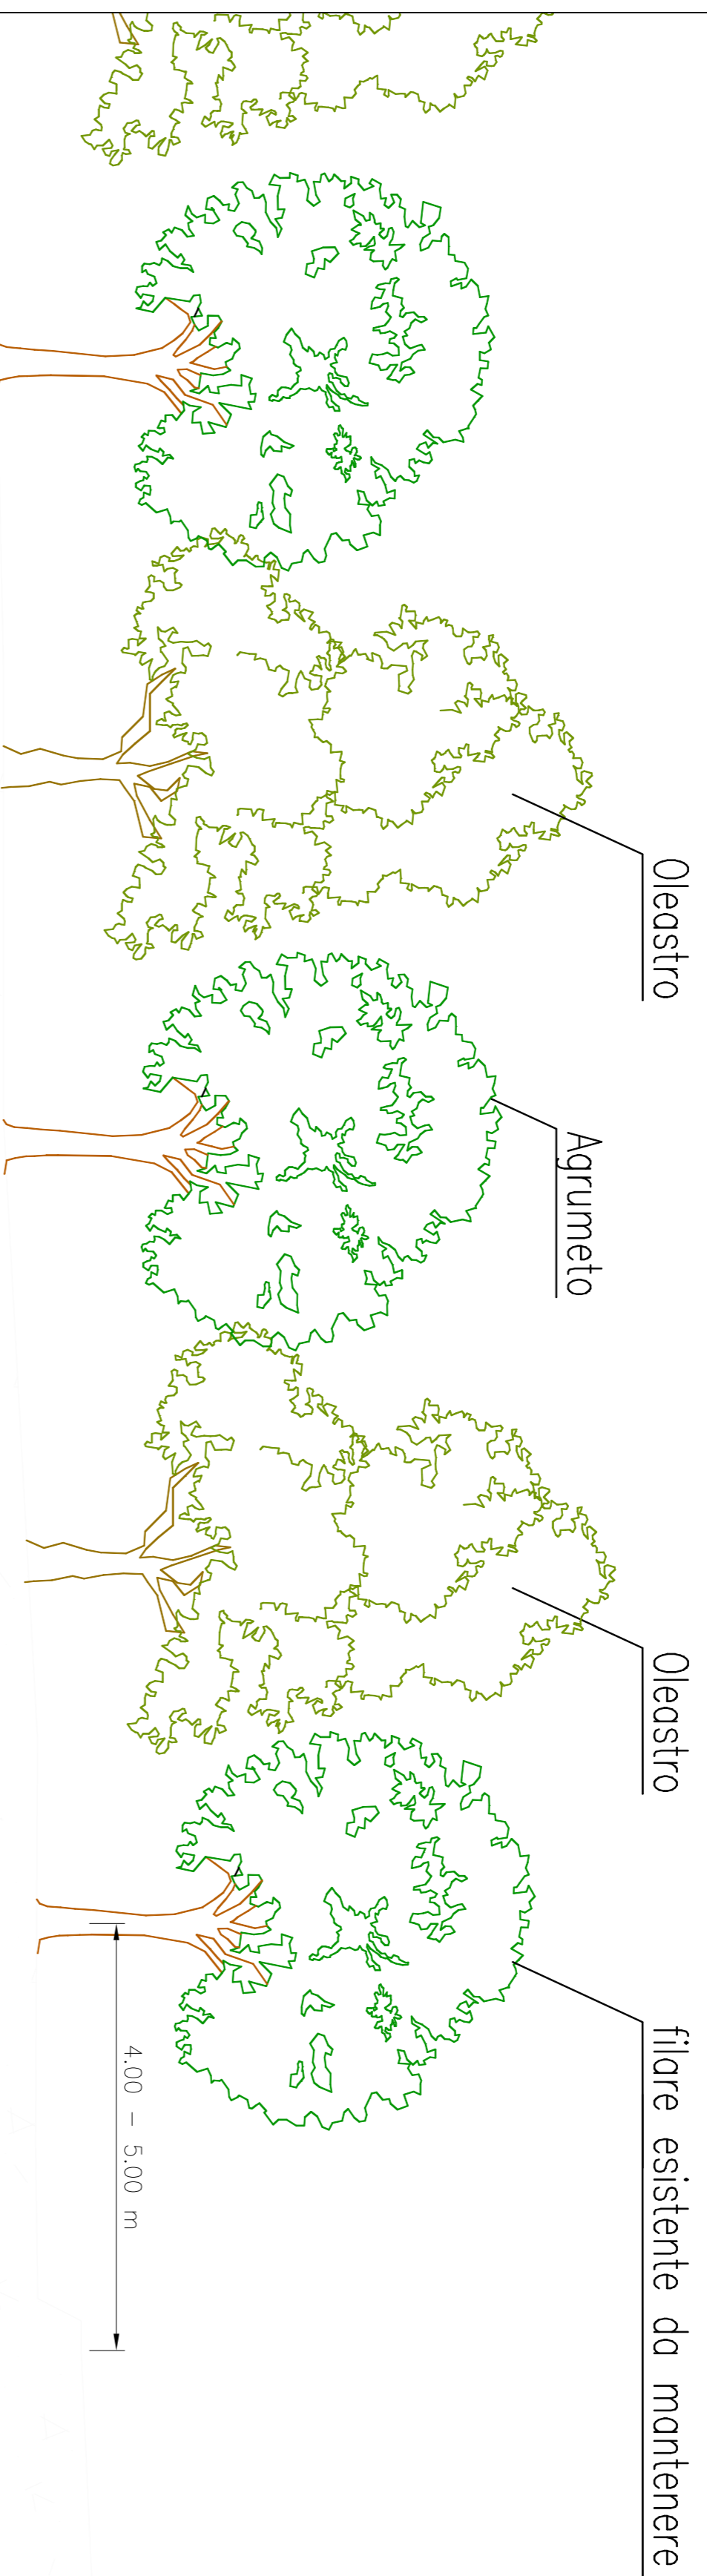

QUADRO DI UNIONE

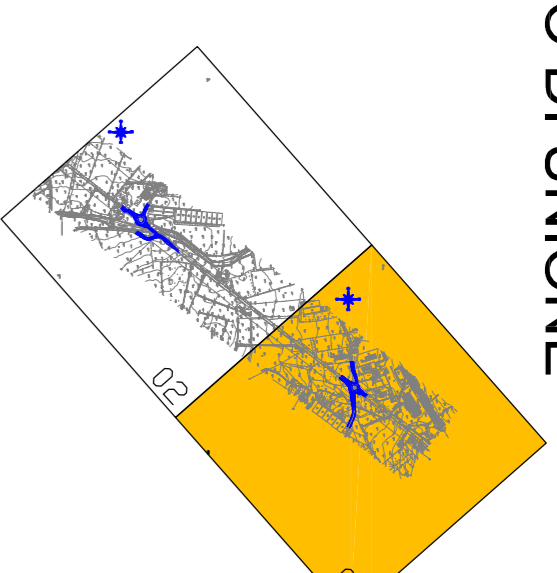

LEGENDA

— limite esproprio
 — confine stradale

legenda opere a verde

- Inerbimento e piantumazioni in progetto di scarpate (filaretti e trincee)
- Inerbimento e piantumazioni in progetto di rettili stradali e area espropriata
- Arredo aree di svuotamento e rotatorie con granigliato bianco ed essenze vegetali
- Riquadratura area di cantiere

- Essenze arbustive
- Palma nana
 - Alloro
 - Agave
 - Lavanda
 - Lantana
 - Siepe Lantane



Provincia Regionale di Ragusa

Ammodernamento del tracciato stradale S.P. n. 46 ISPICA – POZZALLO 1° STRALCIO FUNZIONALE

Responsabile Unico Procedimento
 Dott. Ing. Salvatore DiPasquale

Dirigente Pianificazione del Territorio
 Dott. Ing. Vincenzo Corallo

PROGETTO ESECUTIVO

OGGETTO	ARCHIVIO	PR147
<ul style="list-style-type: none"> • INTERVENTI DI INSERIMENTO PAESAGGISTICO E AMBIENTALE • INTERVENTI DI INSERIMENTO PAESAGGISTICO E AMBIENTALE • SISTEMAZIONE A VERDE - AREA DI CANTIERE 	SCALA	1:500
	ELABORATO	8_1_9

GRUPPO DI PROGETTAZIONE

A.T.L.



IR. I.R. INGEGNERI RIUNITI
 STUDIO TECNICO ASSOCIATO

STUDIO IUDICE S.r.l.
 STUDIO TECNICO ASSOCIATO

RESPONSABILE DELLE INTERSEZIONI
 SPEDICAZIONE

Dott. Ing. M. Rocco

Dott. Ing. M. Rocco

Dott. Ing. G. Fallo
 Dott. Ing. F. Iudice

REV.	DATA	DESCRIZIONE	REDATTO	CONTROLLATO	APPROVATO
2	SETTEMBRE 2014	EMMISSIONE A SECONDO STRUTTURA INASCOPEC del 15/07/2014	R. INGANNI	A. IUDICE	F. IUDICE
1	GIUGNO 2014	EMMISSIONE A SECONDO STRUTTURA INASCOPEC del 18/04/2014	R. INGANNI	A. IUDICE	F. IUDICE
0	MARZO 2014	PRIMA EMMISSIONE	R. INGANNI	A. IUDICE	F. IUDICE