



# QUADRO DI UNIONE

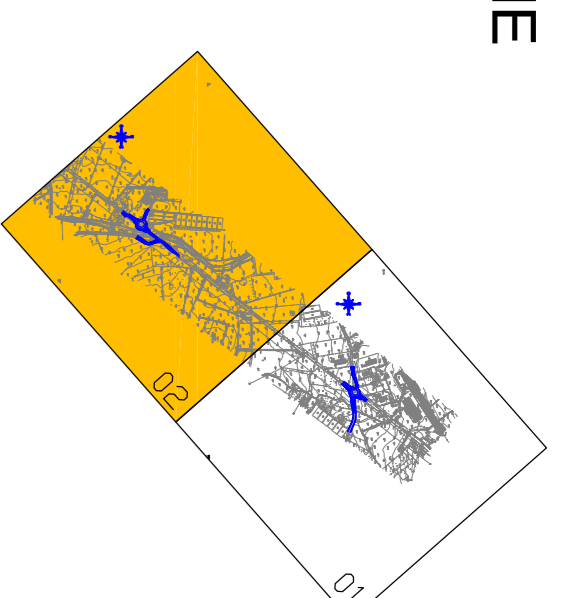

## LEGENDA

- REGINZIONE NUOVA SEDE STRADALE
- CONDOTTA IDRICA ASI
- POZZETTO CONDOTTA IDRICA ASI
- RETI ELLETTRICHE INTERFERITE
- PALIZZATA AEREA - LINEA ELETTRICA DI MEDIA TENSIONE ESISTENTE
- PALIZZATA AEREA - LINEA ELETTRICA DI MEDIA TENSIONE DA DISMETTERE
- PALIZZATA AEREA - LINEA ELETTRICA DI MEDIA TENSIONE DA REALIZZARE
- PALIZZATA AEREA - LINEA ELETTRICA DI BASSA TENSIONE ESISTENTE
- PALIZZATA AEREA - LINEA ELETTRICA DI BASSA TENSIONE DA DISMETTERE
- PALIZZATA AEREA - LINEA ELETTRICA DI BASSA TENSIONE DA REALIZZARE
- PREDISPOSIZIONE TUBAZIONE PER LINEA ELETTRICA INTERRATA (2 X 160 mm)
- LINEA ELETTRICA MEDIA TENSIONE INTERRATA ESISTENTE
- LINEA ELETTRICA MEDIA TENSIONE INTERRATA ESISTENTE
- CONTATORE ENEL UTENZA PRIVATA - NUOVA POSIZIONE
- RETI TELECOM INTERFERITE
- PALIZZATA AEREA - LINEA TELECOM ESISTENTE
- PREDISPOSIZIONE TUBAZIONE PER LA LINEA TELECOM INTERRATA ESISTENTE
- LINEA TELECOM INTERRATA ESISTENTE
- PALIZZATA AEREA - LINEA TELECOM DA REALIZZARE
- PALIZZATA AEREA - LINEA TELECOM DA DISMETTERE

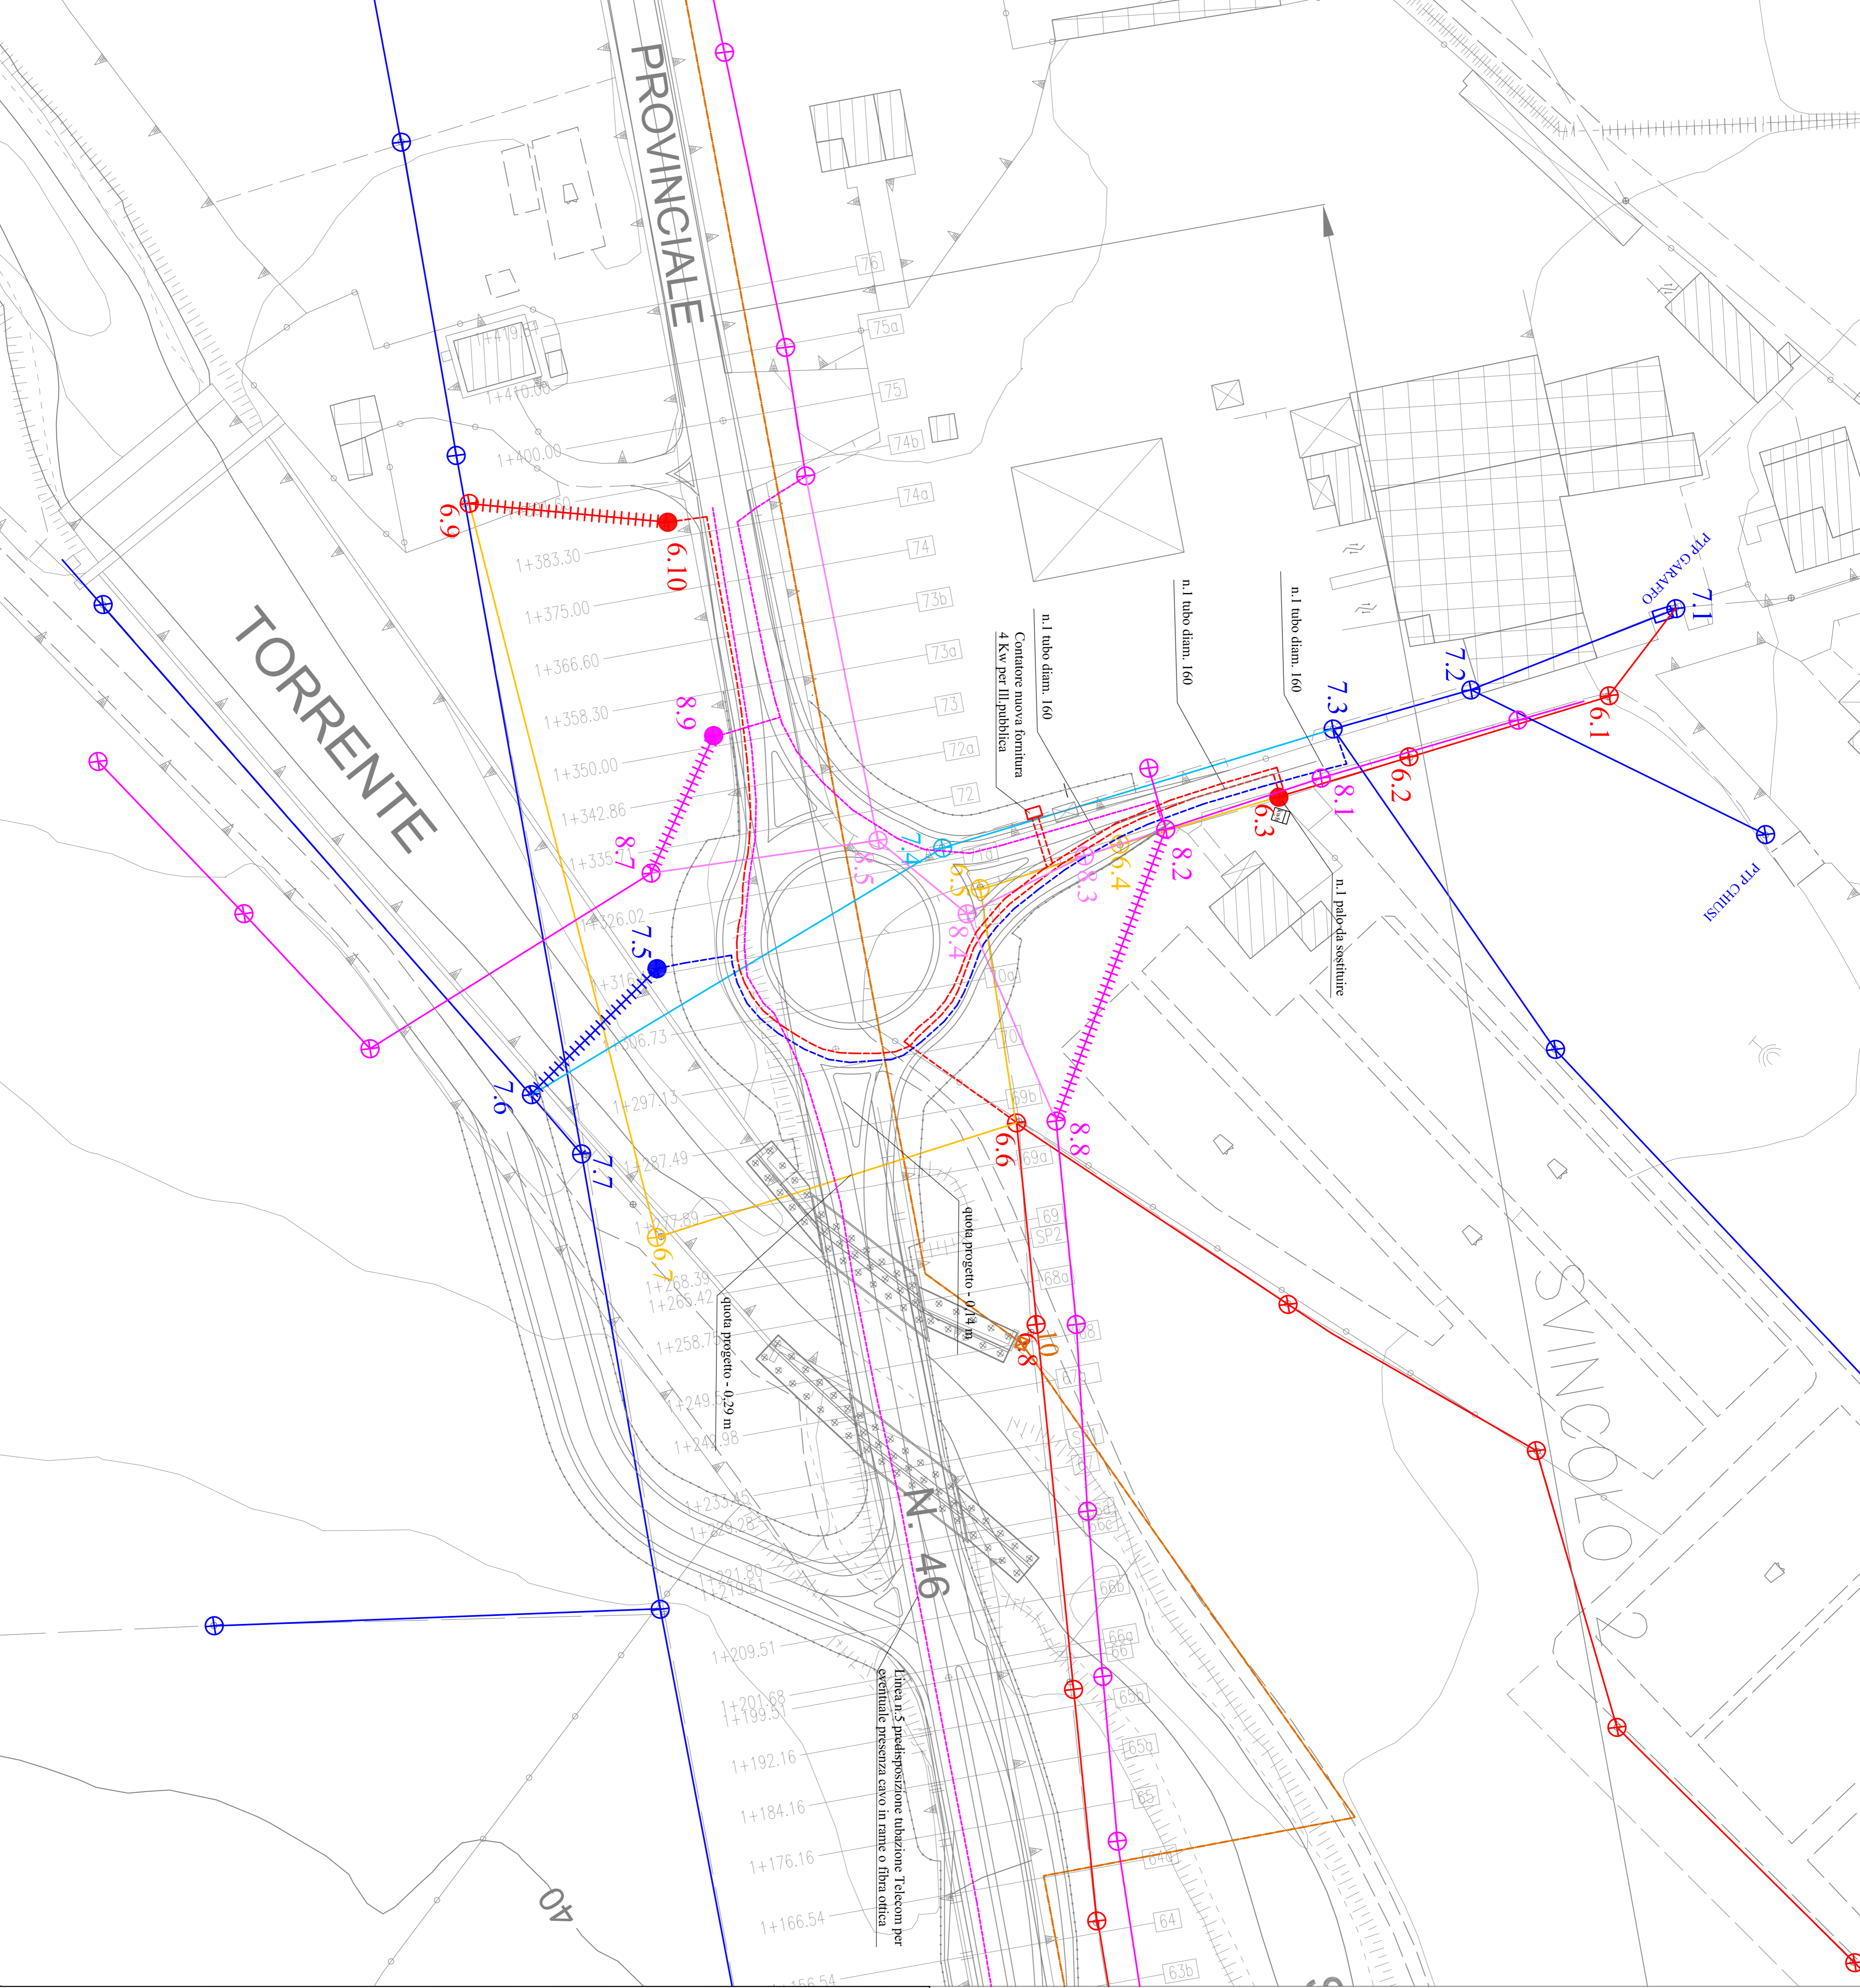

## Provincia Regionale di Ragusa

### Ammodernamento del tracciato stradale S.P. n. 46 ISPICA - POZZALLO 1° STRALCIO FUNZIONALE



Responsabile Unico Procedimento  
 Dott. Ing. Salvatore DiPasquale  
 Dirigente Pianificazione del Territorio  
 Dott. Ing. Vincenzo Corallo

#### PROGETTO ESECUTIVO

OGGETTO:	ARCHIVIO	PR147
• INTERFERENZE - SVINCOLO N.2	SCALA	1:1000
• INTERFERENZE: ENEL - TELECOM - ASI	ELABORATO	9_0_3
• PLANIMETRIA SERVITU' PER LA RISOLUZIONE DELLE INTERF. TAVOLA 2 DI 2	RESPONSABILE DELLE INTERFERENZE SPECIALISTICHE	

GRUPPO DI PROGETTAZIONE		RESPONSABILE DELLE INTERFERENZE SPECIALISTICHE	
A.T.I.		Dott. Ing. M. Reccosio	
		Dott. Ing. M. Reccosio	
I.R. INGEGNERI RIUNITI STUDIO TECNICO ASSOCIATO		RESPONSABILI DI PROGETTO	
STUDIO IUDICE S.r.l.		Dott. Ing. G. Fallo	
Dott. Ing. F. Iudice		Dott. Ing. F. Iudice	

2	NOVEMBRE 2014	EMMISSIONE A SEGUITO STRUTTURA INDASSCOTEC del 27/10/2014	R. INGANNI	A. IUDICE	F. IUDICE
1	SETTEMBRE 2014	EMMISSIONE A SEGUITO STRUTTURA INDASSCOTEC del 15/07/2014	R. INGANNI	A. IUDICE	F. IUDICE
0	MARZO 2014	PRIMA EMMISSIONE	R. INGANNI	A. IUDICE	F. IUDICE
REV.	DATA	DESCRIZIONE	REDATTO	CONTROLLATO	APPROVATO