


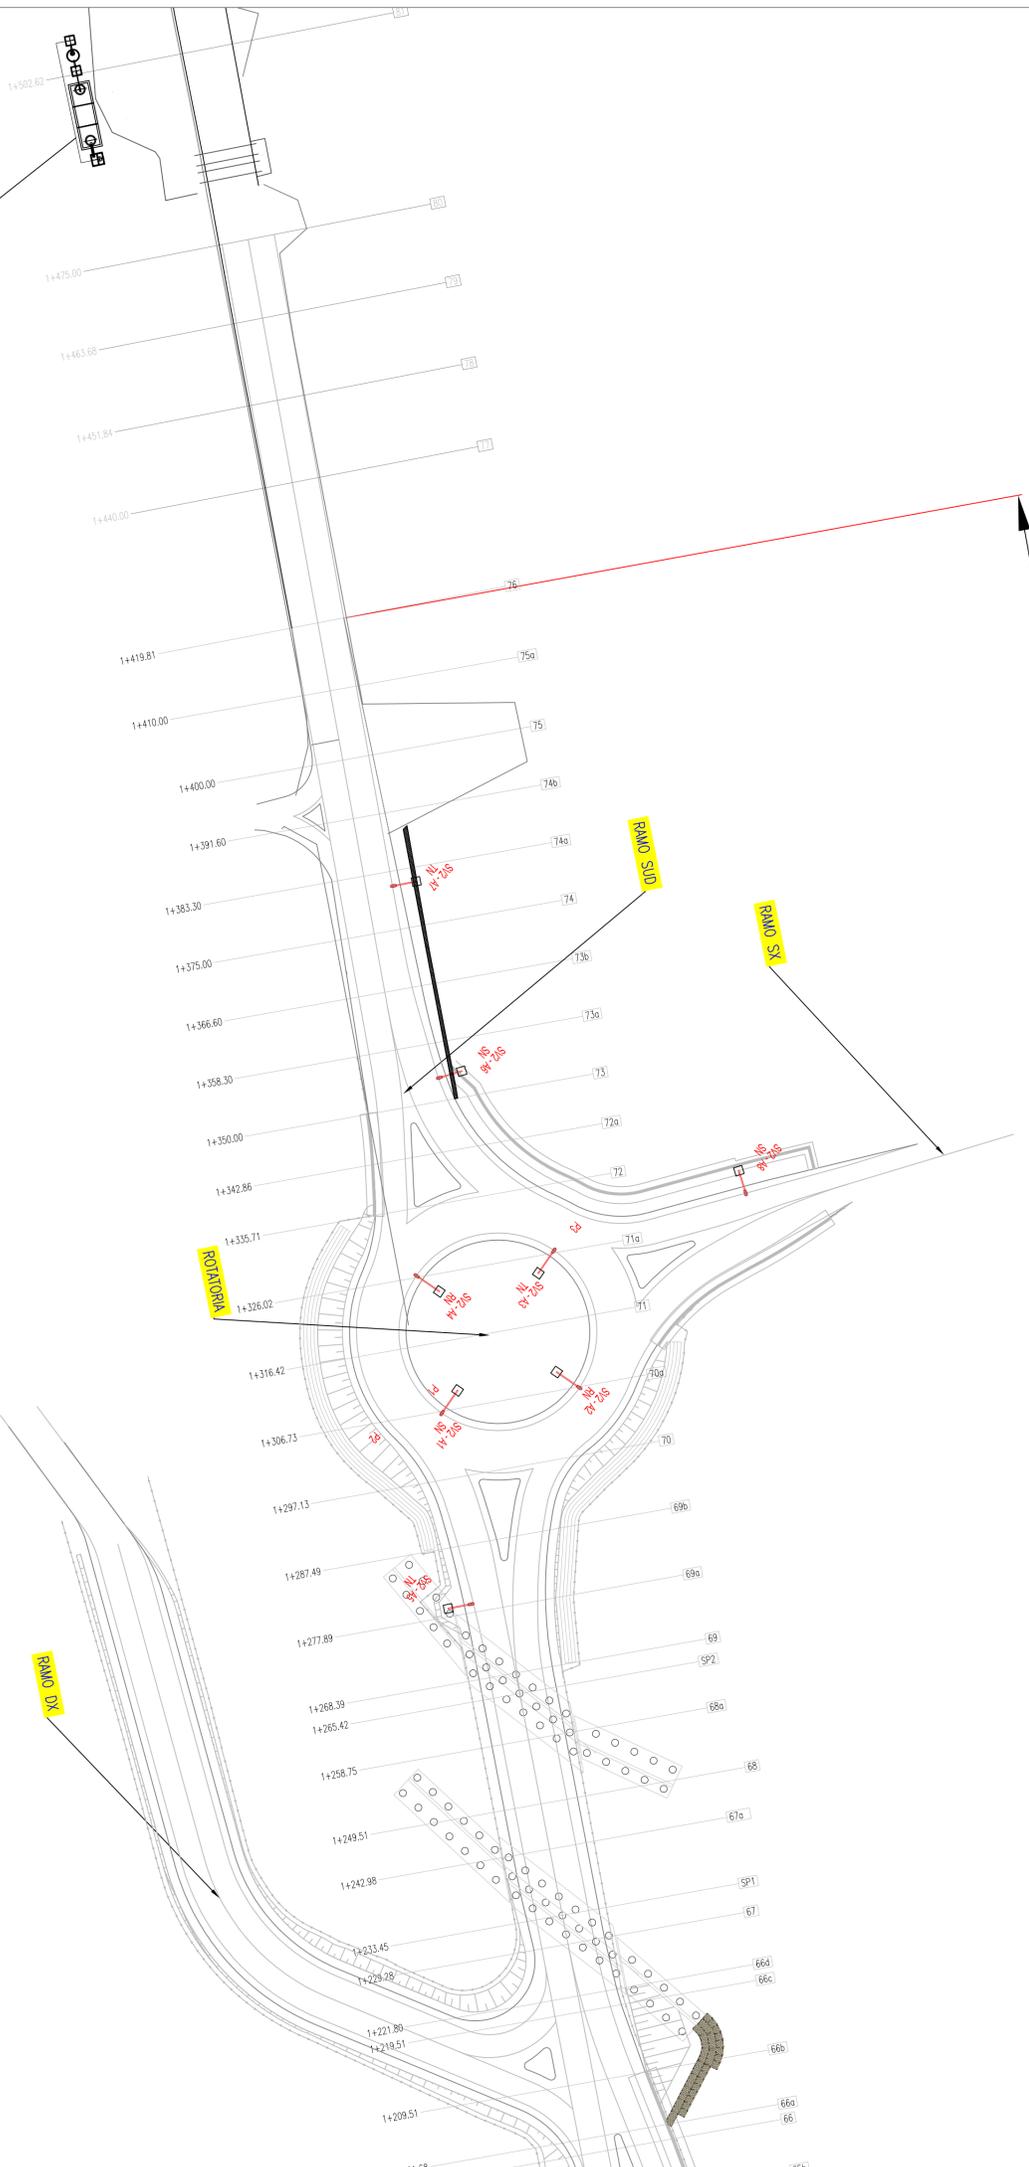


SVINCOLO 2



VASCA DI PRIMA PIOGGIA
Volume=40 mc
Superficie = 22 x 5 m

QUADRO DI UNIONE

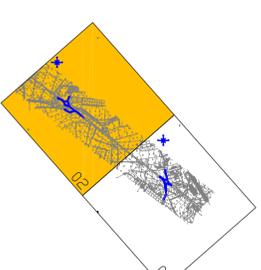

LEGENDA

AI | PROGETTORE I-Studio, I+I-9 con appalto. Illuminazione con lampada S&P 265W a Braccio di fondazione, polo torono contro a stelo curvo in acciaio. - H = 12 mc, h = 11,20 mc, b = 2,50 m.
H = altezza totale polo; h = altezza fonte luminosa da strada; b = lunghezza braccio.



Provincia Regionale di Ragusa Ammodernamento del tracciato stradale S.P. n. 46 ISPICA – POZZALLO I° STRALCIO FUNZIONALE

Responsabile Unico Procedimento
Dot. Ing. Salvatore DiPasquale

Dirigente Pianificazione del Territorio
Dot. Ing. Vincenzo Corallo

PROGETTO ESECUTIVO

OGGETTO:	ARCHIVIO
• IMPIANTI TECNOLOGICI	PR147
• IMPIANTI DI ILLUMINAZIONE	SCALA 1:500
• ROTATORIA N.2	ELABORATO 12.1.6

GRUPPO DI PROGETTAZIONE
A.T.I.
RESPONSABILE DELLE INTEGRAZIONI
SPECIALISTICHE

TECHNITAL TECHNITAL S.p.A.
(Mandatari)

I.R. I.R. INGEGNERI RIUNITI
STUDIO TECNICO ASSOCIATO
RESPONSABILI DI PROGETTO
Dot. Ing. M. Roccosio

STUDIO IUDICE STUDIO IUDICE S.r.l.
Dot. Ing. G. Fallo
Dot. Ing. F. Iudice

REV.	DATA	DESCRIZIONE	REDATTO	CONTROLLATO	APPROVATO
2	SETTEMBRE 2014	EMMISSIONE A SECONDO STRUTTURA TRASLOCOTE del 15/07/2014	F. BIUNDO	A. IUDICE	F. IUDICE
1	GIUGNO 2014	EMMISSIONE A SECONDO STRUTTURA TRASLOCOTE del 18/04/2014	F. BIUNDO	A. IUDICE	F. IUDICE
0	MARZO 2014	PRIMA EMMISSIONE	F. BIUNDO	A. IUDICE	F. IUDICE
REV.	DATA	DESCRIZIONE	REDATTO	CONTROLLATO	APPROVATO