
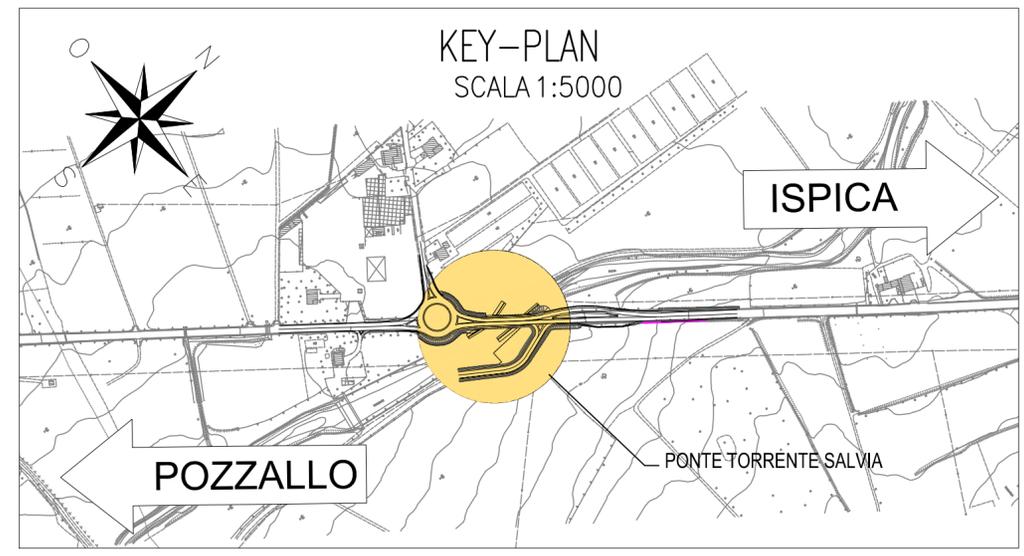


PLANIMETRIA DI PROGETTO
SCALA 1:500

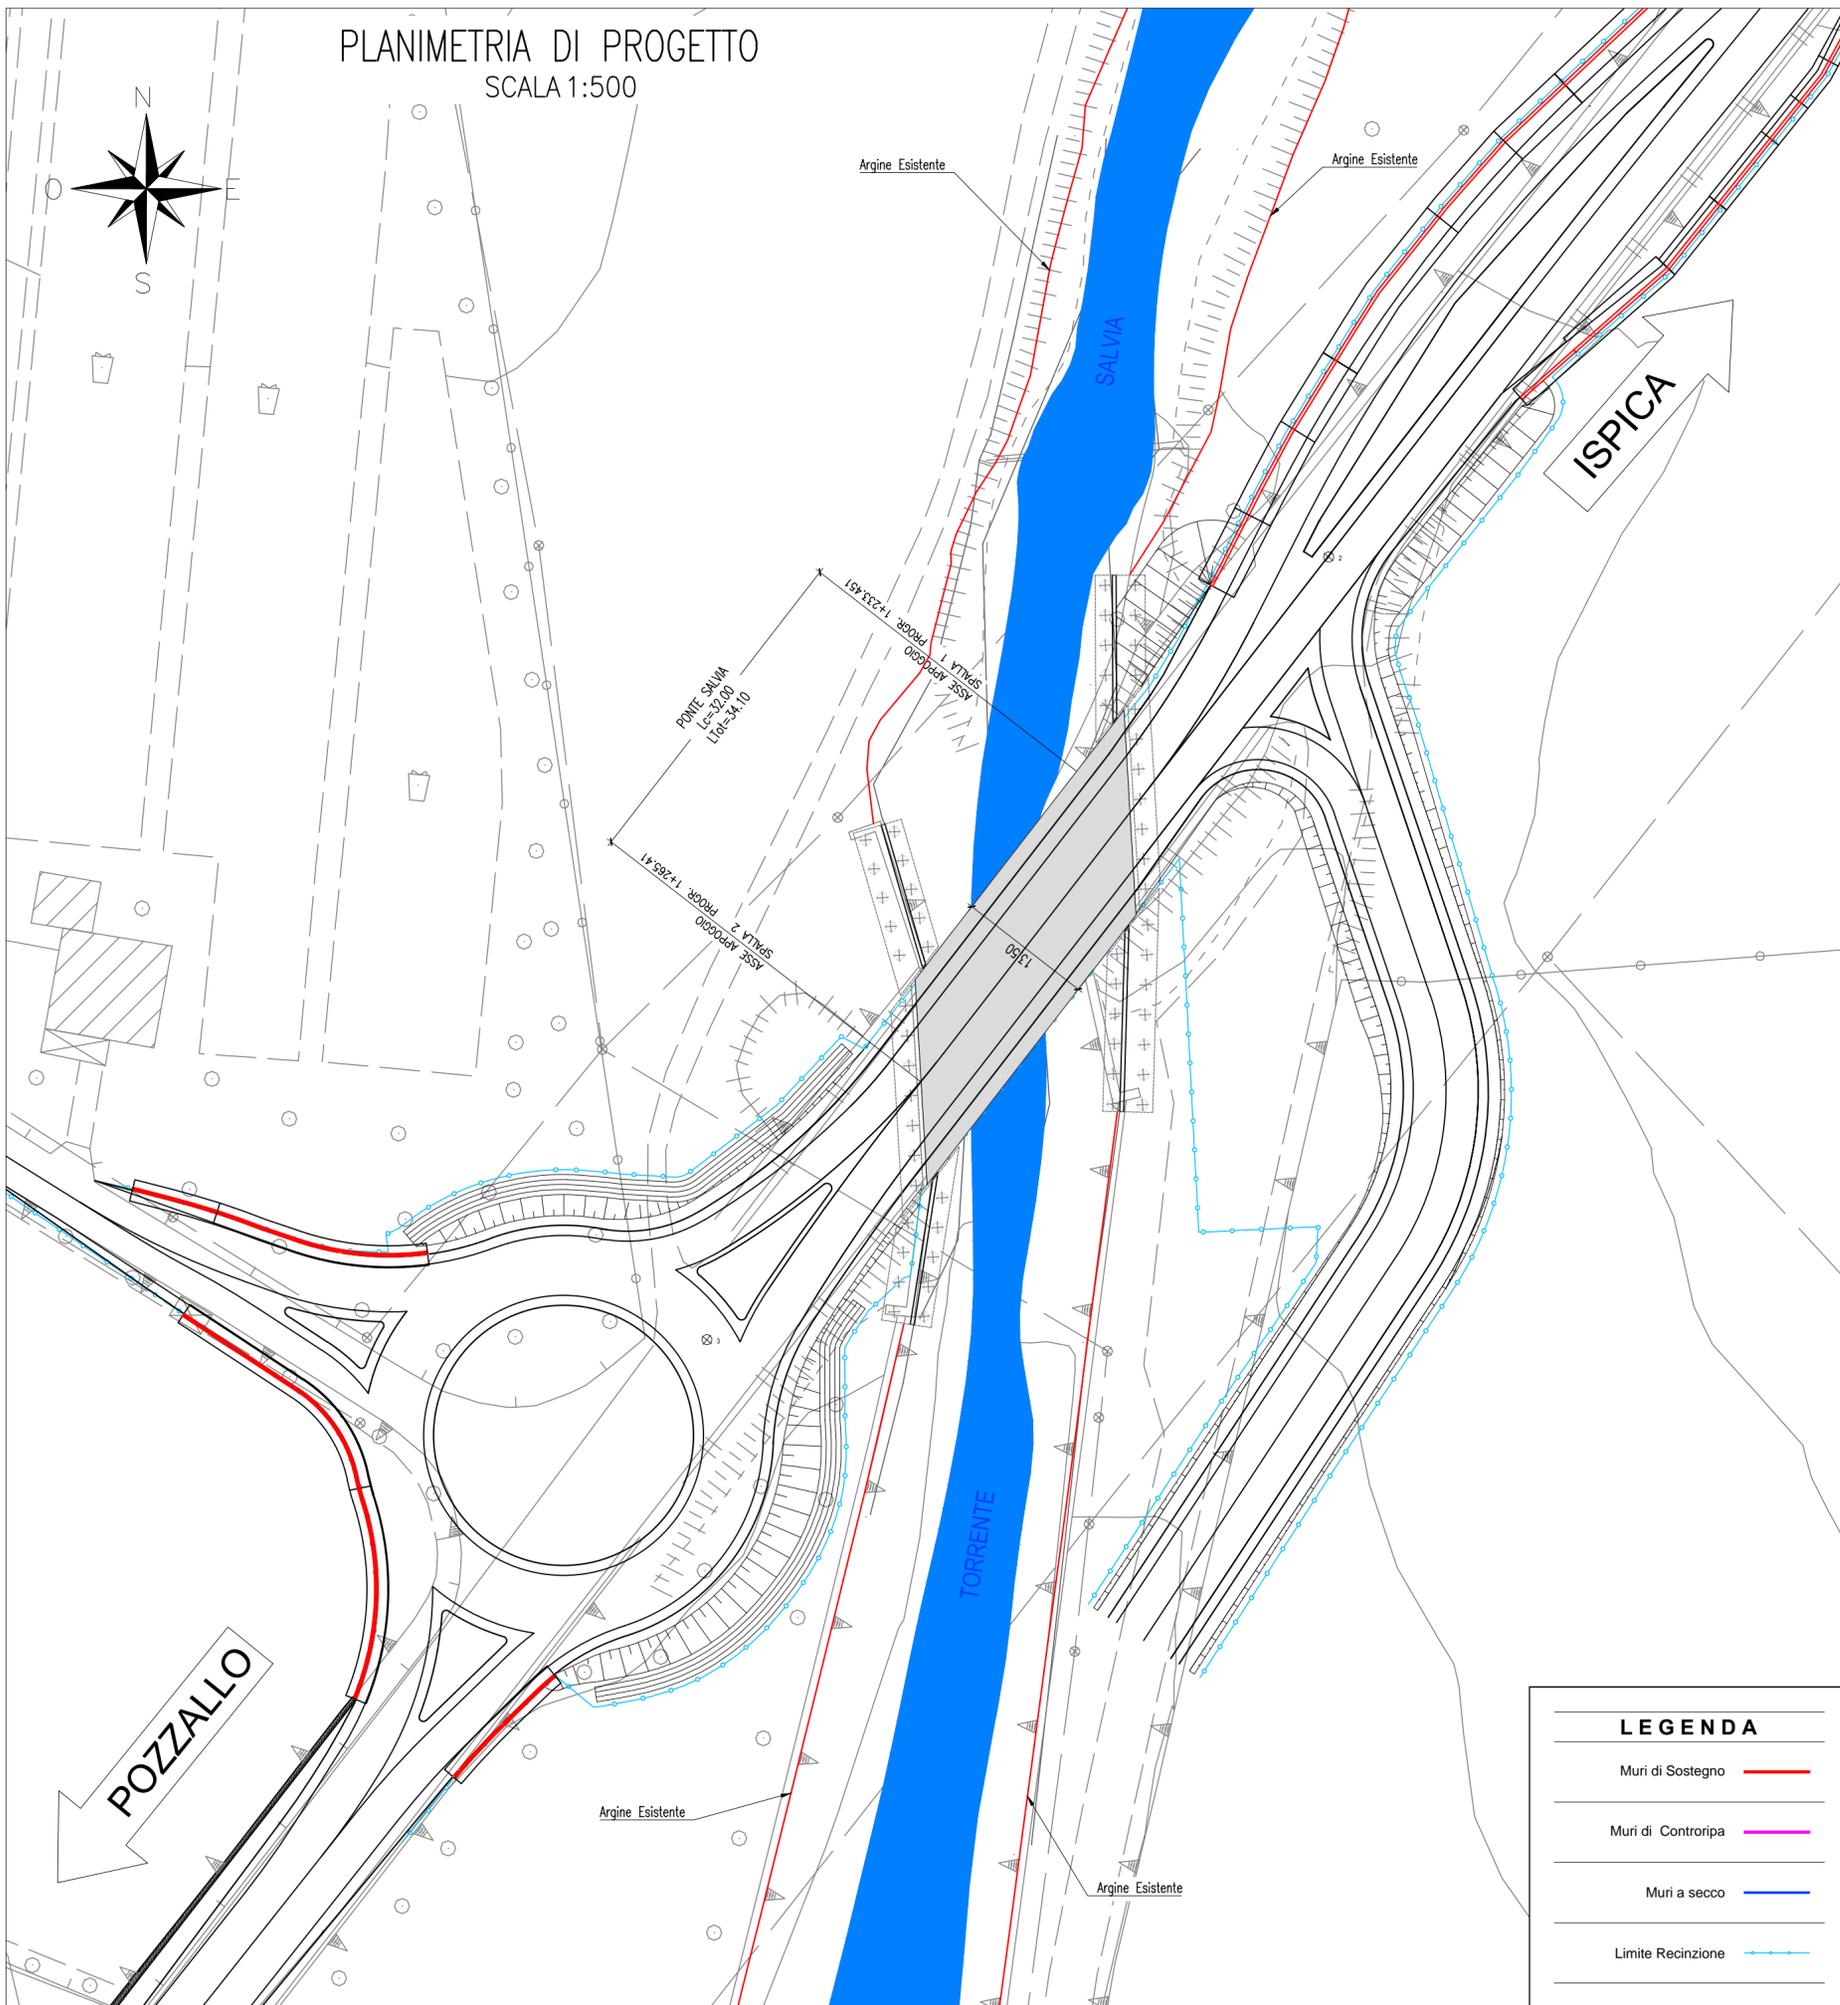

Provincia Regionale di Ragusa
Ammodernamento del tracciato stradale
S.P. n. 46 ISPICA – POZZALLO
1° STRALCIO FUNZIONALE

Responsabile Unico Procedimento
Dott. Ing. Salvatore Dipasquale

Dirigente Pianificazione del Territorio
Dott. Ing. Vincenzo Corallo

PROGETTO ESECUTIVO

OGGETTO: ● OPERE D'ARTE MAGGIORI ● PONTE SALVIA ● PLANIMETRIA CON INDIVIDUAZIONE DELL'OPERA	ARCHIVIO	PR147
	SCALA	1:500
	ELABORATO	6.1.4
GRUPPO DI PROGETTAZIONE A.T.I. TECHNITAL TECHNITAL S.p.A (Mandataria) I.R. I.R. INGEGNERI RIUNITI STUDIO TECNICO ASSOCIATO STUDIO IUDICE STUDIO IUDICE S.r.l.	RESPONSABILE DELLE INTEGRAZIONI SPECIALISTICHE Dott. Ing. M. Raccosta	
	RESPONSABILI DI PROGETTO Dott. Ing. M. Raccosta Dott. Ing. G. Faila Dott. Ing. F. Iudice	

LEGENDA

Muri di Sostegno	—
Muri di Controripa	—
Muri a secco	—
Limite Recinzione	—

0	MARZO 2014	PRIMA EMISSIONE	PIEMONTE	GRASSO	FAILA
REV.	DATA	DESCRIZIONE	REDATTO	CONTROLLATO	APPROVATO