



Prospetto C

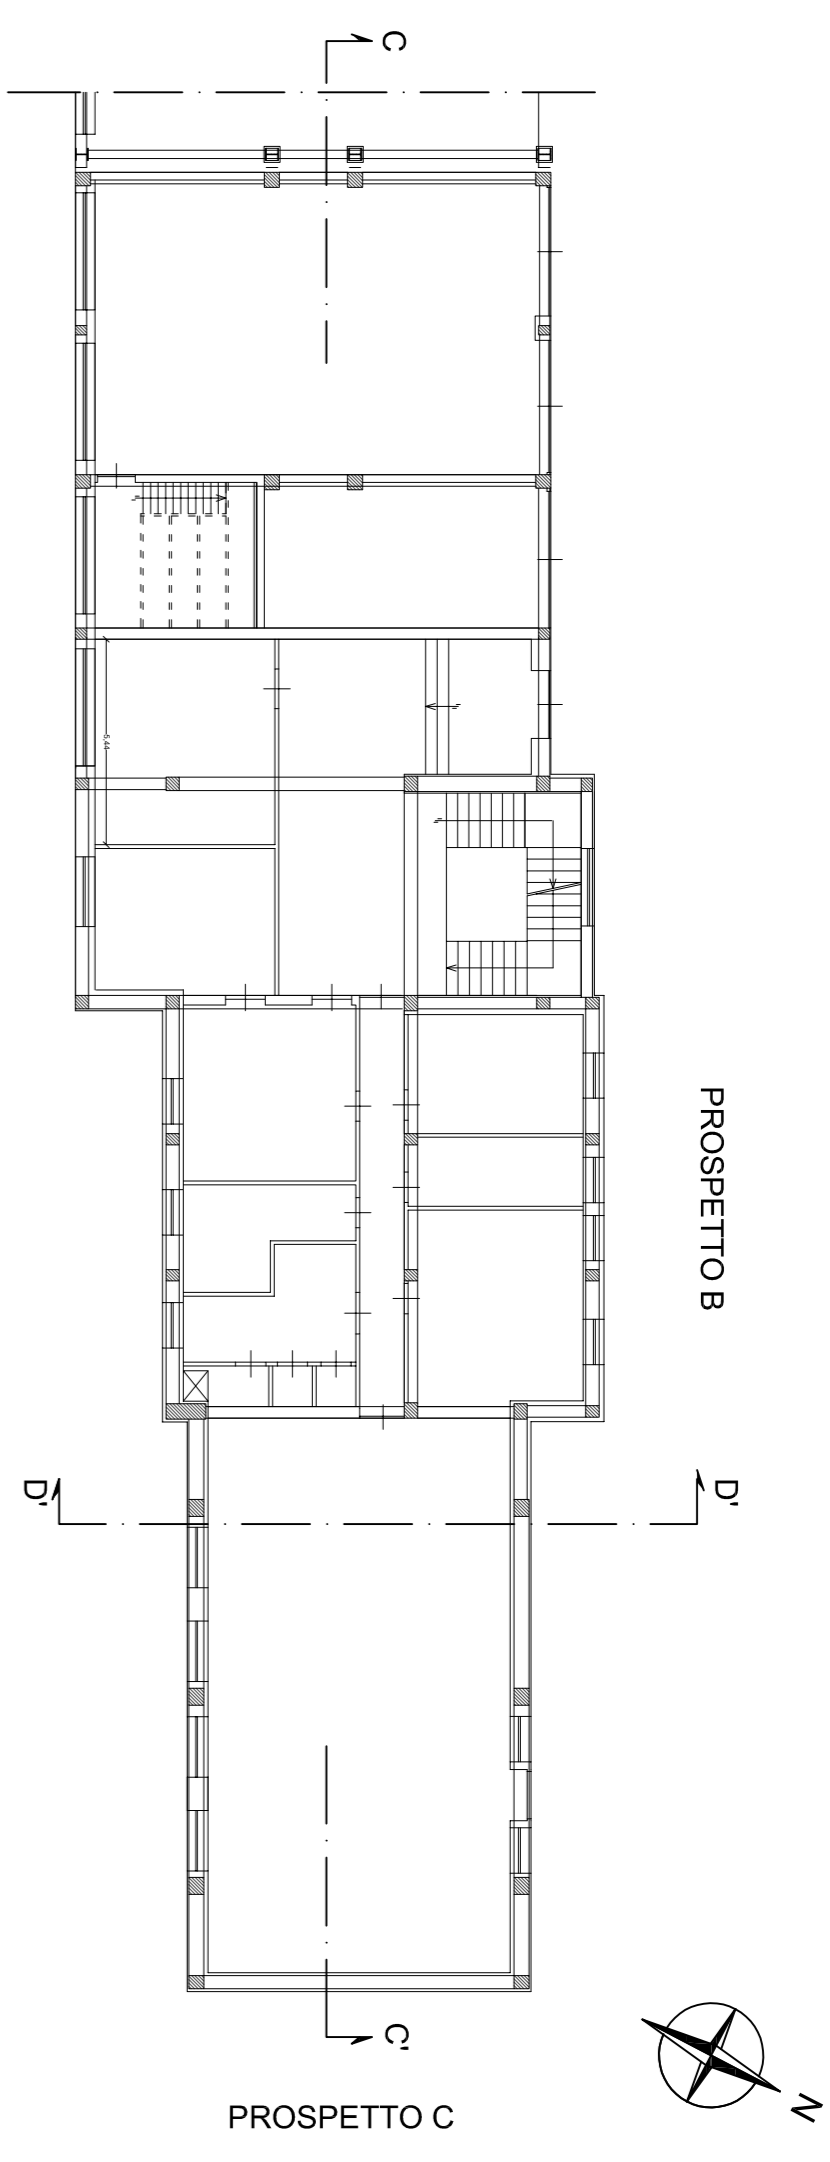


PROSPETTO B


D-D

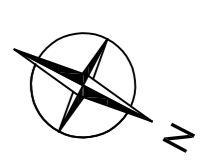

PROSPETTO C

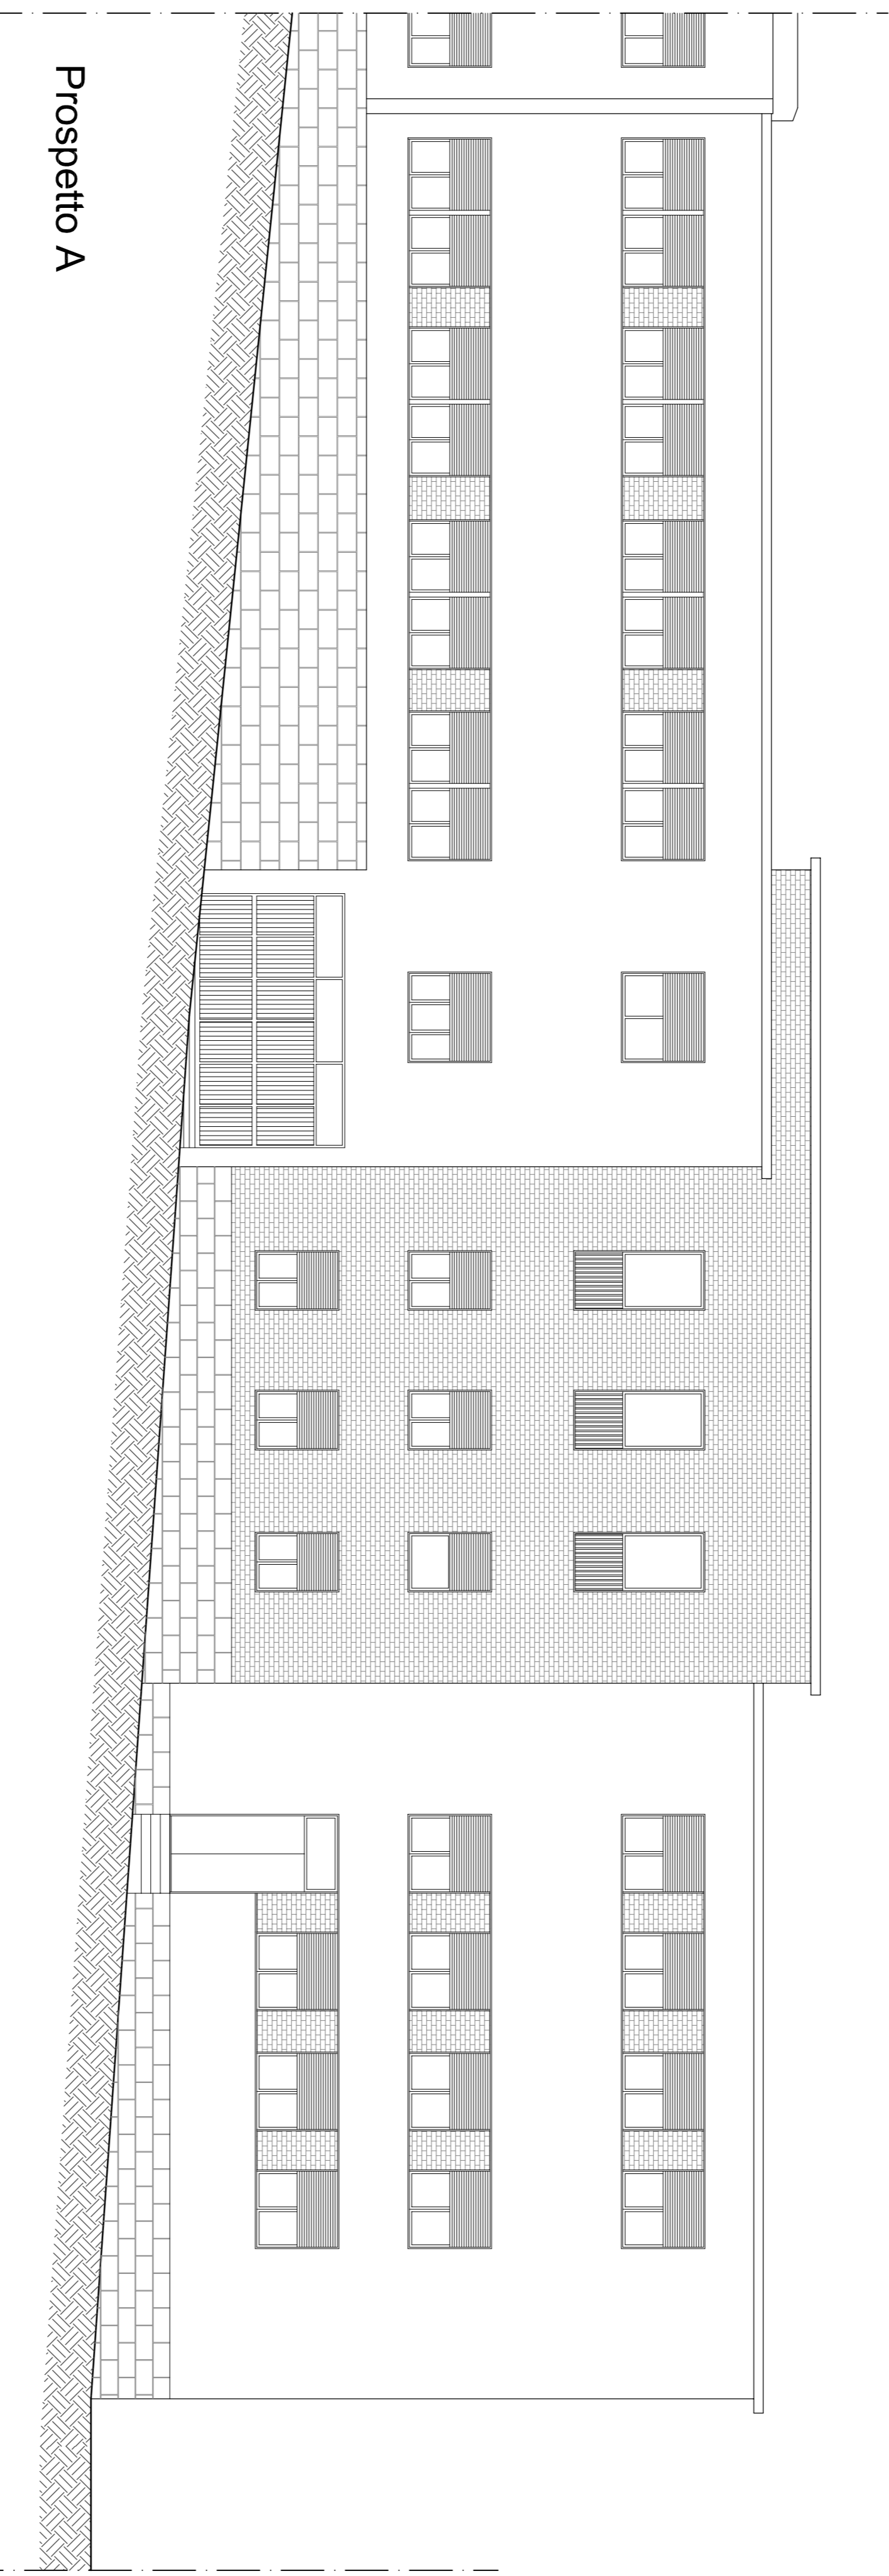

Prospetto A

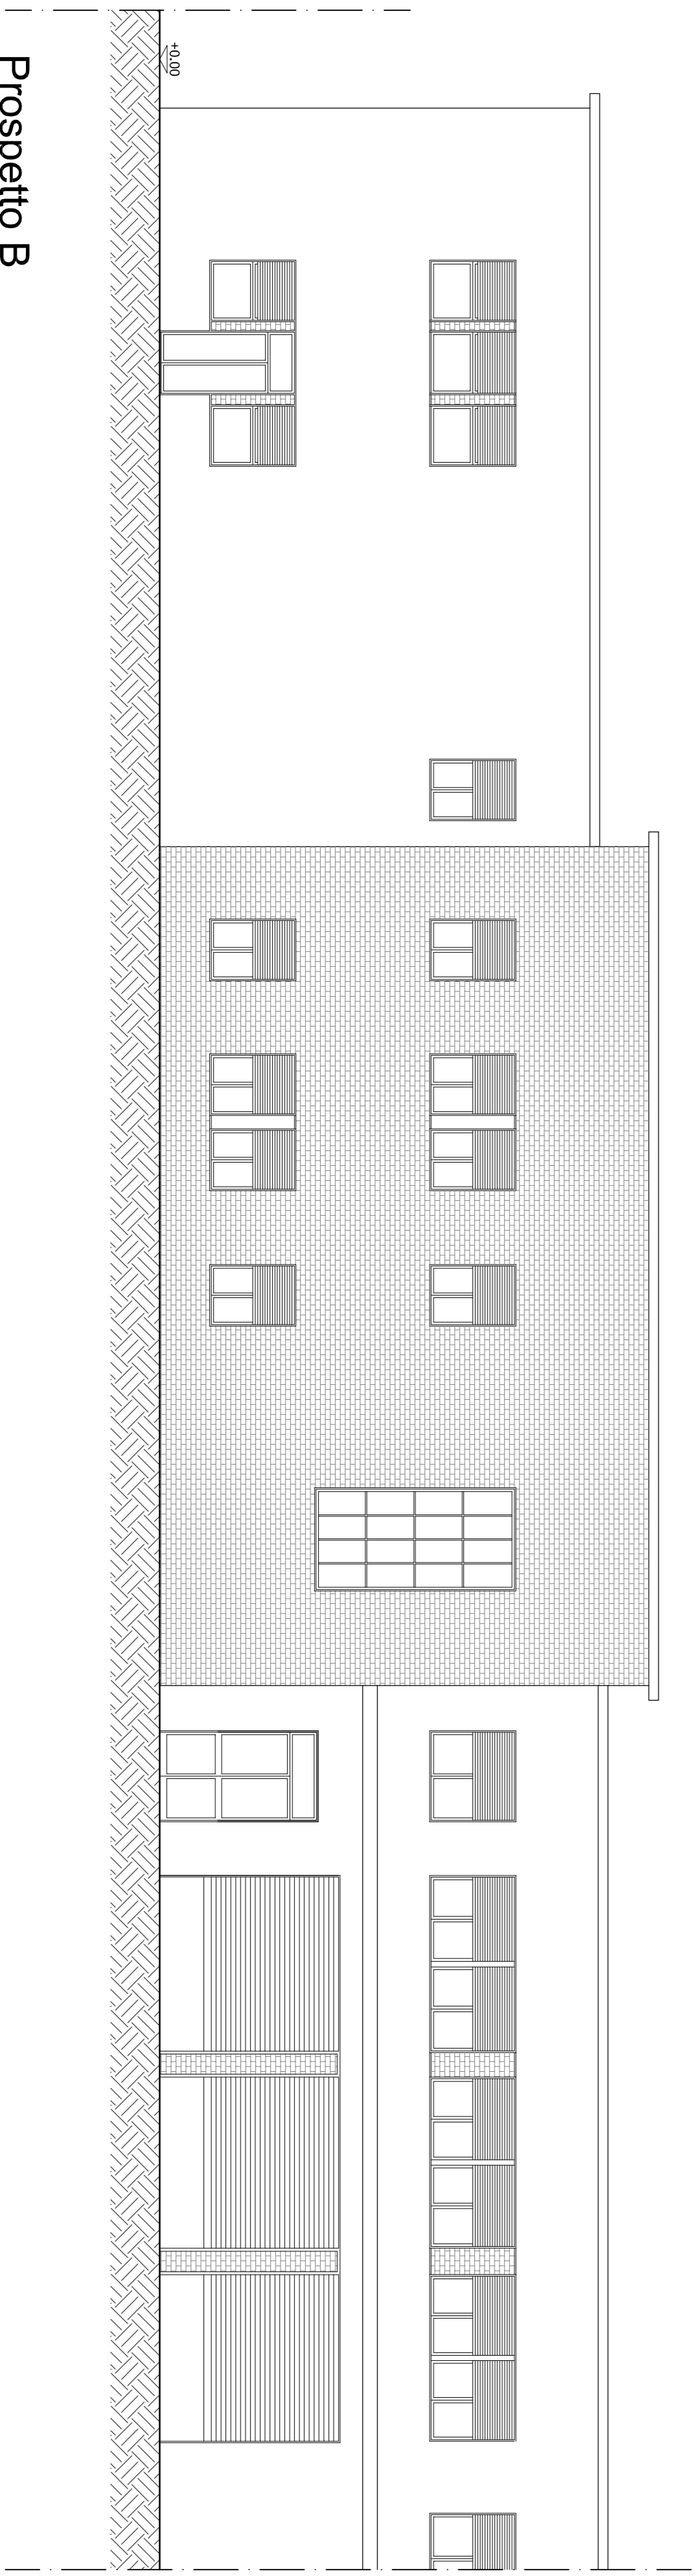

Prospetto B



**LIBERO CONSORZIO
COMUNALE DI RAGUSA**
già Provincia Regionale di Ragusa

Miglioramento sismico della Caserma dei Vigili del Fuoco del Comando Provinciale di Ragusa



- PROGETTO ESECUTIVO -

LIBERO CONSORZIO COMUNALE DI RAGUSA

COMITENTE
C.I.G. ZB51EAB168
Servizio di progettazione di livello esecutivo dell'intervento di "Miglioramento sismico della Caserma dei Vigili del Fuoco del Comando Provinciale di Ragusa"

PROGETTISTA
Ing. Gabriele G. Correnti
Ing. Antonio Carmelo Allegra Flesco
Ing. Antonino Mancuso

R.U.P.
Ing. Giancarlo Di Martino

PROGETTO ARCHITETTONICO
"Prospetti stato di fatto"

DATA
DESCRIZIONE
ESEGUITO
CONTROLLATO
APPROVATO

N.
0
1
2

Dimensioni
A1

Scale
1:100

Data
DICEMBRE 2017

CODICE ELABORATO
ARC PE 003

