




Piano Primo

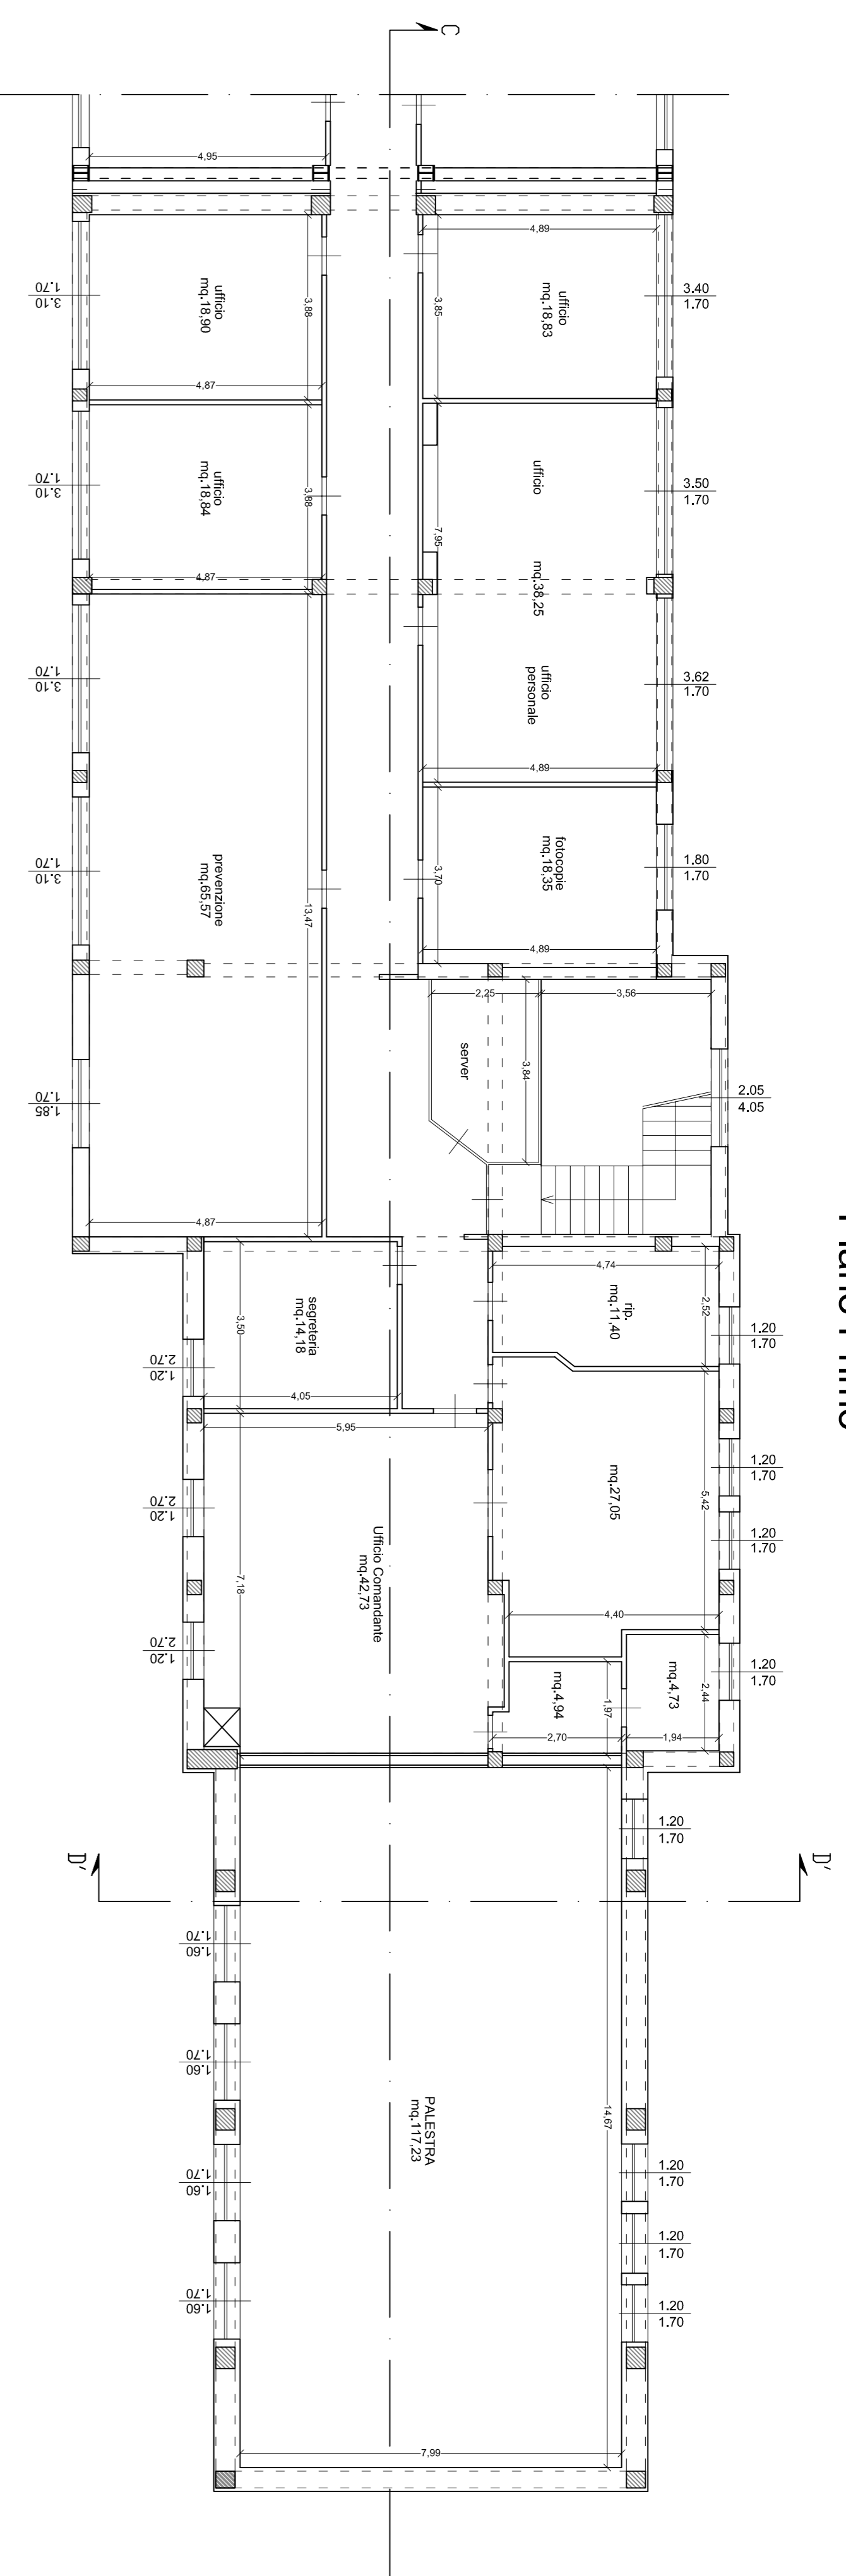

Piano Terra

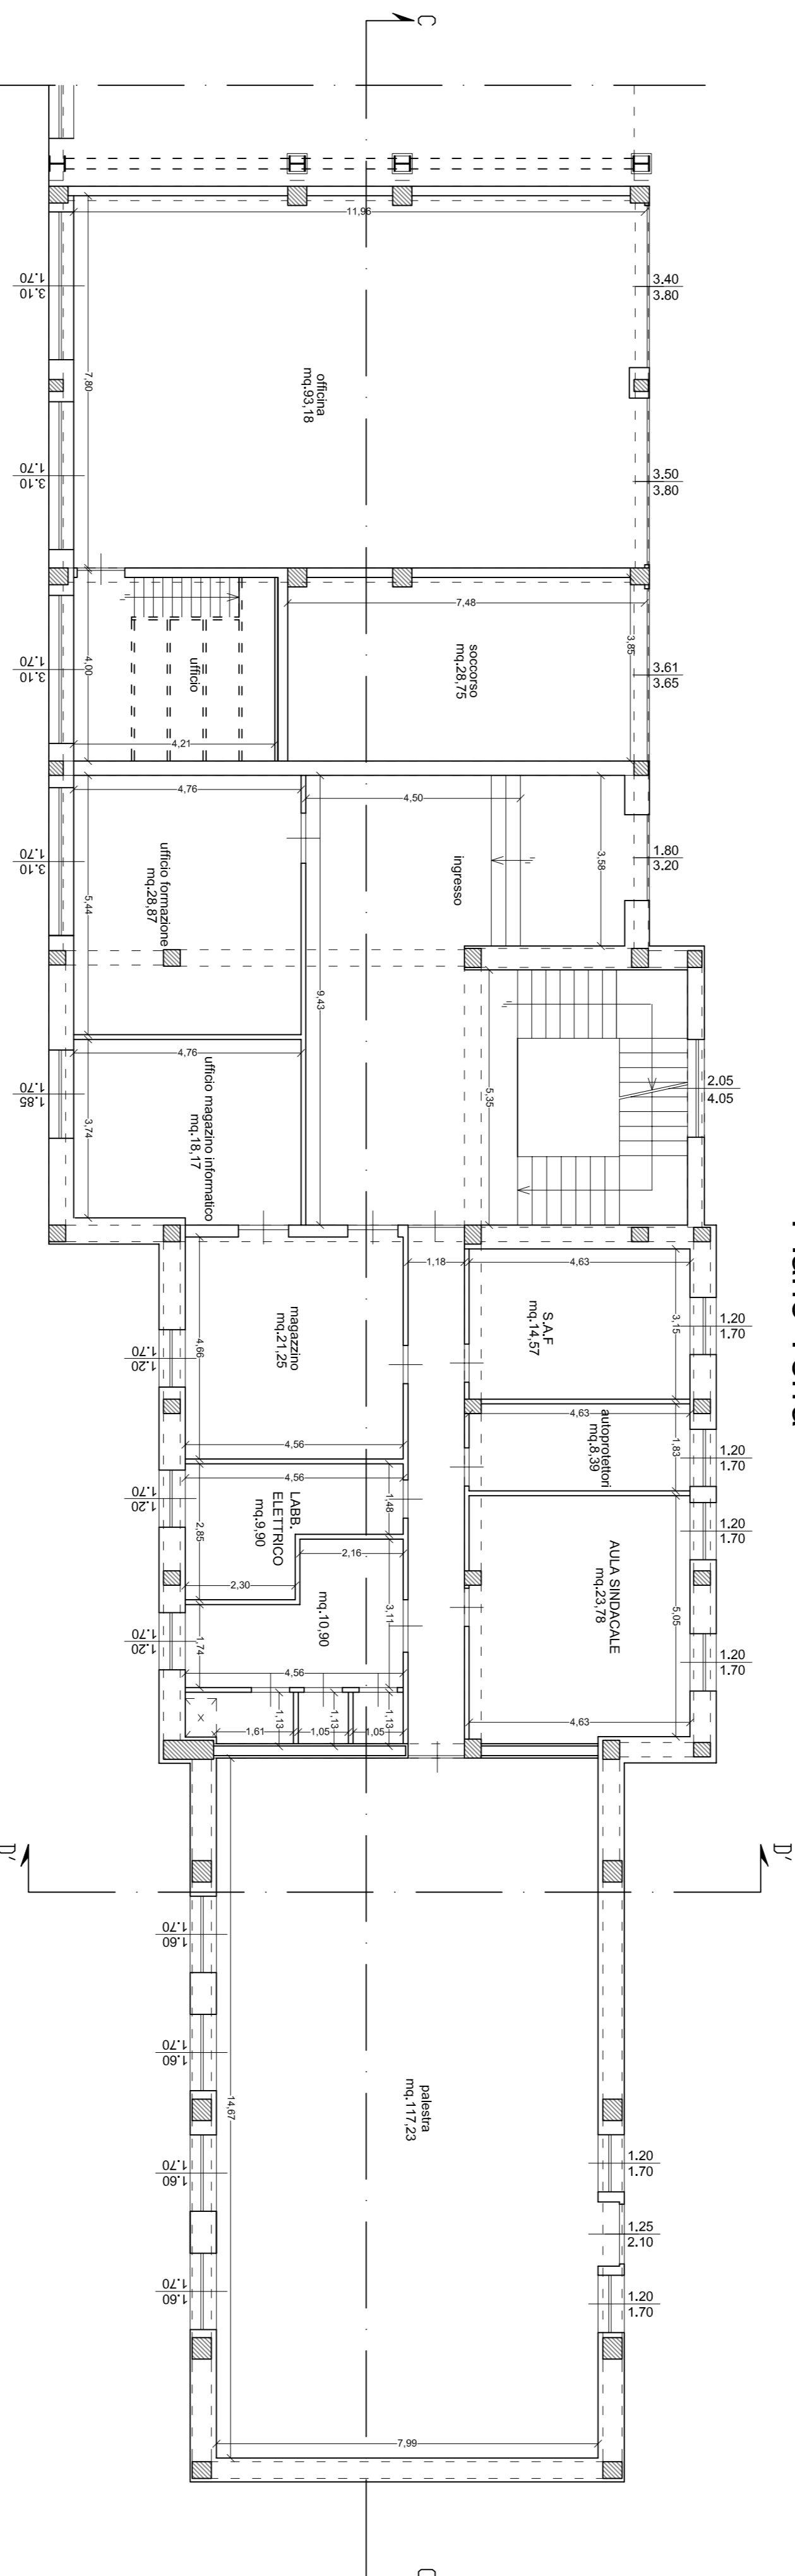

Piano Seminterato

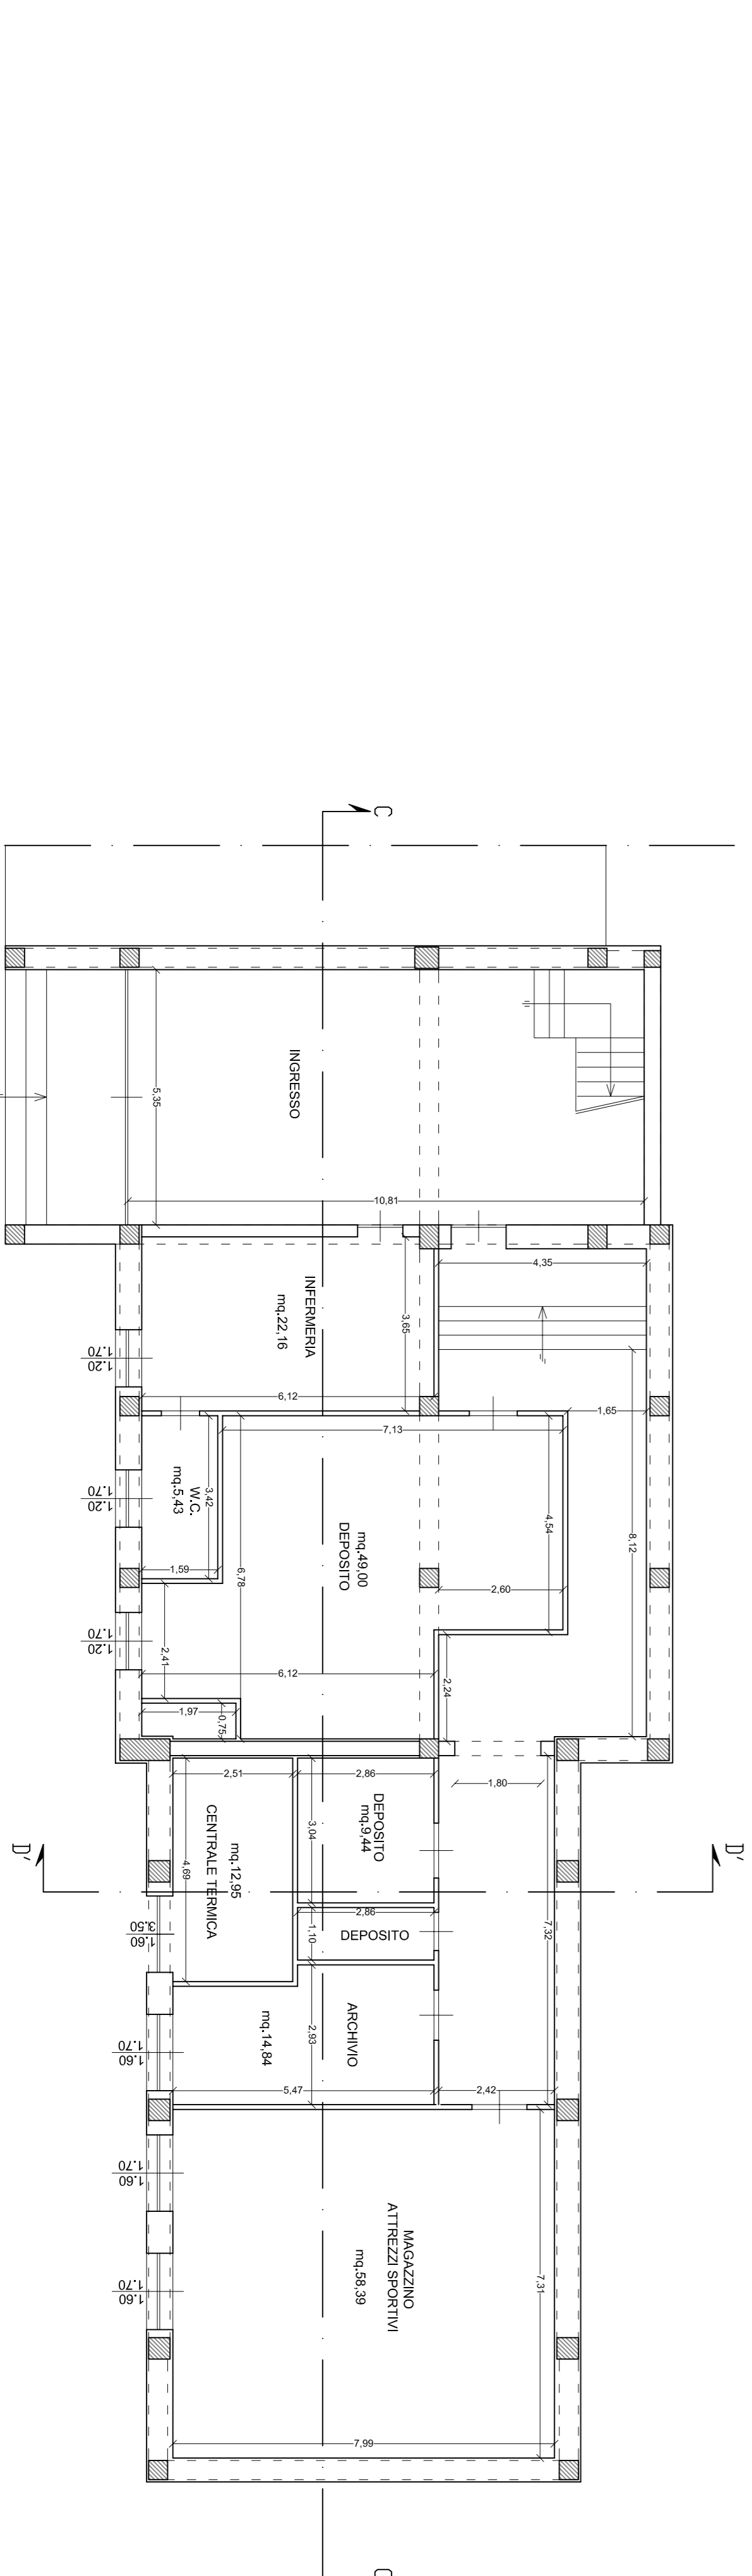

**LIBERO CONSORZIO
COMUNALE DI RAGUSA**
già Provincia Regionale di Ragusa

Miglioramento sismico della Caserma dei Vigili del Fuoco del Comando Provinciale di Ragusa



- PROGETTO ESECUTIVO -

LIBERO CONSORZIO COMUNALE DI RAGUSA

OGGETTO **Servizio di progettazione di livello esecutivo dell'intervento di "Miglioramento sismico della Caserma dei Vigili del Fuoco del Comando Provinciale di Ragusa"** C.I.G. ZB51EAB188

TITOLO **"Progetto architettonico"**

PROGETTISTA **Ing. Gabriello G. Correnti** R.U.P. **Ing. Giancarlo Di Manno**

COLLABORATORI **Ing. Antonio Carmelo Alagna Fiosco**

Ing. Antonio Mancuso

DATA

DESCRIZIONE

ESEGUITO

CONTROLLATO

APPROVATO

DATA **DICEMBRE 2017**

CODICE ELABORATO **ARC PE 005**

Dimensioni **A1**

Scale **1:100**