REGIONE SICILIA

PROVINCIA REGIONALE DI RAGUSA

PROGETTO ESECUTIVO

PROGETTO TAV 2.1P

AMMODERNAMENTO E REGIMENTAZIONE della S.P. ISPICA-PACHINO

Dal Km. 2+300 al Km. 3+000

3° FASE

PROGETTO ESECUTIVO

INQUADRAMENTO TERRITORIALE

- I.G.M.
- Corografia
- Carta dei vincoli
- Carta dei vincoli di PRG (Comune di Ispica)

con tratto di progetto

Scala: 1/5.000 - 10.000

GRUPPO DI PROGETTAZIONE:

-arch. Rosario Incardona -ing. Giovanni Salafia -ing. Giorgio Sarta

-ing. Paola Massari -ing. Dalia Accardo

VISTI DI APPROVAZIONE

RAGUSA, 2014

TAV. ADEGUATA ALLE PRESCRIZIONI - NULLA OSTA

- REGIONE SICILIA ASSESSORATO TERRITORIO AMBIENTE - SERVIZIO 1 - V.A.S. V.I.A.
- SOPRAINTENDENZA BBCCAA
- UFFICIO DEL GENIO CIVILE

RESP. UNICO DEL PROCEDIMENTO (RUP): Ing. Giancarlo Di Martino

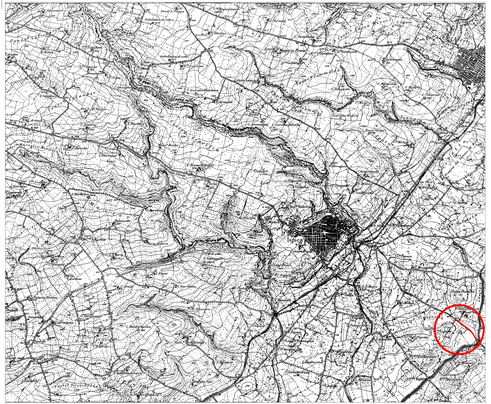

STRALCIO I.G.M.

scala 1/25000

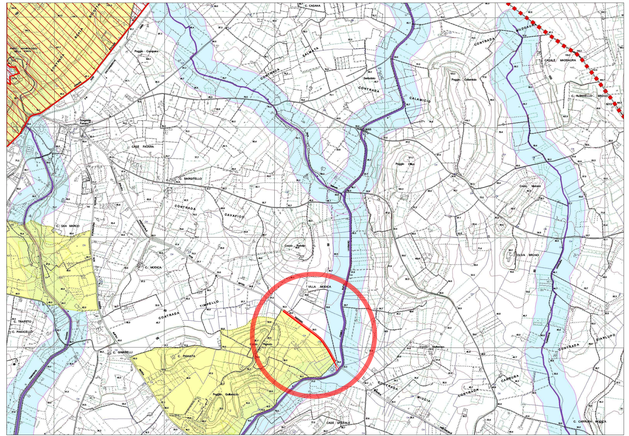

CARTA DEI BENI PAESAGGISTICI PROV. DI RAGUSA

scala 1/10000

LEGENDA

Vincolo di immodificabile' temporanea DA 26/7/2000

Tratti che non presentano valenze paesaggistiche di rilievo

Zona di interesse Archeologico

Ubicazione

Tratto S.P. di progetto

CARTA DEI VINCOLI DI P.R.G. (Comune di Ispica)

scala 1/10000

LEGENDA

Vincolo di immodificabile' temporanea DA 26/7/2000

Vincolo torrenti e valloni L. 490/99

Tratto S.P. ammodernato

Ubicazione

COROGRAFIA

scala 1/5000