



REGIONE SICILIA  
PROVINCIA REGIONALE DI RAGUSA

<b>PROGETTO ESECUTIVO</b> AMMODERNAMENTO E REGIMENTAZIONE della S.P. ISPICA-PACHINO Dal Km. 2+300 al Km. 3+000	<b>PROGETTO TAV 2.2P</b>
<b>3° FASE</b> <b>PROGETTO ESECUTIVO</b>	TRATTO STRADALE AMMODERNATO - Planimetria di raffronto: stato di fatto e di progetto Scala: 1/1000
GRUPPO DI PROGETTAZIONE: - arch. Rosario Incardona - ing. Giovanni Salafia - ing. Giorgio Sarta - ing. Paola Massari - ing. Dalia Accardo	
VISTI DI APPROVAZIONE	
RAGUSA, 2014 TAV. ADEGUATA ALLE PRESCRIZIONI - NULLA OSTA: - REGIONE SICILIA ASSESSORATO TERRITORIO AMBIENTE - SERVIZIO 1 - V.A.S. V.I.A. - SOPRAINTENDENZA BB.CC.AA. - UFFICIO DEL GENIO CIVILE RESP. UNICO DEL PROCEDIMENTO (RUP): Ing. Giancarlo Di Martino	

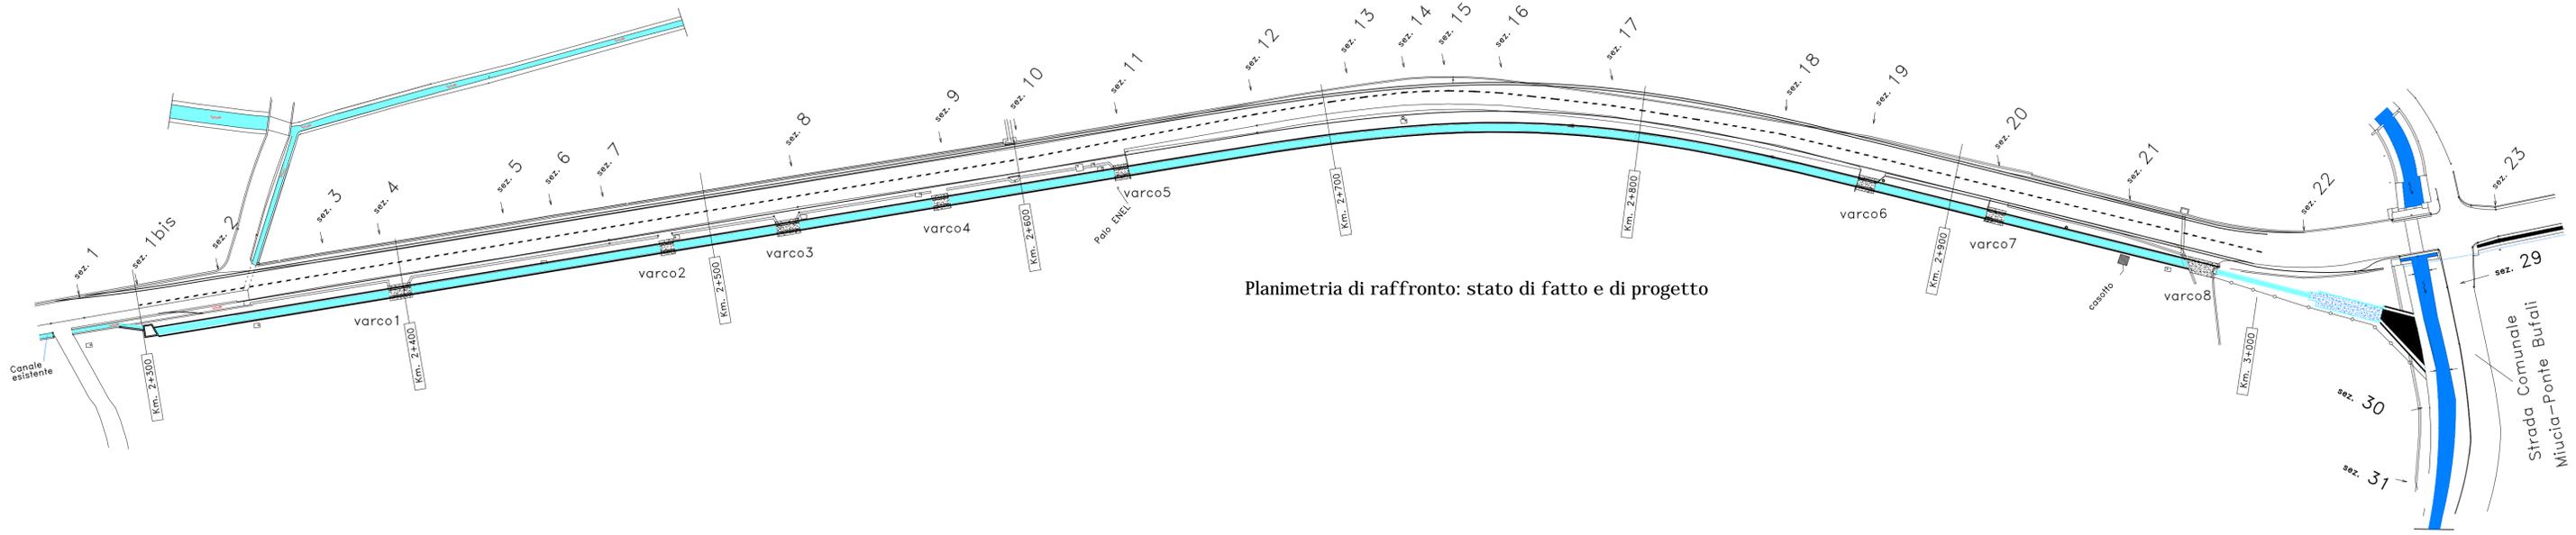

Planimetria di raffronto: stato di fatto e di progetto

PLANIMETRIE SCALA 1/1000

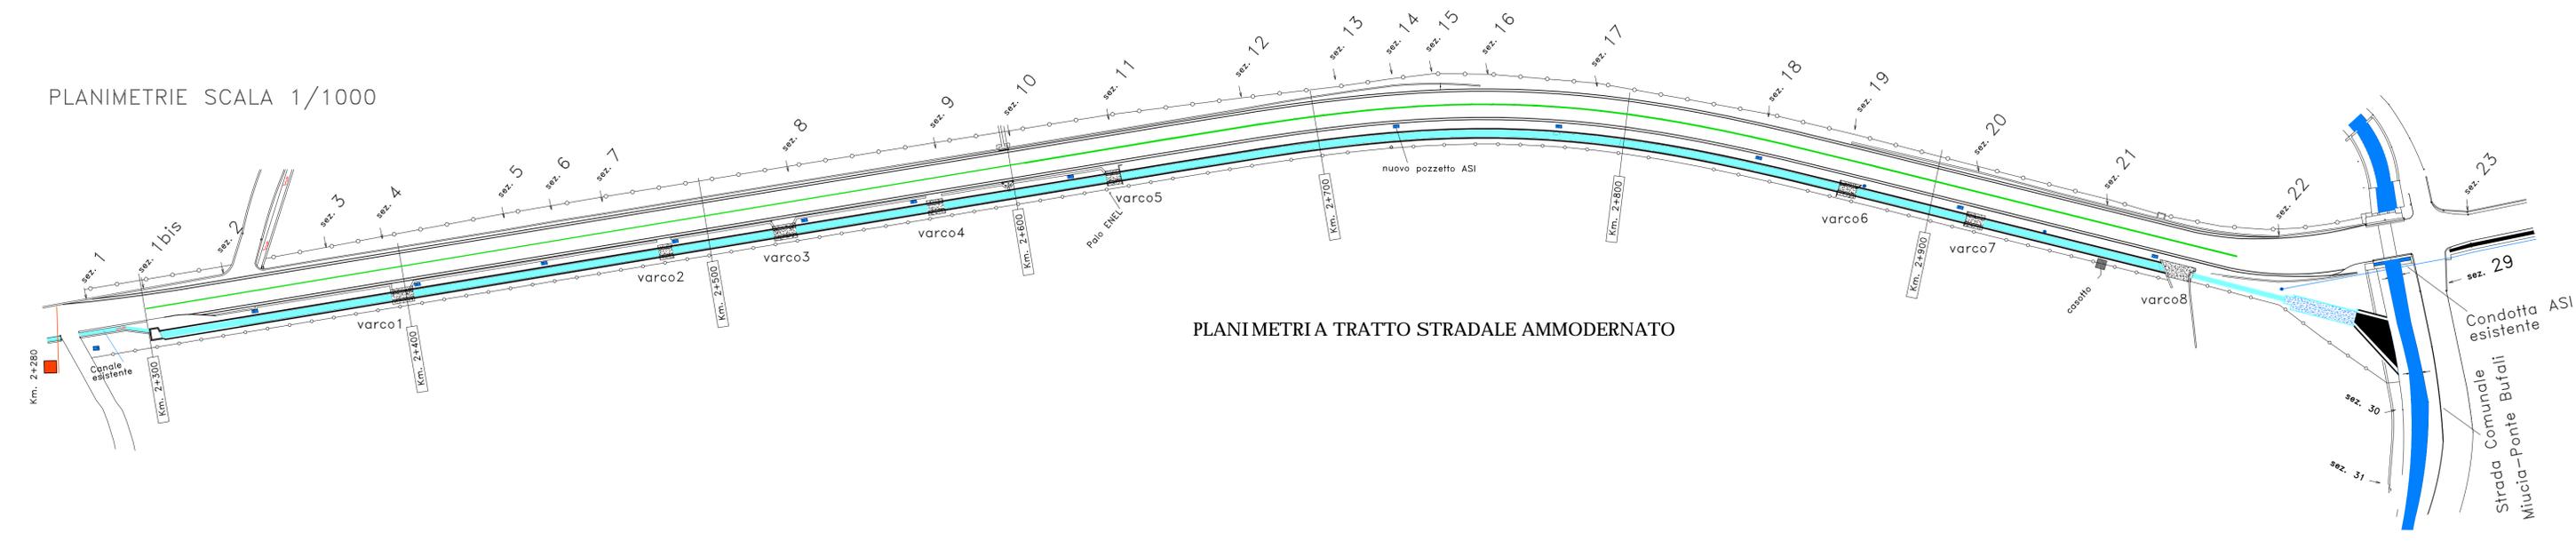

PLANIMETRIA TRATTO STRADALE AMMODERNATO

- ASSE STRADALE CARREGGIATA ESISTENTE
- LIMITI CARREGGIATA ESISTENTE
- LIMITE CARREGGIATA AMMODERNATA con banchina munita di guard-rail
- ASSE STRADALE CARREGGIATA AMMODERNATA
- NUOVO CANALE INTERRATO OVOIDALE DI REGIMENTAZIONE IDRAULICA
- VARCHI DI ACCESSO ALLE PROPRIETA' PRIVATE
- POZZETTI A.S.I. E ACQUEDOTTO ESISTENTI
- POZZETTI E ACQUEDOTTO A.S.I. RIPOSIZIONATI
- LIMITE RECINZIONE LOTTI

TRATTO CANALE CON VASCA DI SEDIMENTAZIONE E DISOLEAZIONE CON INNESTO A MONTE DEL CANALE OVOIDALE