REGIONE SICILIA

PROVINCIA REGIONALE DI RAGUSA

PROGETTO ESECUTIVO

PROGETTO TAV 2.13 P

AMMODERNAMENTO E REGIMENTAZIONE della S.P. ISPICA–PACHINO

TRATTO STRADALE AMMODERNATO

Dal Km. 2+300 al Km. 3+000

–PLANIMETRIA
ESPIANTO/REINPIANTO essenze arboree

5° FASE
PROGETTO ESECUTIVO

Scala: 1/500

GRUPPO DI PROGETTAZIONE:

–arch. Rosario Incardona –ing. Giovanni Salafia –ing. Giorgio Sarta

–ing. Paola Mamari –ing. Dalia Accardo

VISTI DI APPROVAZIONE

RAGUSA, 2014

TAV. ADEGUATA ALLE PRESCRIZIONI – NULLA OSTA:
– REGIONE SICILIA ASSESSORATO TERRITORIO AMBIENTE – SERVIZIO 1 – V.A.S. V.I.A.
– SOPRAINTENDENZA BB.CC.AA.
– UFFICIO DEL GENIO CIVILE

RESP. UNICO DEL PROCEDIMENTO (RUP): ing. Giancarlo Di Marlino

MANUFATTI CARREGGIATA ESISTENTE

BANCHINA MONITA DI GUARD-RAIL

CARREGGIATA AMMODERNATA E ASSE STRADALE

FASCIA DI RISPETTO (Modificata in Fascia di espropriò) (Incorporata)

CANALE INTERRATO DI REGIMENTAZIONE IDRAULICA

CADITOIA CON GRIGLIA

VASCA DI CALMA CANALE con rivestimento in platea

VARCHI DI ACCESSO ALLE PROPRIETA' PRIVATE

POZZETTI E CONDOTTA ACQUEDOTTO A.S.I.

ALBERATURA ESISTENTE DA SPIANTARE

POSIZIONE ORDINARIA ALBERI DA SPIANTUMARE E REIMPIANTARE
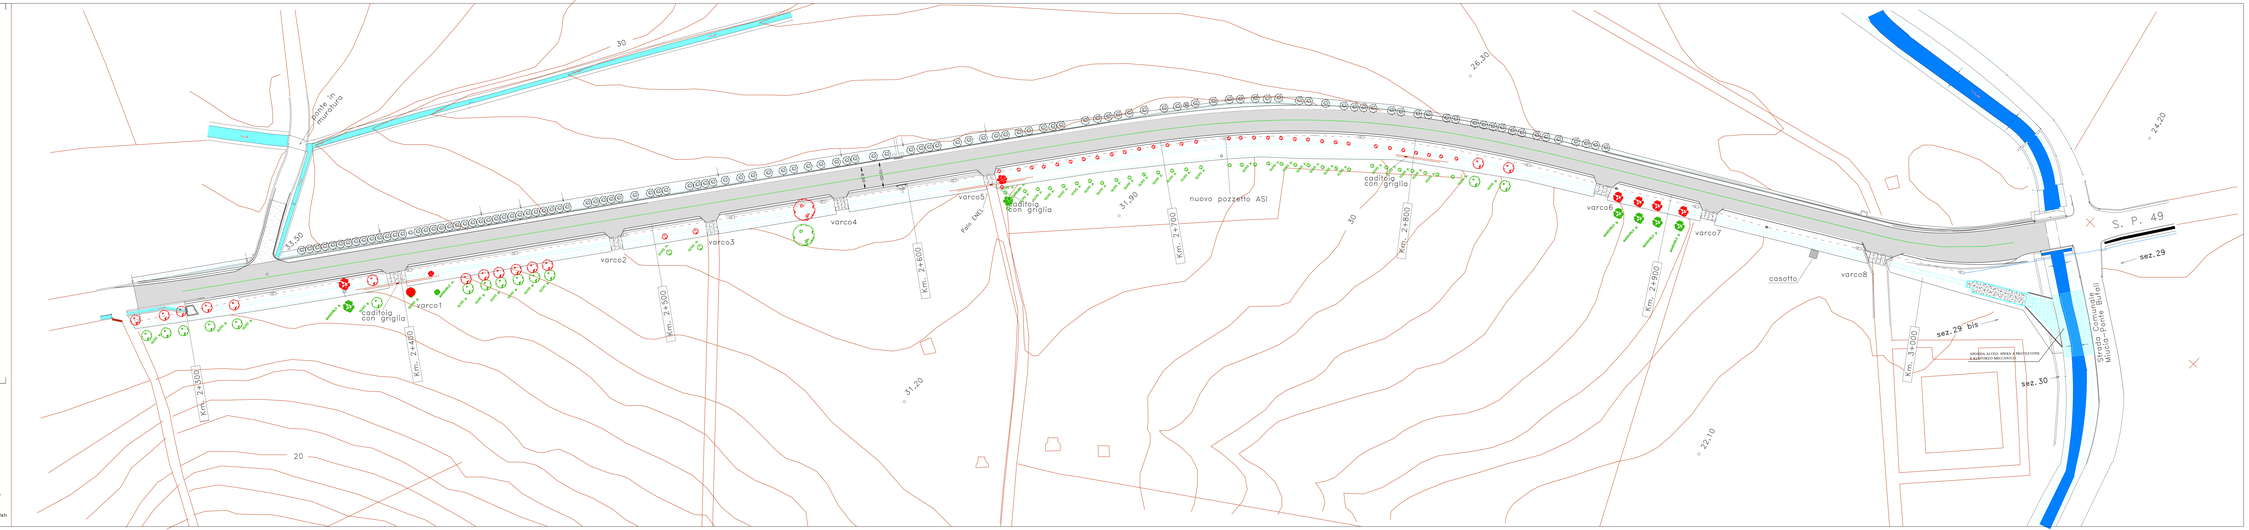
ALBERI SPIANTUMATI E REIMPIANTATI