






Vista d'insieme struttura occhiale
scala 1:40

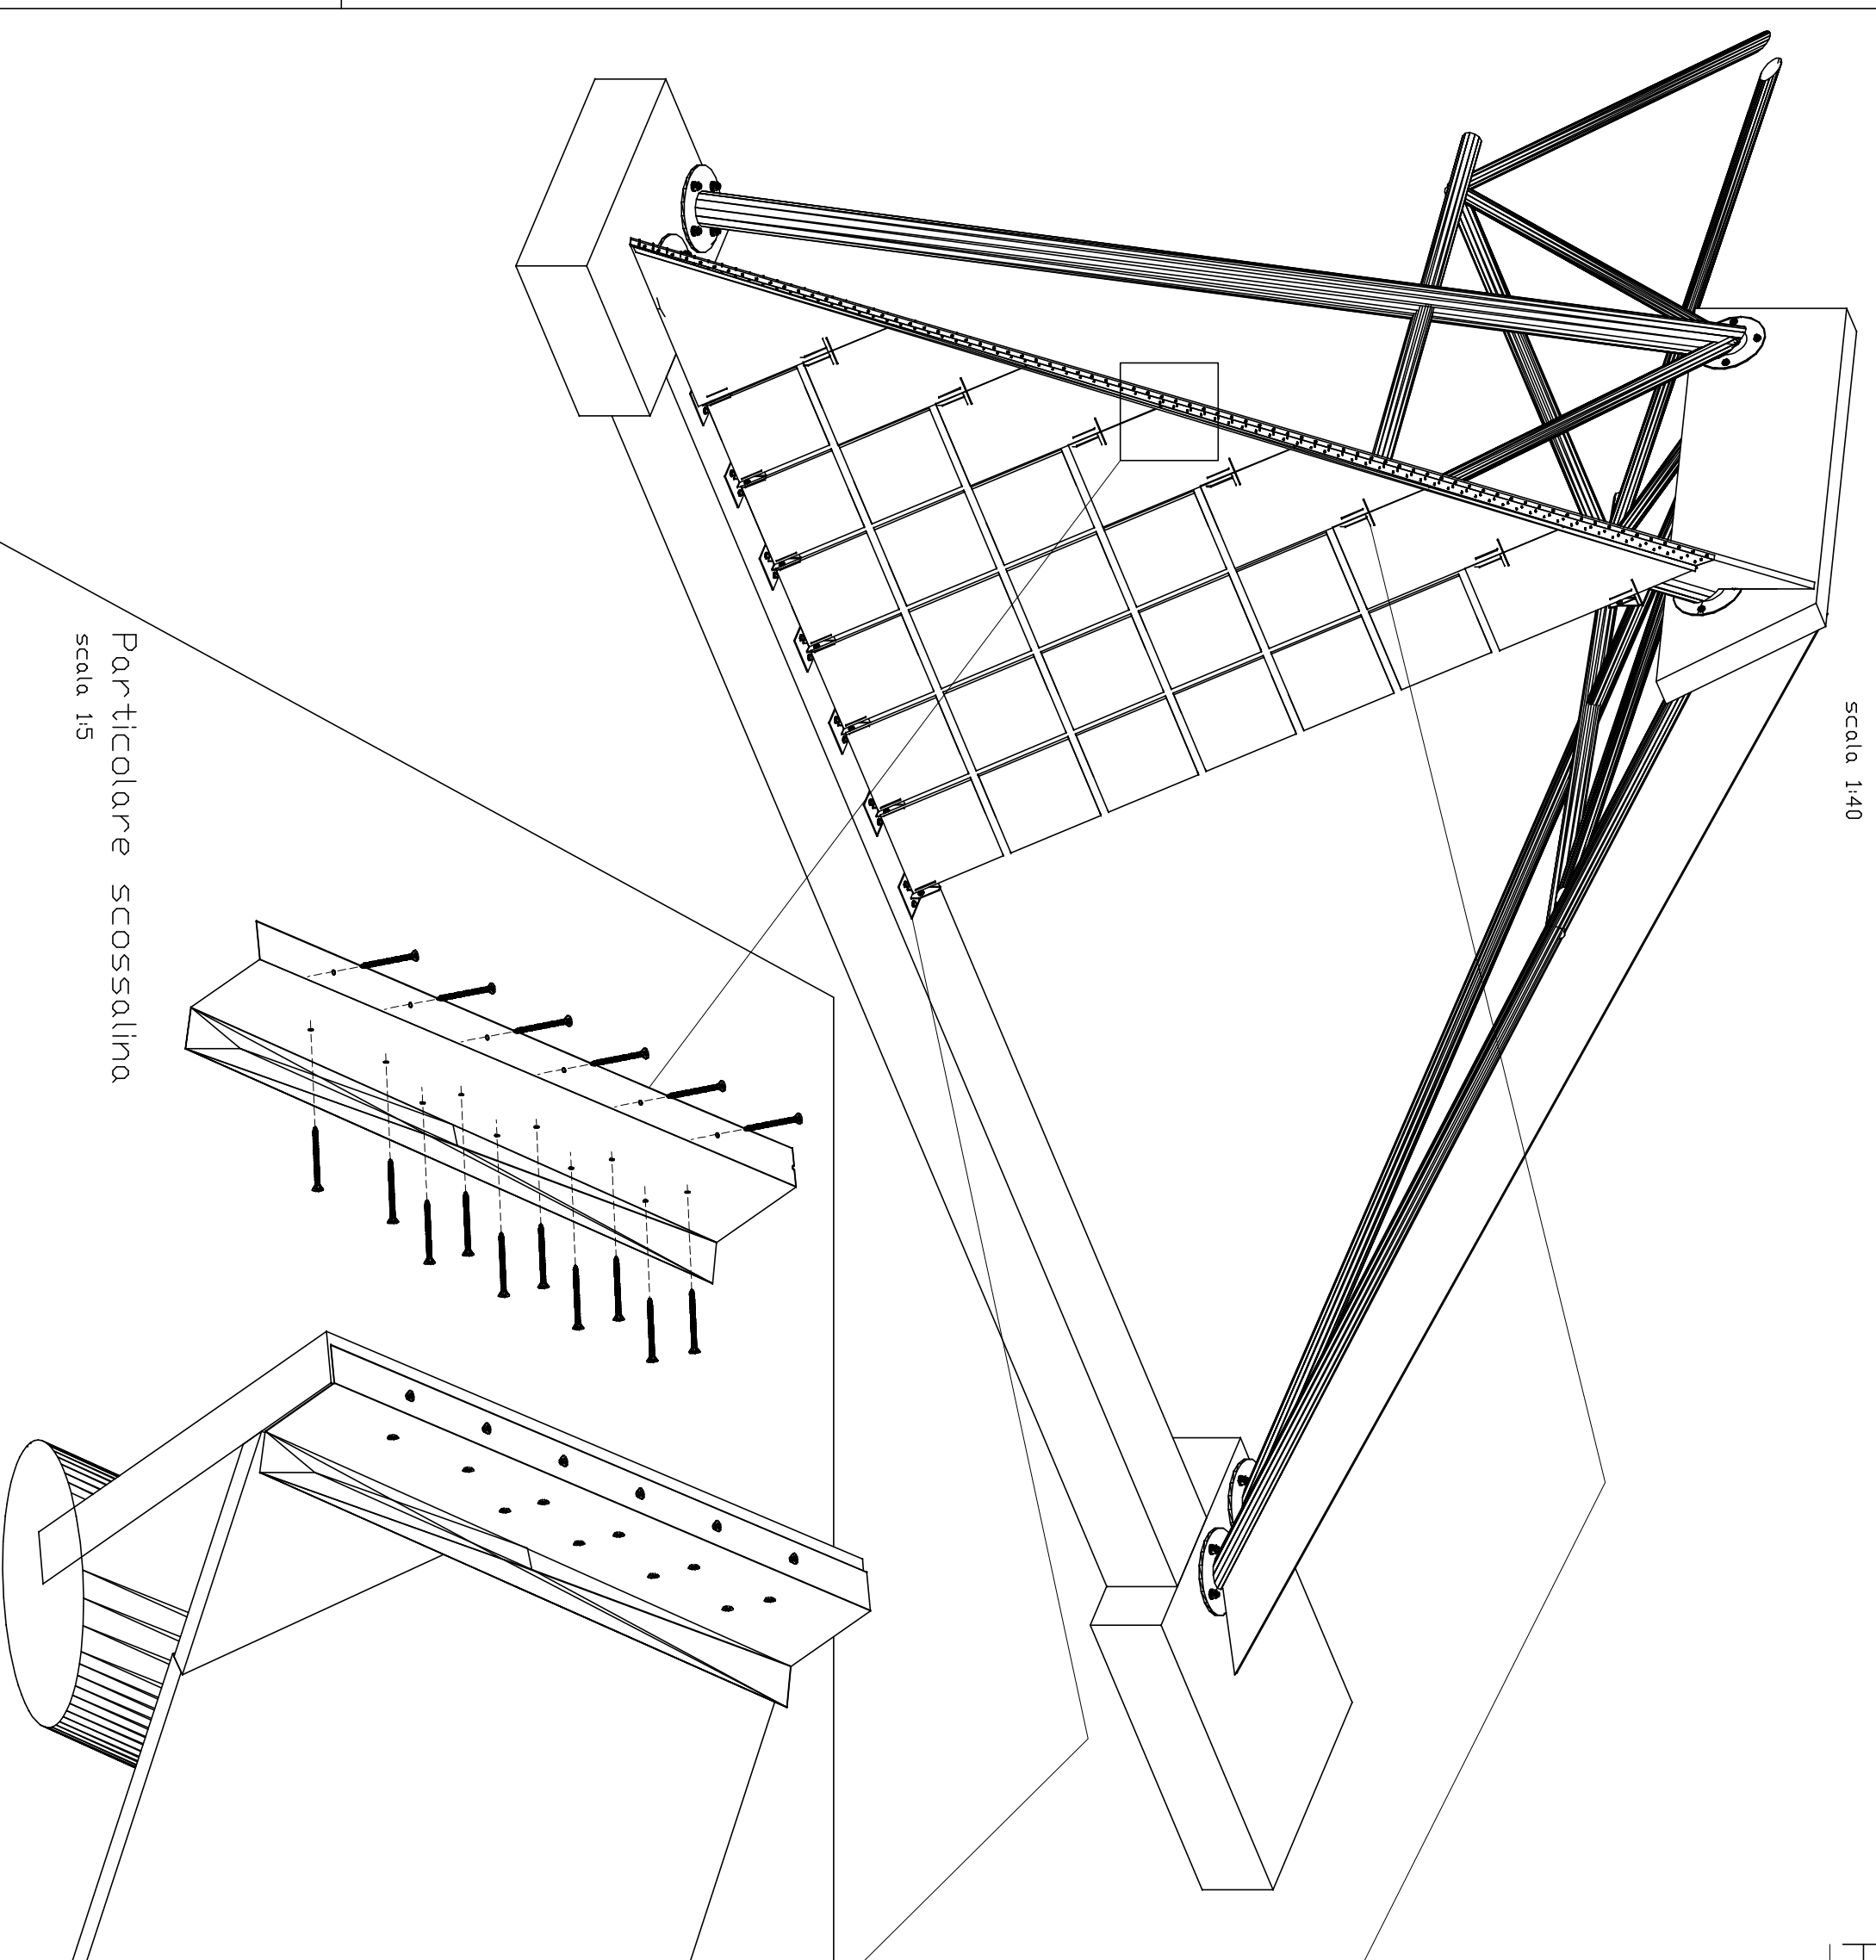

PARTICOLARE VETRATA OCCHIALE

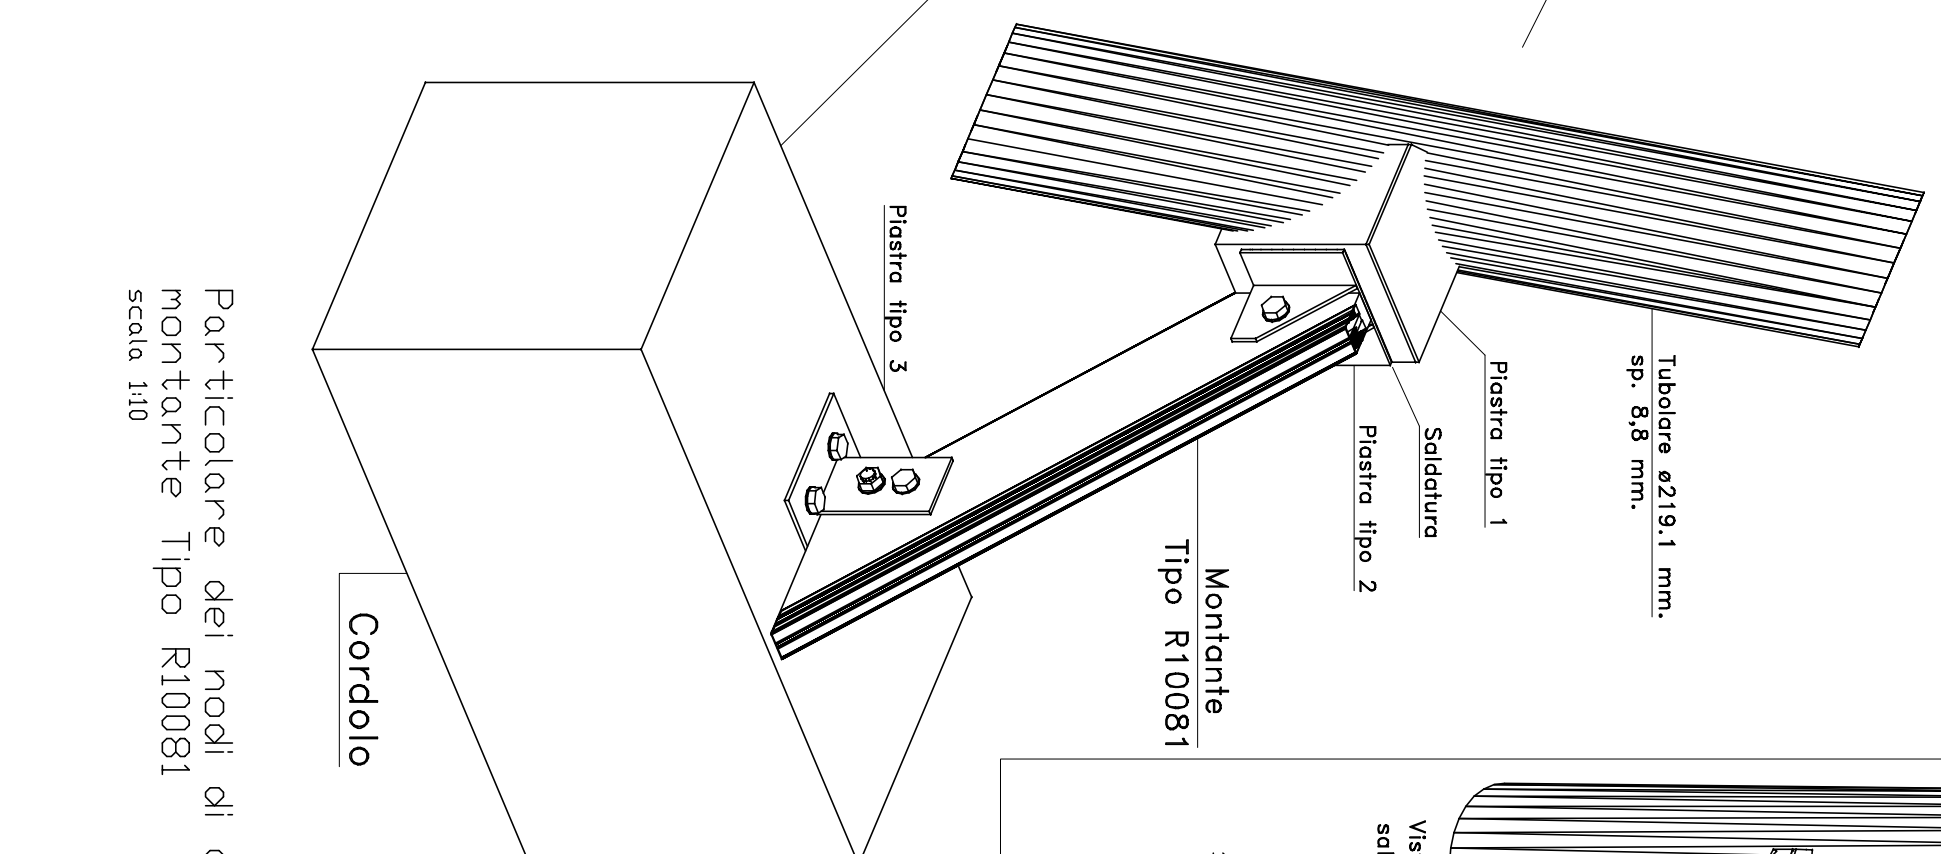


Particolare dei nodi di collegamento montante Tipo R10081
scala 1:10

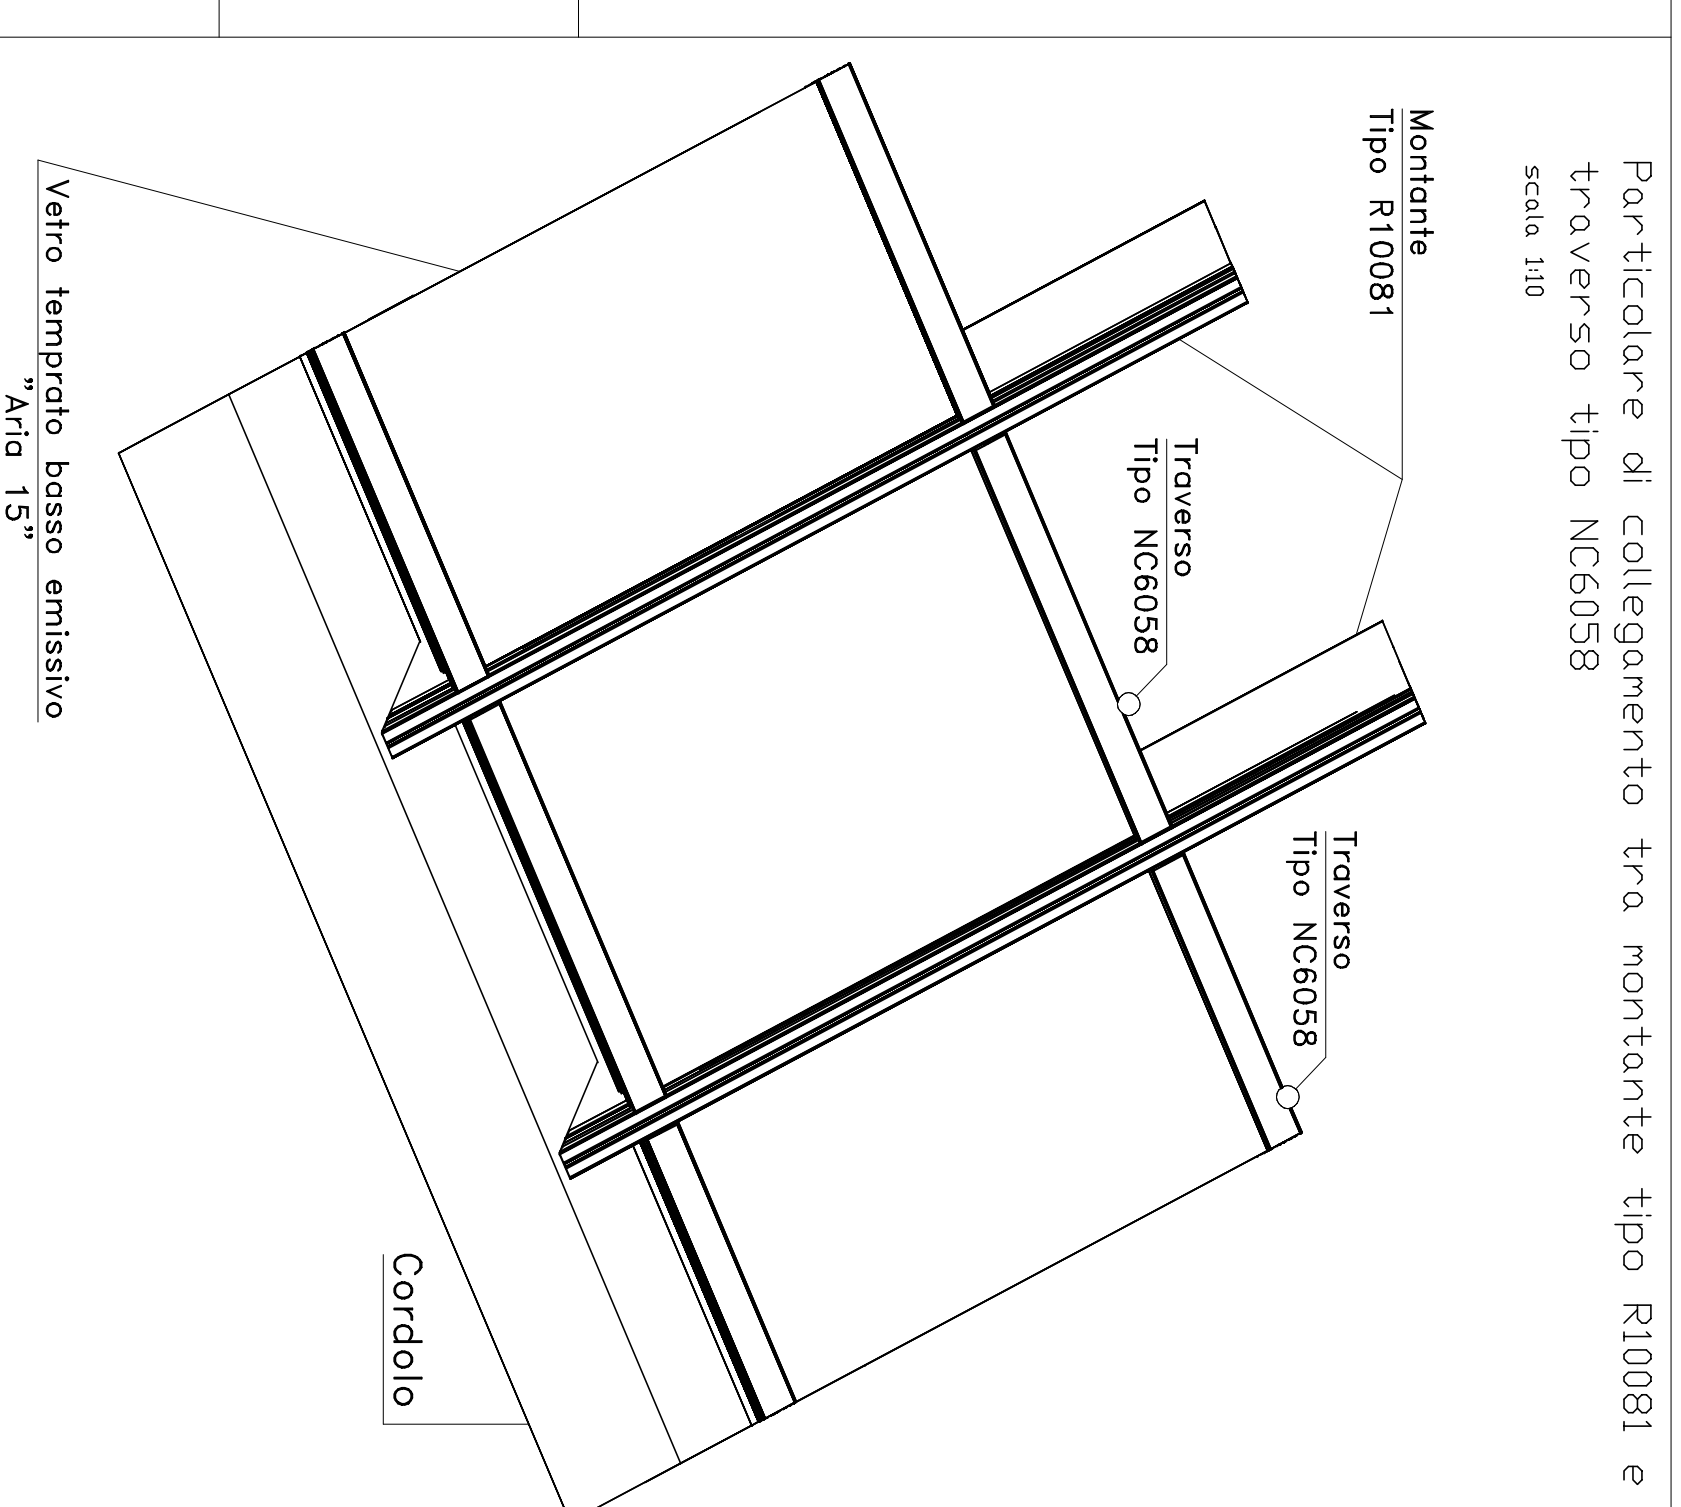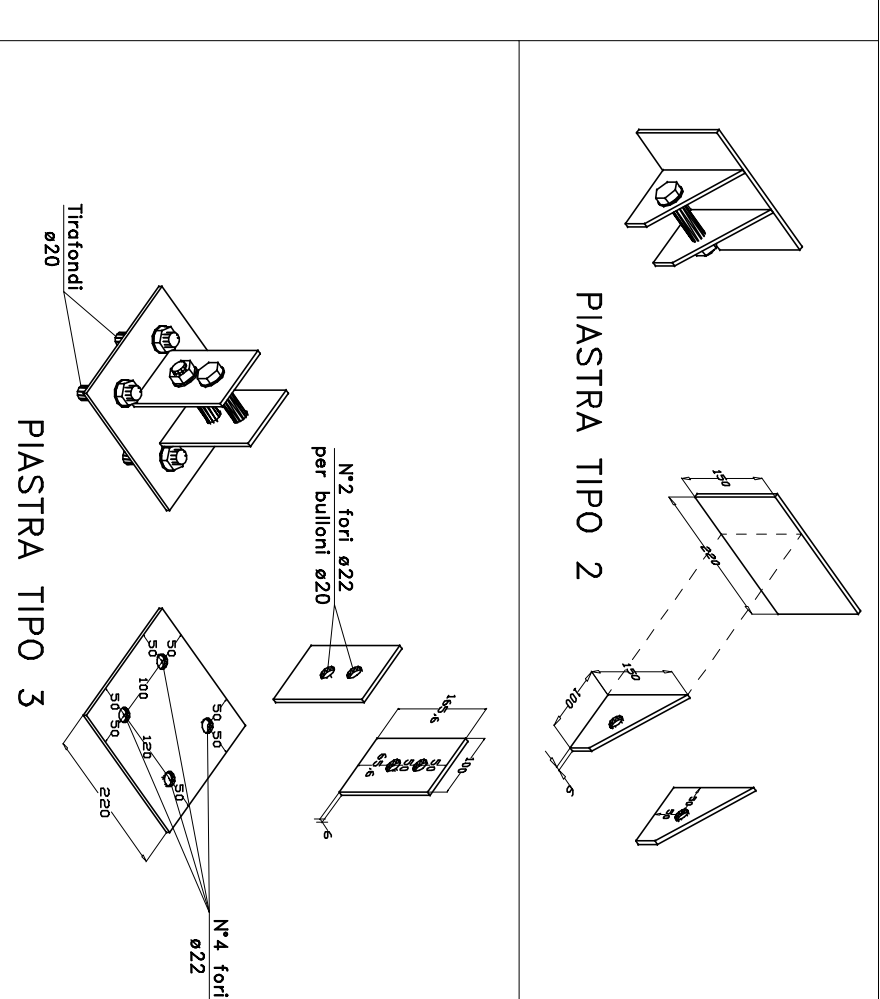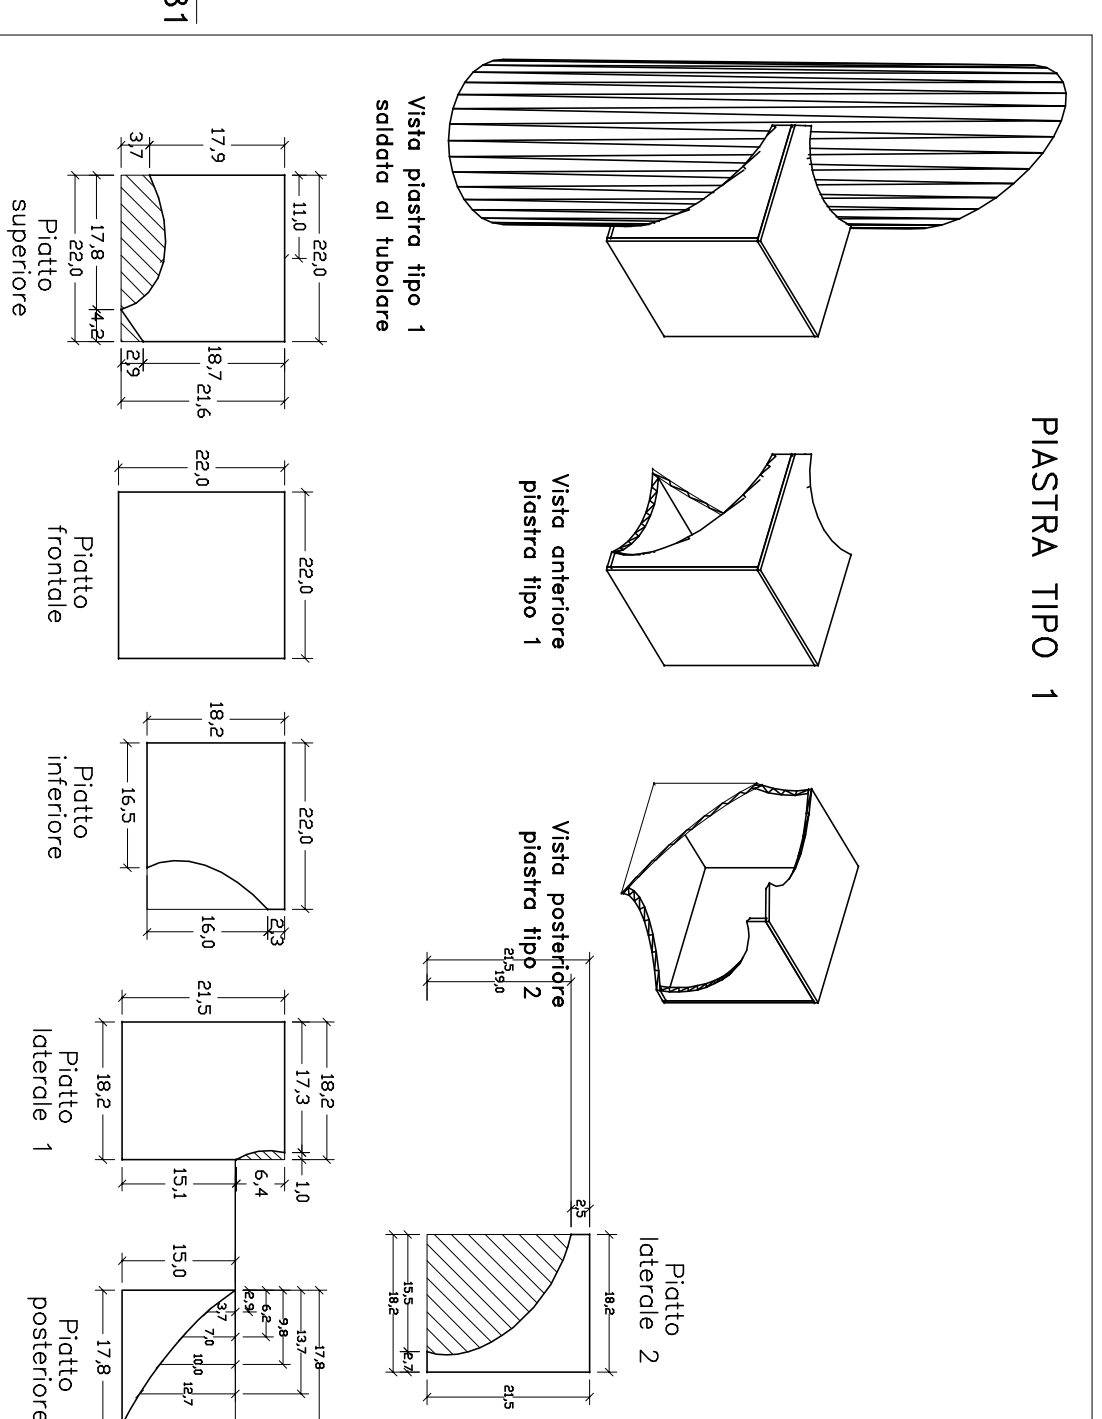


PARTICOLARE RINGHIERA

Traverso – Dim. mm. 25x25x2,0

Corrimano – Dim. mm. 30x80x2,0

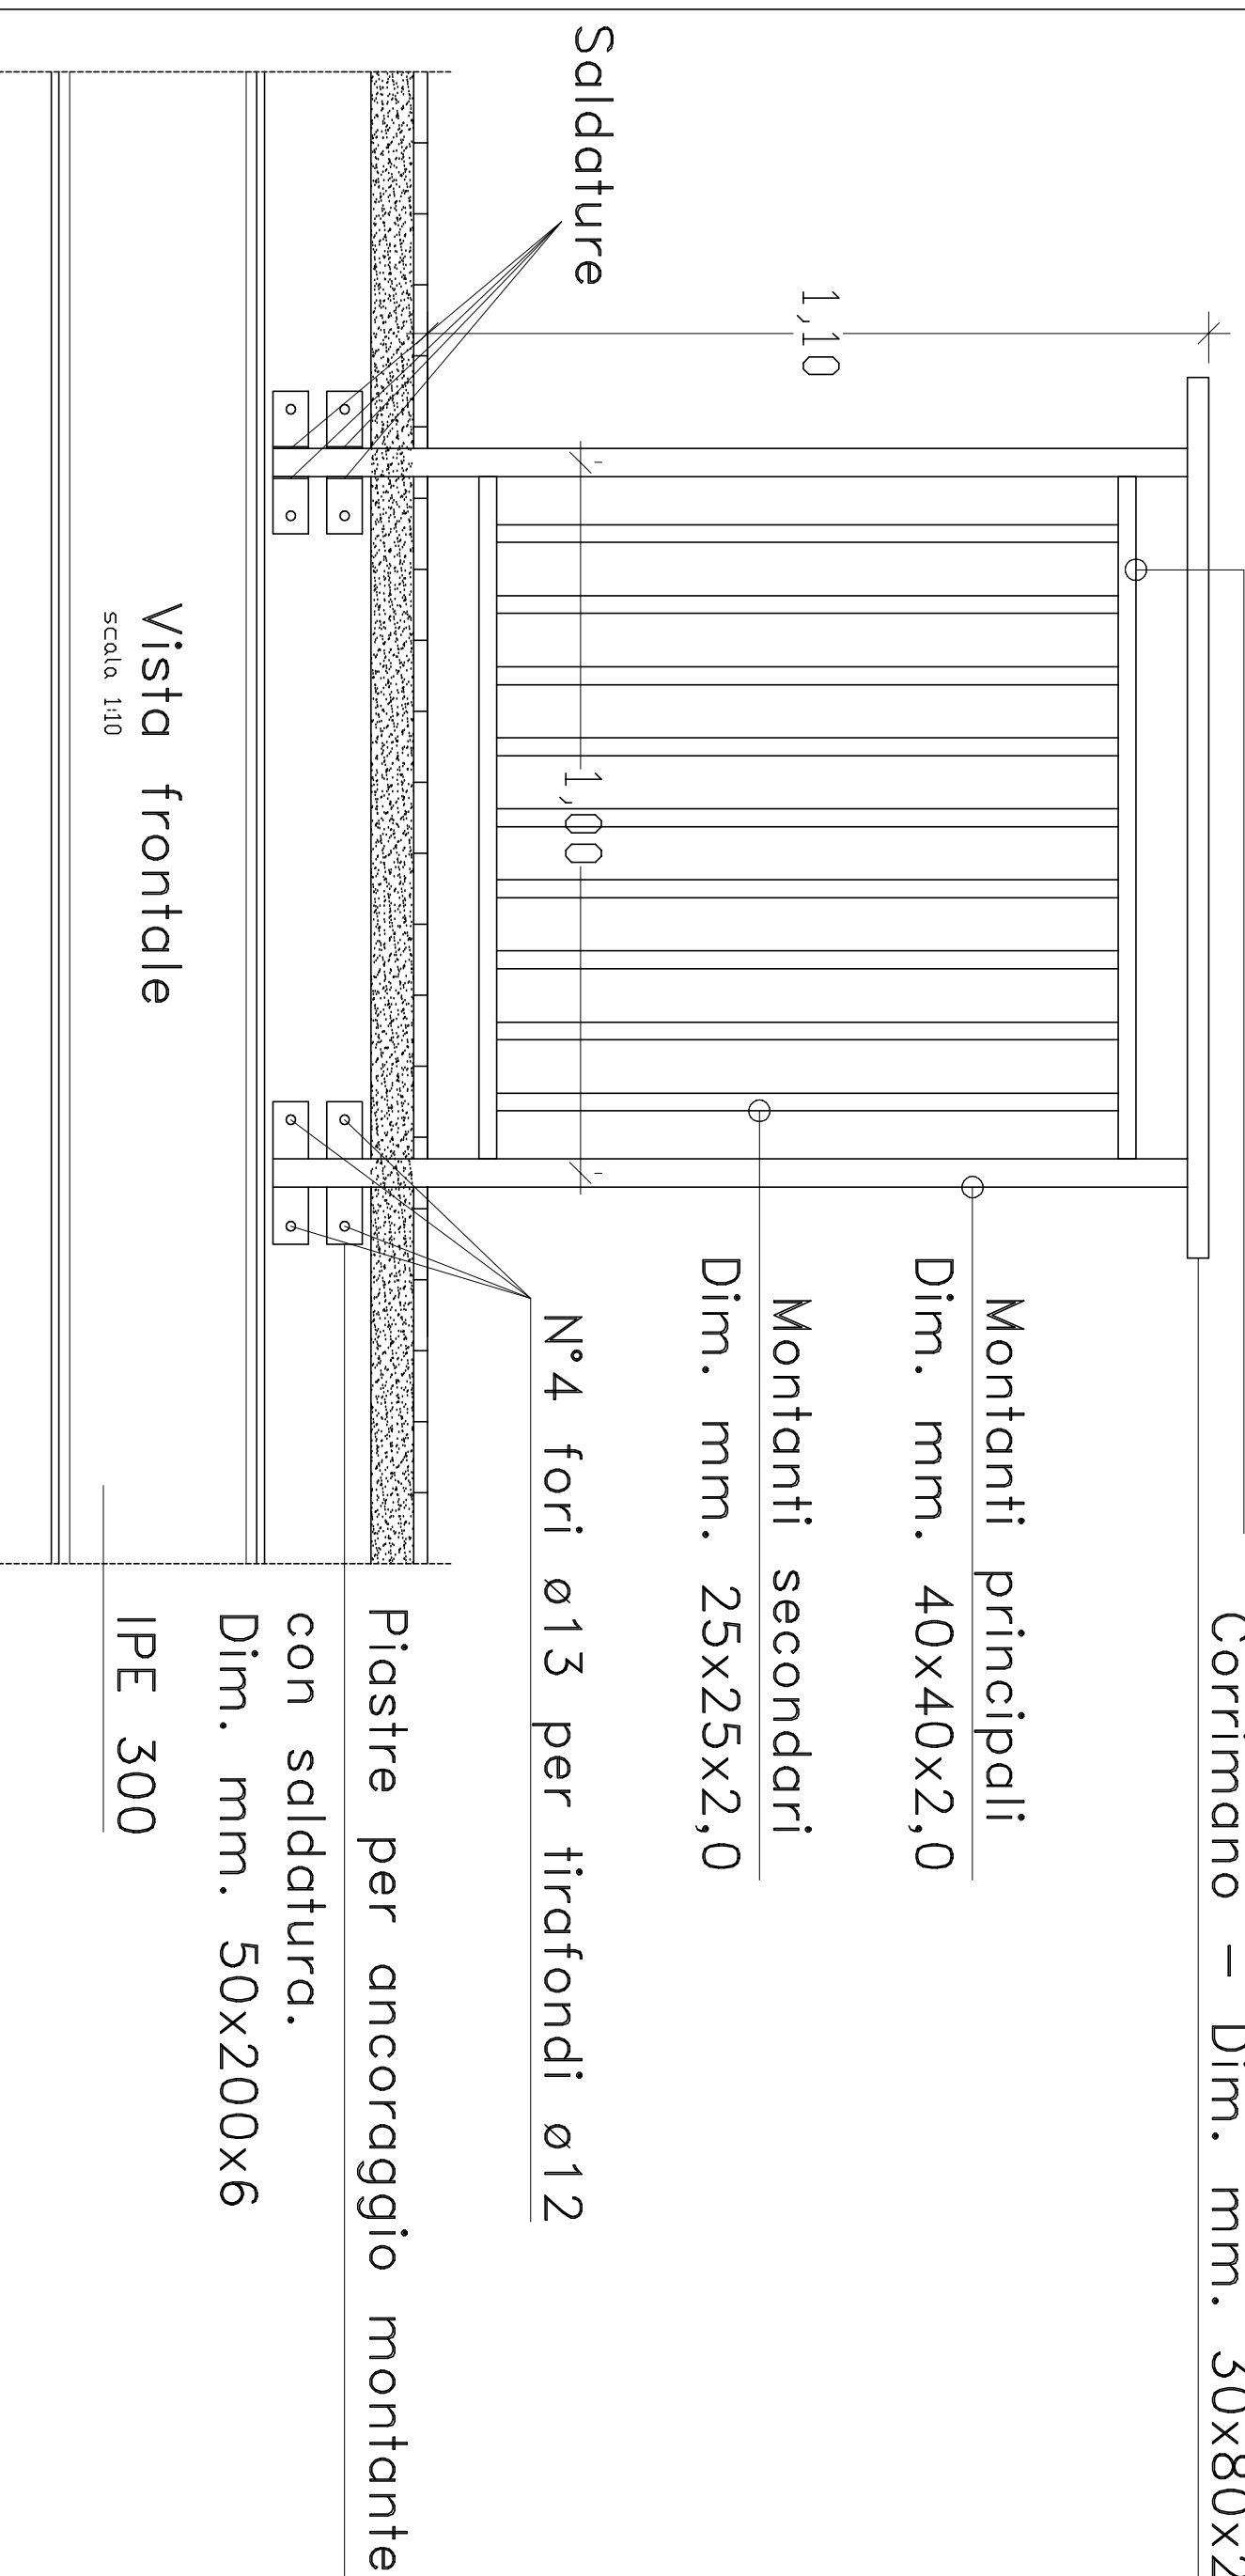

Corrimano – Dim. mm. 30x80x1,5

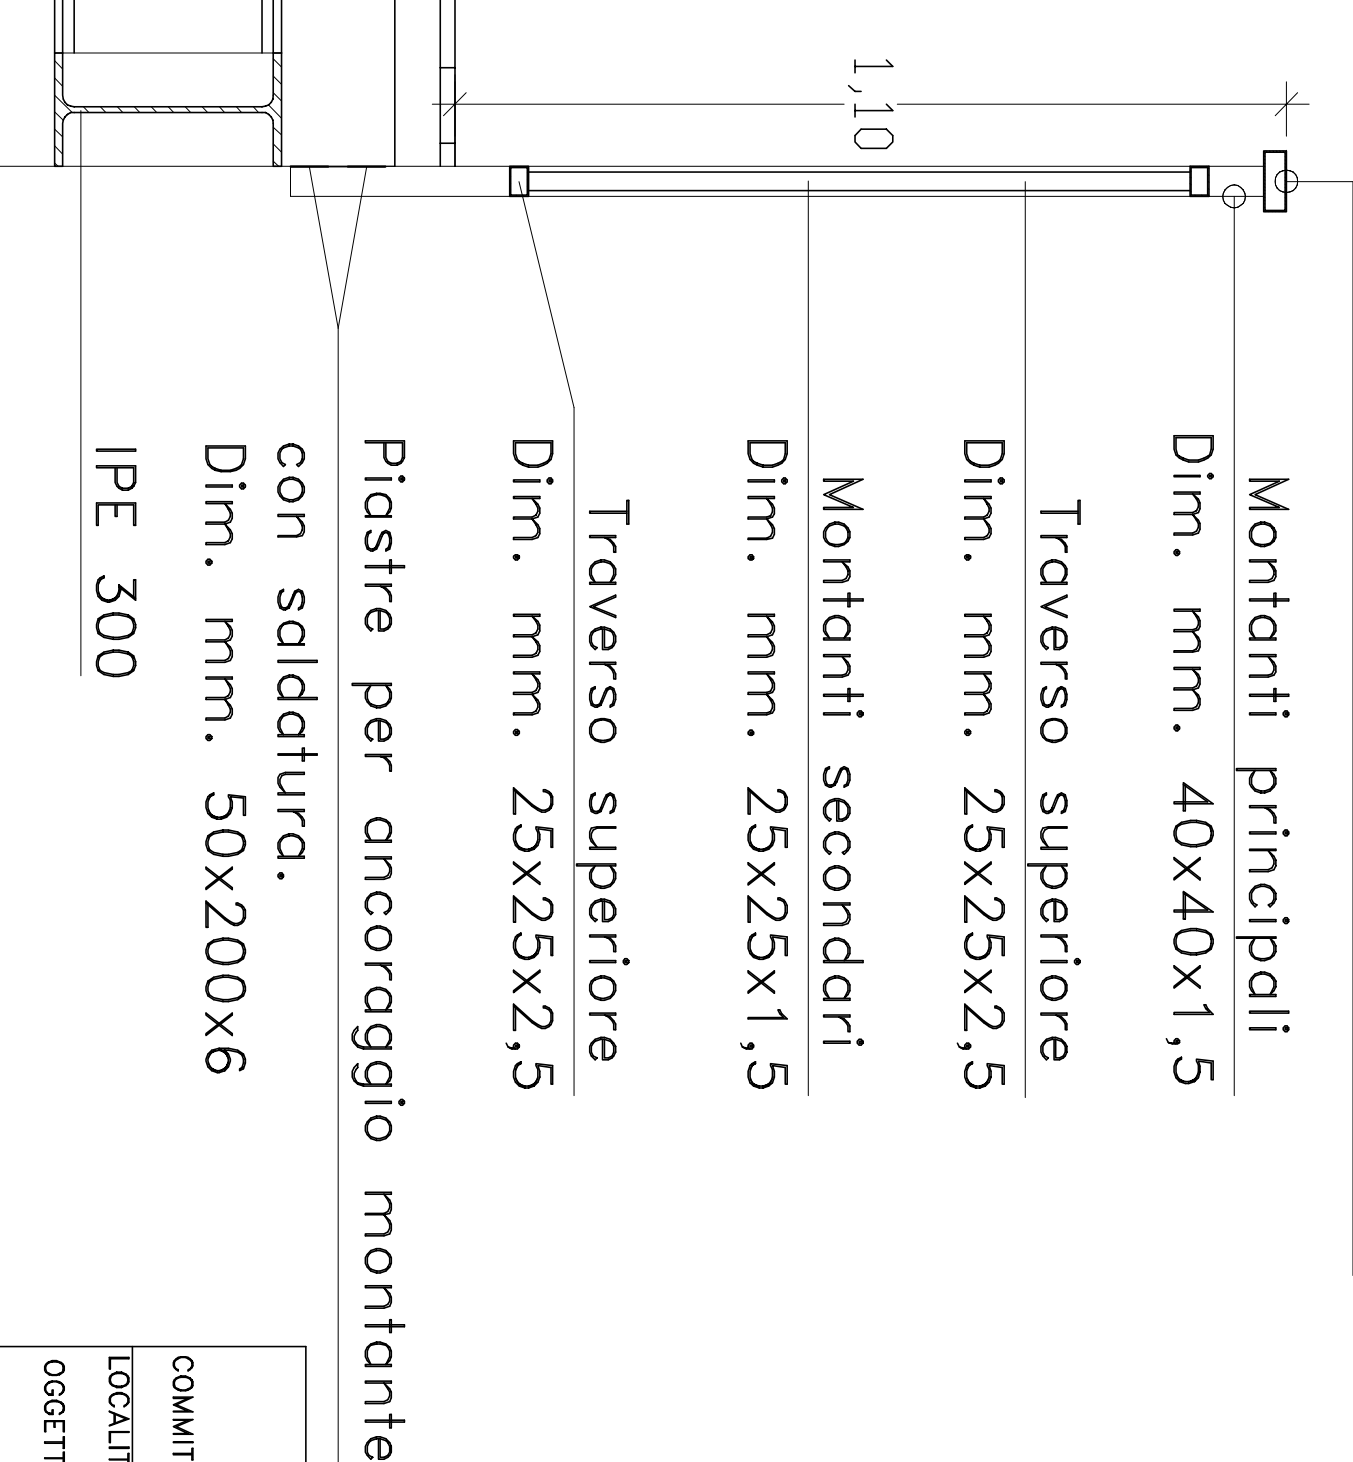

LOCALITÀ	Provv. Regione di Regusa	Rev.n.	Data
COMMITTENTE	Comune Pozzallo (RG)	INFRASTRUTTURE DI ASSISTENZA E CONTROLLO DEL PORTO DI POZZALLO E DEGLI AGGLOMERATI INDUSTRIALI	
OGGETTO	PARTICOLARE VETRATA OCCHIALE		
DESCRIZIONE	PARTICOLARE RINGHIERA		

Studio	C. MOLTISANTI	PROGETTO N.	S/71103	DATA
Dot. Ing.		Progettista:	Dot. Ing. C. Moltisanti	
Via Donato rco l n.8	Tel. 0931-411448	Direttore lavori:	Dot. Ing. C. Moltisanti	
		Collaboratori:	Dot. Ing. A. Moltisanti	
		Disegn.	S.G.	
		Tavolo	D1.30	

Questo disegno è di proprietà e non può essere riprodotto o ristampato senza la nostra autorizzazione.