

FT01




FT02



FT03



FT04

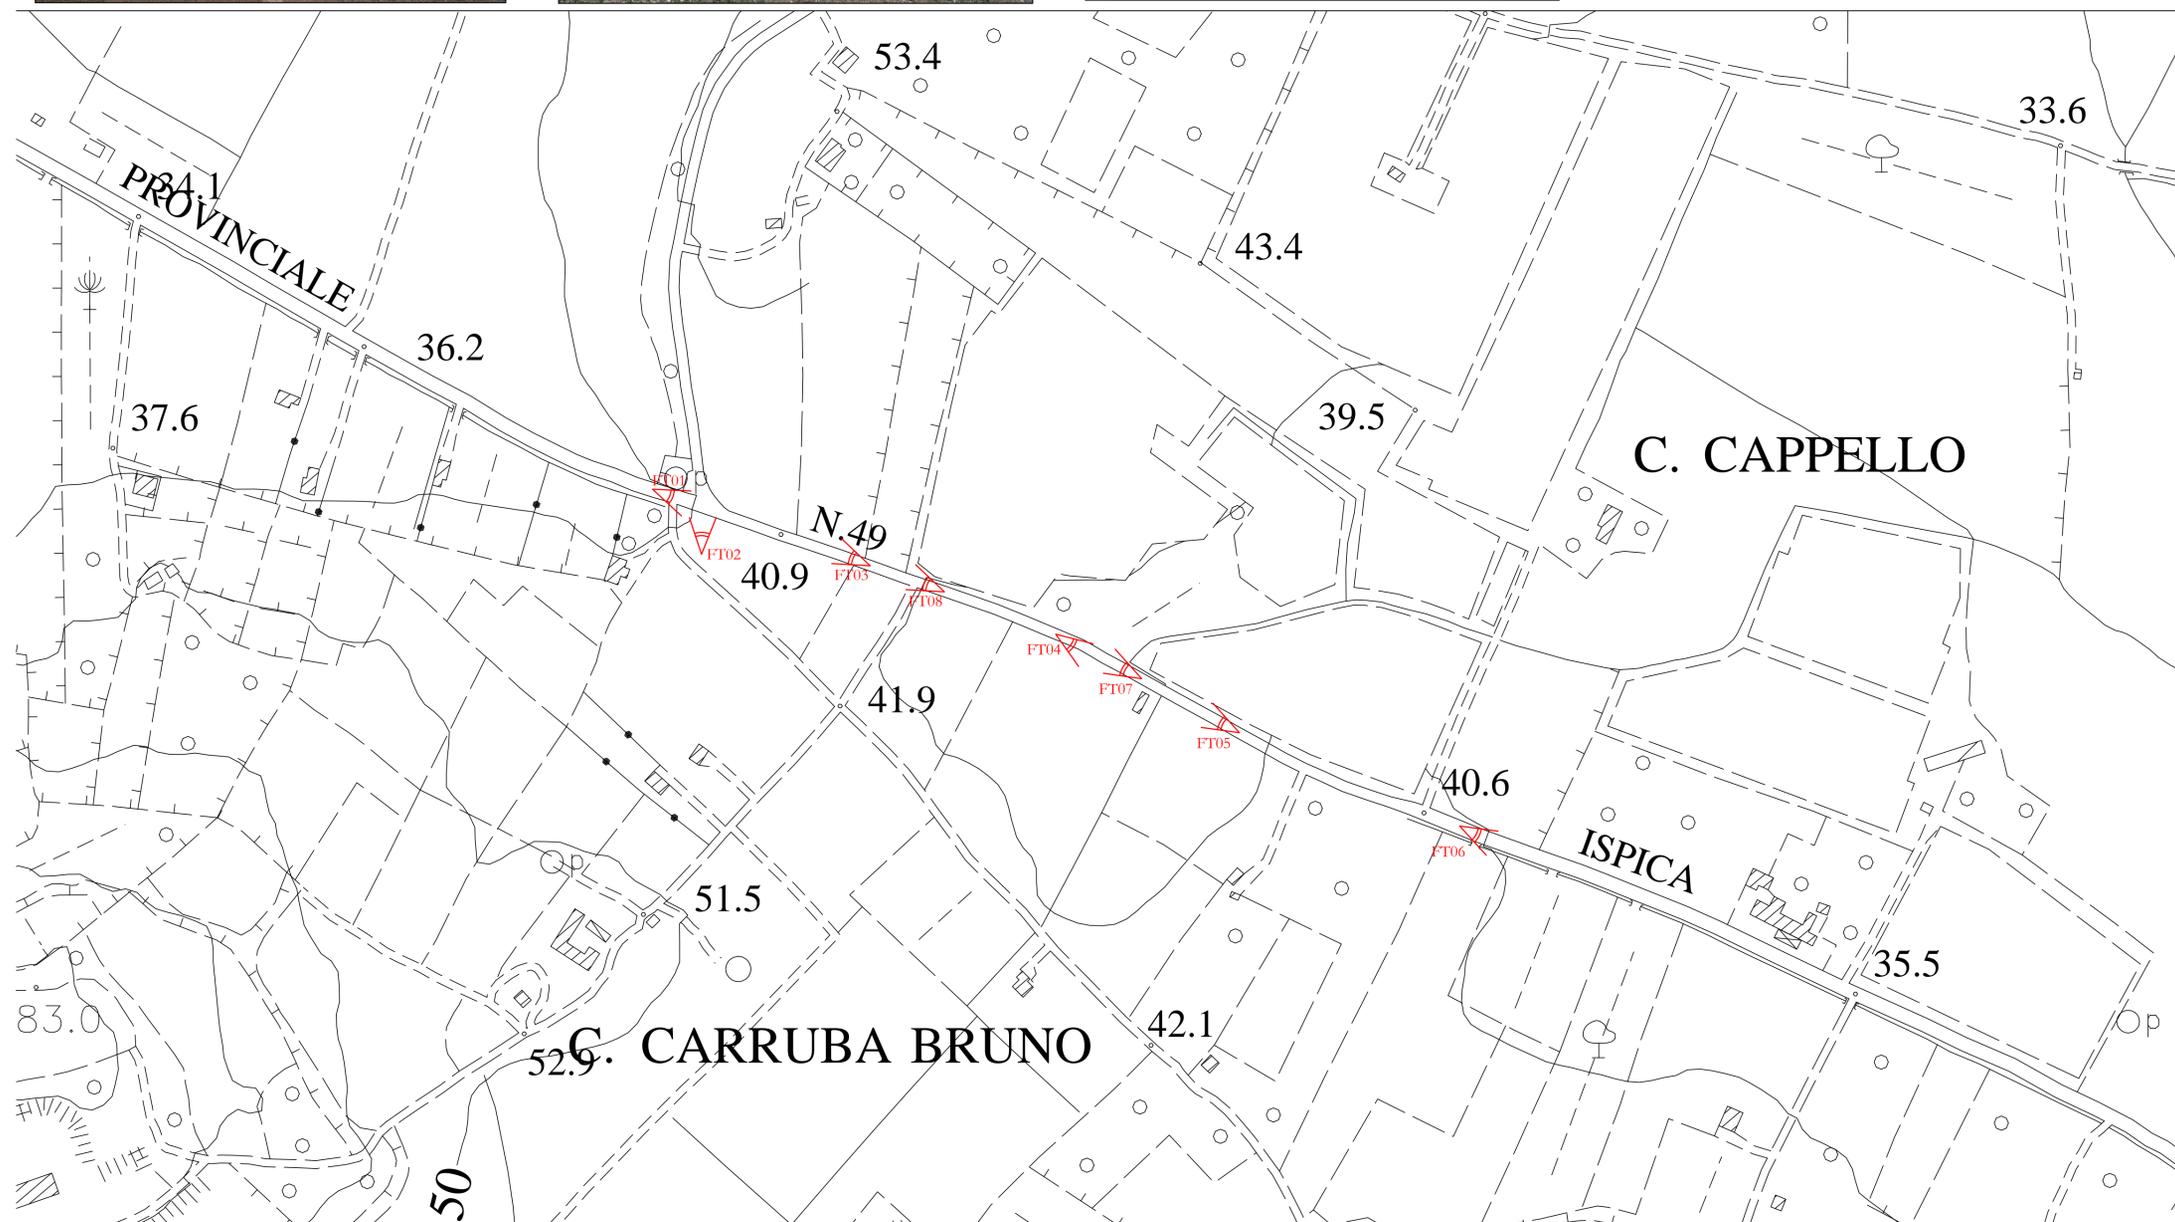

FT05



FT06



FT07



FT08



Regione siciliana
Provincia
Regionale di Ragusa

OGGETTO:
*Progetto di ammodernamento e reggimento
idraulica della S.P.N.49 ISPICA - PACHINO
dal KM.5+200 al KM. 5+700.*

TAVOLA N°
3

ELABORATO
ELABORATO FOTOGRAFICO

I TECNICI
*Ing. Massimo Frasca
Geom. Angelo La Cognata*

scala: 1/2000