

Regione siciliana  
Provincia  
Regionale di Ragusa


**OGGETTO:**  
*Progetto di ammodernamento e reggimento  
idraulica della S.P.N.49 ISPICA - PACHINO  
dal KM.5+200 al KM. 5+700.*

TAVOLA N°  
**5**

ELABORATO  
*PLANIMETRIA CON SOVRAPPOSIZIONE  
STATO DI FATTO E DI PROGETTO*

I TECNICI  
*Ing. Massimo Frasca  
Geom. Angelo La Cognata*

scala: **1/1000**

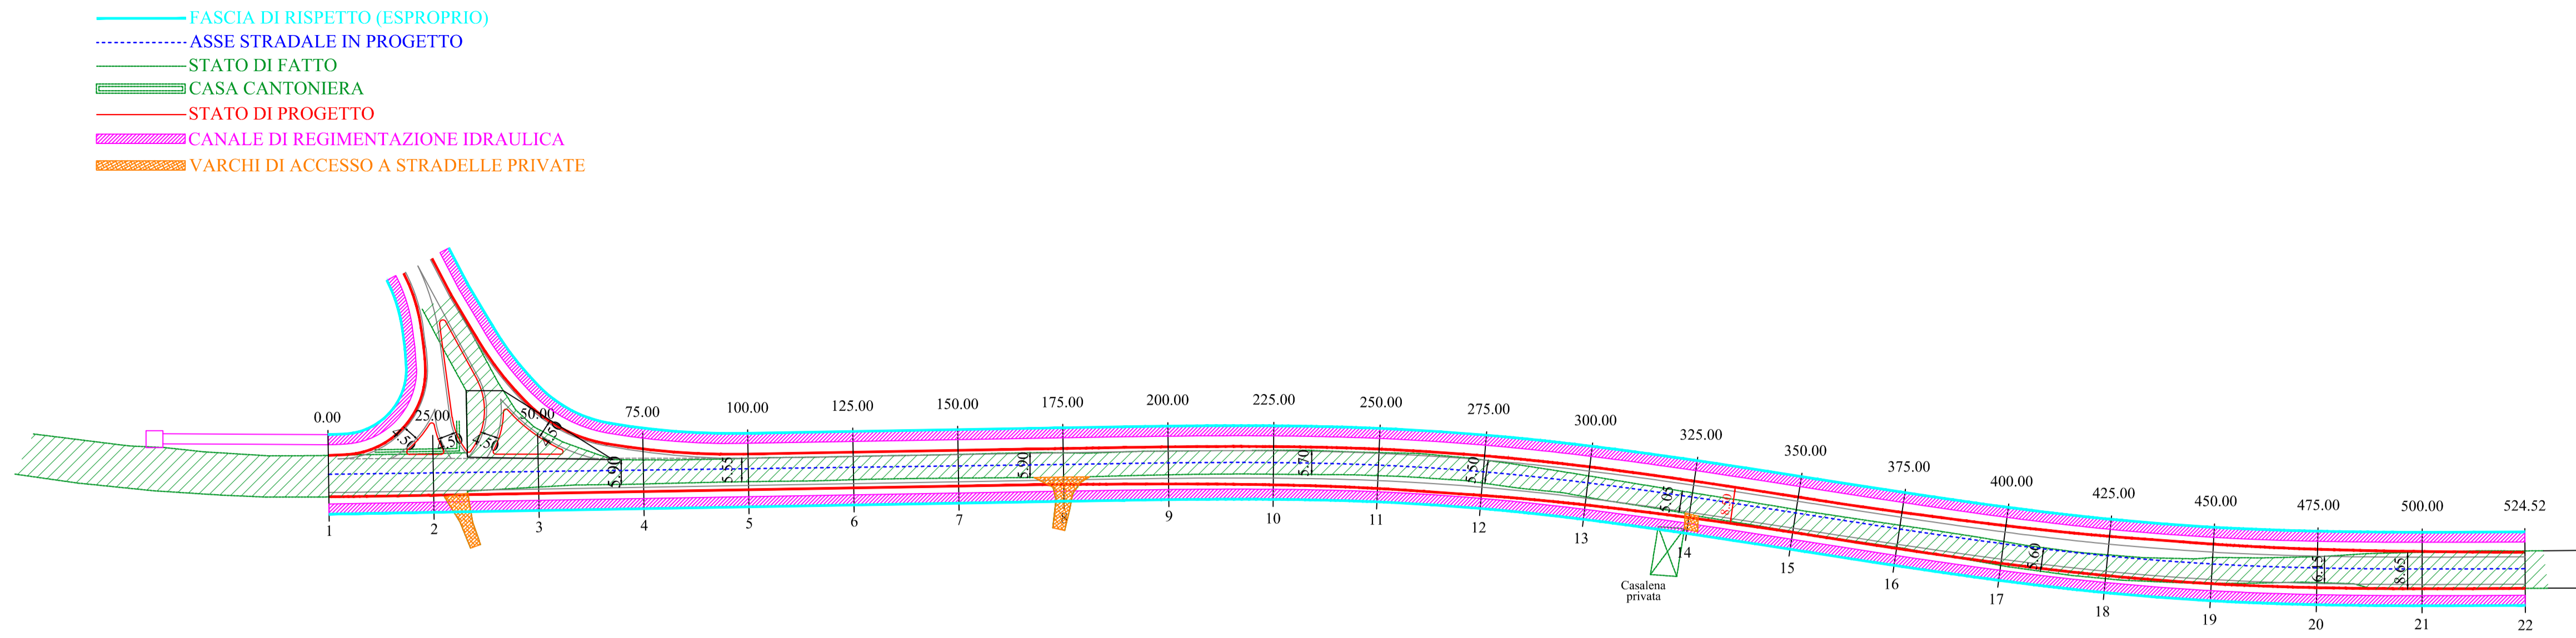

Regione siciliana  
Provincia  
Regionale di Ragusa

**OGGETTO:**  
*Progetto di ammodernamento e reggimento  
idraulica della S.P.N.49 ISPICA - PACHINO  
dal KM.5+200 al KM. 5+700.*

TAVOLA N°  
**5**

ELABORATO  
*PLANIMETRIA CON SOVRAPPOSIZIONE  
STATO DI FATTO E DI PROGETTO*

I TECNICI  
*Ing. Massimo Frasca  
Geom. Angelo La Cognata*

scala: **1/1000**

