Regione siciliana
Provincia
Regionale di Ragusa

OGGETTO:
Progetto di ammodernamento e reggimentazione idraulica della S.P.N.49 ISPICA - PACHINO dal KM.5+200 al KM. 5+700.

TAVOLA N°
6/b

ELABORATO
PROFILO LONGITUDINALE

I TECNICI
Ing. Massimo Frasca
Geom. Angelo La Cognata
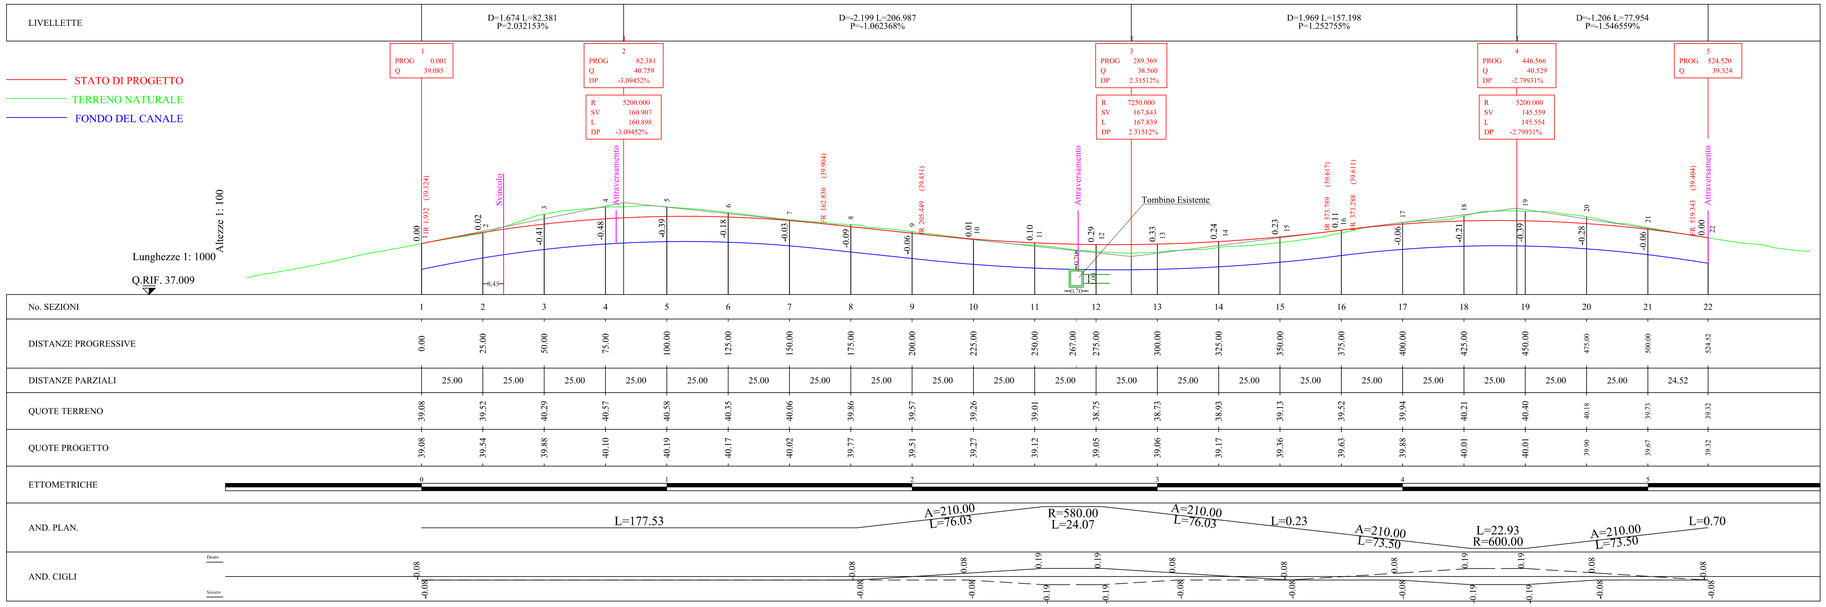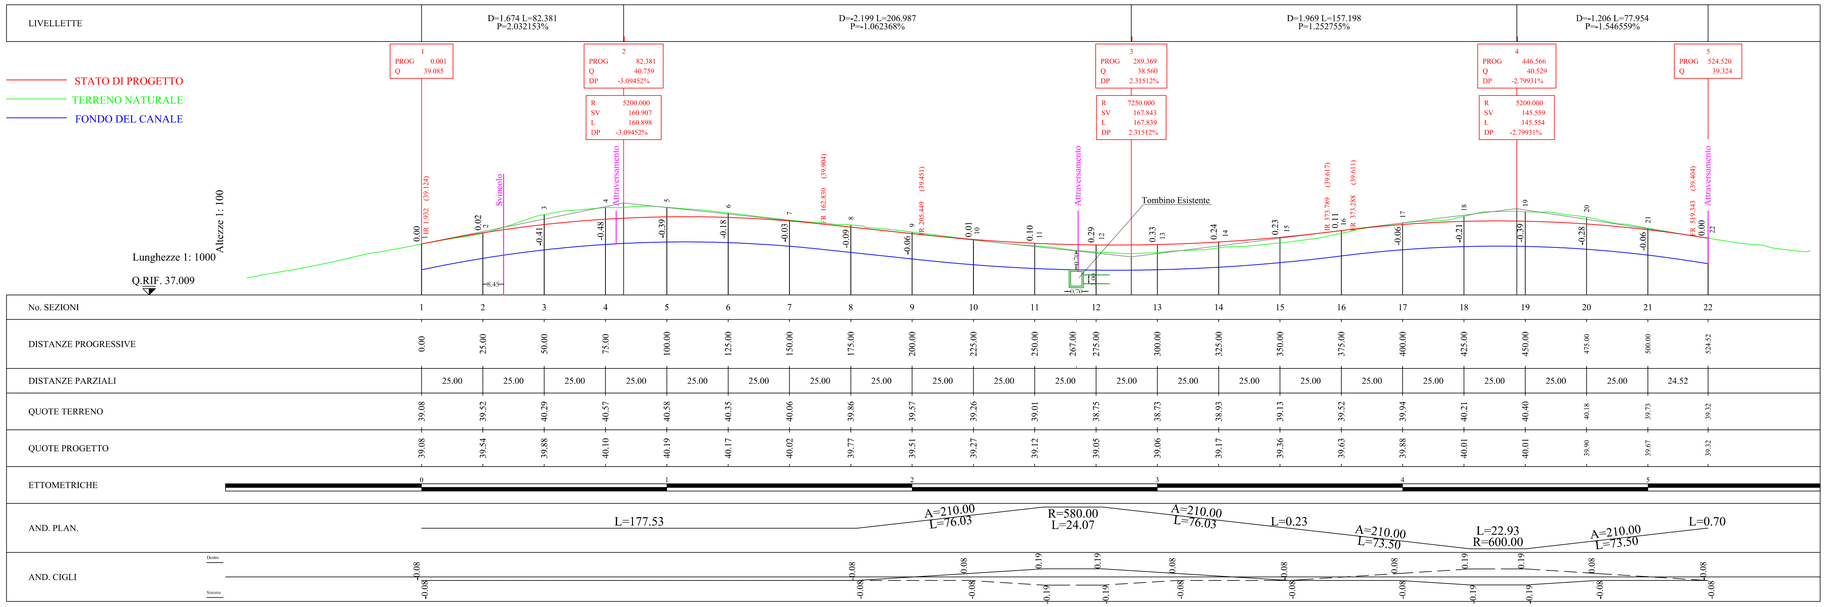
scala: **1/1000**