

Regione siciliana  
Provincia  
Regionale di Ragusa

**OGGETTO:**  
*Progetto di ammodernamento e reggimentazione  
idraulica della S.P.N.49 ISPICA - PACHINO  
dal KM.5+200 al KM. 5+700.*

TAVOLA N°

12

ELABORATO

*QUADERNO DELLE SEZIONI*


I TECNICI

*Ing. Massimo Frasca  
Geom. Angelo La Cognata*

scala: 1/100

PROFILO a  
 SEZIONE 1  
 PROGRESSIVA 0.00

STERRI E RIPORTI  
 S1 15.39 mq.  
 CASSONETTO  
 C1 3.41 mq.  
 BANCHINA  
 D1 0.36 mq.  
 D2 0.36 mq.  
 Totale: 0.72 mq.  
 CANALETTA  
 G1 0.82 mq.  
 G2 0.82 mq.  
 Totale: 1.64 mq.  
 MANTO D'USURA  
 a1 10.50 ml.

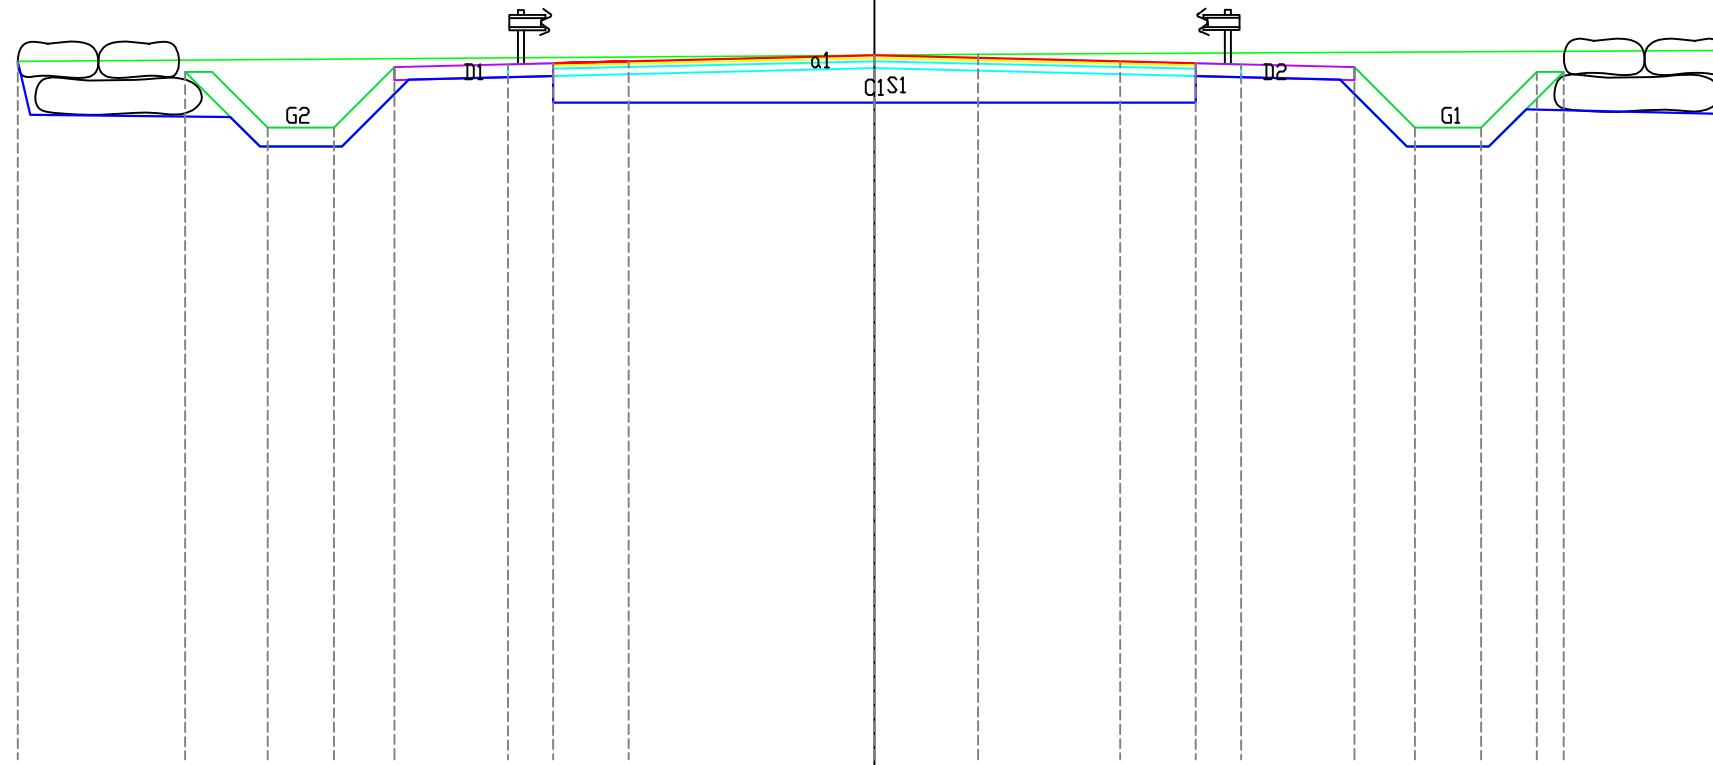


29.27

100  
100

PROGRESSIVE TERRENO	-11.33							0.00	1.37										11.29
PARZIALI TERRENO		11.33							1.37		9.92								
QUOTE TERRENO	39.00							39.09	39.10										39.15
PROGRESSIVE PROGETTO		9.12	8.03	7.15	6.35	4.85	4.25	3.25	0.00	3.25	4.25	4.85	6.35	7.15	8.03	8.77	9.12		
PARZIALI PROGETTO		1.09	0.88	0.80	1.50	0.60	1.00	3.25		3.25	1.00	0.60	1.50	0.80	0.88	0.74	0.35		
QUOTE PROGETTO		38.87	38.13	38.13	38.93	38.96	38.98	39.00	39.08		39.00	38.98	38.96	38.93	38.13	38.13	38.87	38.87	

PROFILO a  
 SEZIONE 2  
 PROGRESSIVA 25.00

STERRI E RIPORTI  
 S1 11.08 mq.  
 CASSONETTO  
 C1 3.40 mq.  
 BANCHINA  
 D1 0.36 mq.  
 CANALETTA  
 G1 0.81 mq.  
 MANTO D'USURA  
 a1 10.50 ml.

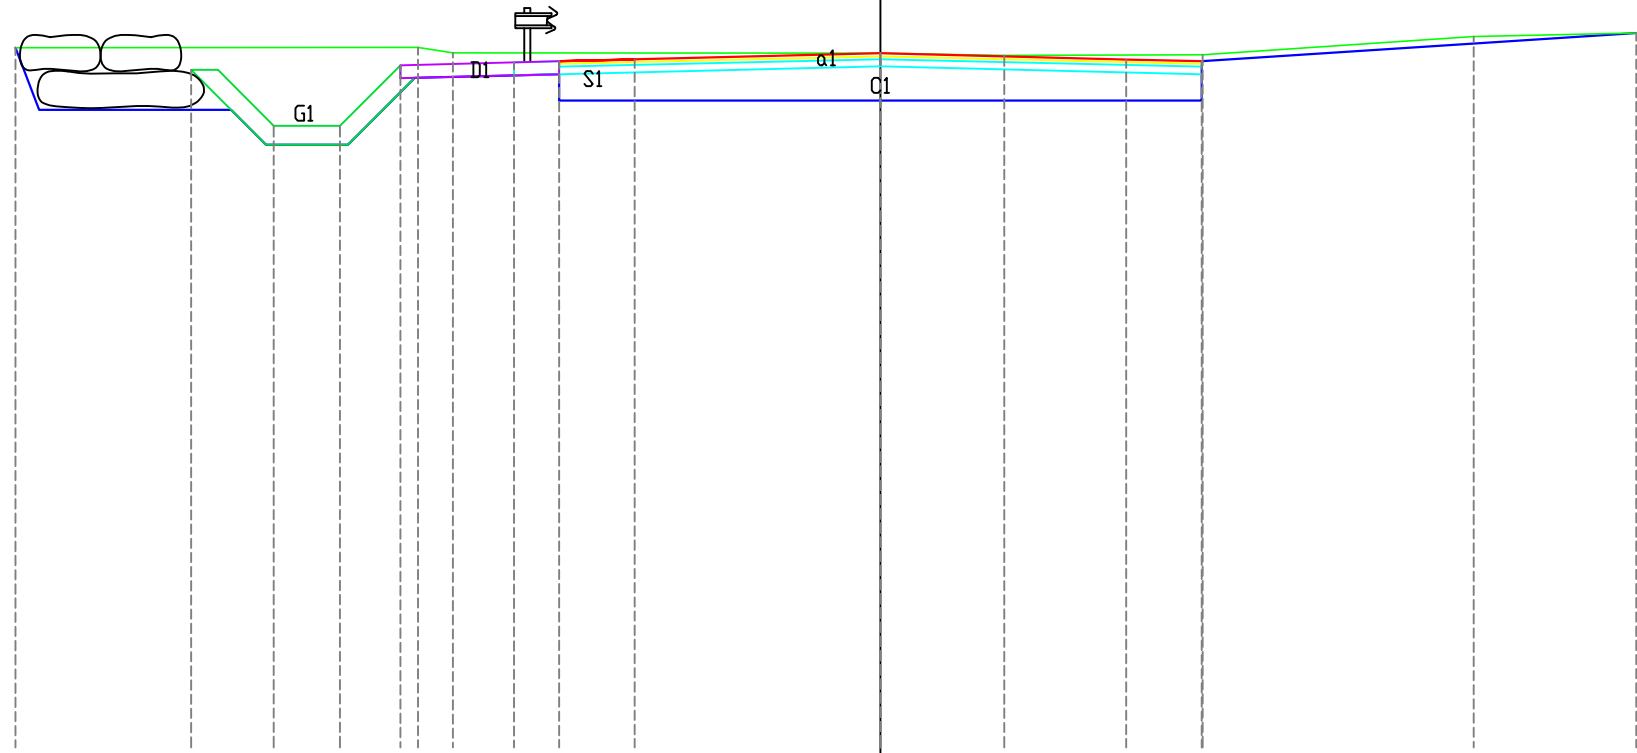


29.86 ▽	100	100
PROGRESSIVE TERRENO	-11.44	10.00
PARZIALI TERRENO	5.32	2.15
QUOTE TERRENO	39.62	39.81
PROGRESSIVE PROGETTO	9.12	4.25
PARZIALI PROGETTO	1.09	1.00
QUOTE PROGETTO	39.32	39.44

PROGRESSIVE TERRENO	-11.44		6.12	5.66	0.00	1.64	4.26	7.85	10.00
PARZIALI TERRENO		5.32	0.46		5.66	1.64	2.62	3.59	2.15
QUOTE TERRENO	39.62		39.62	39.55	39.54	39.52	39.52	39.76	39.81
PROGRESSIVE PROGETTO		9.12	8.03	7.15	6.35	4.85	4.25	3.25	
PARZIALI PROGETTO		1.09	0.88	0.80	1.50	0.60	1.00	3.25	
QUOTE PROGETTO		39.32	38.58	38.58	39.38	39.42	39.44	39.46	

PROFILO α  
 SEZIONE 3  
 PROGRESSIVA 50.00

STERRI E RIPORTI  
 S1 18.55 mq.  
 CASSONETTO  
 C1 3.43 mq.  
 BANCHINA  
 D1 0.35 mq.  
 CANALETTA  
 G1 0.83 mq.  
 MANTO D'USURA  
 α1 10.50 ml.

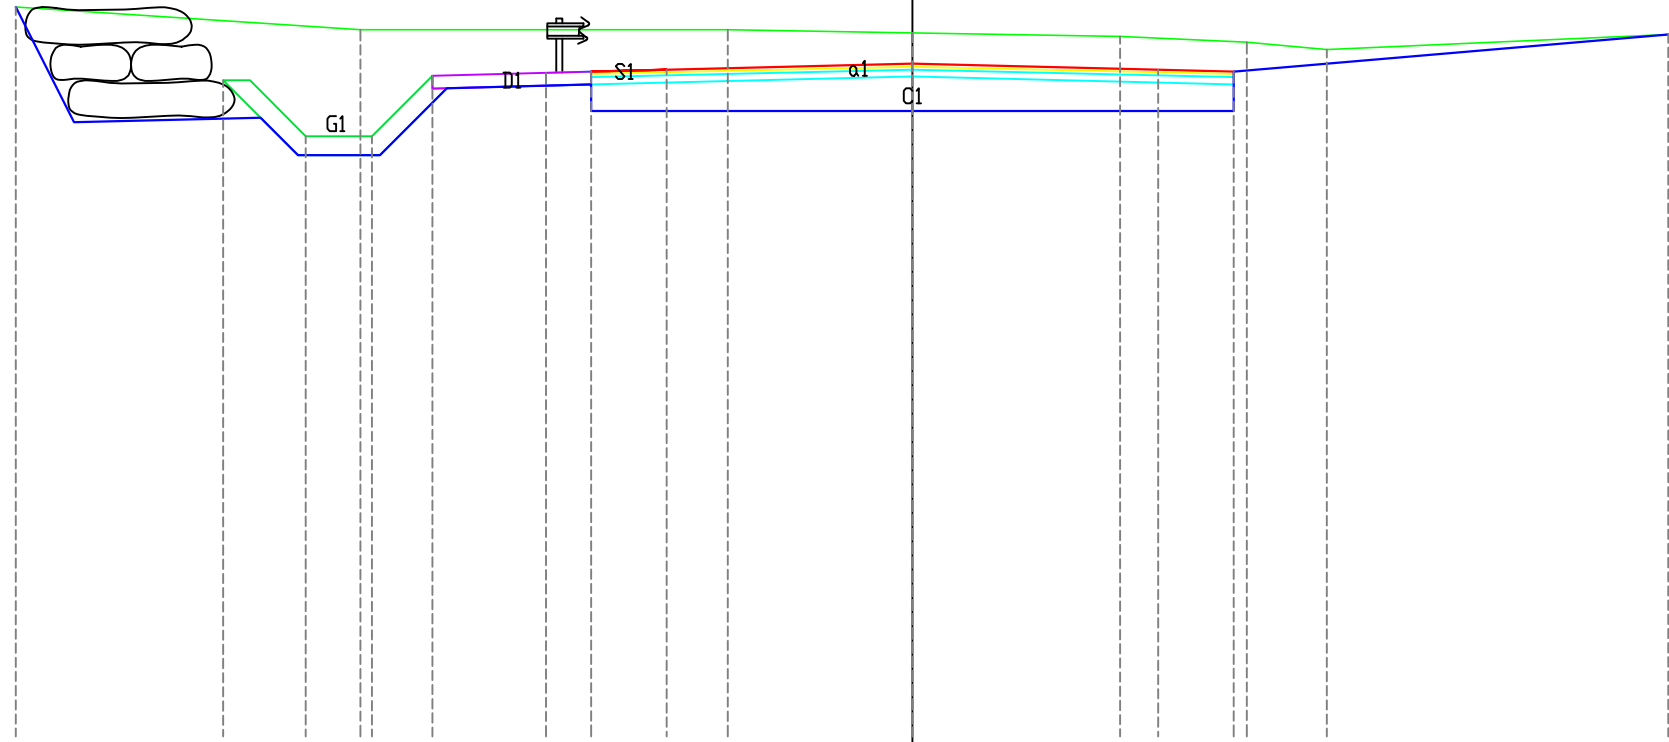

30.48	100	100															
PROGRESSIVE TERRENO	-11.86	7.30	-2.44	0.00	2.75	4.42	5.48	10.00									
PARZIALI TERRENO	4.56	4.86	2.44	2.75	1.67	1.06	4.52										
QUOTE TERRENO	40.63	40.33	40.33	40.29	40.24	40.16	40.06	40.27									
PROGRESSIVE PROGETTO	-9.12	8.03	-7.15	-6.35	-4.85	-4.25	-3.25	0.00	3.25	4.25	4.25	3.25	0.00	3.25	3.25	1.00	
PARZIALI PROGETTO	1.09	0.88	0.80	1.50	0.60	1.00	3.25	3.25	1.00								
QUOTE PROGETTO	39.66	38.92	38.92	39.72	39.76	39.77	39.80	39.88	39.80	39.77							




PROFILO a

SEZIONE 5

PROGRESSIVA 100.00

STERRI E RIPORTI  
 S1 22.70 mq.  
 BANCHINA  
 D1 0.36 mq.  
 D2 0.36 mq.  
 Totale: 0.72 mq.  
 CANALETTA  
 G1 0.81 mq.  
 G2 0.81 mq.  
 Totale: 1.62 mq.  
 MANTO D'USURA  
 a1 10.50 ml.

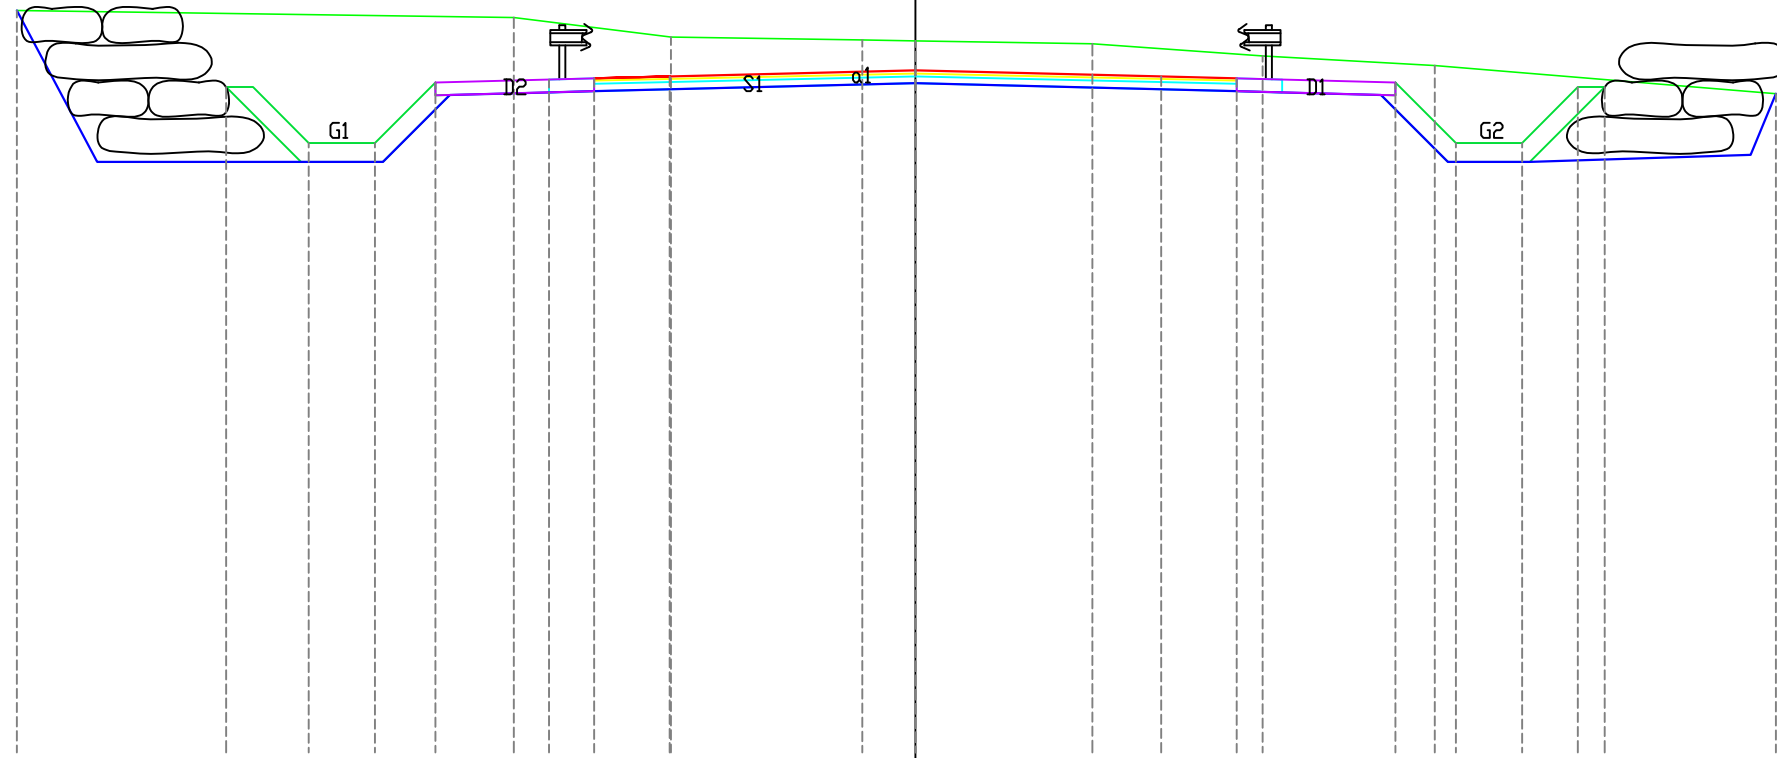

30.67  
 100  
 100

PROGRESSIVE TERRENO	-11.89				5.31		3.23		-0.70	0.00		2.34		4.59		6.87		11.38
PARZIALI TERRENO		6.58			2.08		2.53		0.70		2.34		2.25		2.28		4.51	
QUOTE TERRENO	40.98				40.89		40.63		40.59	40.58		40.54		40.38		40.25		39.88
PROGRESSIVE PROGETTO		-9.12	-8.03	-7.15	-6.35	-4.85	-4.25	-3.25	0.00		3.25	4.25		6.35	7.15	8.03	8.77	9.12
PARZIALI PROGETTO		1.09	0.88	0.80	1.50	0.60	1.00		3.25		3.25	1.00		2.10	0.80	0.88	0.74	0.35
QUOTE PROGETTO		39.97	39.23	39.23	40.03	40.07	40.09	40.11	40.19		40.11	40.09		40.03	39.23	39.23	39.97	39.97








PROFILO a  
 SEZIONE 8  
 PROGRESSIVA 175.00

STERRI E RIPORTI  
 S1 19.85 mq.  
 CASSONETTO  
 C1 3.41 mq.  
 BANCHINA  
 D1 0.35 mq.  
 D2 0.35 mq.  
 Totale: 0.70 mq.  
 CANALETTA  
 G1 0.84 mq.  
 G2 0.84 mq.  
 Totale: 1.68 mq.  
 MANTO D'USURA  
 a1 10.50 ml.

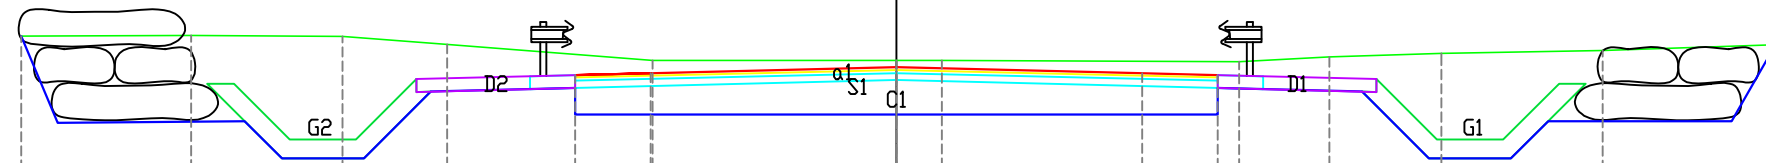


30.21

100  
 100

PROGRESSIVE TERRENO	-11.58	9.33	7.33	5.95		3.23	0.00	0.60		4.53	5.73	7.21	9.34	11.63
PARZIALI TERRENO		2.25	2.00	1.38	2.72	3.23	0.60	3.93	1.20	1.48	2.13	2.29		
QUOTE TERRENO	40.19	40.19	40.18	40.07		39.86	39.86		39.85	39.91	39.96	39.99		40.07
PROGRESSIVE PROGETTO					4.25	3.25	0.00	3.25	4.25					
PARZIALI PROGETTO					1.00	3.25	3.25	1.00						
QUOTE PROGETTO					39.67	39.69	39.77	39.69	39.67					

PROFILO a  
 SEZIONE 9  
 PROGRESSIVA 200.00

STERRI E RIPORTI  
 S1 14.78 mq.  
 CASSONETTO  
 C1 3.21 mq.  
 BANCHINA  
 D1 0.36 mq.  
 D2 0.36 mq.  
 Totale: 0.72 mq.  
 CANALETTA  
 G1 0.83 mq.  
 G2 0.83 mq.  
 Totale: 1.66 mq.  
 MANTO D'USURA  
 a1 10.50 ml.

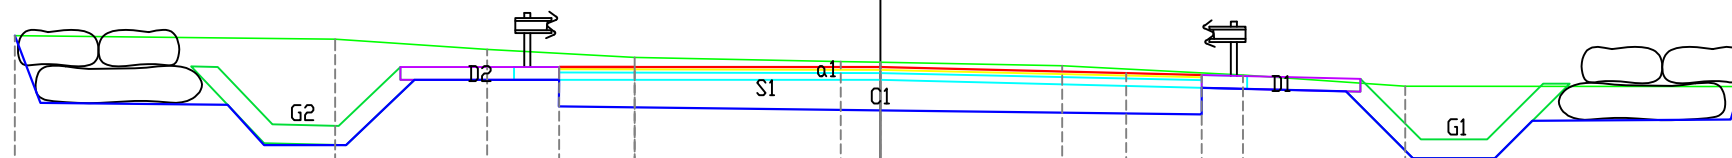


29.77

100  
 100

PROGRESSIVE TERRENO	-11.45	7.22	5.20	3.25	0.53	0.00	2.40	4.79	6.94	11.38
PARZIALI TERRENO		4.23	2.02	1.95	2.72	0.53	2.40	2.39	2.15	4.44
QUOTE TERRENO	39.92	39.88	39.74	39.64	39.58	39.57	39.53	39.40	39.25	39.25
PROGRESSIVE PROGETTO			4.25	3.25	0.00	3.25	4.25			
PARZIALI PROGETTO			1.00	3.25	3.25	1.00				
QUOTE PROGETTO			39.51	39.51	39.51	39.43	39.40			

PROFILO a  
 SEZIONE 10  
 PROGRESSIVA 225.00

STERRI E RIPORTI  
 S1 2.82 mq.  
 S2 0.29 mq.  
 S3 7.42 mq.  
 Totale S: 10.53 mq.  
 CASSONETTO  
 C1 2.97 mq.  
 BANCHINA  
 D1 0.36 mq.  
 D2 0.35 mq.  
 Totale: 0.71 mq.  
 CANALETTA  
 G1 0.84 mq.  
 G2 0.81 mq.  
 Totale: 1.65 mq.  
 MANTO D'USURA  
 a1 10.50 ml.

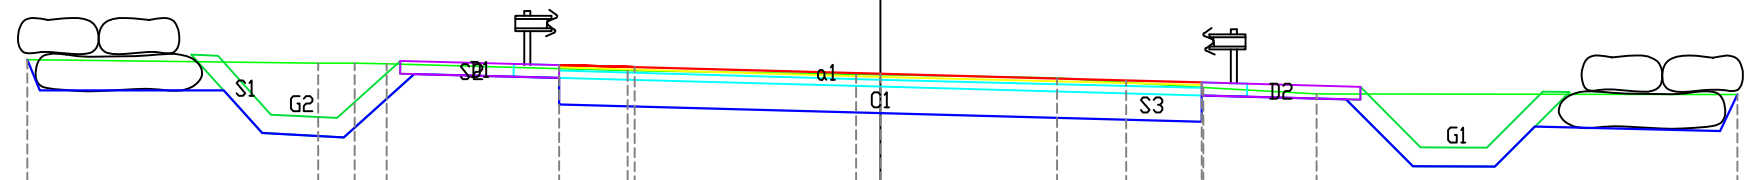


29.41  
 100  
 100

PROGRESSIVE TERRENO	-11.29	7.44	6.96	6.54	3.35	0.32	2.34	4.27	5.77	11.34
PARZIALI TERRENO	3.85	0.48	0.42	3.19	3.03	2.66	1.93	1.50	5.57	
QUOTE TERRENO	39.46	39.41	39.41	39.40	39.31	39.26	39.22	39.09	39.00	39.00
PROGRESSIVE PROGETTO					4.25	3.25	0.00	3.25	4.25	
PARZIALI PROGETTO				1.00	3.25	3.25	1.00			
QUOTE PROGETTO				39.39	39.36	39.27	39.18	39.15		

PROFILO a  
 SEZIONE 11  
 PROGRESSIVA 250.00

STERRI E RIPORTI  
 S1 0.09 mq.  
 S2 0.74 mq.  
 S3 0.10 mq.  
 S4 8.68 mq.  
 Totale S: 9.61 mq.  
 R1 0.33 mq.  
 CASSONETTO  
 C1 3.00 mq.  
 BANCHINA  
 D1 0.35 mq.  
 D2 0.35 mq.  
 Totale: 0.70 mq.  
 CANALETTA  
 G1 0.83 mq.  
 G2 0.83 mq.  
 Totale: 1.66 mq.  
 MANTO D'USURA  
 a1 10.50 ml.

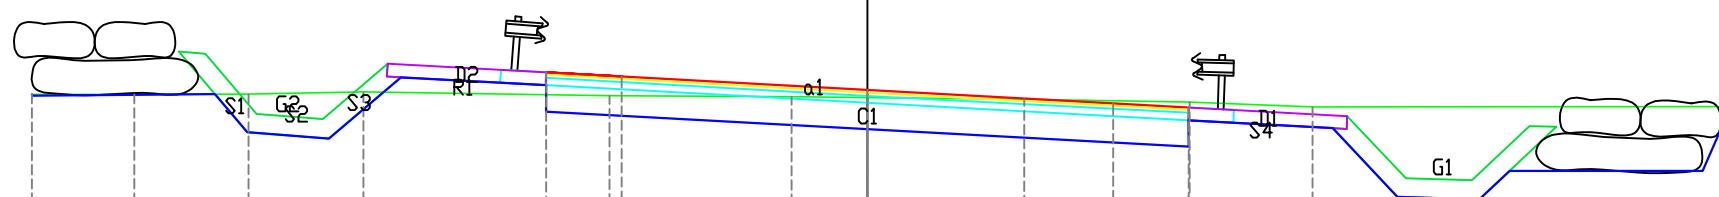


29.19  
 100  
 100

PROGRESSIVE TERRENO	-11.06	9.70	8.19	6.67		3.41	-1.00	0.00		2.07	4.26	5.89		11.42
PARZIALI TERRENO		1.36	1.51	1.52		3.26	2.41	1.00	2.07	2.19	1.63		5.53	
QUOTE TERRENO	39.06	39.06	39.06	39.09		39.04	39.02	39.01		38.99	38.95	38.89		38.89
PROGRESSIVE PROGETTO						4.25	3.25		0.00		3.25	4.25		
PARZIALI PROGETTO						1.00	3.25		3.25		1.00			
QUOTE PROGETTO						39.35	39.29	39.12		38.94	38.88			

PROFILO a  
 SEZIONE 12  
 PROGRESSIVA 275.00


STERRI E RIPORTI  
 S1 0.14 mq.  
 S2 0.00 mq.  
 S3 1.97 mq.  
 S4 0.00 mq.  
 S4 0.17 mq.  
 S5 3.69 mq.  
 Totale S: 5.97 mq.  
 R1 0.72 mq.  
 R2 0.00 mq.  
 R3 0.00 mq.  
 R4 0.09 mq.  
 R5 1.01 mq.  
 Totale R: 1.82 mq.  
 CASSONETTO  
 C1 2.99 mq.  
 BANCHINA  
 D1 0.35 mq.  
 D2 0.35 mq.  
 Totale: 0.70 mq.  
 CANALETTA  
 G1 0.82 mq.  
 G2 0.82 mq.  
 Totale: 1.64 mq.  
 MANTO D'USURA  
 a1 10.50 ml.

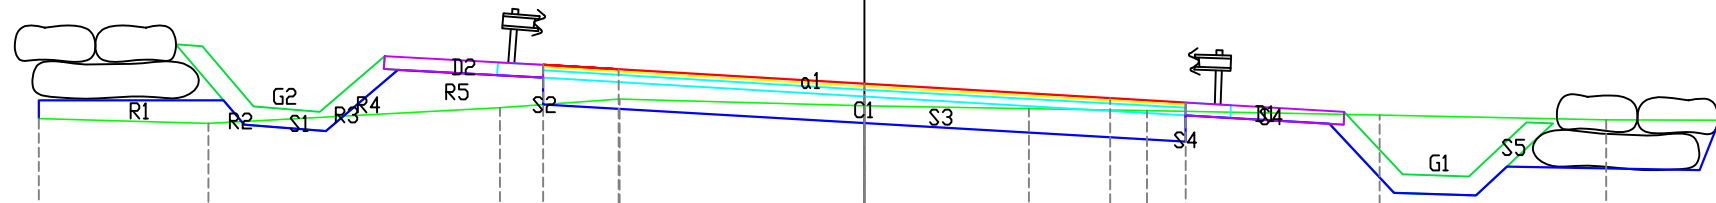

28.88 ▼	100	100
PROGRESSIVE TERRENO	-10.93	11.31
PARZIALI TERRENO	2.25	1.50
QUOTE TERRENO	38.58	38.56
PROGRESSIVE PROGETTO	-4.25	4.25
PARZIALI PROGETTO	1.00	1.00
QUOTE PROGETTO	39.29	38.80

PROFILO a  
 SEZIONE 13  
 PROGRESSIVA 300.00

STERRI E RIPORTI  
 S1 0.00 mq.  
 S2 0.20 mq.  
 S3 0.00 mq.  
 S4 0.03 mq.  
 S5 1.58 mq.  
 S6 2.59 mq.  
 Totale S: 4.40 mq.  
 R1 1.02 mq.  
 R2 1.04 mq.  
 R3 0.01 mq.  
 R4 0.00 mq.  
 R5 0.10 mq.  
 R6 0.03 mq.  
 Totale R: 2.20 mq.  
 BANCHINA  
 D1 0.36 mq.  
 D2 0.35 mq.  
 Totale: 0.71 mq.  
 CANALETTA  
 G1 0.84 mq.  
 G2 0.84 mq.  
 Totale: 1.68 mq.  
 MANTO D'USURA  
 a1 10.50 ml.

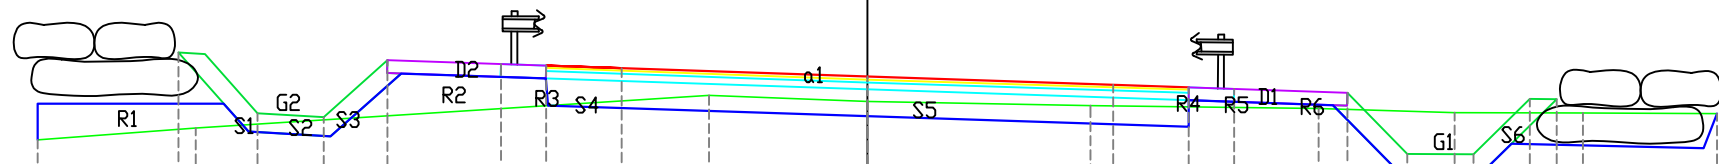


28.75  
 100  
 100

PROGRESSIVE TERRENO		-10.98		-8.89						-2.09		0.00				2.95				5.97		7.77		9.47		11.24
PARZIALI TERRENO			2.09			6.80				2.09		2.95		3.02		1.80		1.70		1.77						
QUOTE TERRENO		38.22		38.38						38.82		38.73		38.68		38.64		38.59		38.58		38.57				
PROGRESSIVE PROGETTO			-9.12	-8.07	-7.19	-6.35		-4.85	-4.25	-3.25		0.00		3.25	4.25	4.85		6.35	7.14	8.02		8.76	9.12			
PARZIALI PROGETTO			1.05	0.88	0.84	1.50		0.60	1.00		3.25		3.25	1.00	0.60	1.50		0.79	0.88	0.74		0.36				
QUOTE PROGETTO			39.38	38.58	38.53	39.28		39.23	39.21	39.17		39.06		38.95	38.92	38.90		38.85	38.04	38.03		38.77	38.76			

PROFILO a  
 SEZIONE 14  
 PROGRESSIVA 325.00

STERRI E RIPORTI  
 S1 0.00 mq.  
 S2 2.02 mq.  
 S3 0.00 mq.  
 S4 0.01 mq.  
 S5 0.00 mq.  
 S6 3.11 mq.  
 Totale S: 5.14 mq.  
 R1 1.47 mq.  
 R2 0.00 mq.  
 R3 0.17 mq.  
 R4 0.02 mq.  
 R5 1.66 mq.  
 R6 0.05 mq.  
 Totale R: 3.37 mq.  
 CASSONETTO  
 C1 3.17 mq.  
 BANCHINA  
 D1 0.35 mq.  
 D2 0.36 mq.  
 Totale: 0.71 mq.  
 CANALETTA  
 G1 0.82 mq.  
 G2 0.82 mq.  
 Totale: 1.64 mq.  
 MANTO D'USURA  
 a1 10.50 ml.

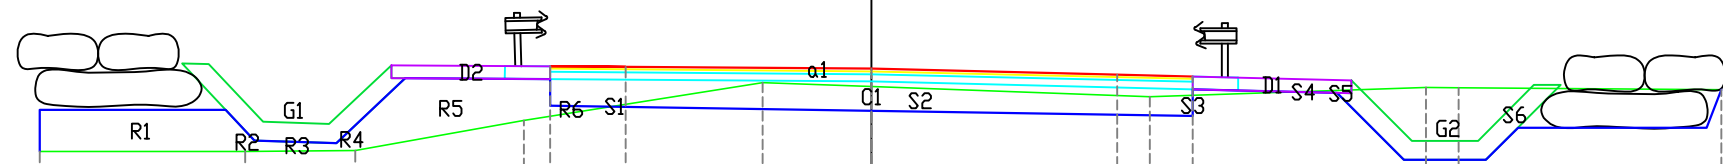


28.72  
 100  
 100

PROGRESSIVE TERRENO	11.00	8.29	6.83	4.60		1.44	0.00		3.68		7.34	11.24
PARZIALI TERRENO		2.71	1.46	2.23	3.16	1.44	3.68	3.66	0.43	3.47		
QUOTE TERRENO	38.07	38.07	38.08	38.48	38.98	38.93	38.79	38.92	38.91	38.88		
PROGRESSIVE PROGETTO				4.25	3.25	0.00	3.25	4.25				
PARZIALI PROGETTO				1.00	3.25	3.25	1.00					
QUOTE PROGETTO				39.19	39.19	39.17	39.09	39.06				

PROFILO a  
 SEZIONE 15  
 PROGRESSIVA 350.00

STERRI E RIPORTI  
 S1 0.16 mq.  
 S2 2.42 mq.  
 S3 1.52 mq.  
 S4 0.00 mq.  
 Totale S: 4.10 mq.  
 R1 0.73 mq.  
 R2 0.08 mq.  
 R3 1.48 mq.  
 R4 0.08 mq.  
 R5 0.00 mq.  
 Totale R: 2.37 mq.  
 CASSONETTO  
 C1 3.40 mq.  
 BANCHINA  
 D1 0.35 mq.  
 D2 0.35 mq.  
 Totale: 0.70 mq.  
 CANALETTA  
 G1 0.83 mq.  
 G2 0.83 mq.  
 Totale: 1.66 mq.  
 MANTO D'USURA  
 a1 10.50 ml.

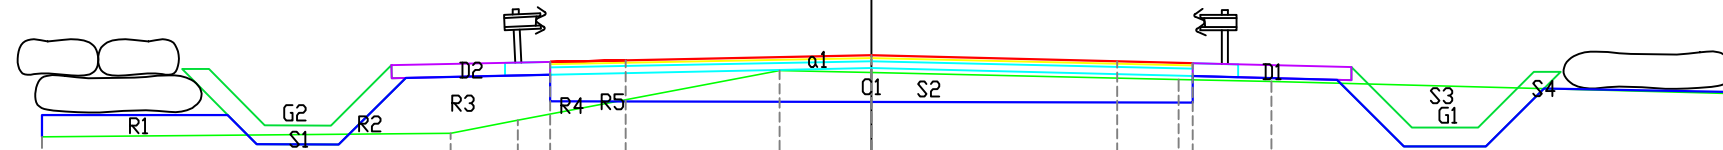


28.92  
 100  
 100

PROGRESSIVE TERRENO	-10.98	5.57	4.68		-1.22	0.00		4.06	5.29		11.40
PARZIALI TERRENO		5.41	0.89	3.46	1.22	4.06	1.23	6.11			
QUOTE TERRENO	38.28	38.32	38.50		39.16	39.13	39.04	39.01		38.85	
PROGRESSIVE PROGETTO			4.25	3.25		0.00	3.25	4.25			
PARZIALI PROGETTO			1.00	3.25		3.25	1.00				
QUOTE PROGETTO		39.27	39.29		39.36		39.28	39.25			



PROFILO a  
 SEZIONE 16  
 PROGRESSIVA 375.00

STERRI E RIPORTI  
 S1 0.41 mq.  
 S2 0.72 mq.  
 S3 0.08 mq.  
 S4 0.11 mq.  
 S5 3.09 mq.  
 S6 0.04 mq.  
 S7 0.00 mq.  
 S8 1.56 mq.  
 Totale S: 6.01 mq.  
 R1 0.69 mq.  
 R2 0.00 mq.  
 R3 0.24 mq.  
 Totale R: 0.93 mq.  
 CASSONETTO  
 C1 3.19 mq.  
 BANCHINA  
 D1 0.35 mq.  
 D2 0.35 mq.  
 Totale: 0.70 mq.  
 CANALETTA  
 G1 0.83 mq.  
 G2 0.84 mq.  
 Totale: 1.67 mq.  
 MANTO D'USURA  
 a1 10.50 ml.

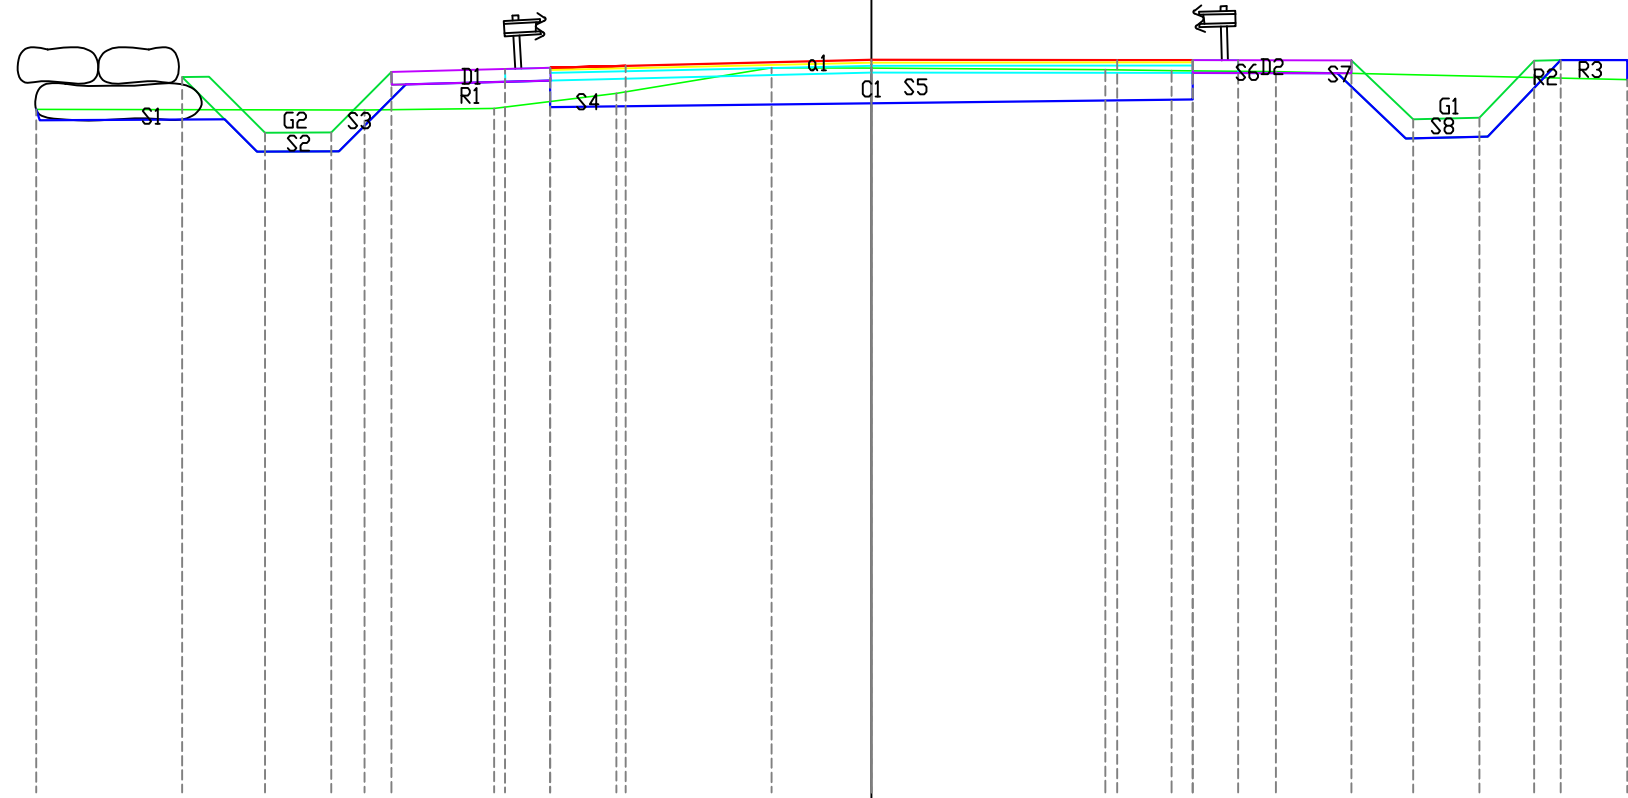


29.44

100  
 100

PROGRESSIVE TERRENO	-11.05			6.71	4.99	3.38	-1.32	0.00		3.09	3.97	5.35		10.00			
PARZIALI TERRENO		4.34		1.72	1.61	2.06	1.32		3.09	0.88	1.38		4.65				
QUOTE TERRENO	38.97			38.97	38.99	39.19	39.53	39.52		39.50	39.49	39.47		39.37			
PROGRESSIVE PROGETTO		-9.12	-8.02	-7.15	-6.35	-4.85	-4.25	-3.25	0.00	3.25	4.25	4.85	6.35	7.17	8.04	8.77	9.12
PARZIALI PROGETTO		1.10	0.87	0.80	1.50	0.60	1.00	3.25		3.25	1.00	0.60	1.50	0.82	0.87	0.73	0.35
QUOTE PROGETTO		39.40	38.67	38.67	39.47	39.51	39.53	39.55	39.63	39.63	39.63	39.63	39.62	38.84	38.86	39.62	39.63

PROFILO a  
 SEZIONE 17  
 PROGRESSIVA 400.00


STERRI E RIPORTI  
 S1 3.82 mq.  
 S2 0.53 mq.  
 S3 5.14 mq.  
 S4 1.78 mq.  
 S5 0.00 mq.  
 Totale S: 11.27 mq.  
 R1 0.22 mq.  
 CASSONETTO  
 C1 2.97 mq.  
 BANCHINA  
 D1 0.35 mq.  
 D2 0.36 mq.  
 Totale: 0.71 mq.  
 CANALETTA  
 G1 0.85 mq.  
 G2 0.84 mq.  
 Totale: 1.69 mq.  
 MANTO D'USURA  
 a1 10.50 ml.

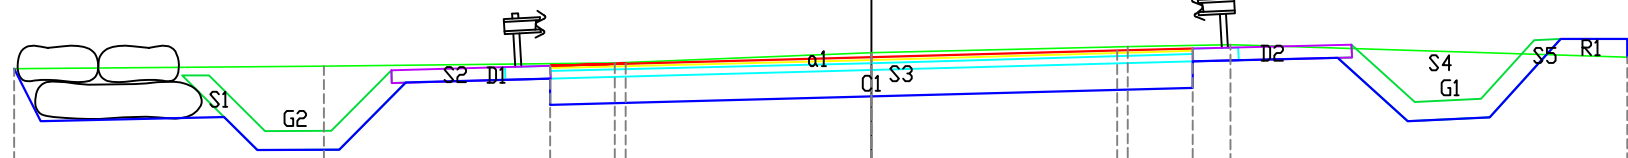

PROGRESSIVE TERRENO	-11.34	7.24	3.39	0.00	3.39	4.75	10.00
PARZIALI TERRENO	4.10	3.85	3.39	3.39	1.36	5.25	
QUOTE TERRENO	39.73	39.76	39.80	39.94	40.02	40.05	39.88
PROGRESSIVE PROGETTO			4.25	3.25	0.00	3.25	4.25
PARZIALI PROGETTO			1.00	3.25	3.25	1.00	
QUOTE PROGETTO			39.77	39.79	39.88	39.97	39.99

PROFILO a  
 SEZIONE 18  
 PROGRESSIVA 425.00

STERRI E RIPORTI  
 S1 18.50 mq.  
 S2 1.20 mq.  
 Totale S: 19.70 mq.  
 CASSONETTO  
 C1 2.98 mq.  
 BANCHINA  
 D1 0.36 mq.  
 D2 0.36 mq.  
 Totale: 0.72 mq.  
 CANALETTA  
 G1 0.82 mq.  
 G2 0.83 mq.  
 Totale: 1.65 mq.  
 MANTO D'USURA  
 a1 10.50 ml.

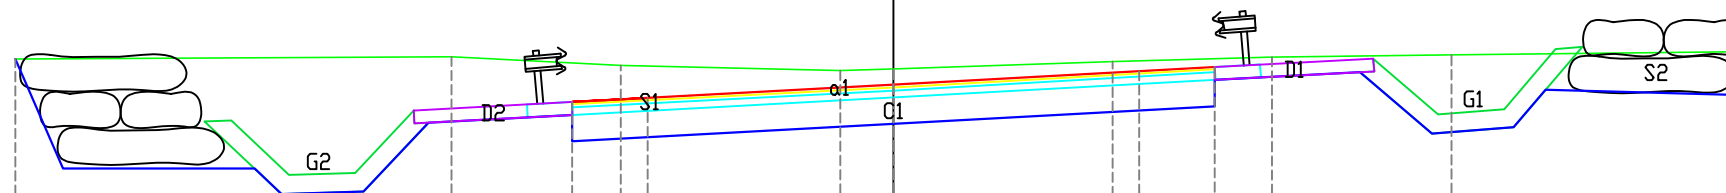


30.50 ▽	100	100
PROGRESSIVE TERRENO	-11.62	11.25
PARZIALI TERRENO	5.77	3.87
QUOTE TERRENO	40.35	40.44
PROGRESSIVE PROGETTO	4.25	4.25
PARZIALI PROGETTO	1.00	1.00
QUOTE PROGETTO	39.78	40.24

PROGRESSIVE TERRENO	-11.62	5.85	3.61	0.70	0.00	2.90	5.01	7.38	11.25
PARZIALI TERRENO		2.24	2.91	0.70	2.90	2.11	2.37	3.87	
QUOTE TERRENO	40.35	40.38	40.26	40.19	40.21	40.31	40.37	40.40	40.44
PROGRESSIVE PROGETTO		4.25	3.25	0.00	3.25	4.25			
PARZIALI PROGETTO		1.00	3.25	3.25	1.00				
QUOTE PROGETTO		39.78	39.83	40.01	40.18	40.24			

PROFILO a  
 SEZIONE 19  
 PROGRESSIVA 450.00

STERRI E RIPORTI  
 S1 23.27 mq.  
 CASSONETTO  
 C1 2.95 mq.  
 BANCHINA  
 D1 0.35 mq.  
 D2 0.36 mq.  
 Totale: 0.71 mq.  
 CANALETTA  
 G1 0.84 mq.  
 G2 0.85 mq.  
 Totale: 1.69 mq.  
 MANTO D'USURA  
 a1 10.50 ml.

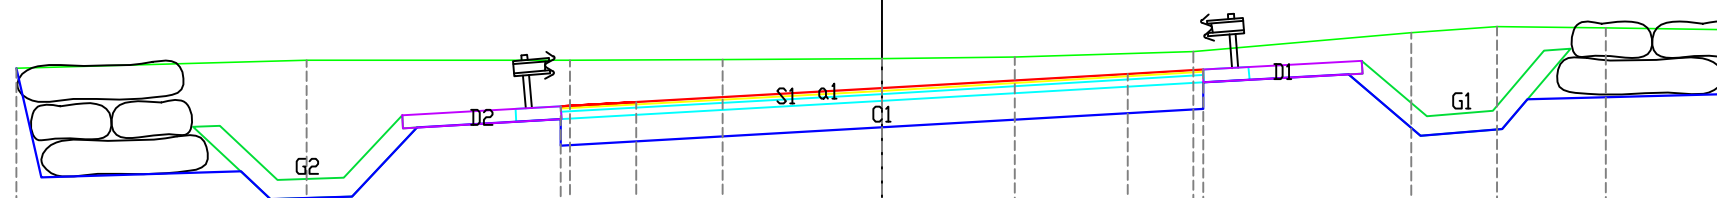


30.77

100  
 100

PROGRESSIVE TERRENO	-11.45	7.61	4.13	-2.11	0.00	1.76	4.12	7.00	8.14	9.58	11.29
PARZIALI TERRENO	3.84	3.48	2.02	2.11	1.76	2.36	2.88	1.14	1.44	1.71	
QUOTE TERRENO	40.27	40.38	40.38	40.39	40.40	40.42	40.50	40.74	40.83	40.81	40.78
PROGRESSIVE PROGETTO			4.25	3.25	0.00		3.25	4.25			
PARZIALI PROGETTO			1.00	3.25		3.25	1.00				
QUOTE PROGETTO			39.77	39.83	40.01		40.20	40.26			

PROFILO a  
 SEZIONE 20  
 PROGRESSIVA 475.00

STERRI E RIPORTI  
 S1 19.48 mq.  
 CASSONETTO  
 C1 2.97 mq.  
 BANCHINA  
 D1 0.36 mq.  
 D2 0.35 mq.  
 Totale: 0.71 mq.  
 CANALETTA  
 G1 0.82 mq.  
 G2 0.85 mq.  
 Totale: 1.67 mq.  
 MANTO D'USURA  
 a1 10.50 ml.

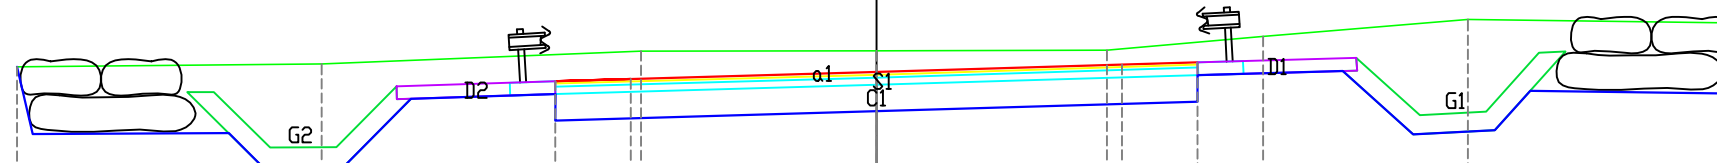


30.48  
 100  
 100

PROGRESSIVE TERRENO	-11.37	7.34	-3.11	0.00	3.05	5.11	7.82	11.38
PARZIALI TERRENO	4.03	4.23	3.11	3.05	2.06	2.71	3.56	
QUOTE TERRENO	39.97	40.00	40.17	40.18	40.18	40.37	40.59	40.55
PROGRESSIVE PROGETTO			4.25	3.25	0.00	3.25	4.25	
PARZIALI PROGETTO			1.00	3.25	3.25	1.00		
QUOTE PROGETTO			39.77	39.80	39.90	40.00	40.03	

PROFILO a  
 SEZIONE 21  
 PROGRESSIVA 500.00


STERRI E RIPORTI  
 S1 5.43 mq.  
 CASSONETTO  
 C1 3.21 mq.  
 MANTO D'USURA  
 a1 10.50 ml.

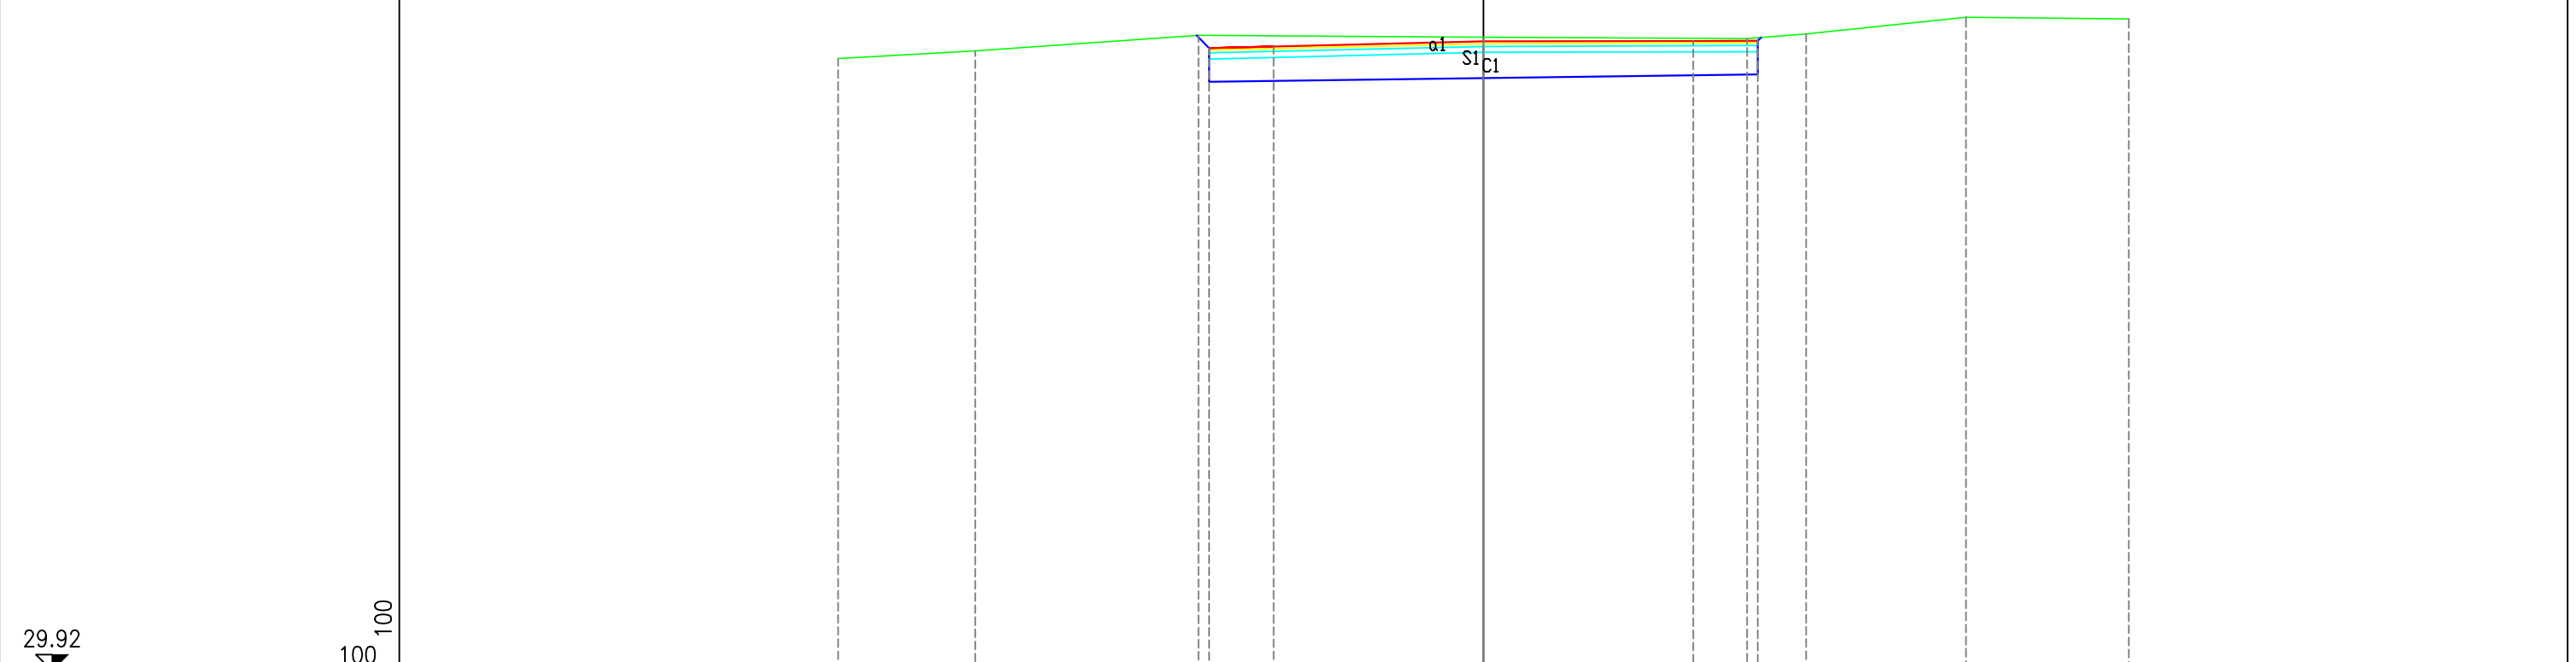

PROGRESSIVE TERRENO	-10.00	7.87	4.42	0.00	4.09	5.00	7.48	10.00
PARZIALI TERRENO		2.13	3.45	4.42	4.09	0.91	2.48	2.52
QUOTE TERRENO	39.40	39.52	39.76	39.73	39.71	39.78	40.04	40.02
PROGRESSIVE PROGETTO			4.25	0.00	3.25	4.25		
PARZIALI PROGETTO			1.00	3.25	3.25	1.00		
QUOTE PROGETTO			39.56	39.59	39.67	39.67	39.67	

PROFILO a  
 SEZIONE 22  
 PROGRESSIVA 524.52

STERRI E RIPORTI  
 S1 5.28 mq.  
 CASSONETTO  
 C1 3.39 mq.  
 MANTO D'USURA  
 a1 10.50 ml.

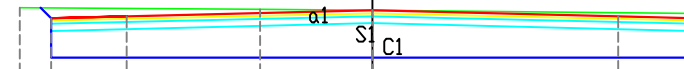

29.51

100  
 100

PROGRESSIVE TERRENO		4.67		1.49	0.00		4.26
PARZIALI TERRENO			3.18		1.49		4.26
QUOTE TERRENO		39.36		39.34	39.32		39.28
PROGRESSIVE PROGETTO		4.25		3.25	0.00		3.25
PARZIALI PROGETTO			1.00		3.25		1.00
QUOTE PROGETTO		39.22		39.24	39.32		39.24