INGEGNA SAS
Via Pietro Tanca, 52 - 94014 Nicosia (EN)
Tel/Fax 0935/638711 - e-mail ingegnasas@virgilio.it

Provincia Regionale di Ragusa
VII Settore - Servizi alla Viabilità, Concessioni e Espropriazioni

AMMODERNAMENTO E RETTIFICA TRACCIATO DELLA S.P.7 "COMISO - CHIARAMONTE" DAL KM 8,600 AL KM 10,700

PROGETTO DEFINITIVO

Titolo Tavola	Scala:	N° Tavola
PLANIMETRIA DI PROGETTO SECONDO TRATTO	1:500	4-b

IL R.U.P.
Geom. Rosario Massari

GRUPPO DI PROGETTAZIONE

PROGETTISTI INCARICATI
Ing. Giuseppe Parisi
ORDINE DEGLI INGEGNERI PROV. RAGUSA N° 1127
Ing. Felice Virzì
ORDINE DEGLI INGEGNERI PROV. RAGUSA N° 1128

Data: Agosto 2013

Aggiornamenti

PLANIMETRIA DI PROGETTO
SECONDO TRATTO
scala 1:500

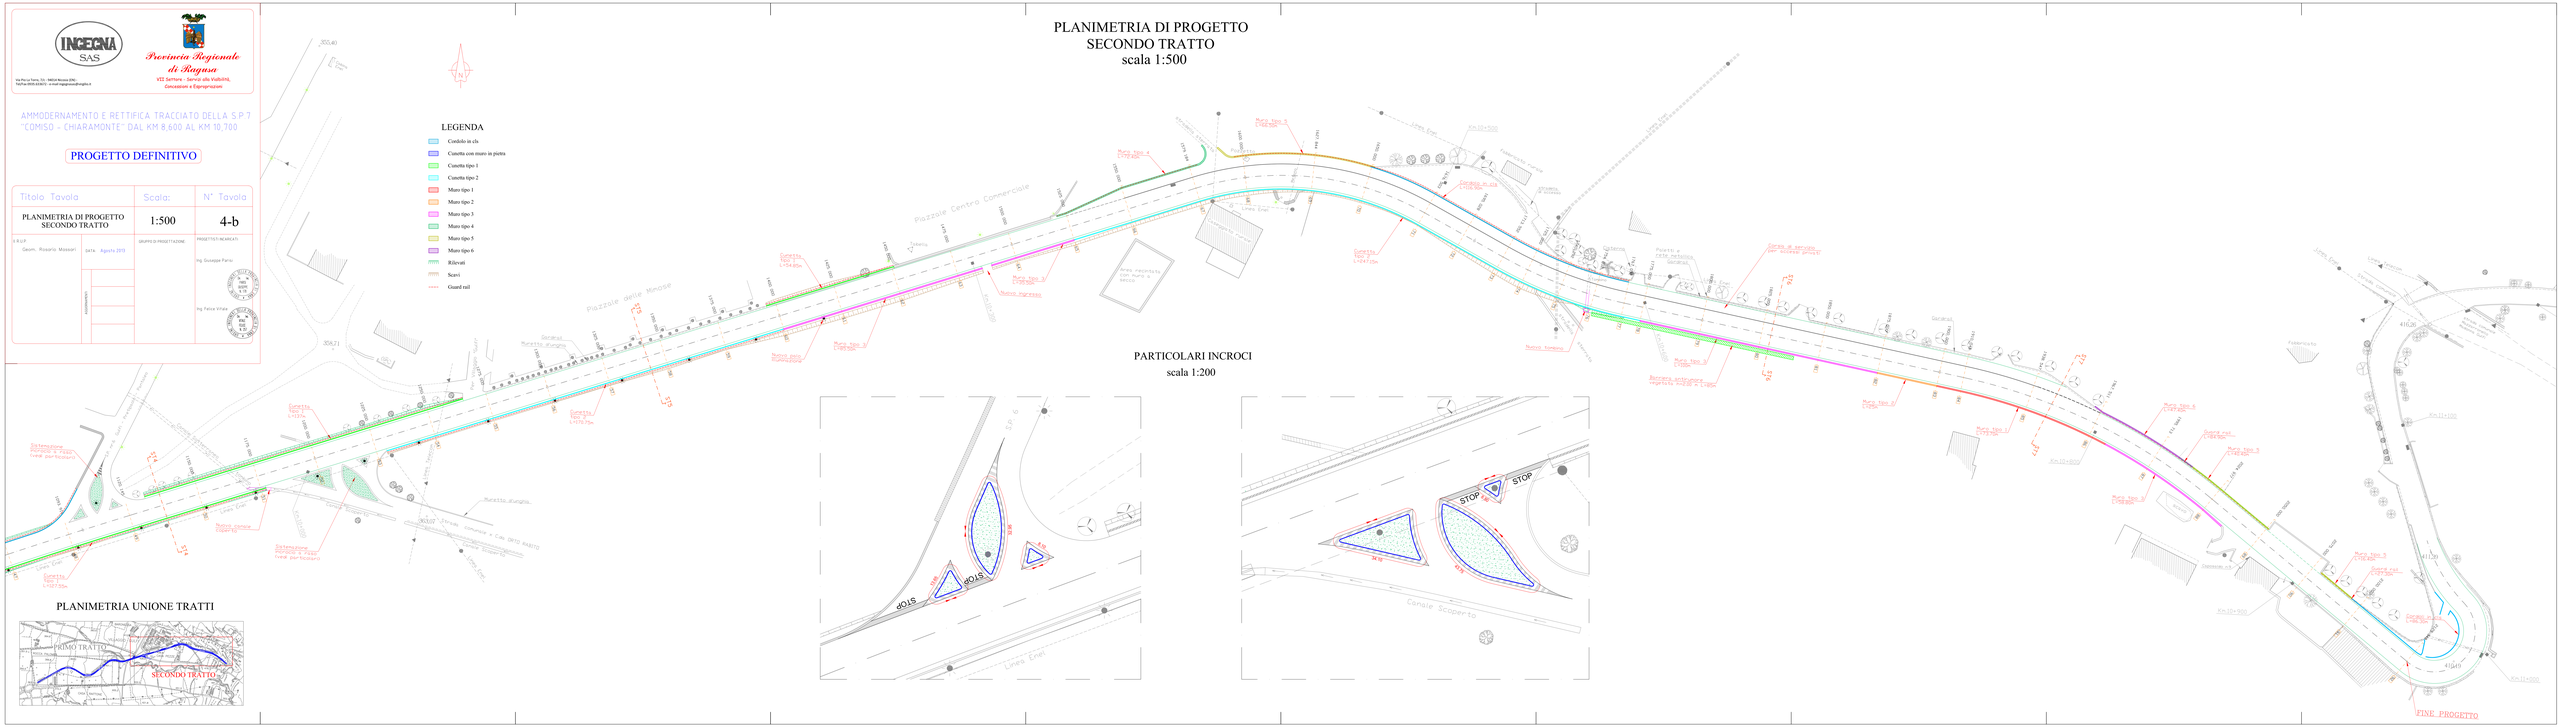

PARTICOLARI INCROCI
scala 1:200

PLANIMETRIA UNIONE TRATTI