INGEGNA SAS
Via Pico a Terra, 51 - 94014 Nicosia (EN)
Tel/Fax 0935.638701 - e-mail ingegnasas@virgilio.it

AMMODERNAMENTO E RETTIFICA TRACCIATO DELLA S.P.7 "COMISO - CHIARAMONTE" DAL KM 8,600 AL KM 10,700

PROGETTO DEFINITIVO

Titolo Tavola	Scala:	N° Tavola
PLANIMETRIA DELLA SEGNALETICA VERTICALE ED ORIZZONTALE	1:1000	12
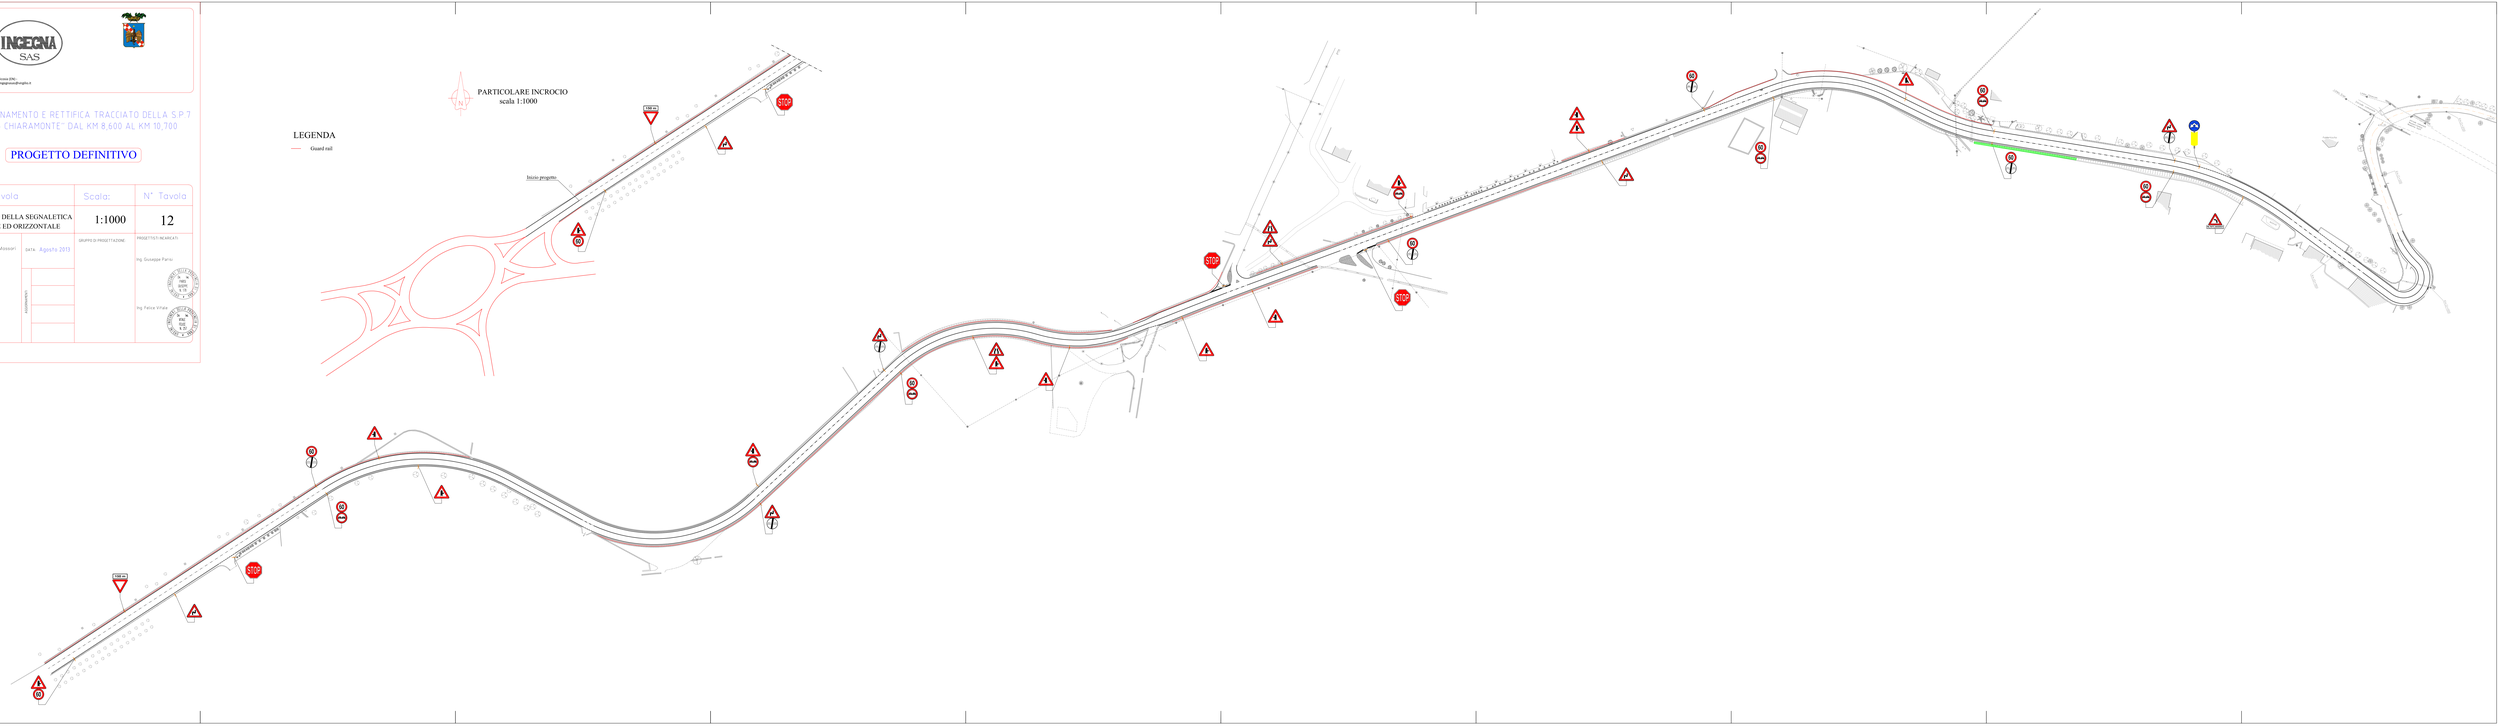
IL R.U.P. Geom. Rosario Massari	data: Agosto 2013	GRUPPO DI PROGETTAZIONE
		PROGETTISTI INCARICATI Ing. Giuseppe Parisi — Ing. Felice Virzì