


STATO DI FATTO  
PROGETTO

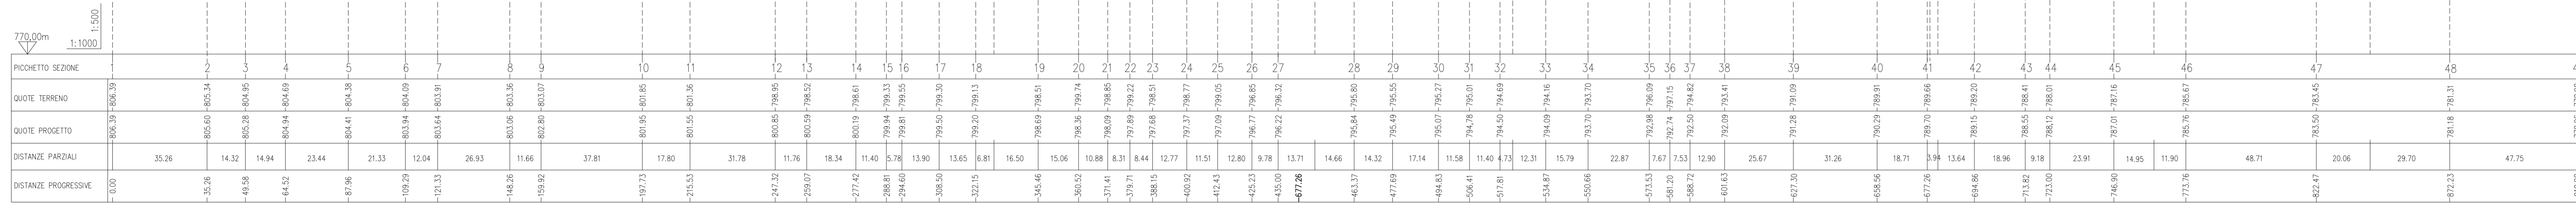

PROVINCIA REGIONALE DI RAGUSA

OGGETTO: <b>INTERVENTO DI MIGLIORAMENTO DEL TRACCIATO DELLA S.P. 62 DAL KM 1+900 NEL TERRITORIO DI RAGUSA</b>	
LEVELLO PROJ.: <b>PROGETTO DEFINITIVO</b>	ELAB: <b>P.06</b>
TITOLI ELAB.: <b>PROGETTO</b>	COMMESSA: 212126
GRUPPO DI PROGETTAZIONE: EUPRO s.r.l. (mandataria) Società di Ingegneria DIRETTORE TECNICO: Ing. Giuseppe CICERO	RE: 212126 P.06 00
Prof. Ing. F. MOTTA (mandante) Dott. Arch. L. BARAGIOLA (mandante) Dott. Geol. Sero DI RAMONDO (mandante)	DATA: MARZO 2013 SCALA: 1:1000
Il R.U.P.:	Geom. Rosario MASSARI