Ingegnere Giuseppe Picone
Studio Tecnico D'Ingegneria,

C.da PERCIATA, snc - NICOSIA (EN)
Cell. 3286266838 - e-mail piconegiuseppe@tiscali.it

Provincia Regionale di Ragusa

VII Settore - Servizi alla Vialbilità, Concessioni e Espropriazioni

***OGGETTO**: "eliminazione viziosità in alcuni tratti della S.P. n. 62 Bivio Maltempo - Bivio Giarratana"*

allegato N. **01**

SCALA VARIE

ELABORATO:

COROGRAFIA - ESTRATTO DI MAPPA CATASTALE TRATTO 1 E 2

IL R.U.P.
Geom. Rosario Massari

IL PROGETTISTA
Ing. Giuseppe PICONE

DATA: Agosto 2013

STRALCIO COROGRAFIA SCALA 1:10.000

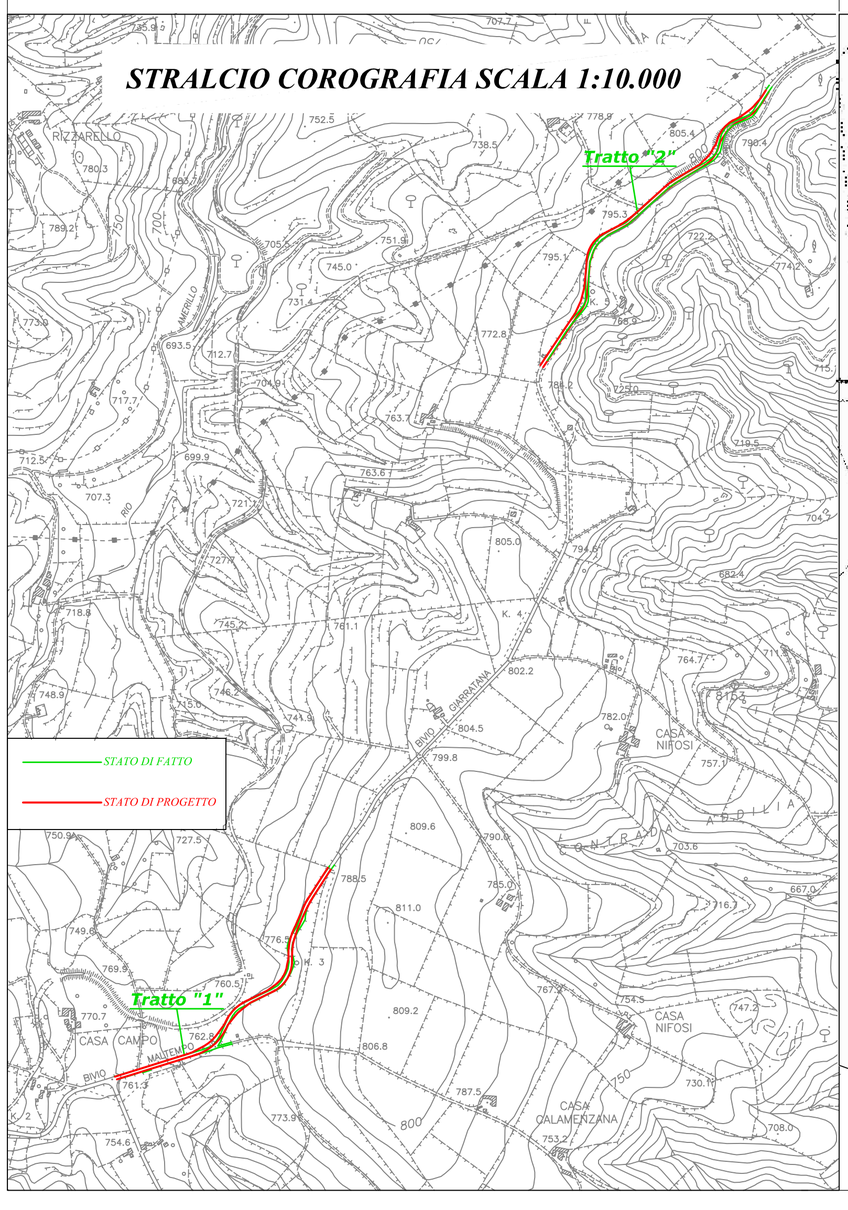

TRATTO 1 ESTRATTO DI MAPPA SCALA 1:2.000

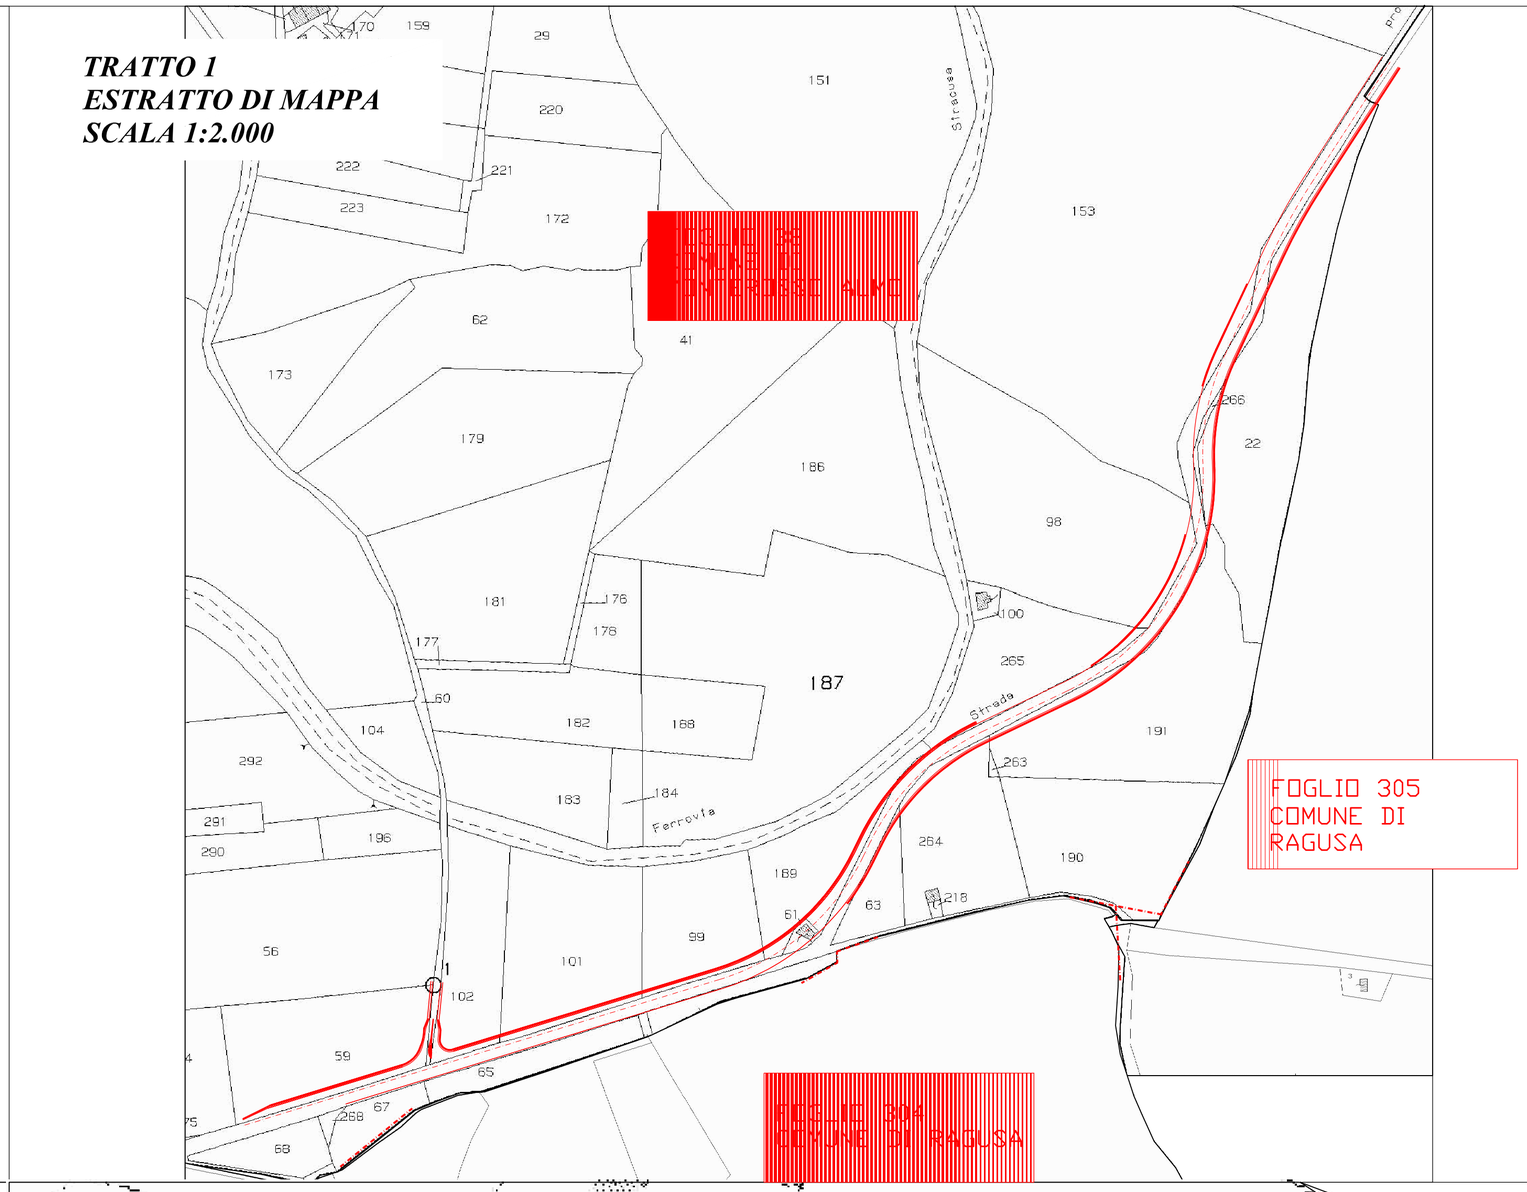
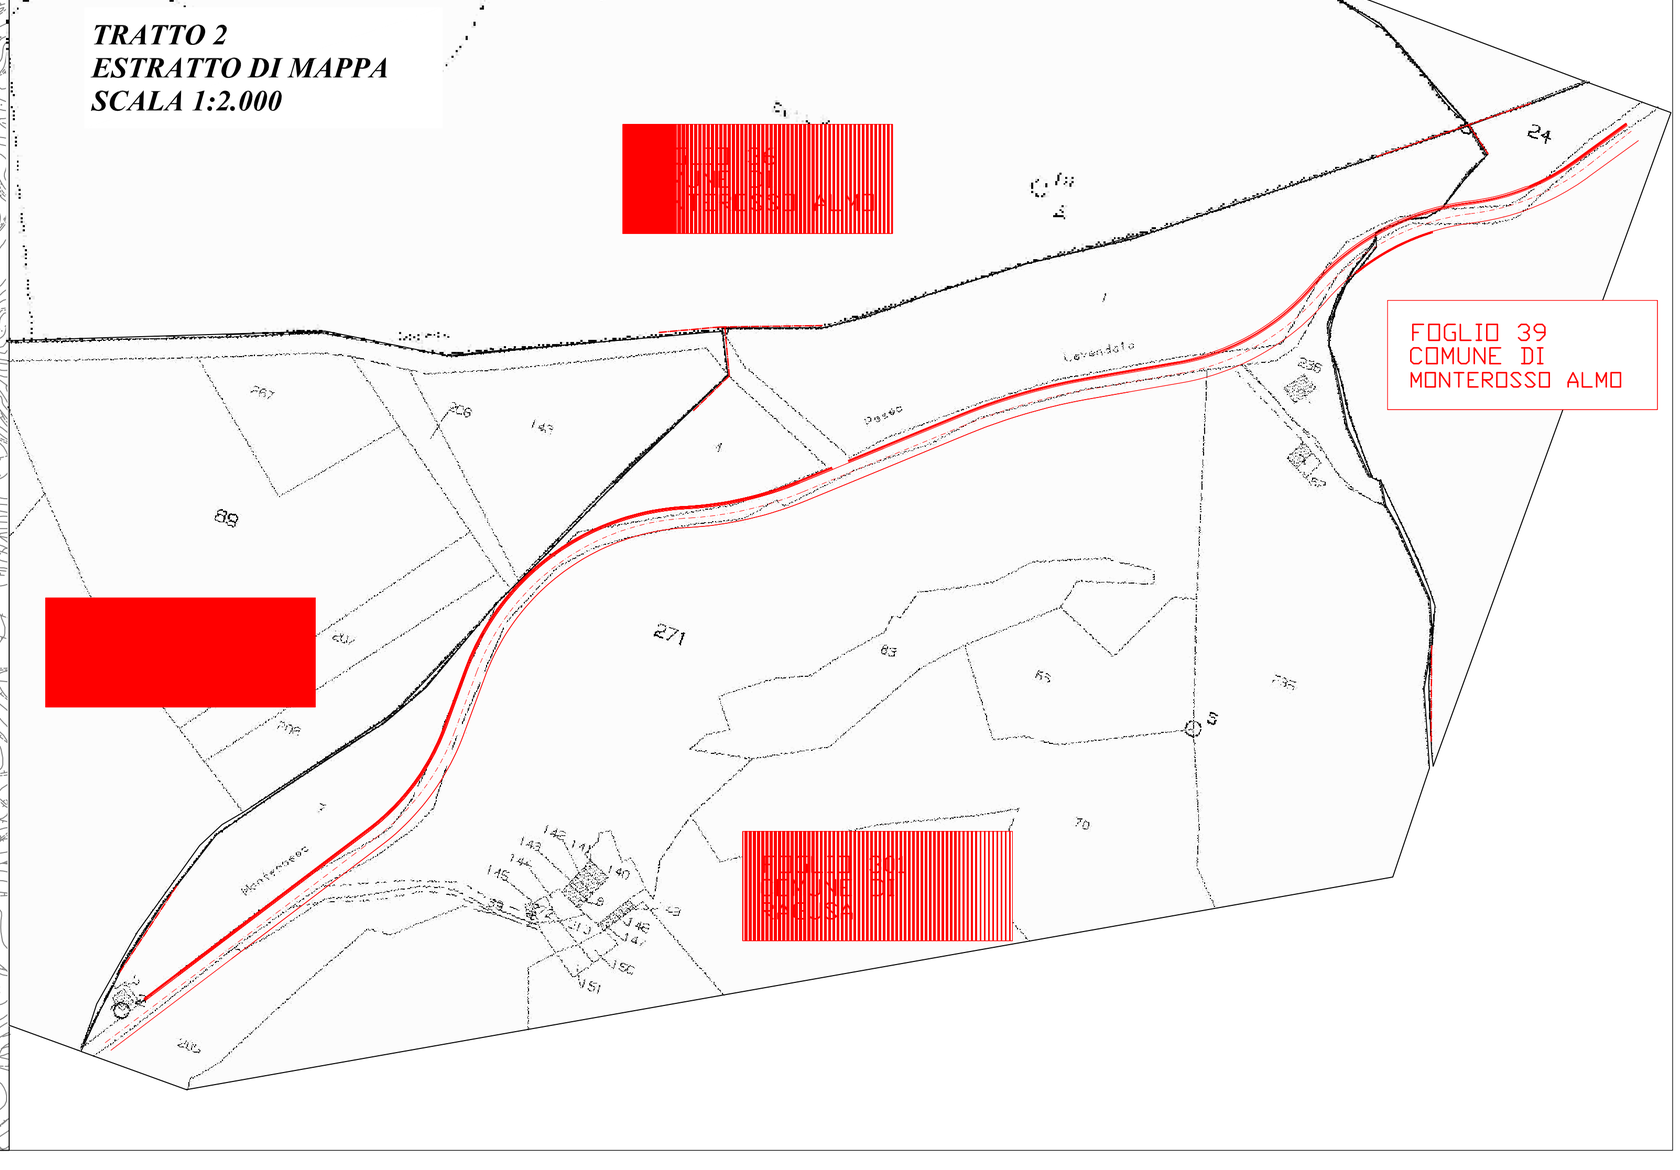
TRATTO 2 ESTRATTO DI MAPPA SCALA 1:2.000