Ingegnere Giuseppe Picone
Studio Tecnico D'Ingegneria,

C.da PERCIATA, snc - NICOSIA (EN)
Cell. 3286266838 - e-mail piconegiuseppe@windit

Provincia Regionale di Ragusa

VII Settore - Servizi alla Viabilità, Concessioni e Espropriazioni

***OGGETTO**: "eliminazione viziosità in alcuni tratti della S.P. n. 62 Bivio Maltempo - Bivio Giarratana"*

allegato N. **06**

SCALA 1:500/2000

ELABORATO:

PROFILI STRADALI TRATTI 1 E 2

IL R.U.P.
Geom. Rosario Massari

IL PROGETTISTA
Ing. Giuseppe PICONE

DATA: Agosto 2013

1° TRATTO

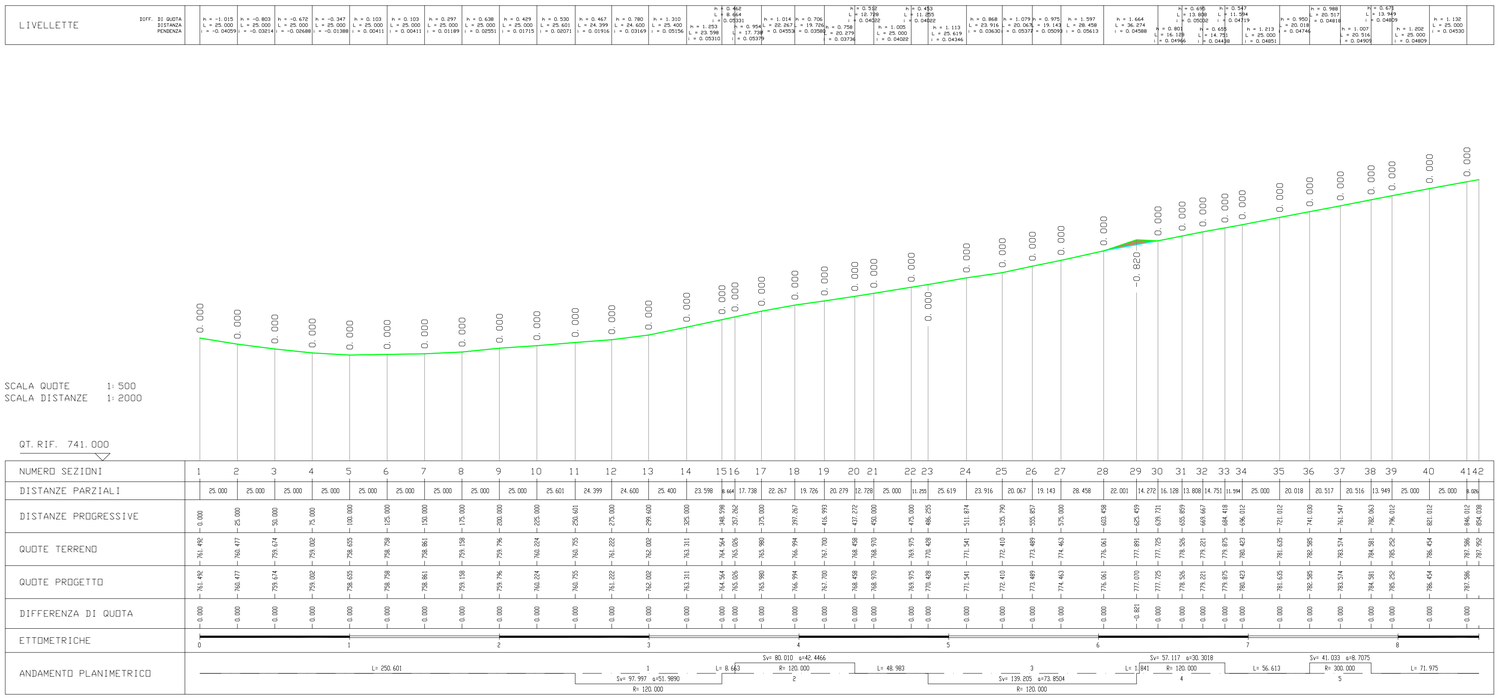
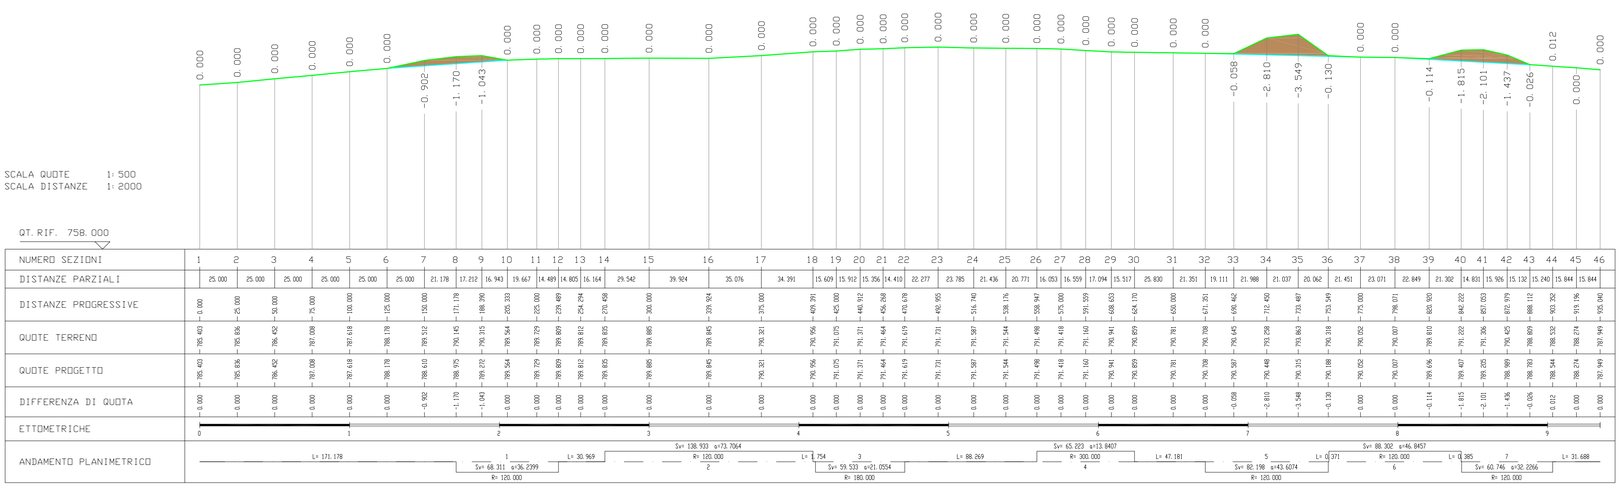
2° TRATTO