



OGGETTO: "eliminazione viziosità in alcuni tratti della S.P. n. 62
 Bivio Maltempo - Bivio Giarratana"


allegato N. **13**
 SCALA VARIE

ELABORATO:
**PLANIMETRIE DELLA SEGNALETICA
 VERTICALE ED ORIZZONTALE TRATTO 1 E 2**


IL R.U.P. Geom. Rosario Massari
 IL PROGETTISTA Ing. Giuseppe PICONE

DATA: Agosto 2013

1° TRATTO

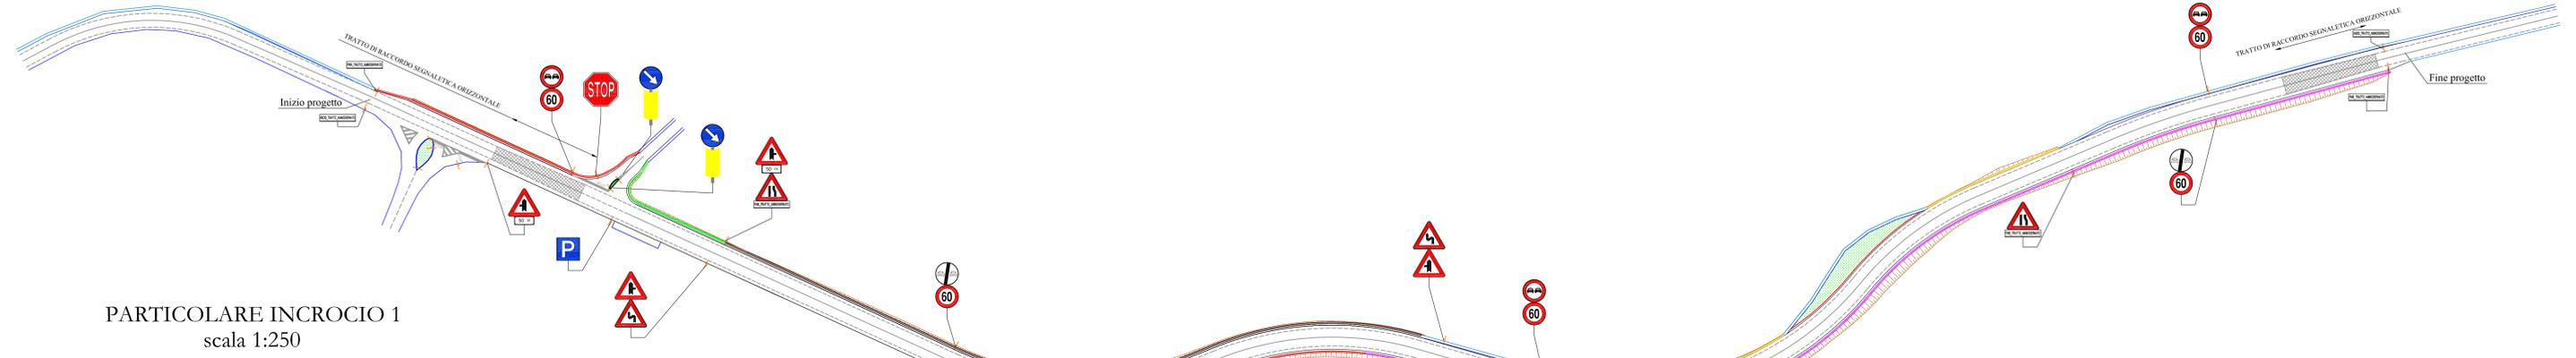


PARTICOLARE INCROCIO 1
 scala 1:250

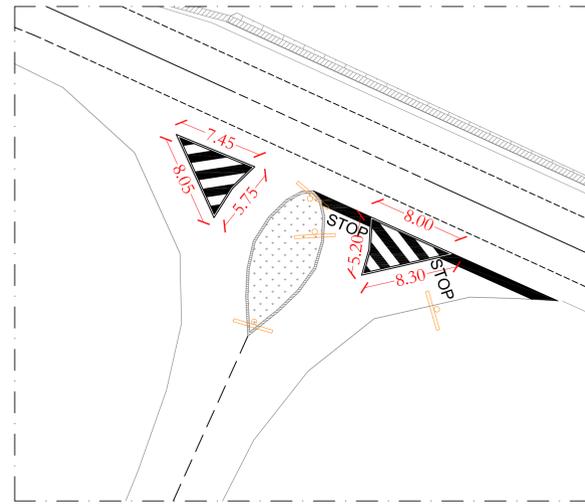


Sezione carreggiata
 Stato di Fatto
 scala 1:100



Sezione carreggiata
 Stato di Progetto

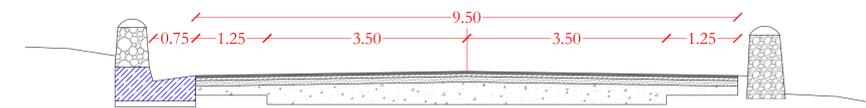

2° TRATTO

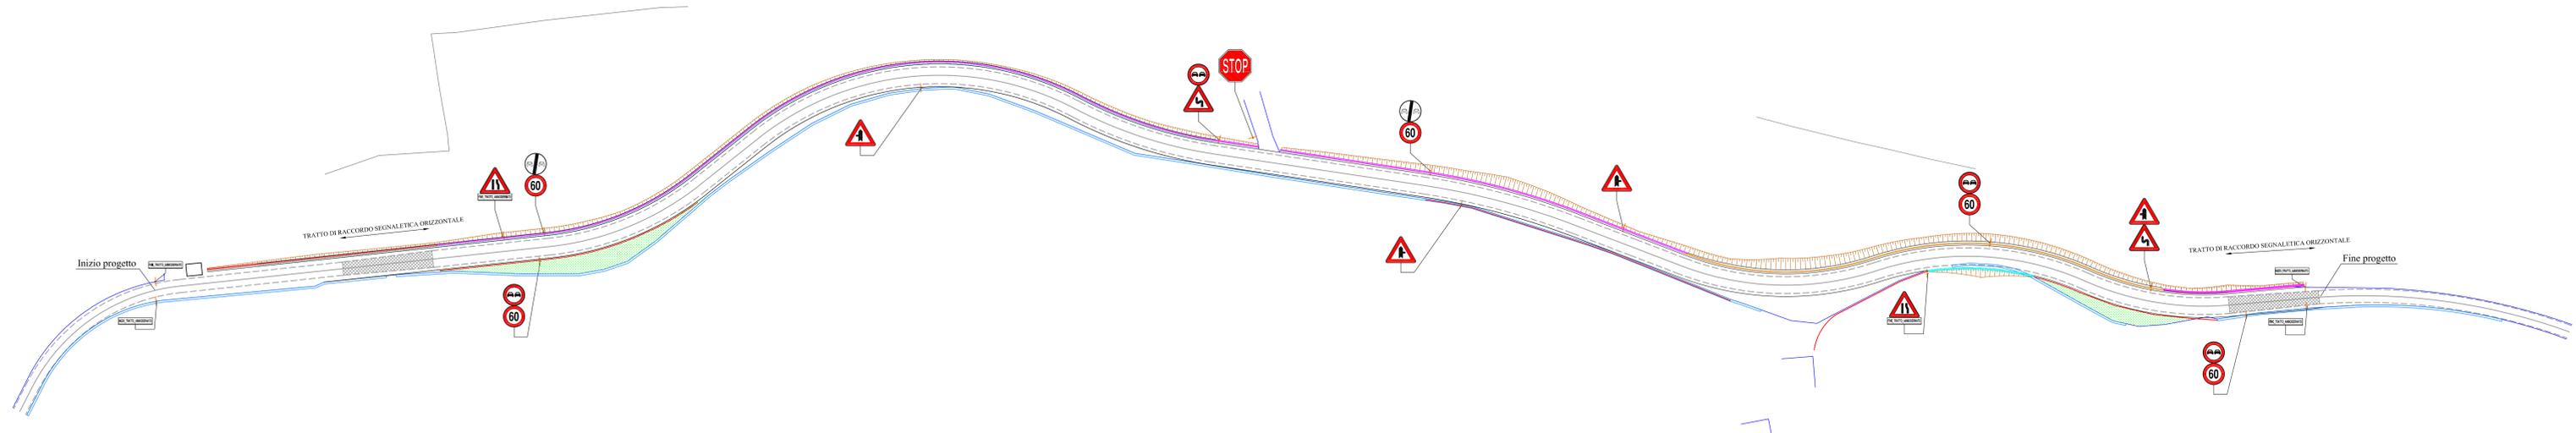

PARTICOLARE INCROCIO 2
 scala 1:250

