pianta piano seminterrato

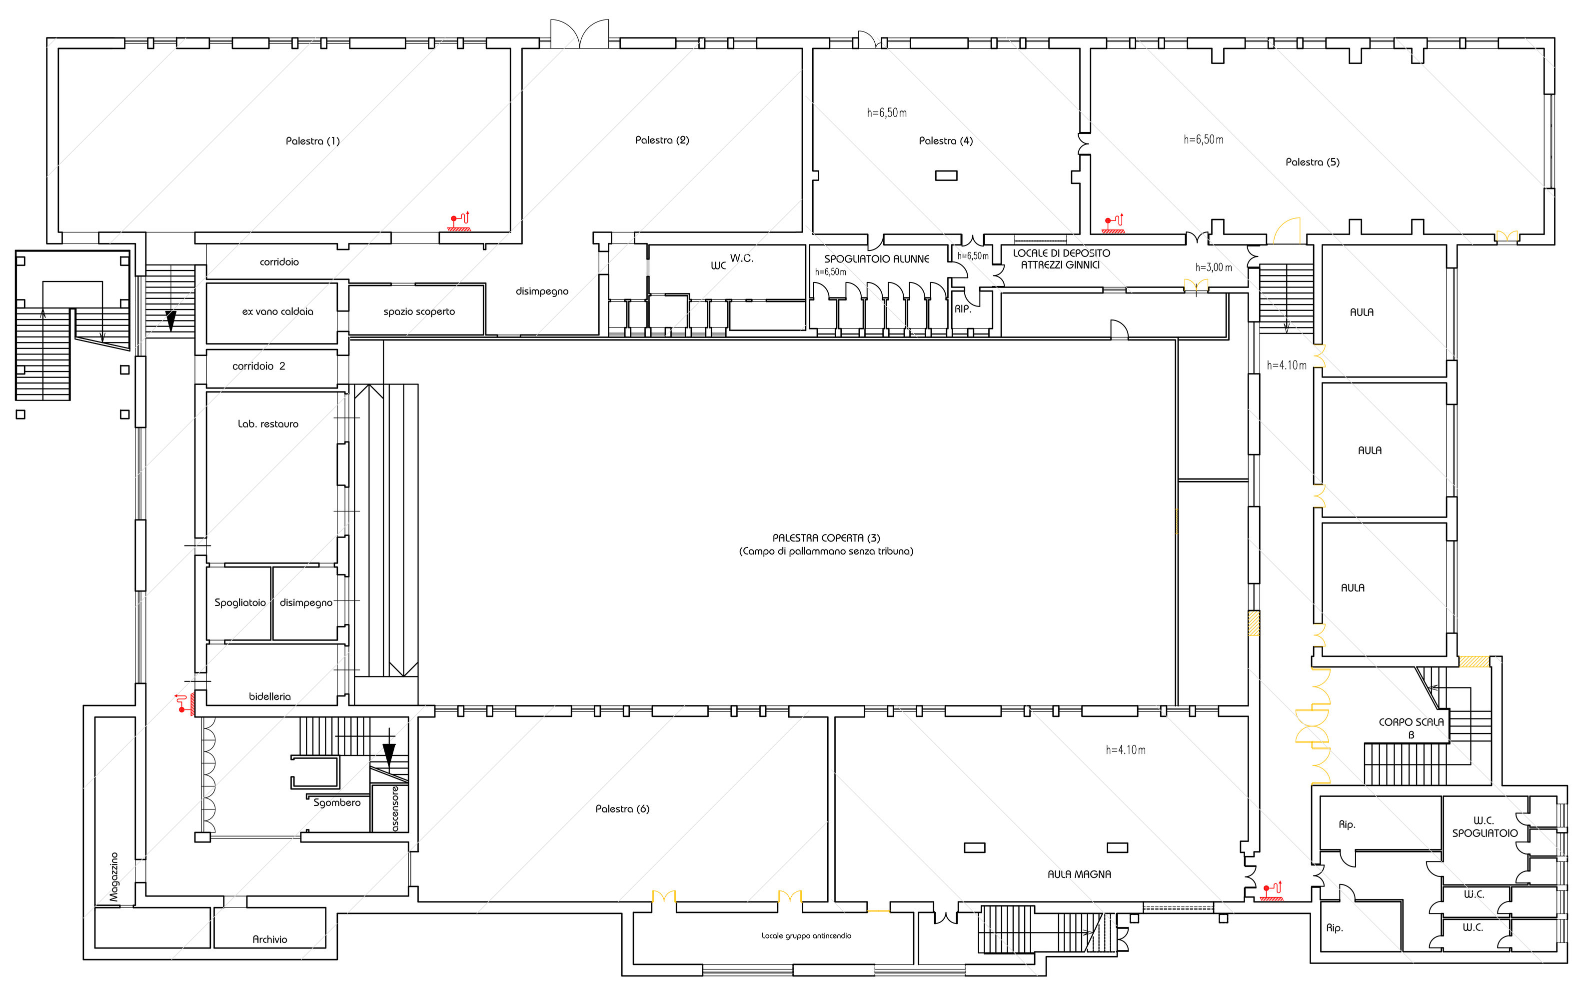

pianta piano rialzato

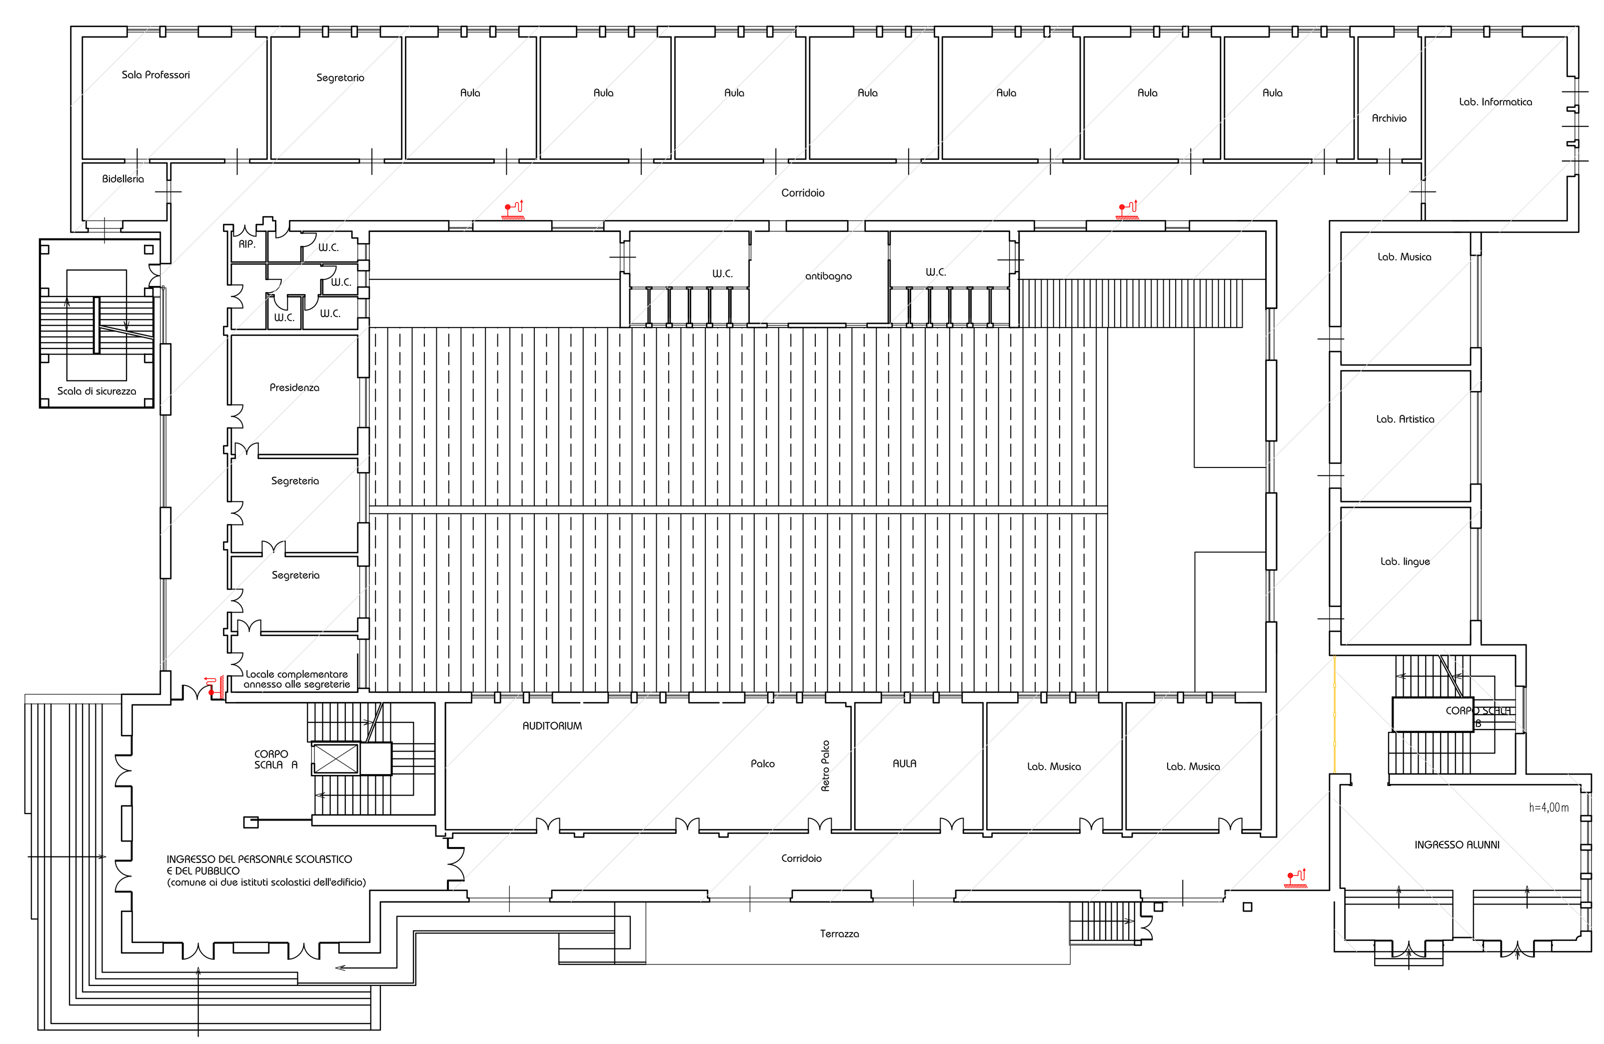

pianta piano primo

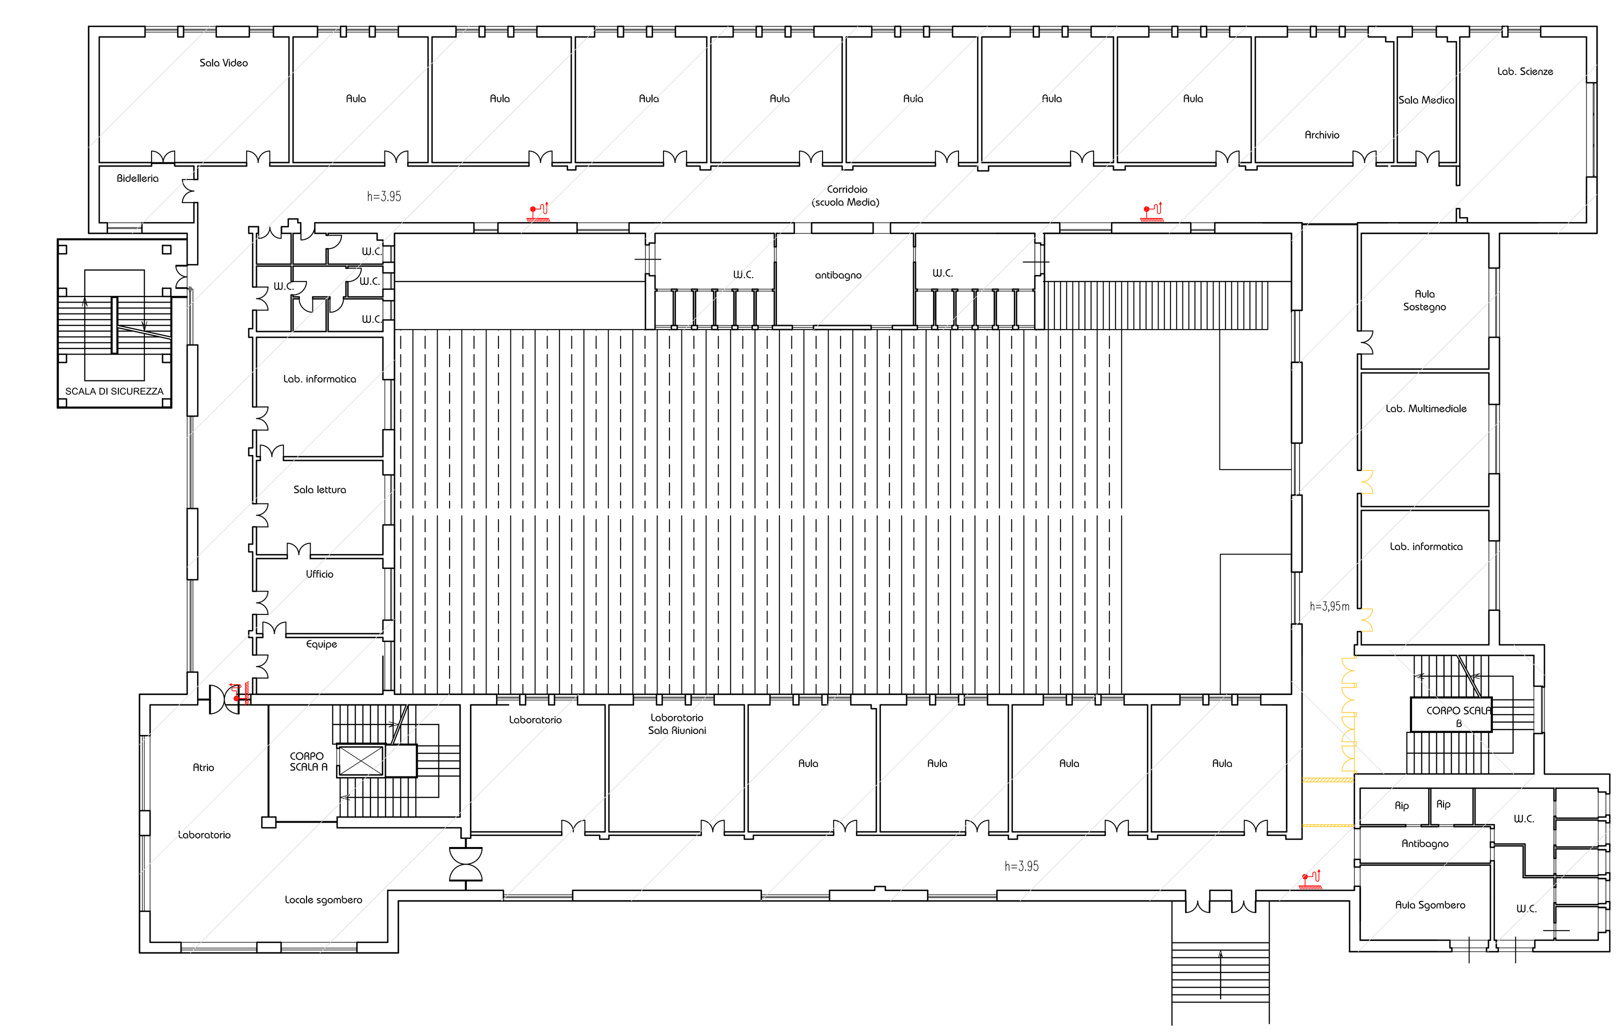

pianta piano secondo

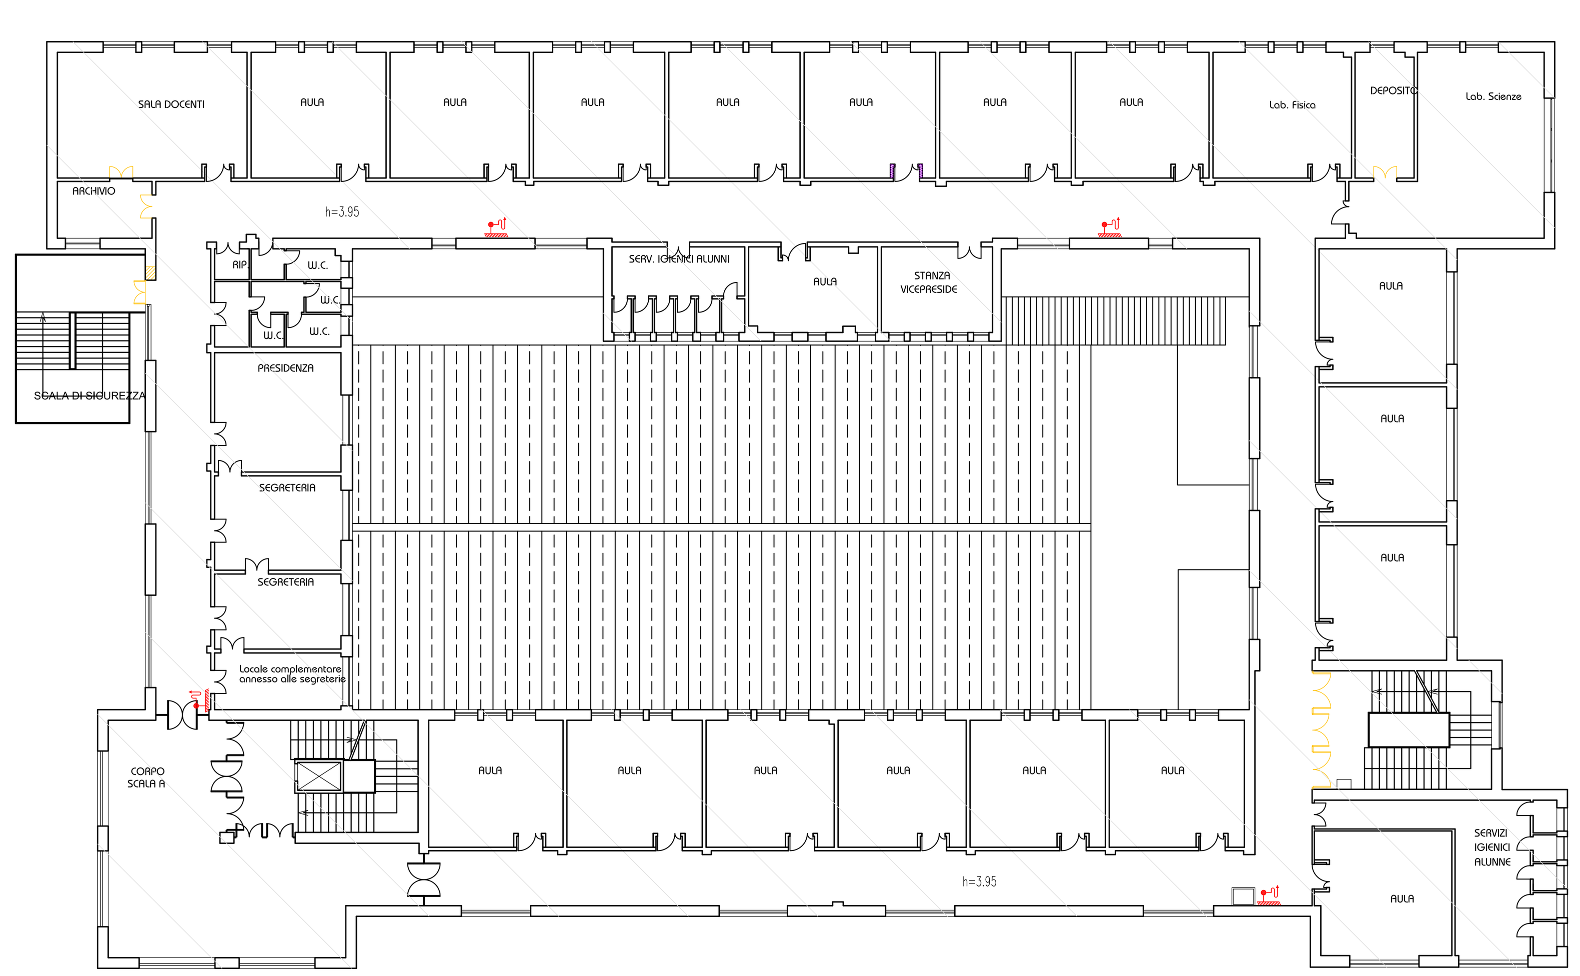

pianta piano terzo

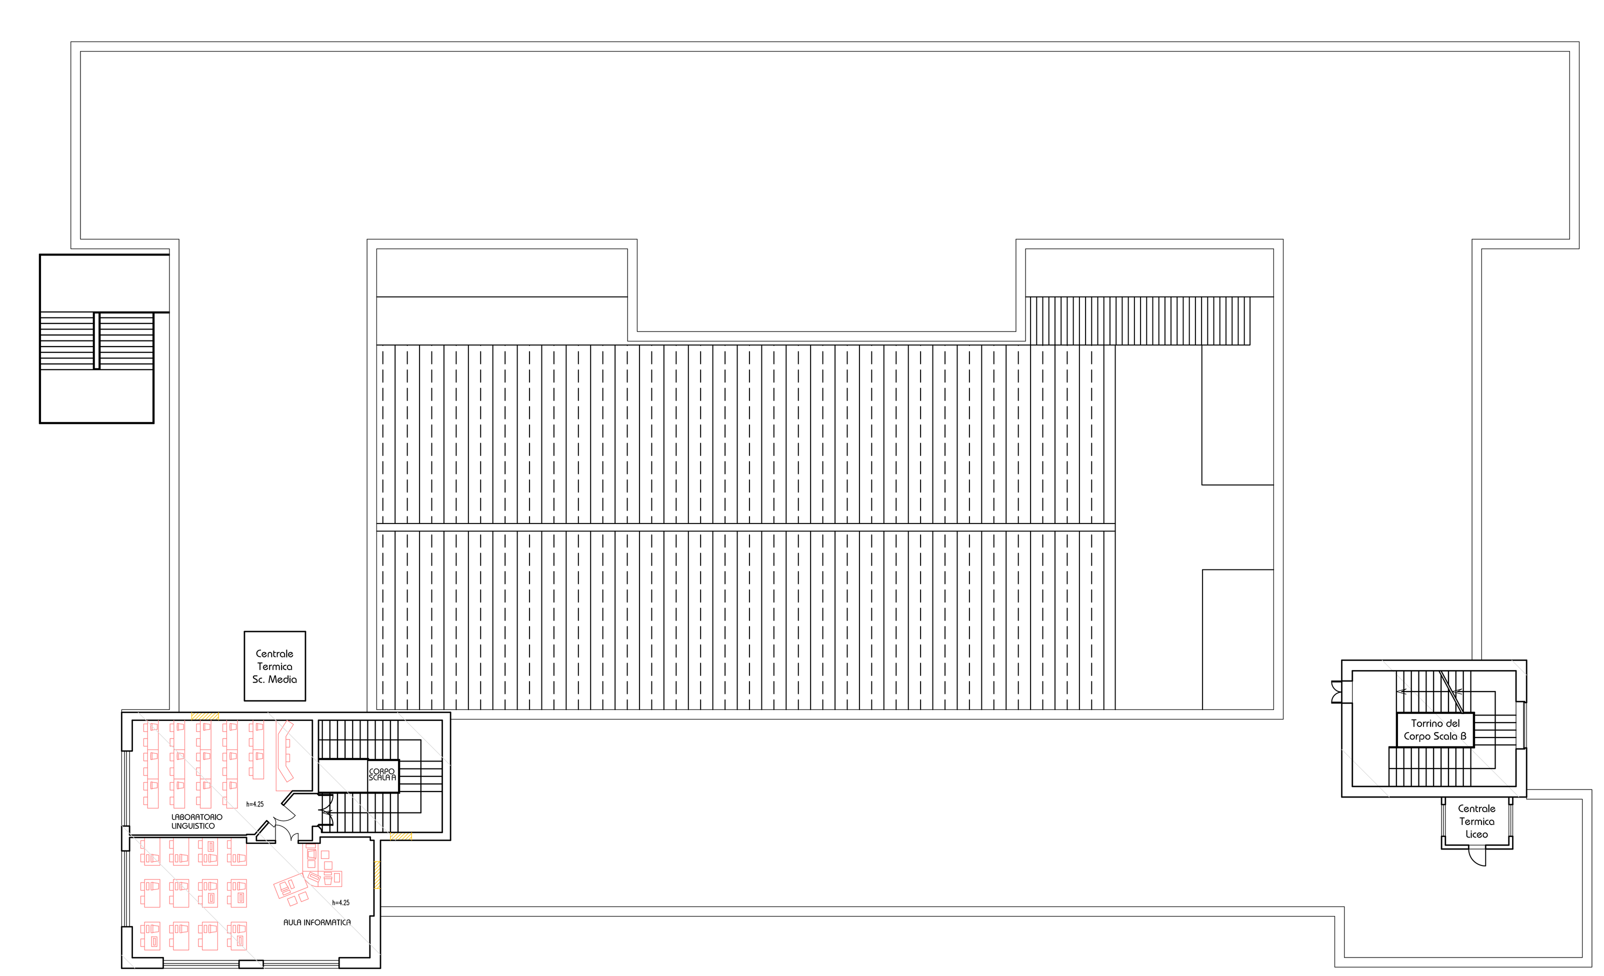

Azzonamento
Scala 1:2000

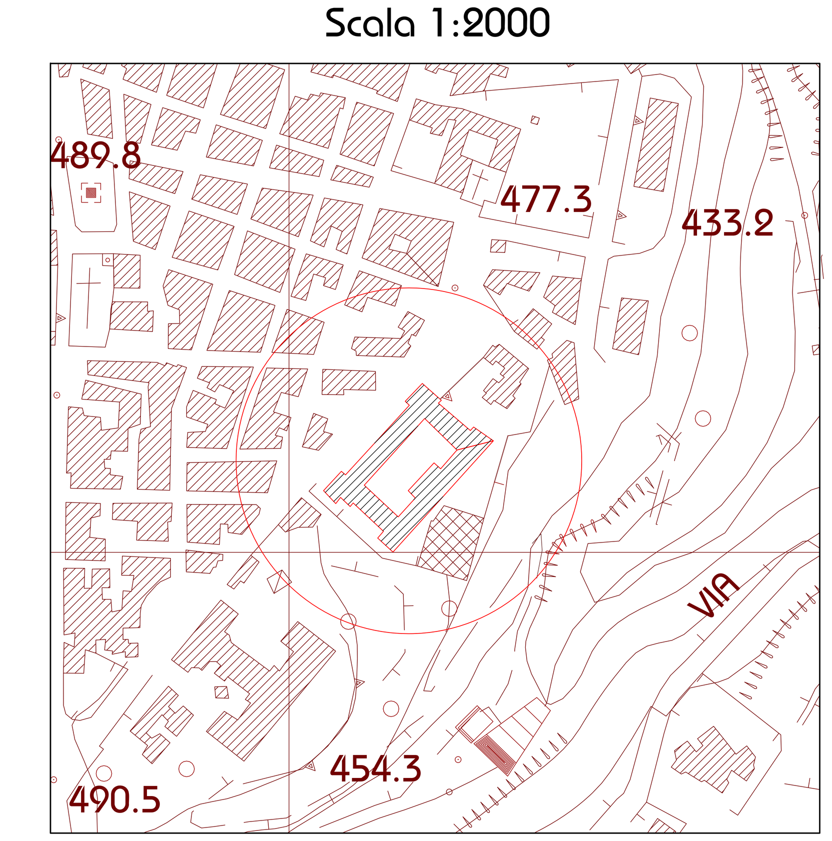

LEGENDA

	Opere da demolire o rimuovere
	Istituto Comprensivo "F. Crispi"
	Liceo Classico "Umberto I"

Provincia Regionale di Ragusa

Lavori di
"Adeguamento alle norme di sicurezza e prevenzione incendi immobili scolastici nella zona di Ragusa, Comiso e Vittoria. Completamento € 2.000.000"

- Progetto Esecutivo -

Aggiornato ai sensi dei disposti del comma A dell'art.10 della L.R. 12.07.2011 n.12

progettisti:

Ing.Francesco Minardi
via g.b.odierna, n.118
97100 Ragusa
p.iva 00939750881
c.f.: MNRFNC65A20H163G
tel.: 0932.626760
fax: 0932.1733032
e-mail: ing.minardi@gmail.com

Ing. Marco La Rosa
viale dei platani n.34b
97100 Ragusa
p.iva: 01205490889
c.f.: LRS MRC 73E19 H163W
tel/fax: 0932.643093
e-mail: inglarosam@tin.it

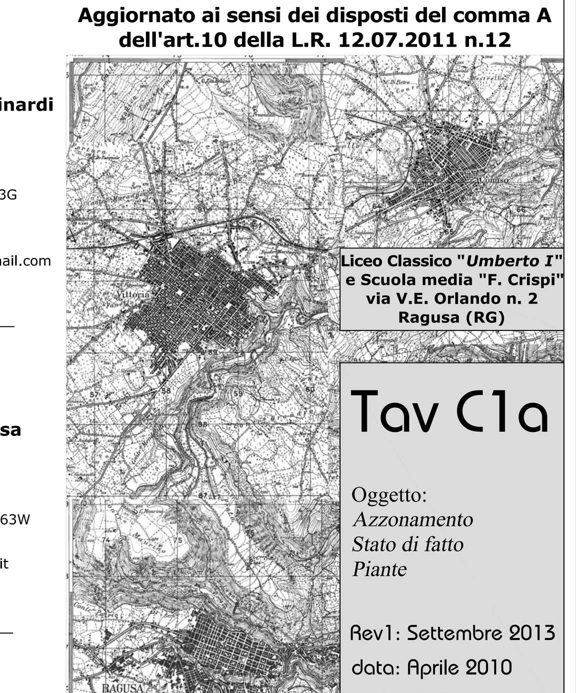

Liceo Classico *"Umberto I"* e Scuola media *"F. Crispi"*
via V.E. Orlando n. 2
Ragusa (RG)

Tav C1a

Oggetto:
Azzonamento
Stato di fatto
Piante

Rev1: Settembre 2013
data: Aprile 2010
scala - 1:200