Azzonamento
Scala 1:10000

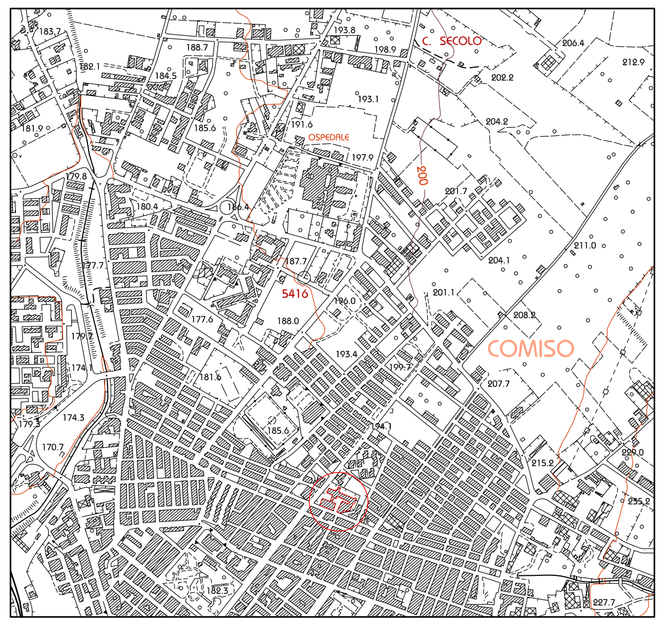

Azzonamento
Scala 1:2000

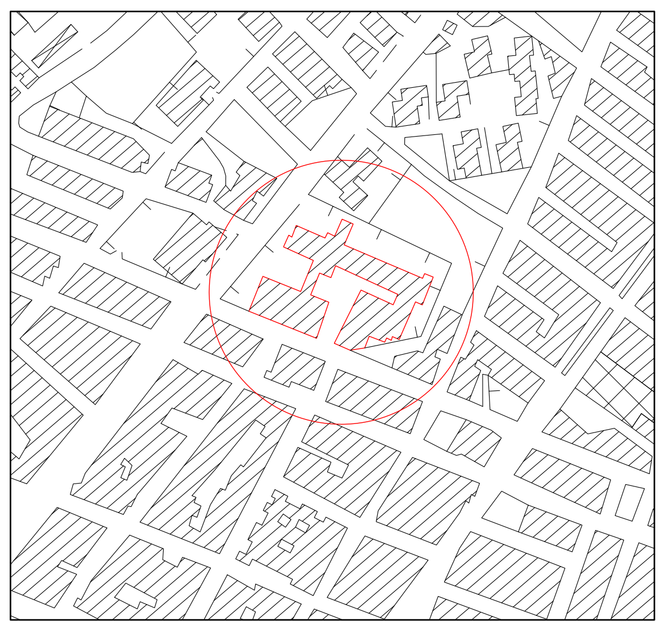

Piano terra

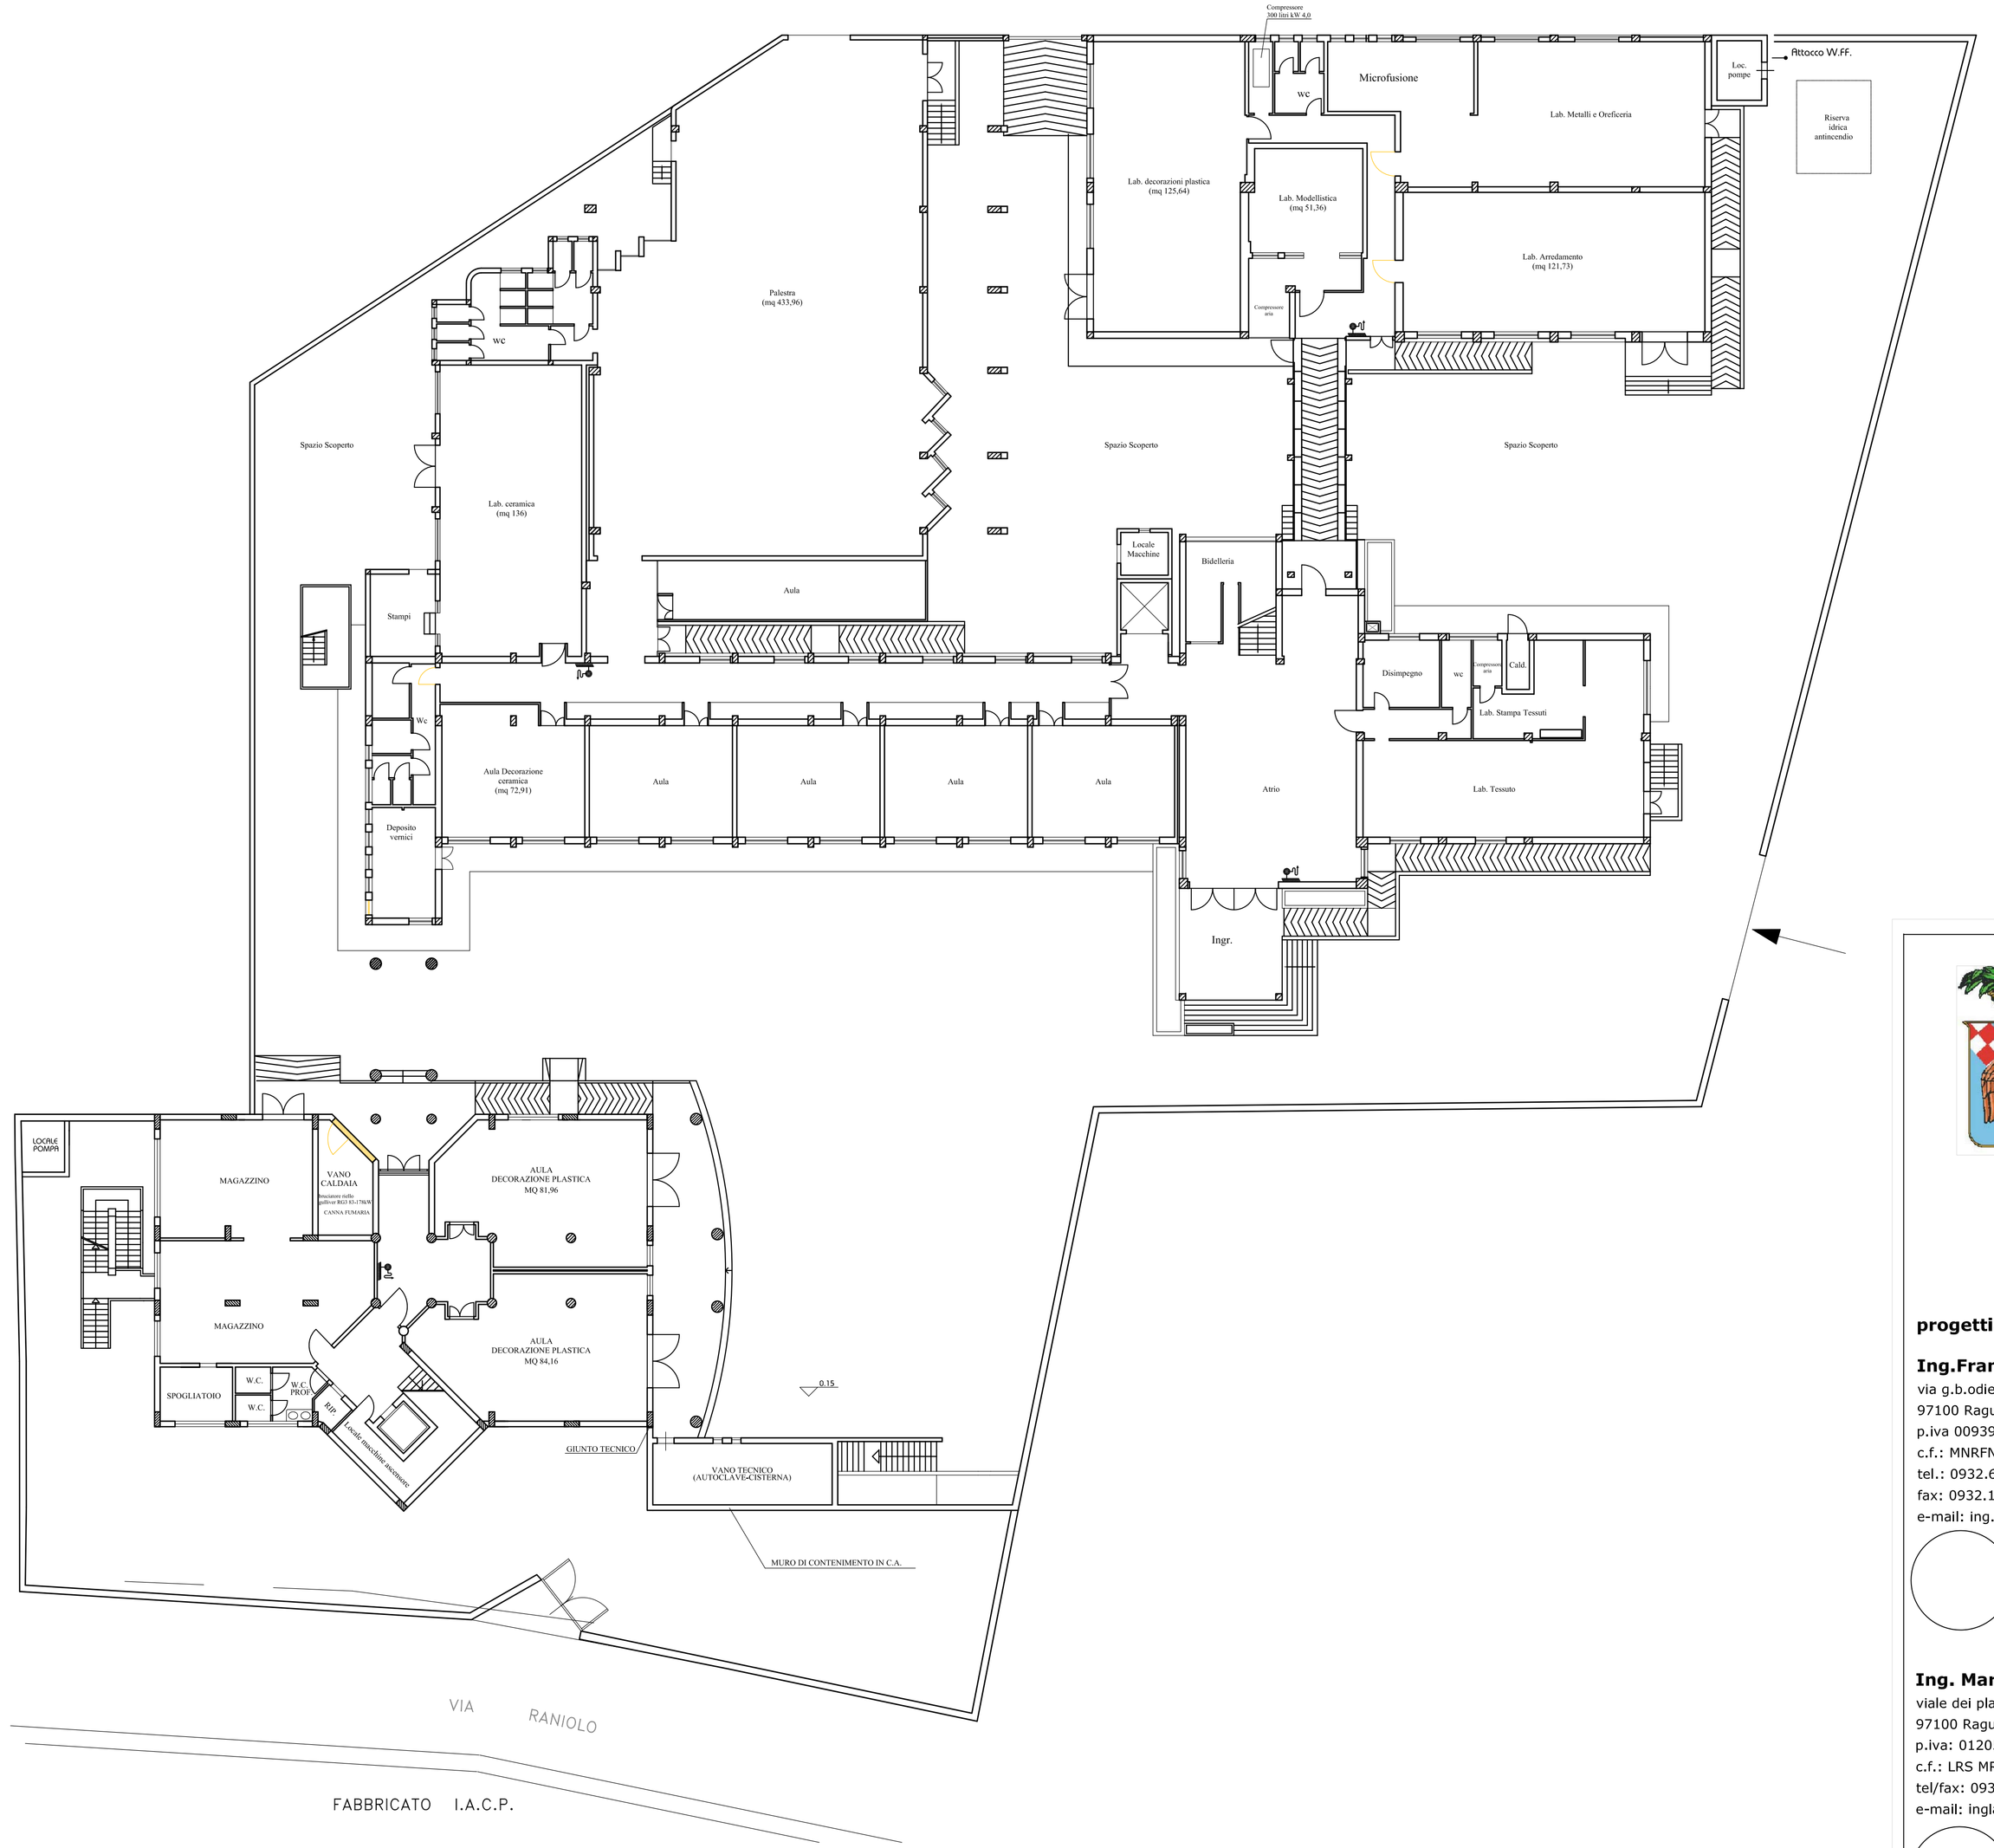

LEGENDA

	Opere da demolire o rimuovere

Provincia Regionale di Ragusa

Lavori di
"*Adeguamento alle norme di sicurezza e prevenzione incendi immobili scolastici nella zona di Ragusa, Comiso e Vittoria. Completamento € 2.000.000*"

- Progetto Esecutivo -

Aggiornato ai sensi dei disposti del comma A dell'art.10 della L.R. 12.07.2011 n.12

progettisti:

Ing.Francesco Minardi
via g.b.odierna, n.118
97100 Ragusa
p.iva 00939750881
c.f.: MNRFNC65A20H163G
tel.: 0932.626760
fax: 0932.1733032
e-mail: ing.minardi@gmail.com

Ing. Marco La Rosa
viale dei platani n.34b
97100 Ragusa
p.iva: 01205490889
c.f.: LRS MRC 73E19 H163W
tel/fax: 0932.643093
e-mail: inglarosam@tin.it

Istituto Statale d'Arte "*S. Fiume*" viale della Resistenza Comiso (RG)

Tav C3a

Oggetto:
Azzonamento
Stato di fatto
Pianta piano terra

data: Aprile 2010
scala - 1:200