Centrale termica
Scala 1:100

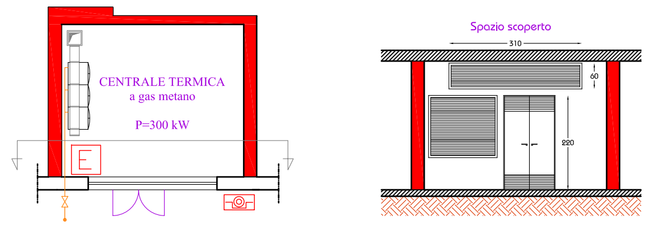

Pianta | Sezione

Arretramento porta su
scala di emergenza

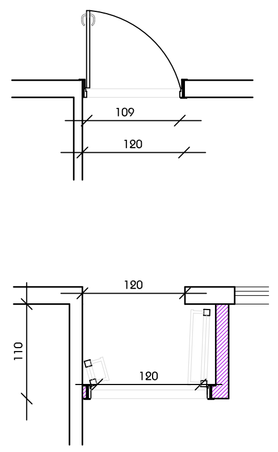

Scala 1:50

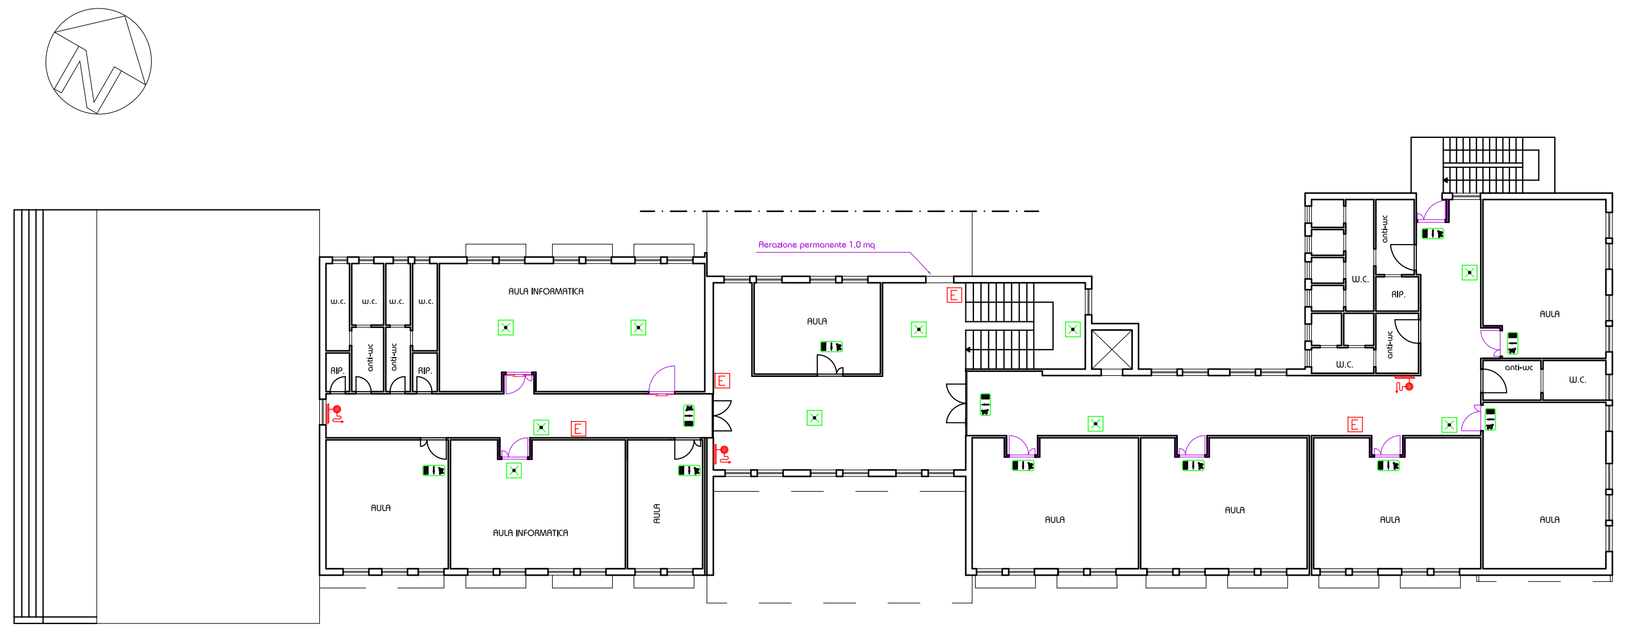

Pianta piano primo

Pianta piano terra

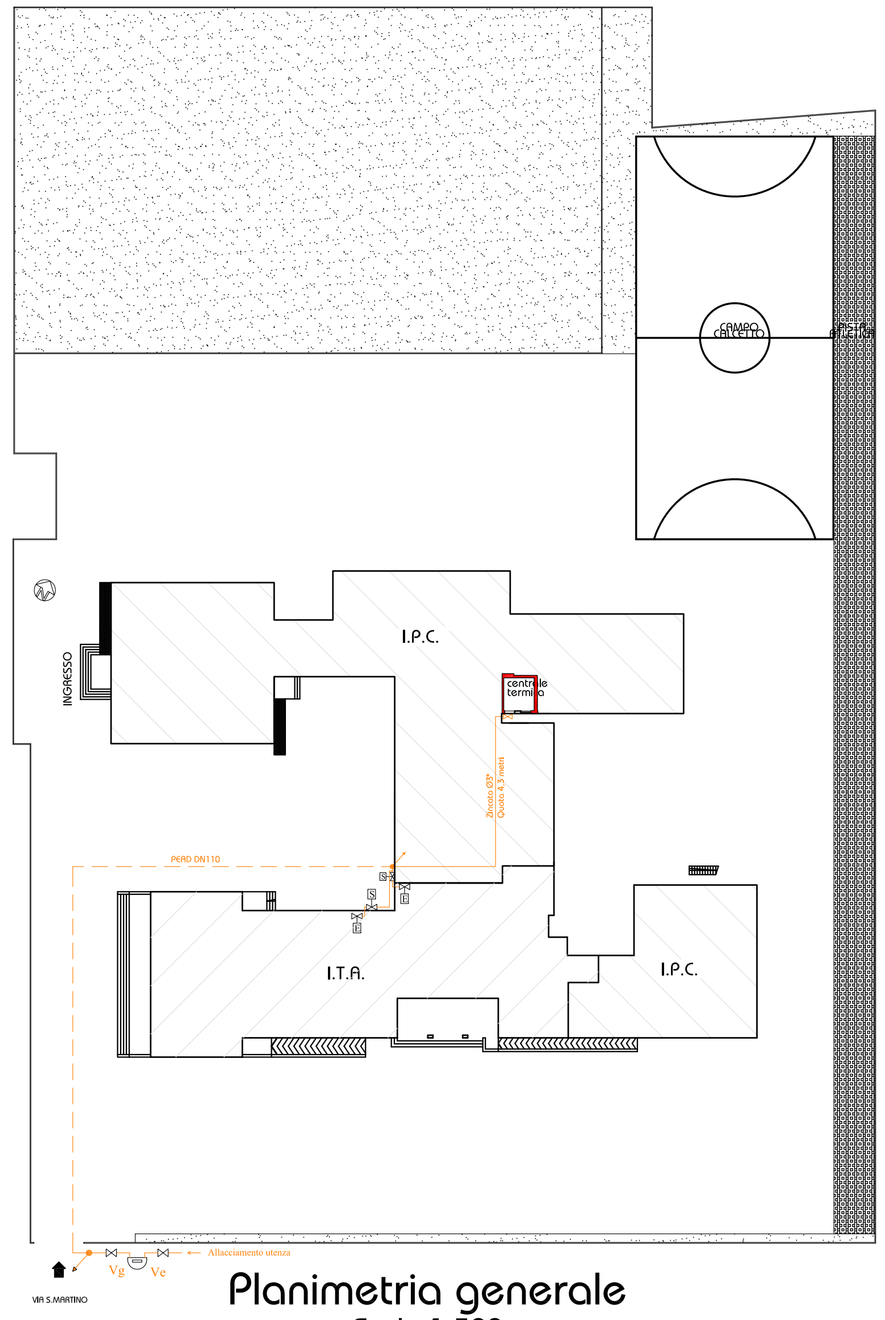

Planimetria generale
Scala 1:500

LEGENDA

Simbolo	Descrizione
	Attacco VV.FF. UNI 70
E	Estintore Portatile Classe 21A 89B
	Idrante DN 45 a parete
	Porta REI 60 o 120
	Segnale retroilluminato di uscita di sicurezza(Tipo)
	Illuminazione di emergenza
	Pulsante di sgancio impianto elettrico
CRF	Centrale Antincendio
	Rivelatore ottico di fumo
R.T.	Rivelatore termovelocimetrico
	Targhe ottico-acustico di segnalazione incendio
	Sirena ottico - acustica autoalimentata per esterno
	Pulsante manuale per avviso incendio
	Contatore gas metano
	Tubazione gas
Vc	Valvola di intercettazione generale gas ente gestore
Vg	Valvola di intercettazione generale gas della scuola
	Microfono in armadietto per sistema di evecuazione
Master	Sistema integrato annunci di emergenza Unità Master
Slave	Sistema integrato annunci di emergenza Unità Slave
	Proiettore di suono
	Diffusore acustico
	Parete REI 120
	Parete REI 60
	Opere da realizzare o da modificare

Provincia Regionale di Ragusa

Lavori di
"*Adeguamento alle norme di sicurezza e prevenzione incendi immobili scolastici nella zona di Ragusa, Comiso e Vittoria. Completamento € 2.000.000*"

- Progetto Esecutivo -

Aggiornato ai sensi dei disposti del comma A dell'art.10 della L.R. 12.07.2011 n.12

progettisti:

Ing.Francesco Minardi
via g.b.odierna, n.118
97100 Ragusa
p.iva 00939750881
c.f.: MNRFNC65A20H163G
tel.: 0932.626760
fax: 0932.1733032
e-mail: ing.minardi@gmail.com

Ing. Marco La Rosa
viale dei platani n.34b
97100 Ragusa
p.iva: 01205490889
c.f.: LRS MRC 73E19 H163W
tel/fax: 0932.643093
e-mail: inglarosam@tin.it

Istituto Tecnico Agrario
Ist. Prof. Commercio
via San Martino
Vittoria (RG)

Tav C4b

Oggetto:
Progetto
Planimetria esterna
Pianta piano terra
Pianta piano primo
Centrale Termica

data: Aprile 2010
scala - 1:200