Piano Seminterrato

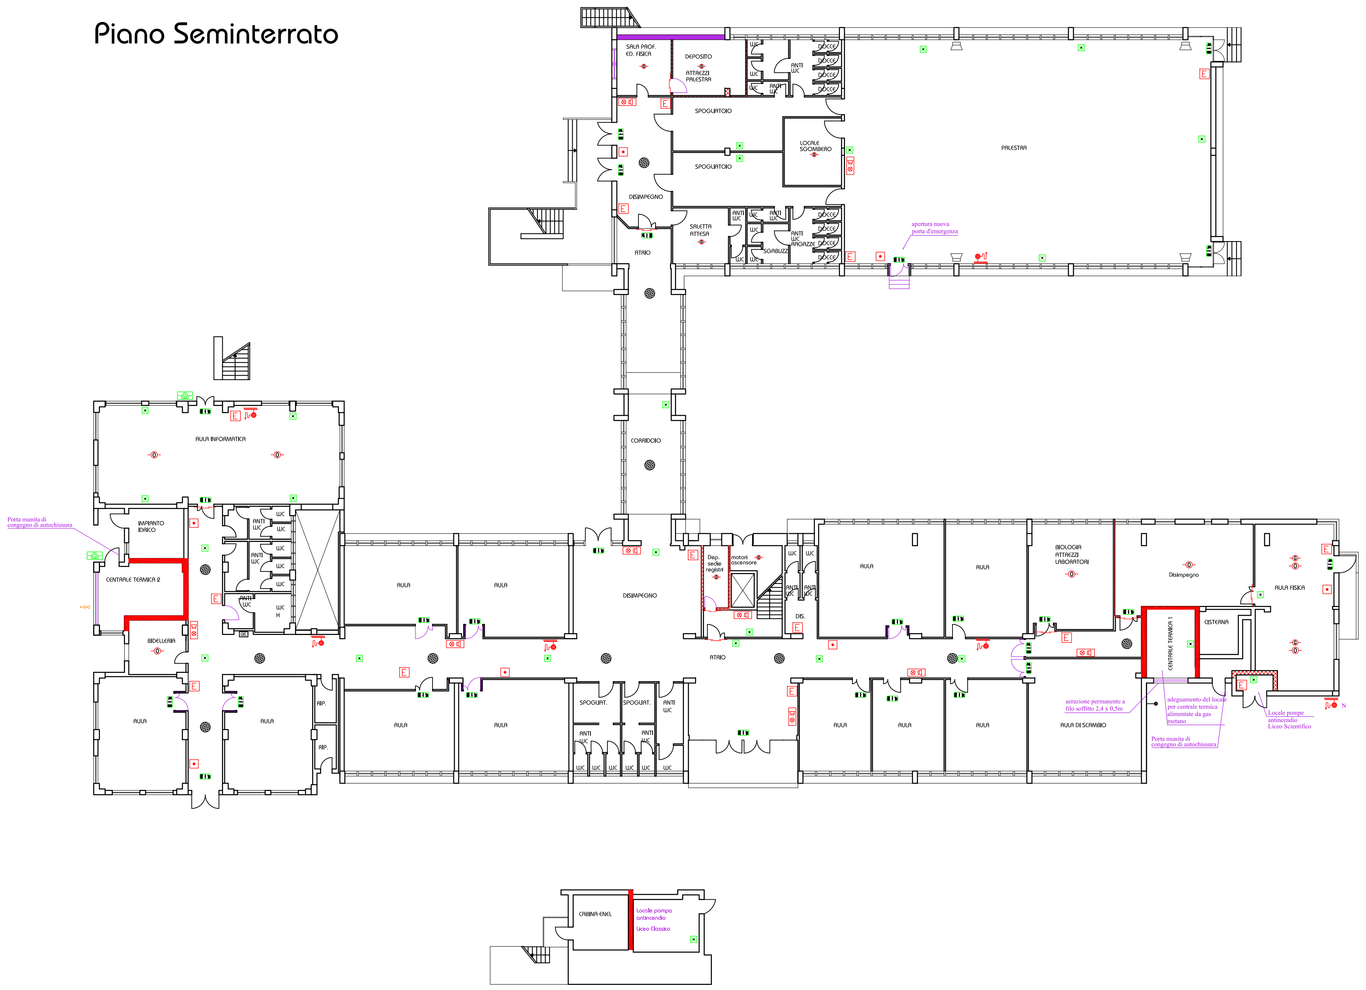

Piano Terra

Centrale termica n.1
Scala 1:100

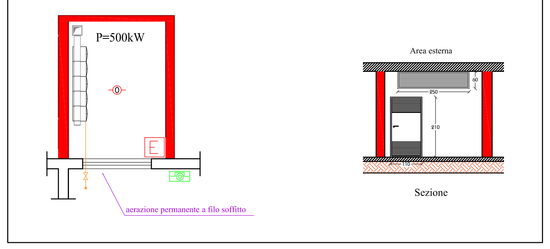

Centrale termica n.2
Scala 1:100

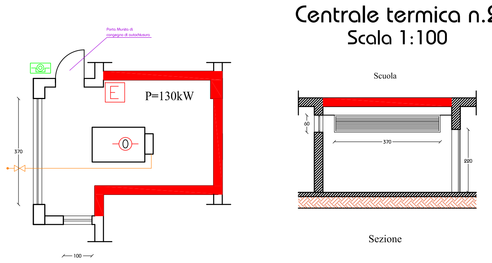

Laboratorio fisica
Scala 1:100

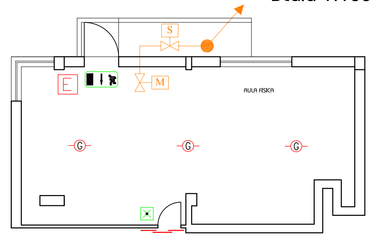

LEGENDA

Simbolo	Descrizione
	Attacco VV.FF. UNI 70
E	Estintore Portatile Classe 21A 89B
	Idrante DN 45 a parete
	Porta REI 60 o 120
	Segnale retroilluminato di uscita di sicurezza(Tipo)
	Illuminazione di emergenza
	Pulsante di sgancio impianto elettrico
CRF	Centrale Antincendio
	Rivelatore ottico di fumo
R. T.	Rivelatore termovelocimetrico
	Targhe ottico-acustico di segnalazione incendio
	Sirena ottico - acustica autoalimentata per esterno
	Pulsante manuale per avviso incendio
	Contatore gas metano
	Tubazione gas
Vc	Valvola di intercettazione generale gas ente gestore
Vg	Valvola di intercettazione generale gas della scuola
	Microfono in armadietto per sistema di evcevuazione
Master	Sistema integrato annunci di emergenza Unità Master
Slave	Sistema integrato annunci di emergenza Unità Slave
	Proiettore di suono
	Diffusore acustico
	Parete REI 120
	Parete REI 60
	Opere da realizzare o da modificare

Piano Primo

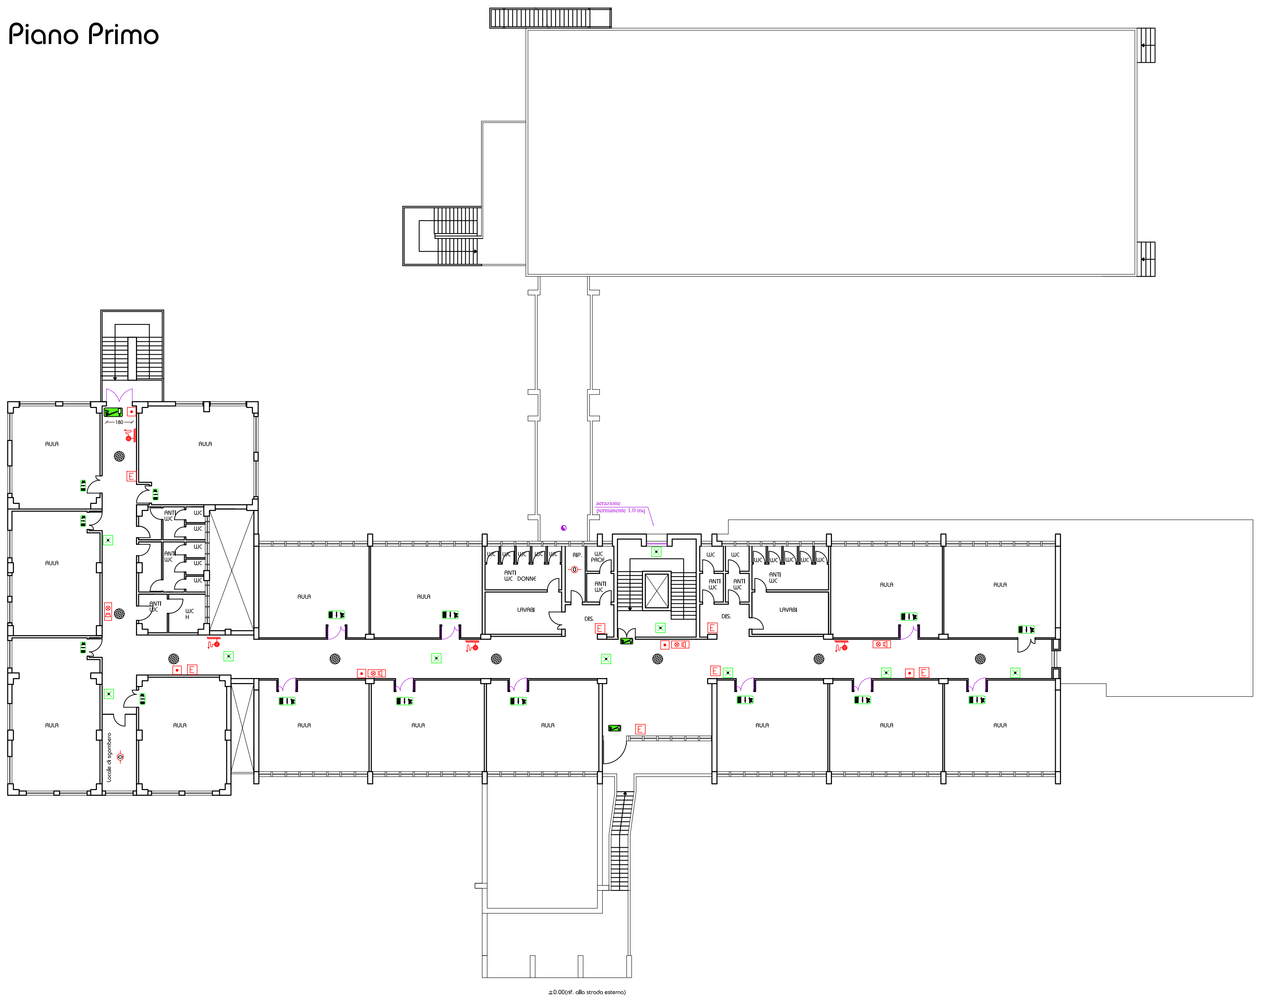

Planimetria generale
Scala 1:500

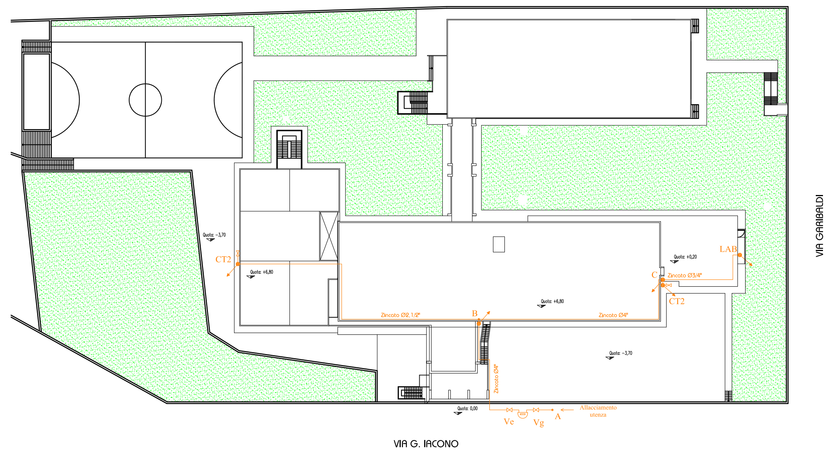

Provincia Regionale di Ragusa

Lavori di
"Adeguamento alle norme di sicurezza e prevenzione incendi immobili scolastici nella zona di Ragusa, Comiso e Vittoria. Completamento € 2.000.000"

- Progetto Esecutivo -

Aggiornato ai sensi dei disposti del comma A dell'art.10 della L.R. 12.07.2011 n.12

progettisti:

Ing.Francesco Minardi
via g.b.odierna, n.118
97100 Ragusa
p.iva 00939750881
c.f.: MNRFNC65A20H163G
tel.: 0932.626760
fax: 0932.1733032
e-mail: ing.minardi@gmail.com

Ing. Marco La Rosa
viale dei platani n.34b
97100 Ragusa
p.iva: 01205490889
c.f.: LRS MRC 73E19 H163W
tel/fax: 0932.643093
e-mail: inglarosam@tin.it

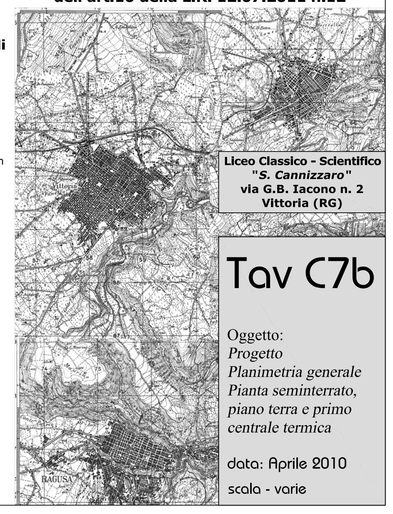

Liceo Classico - Scientifico "S. Cannizzaro"
via G.B. Iacono n. 2
Vittoria (RG)

Tav C7b

Oggetto:
Progetto
Planimetria generale
Pianta seminterrato, piano terra e primo
centrale termica

data: Aprile 2010
scala - varie