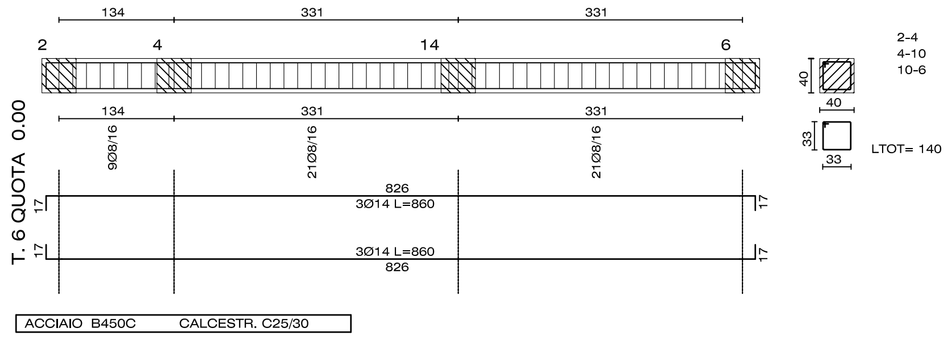

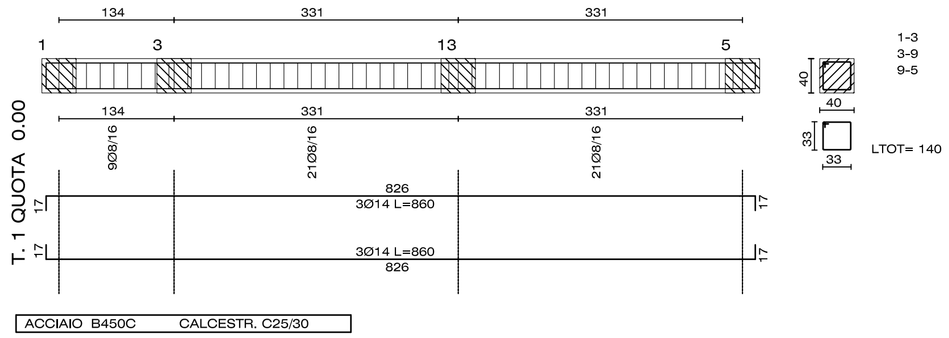

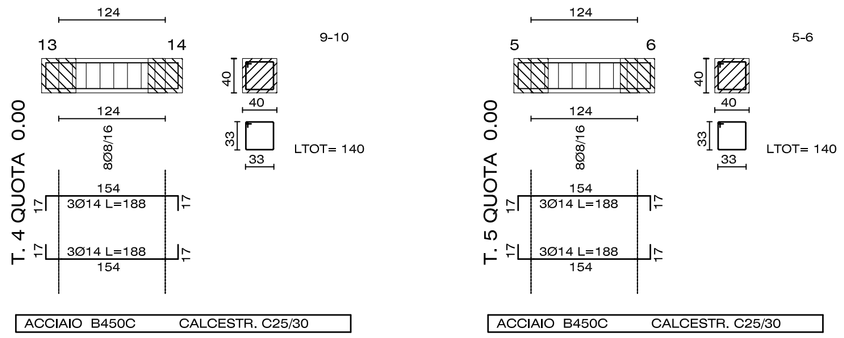

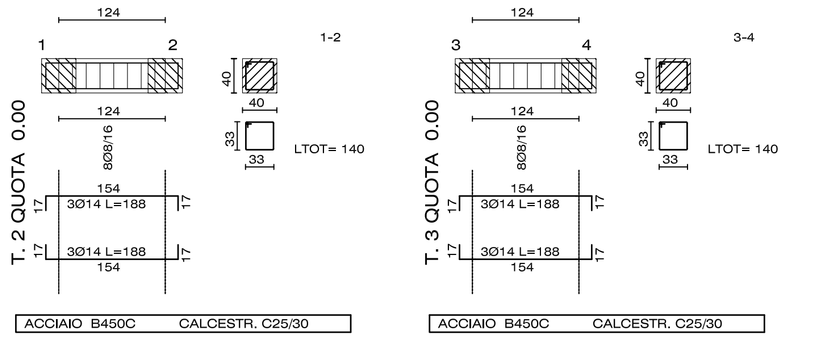

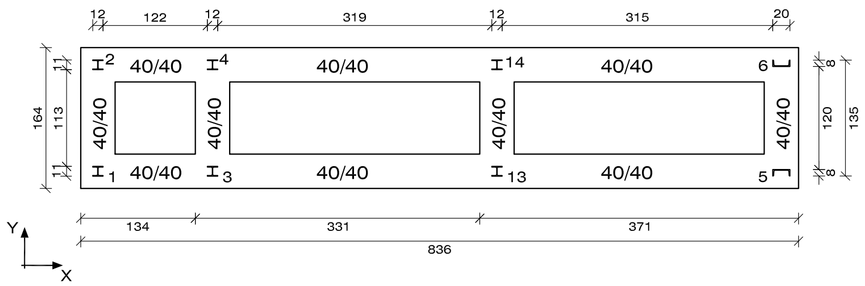

PIANTA FONDAZIONE

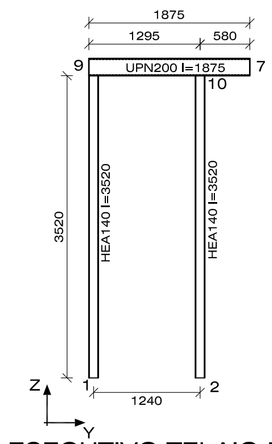

ESECUTIVO TELAIO N.2

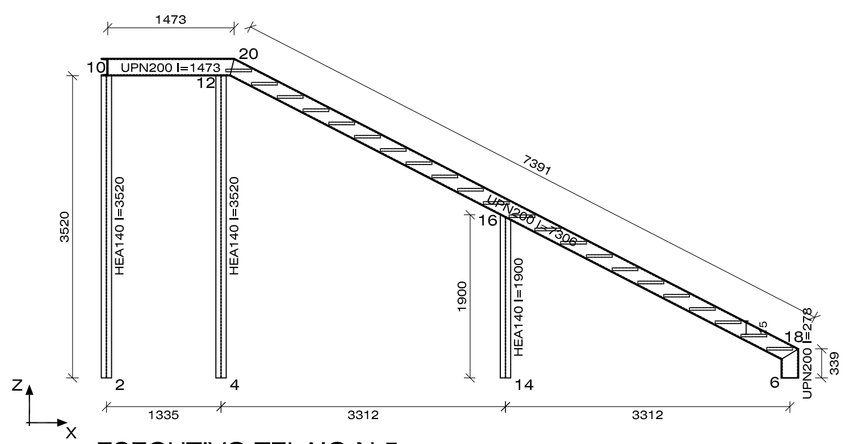

ESECUTIVO TELAIO N.5

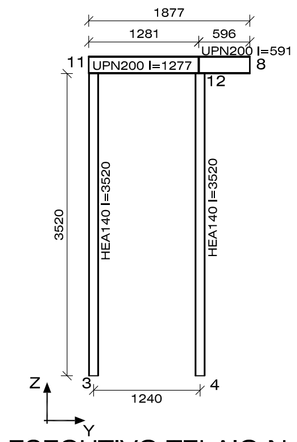

ESECUTIVO TELAIO N.3

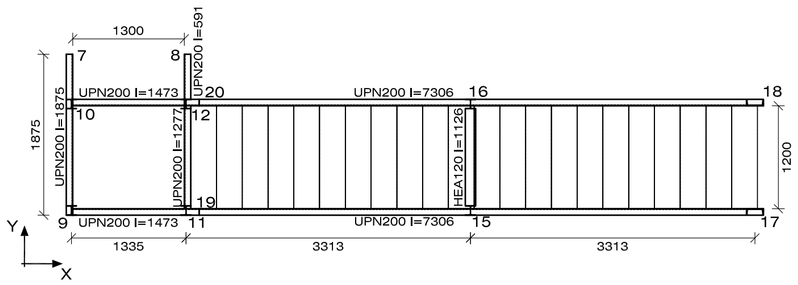

VISTA IN PIANTA

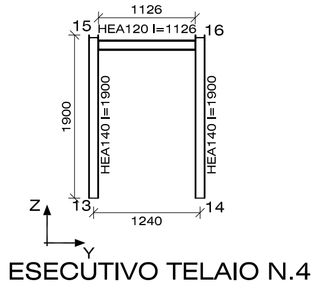

ESECUTIVO TELAIO N.4

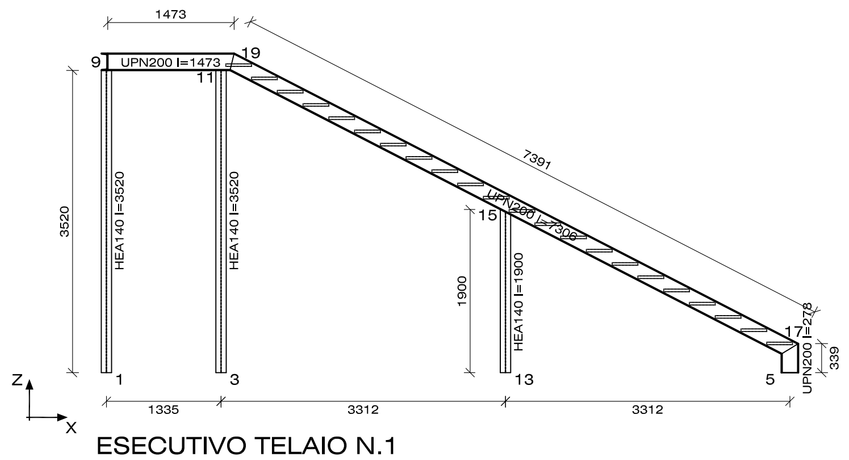

ESECUTIVO TELAIO N.1

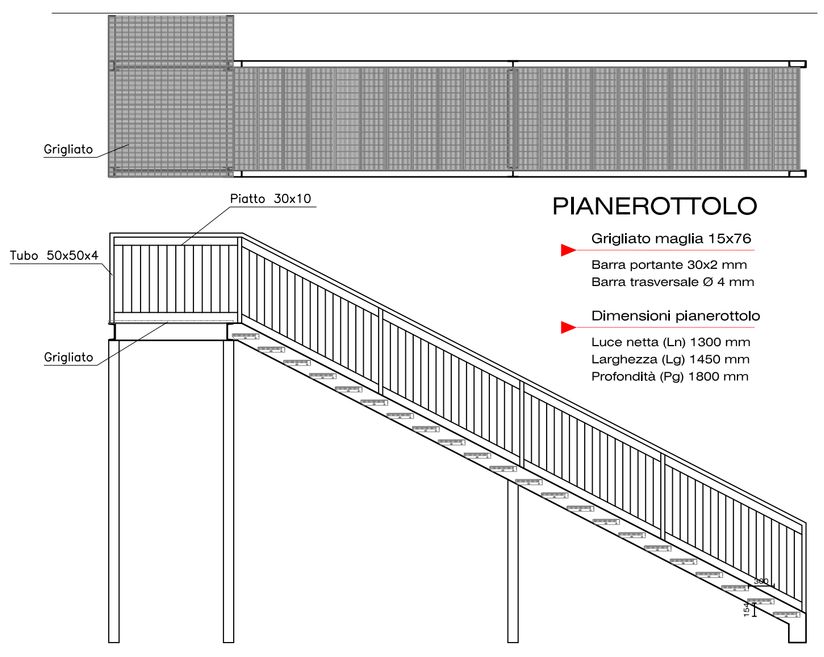

PIANEROTTOLO

PARTICOLARE SCALA

Grigliato maglia 15x76
Barra portante 30x2 mm
Barra trasversale Ø 4 mm

Dimensioni gradino
Larghezza (Lg) 1200 mm
Profondità (Pg) 315 mm

Piastre laterali
Sezione 60x4 mm

Rivestimento
Zincatura a caldo

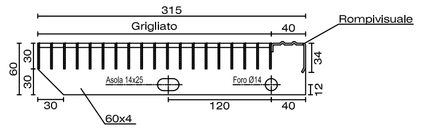

PARTICOLARE GRADINO

Provincia Regionale di Ragusa

Lavori di
"*Adeguamento alle norme di sicurezza e prevenzione incendi immobili scolastici nella zona di Ragusa, Comiso e Vittoria. Completamento € 2.000.000*"

- Progetto Esecutivo -

Aggiornato ai sensi dei disposti del comma A dell'art.10 della L.R. 12.07.2011 n.12

progettisti:

Ing.Francesco Minardi
via g.b.odierna, n.118
97100 Ragusa
p.iva 00939750881
c.f.: MNRFNC65A20H163G
tel.: 0932.626760
fax: 0932.1733032
e-mail: ing.minardi@gmail.com

Ing. Marco La Rosa
viale dei platani n.34b
97100 Ragusa
p.iva: 01205490889
c.f.: LRS MRC 73E19 H163W
tel/fax: 0932.643093
e-mail: inglarosam@tin.it

Liceo Scientifico e Classico "S. Cannizzaro" via Iacono 2, Vittoria (RG)

Tav D7a

Oggetto:
Scala di emergenza esterna in acciaio - architettonico

Rev: n.1 Luglio 2011
data: Aprile 2010
scala - 1:50