



LEGENDA


Simbolo	Descrizione
	Zone di transito veicoli di cantiere
	Zone di transito pedonali di cantiere
	Zone di stoccaggio materiali
	Recinzione del cantiere con pannelli in lamiera H min 2,0 metri
	Transenne mobili di recinzione per lavori di durata limitata all'interno della scuola - H min 2,0 metri

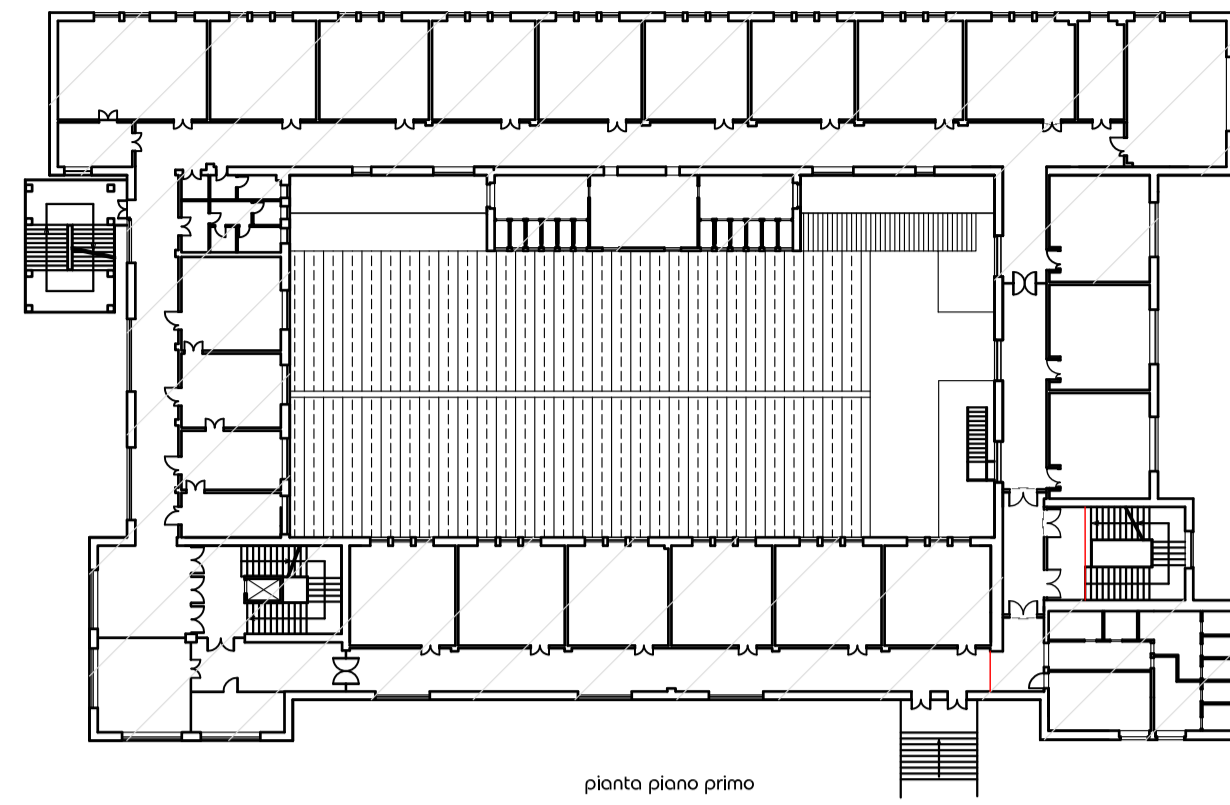


piano piano primo

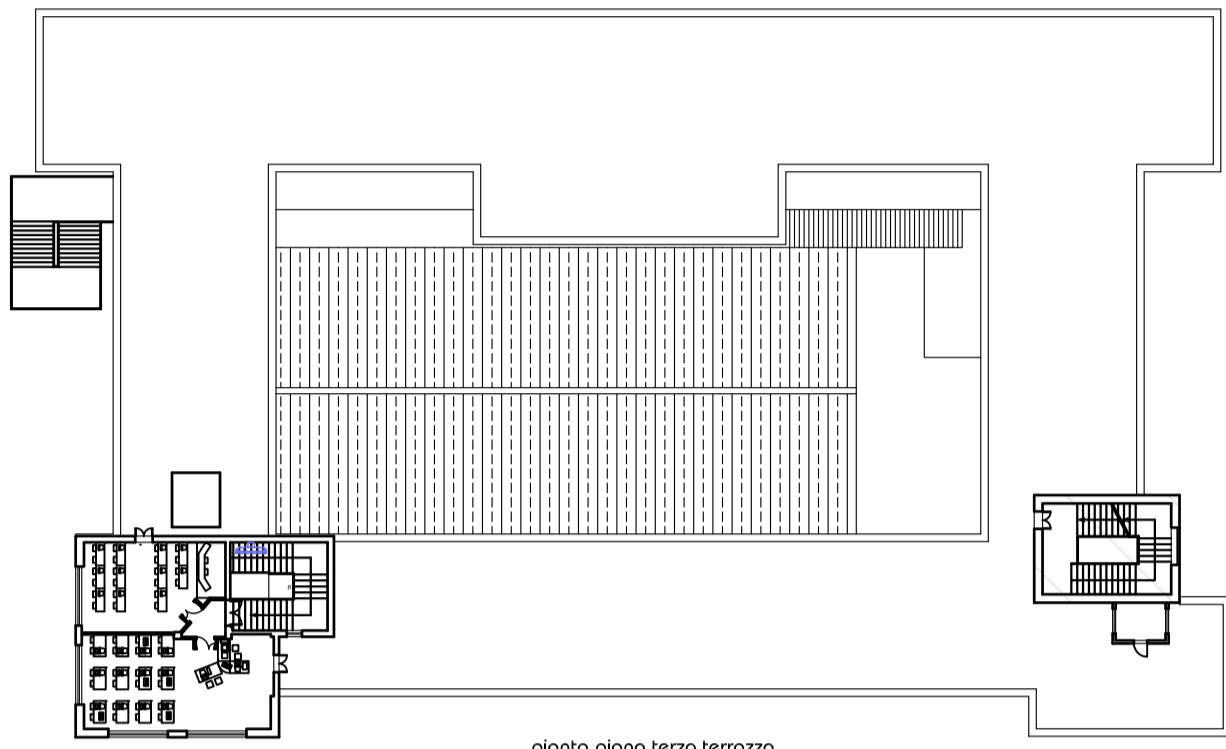


piano piano terzo terrazzo

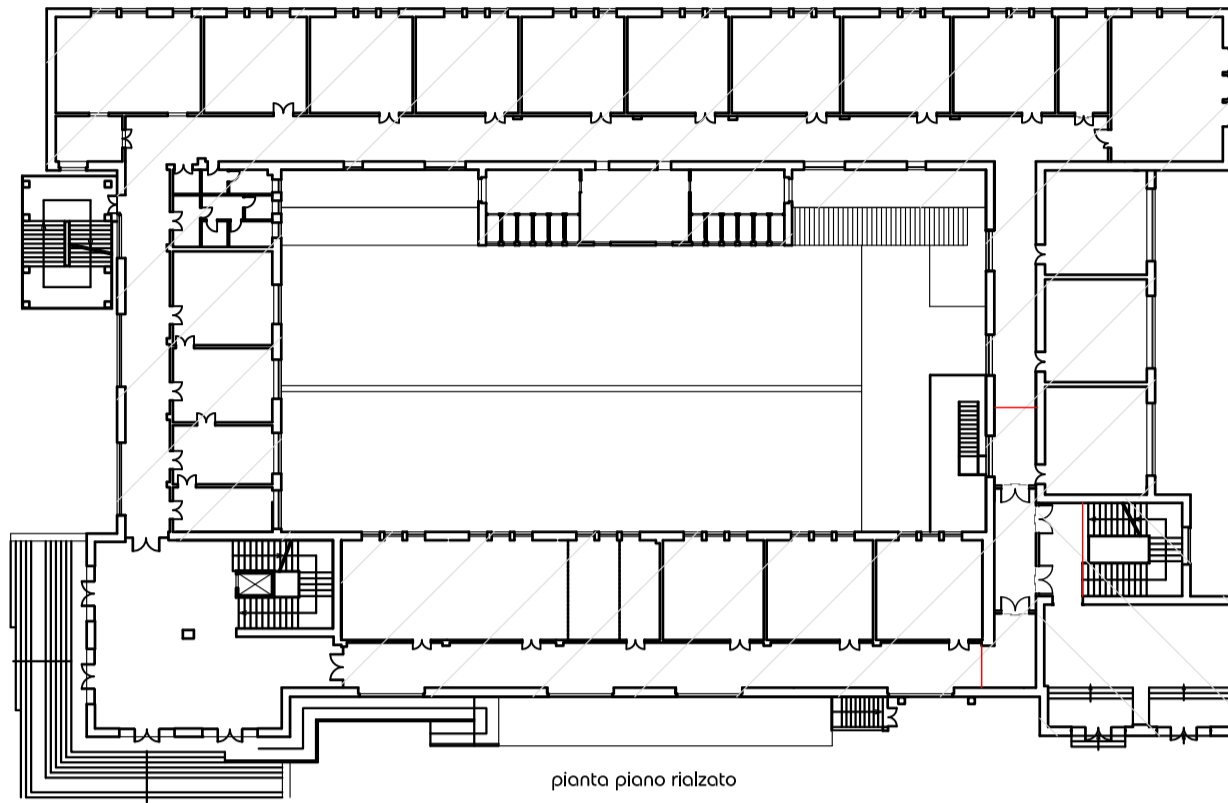

piano piano rialzato

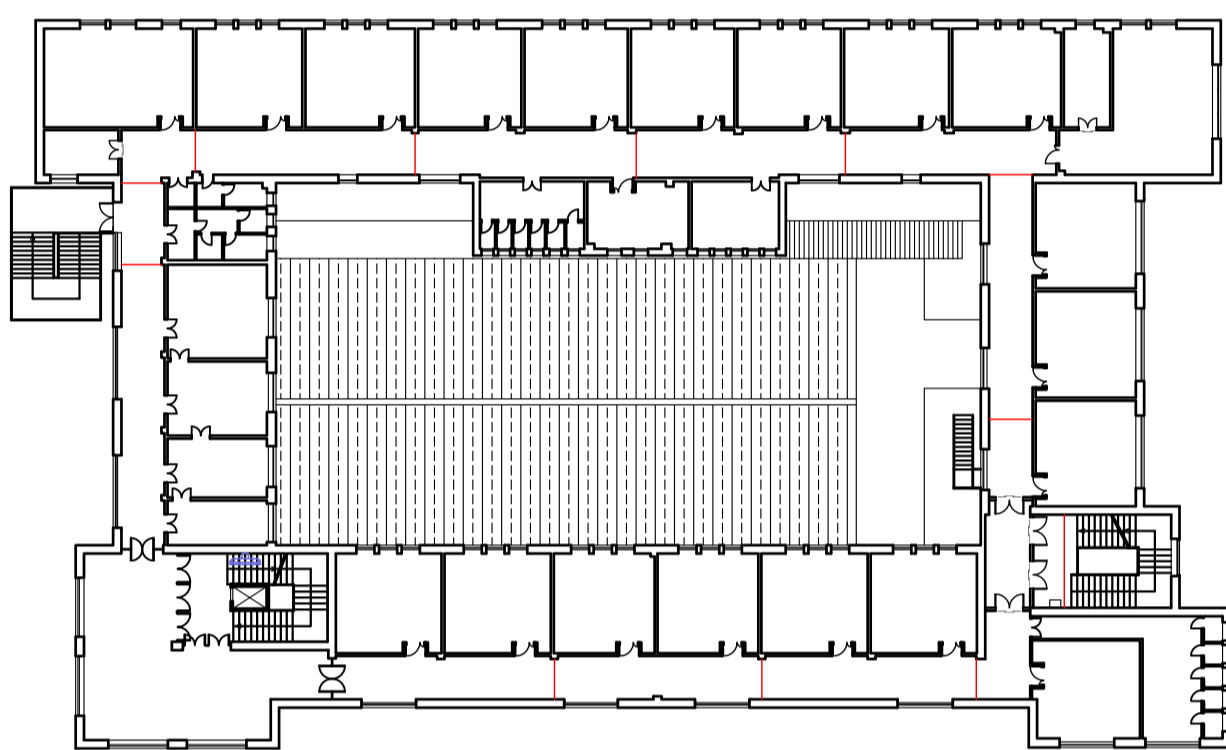

piano piano secondo

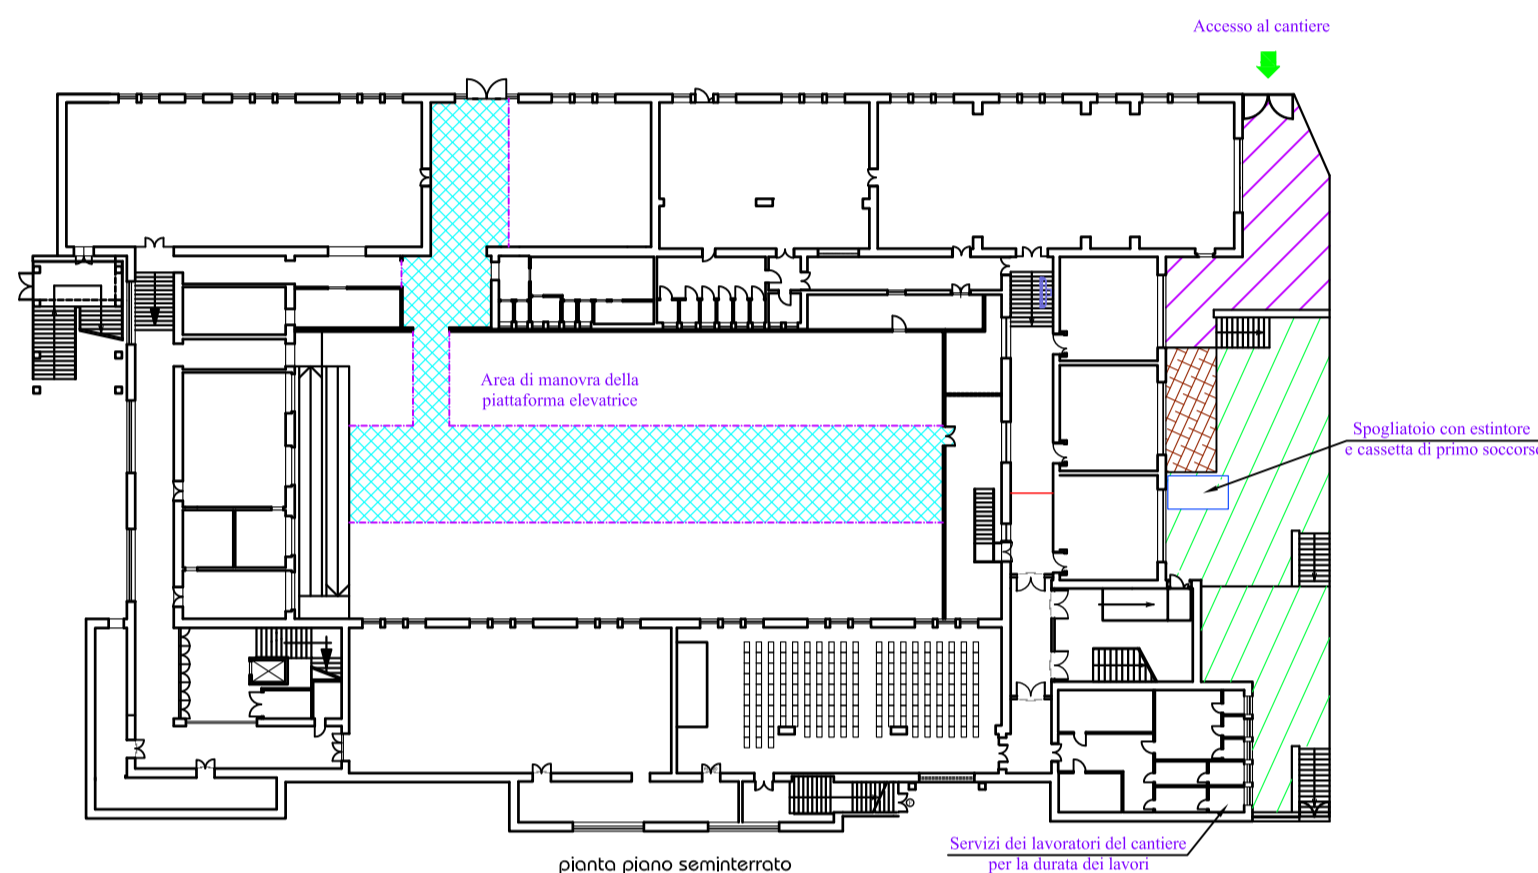

piano piano seminterrato

Accesso al cantiere

Area di manovra della
piastrellatura elettrica

Spogliatoio con estintore
e cassetta di primo soccorso

Servizi dei lavoratori del cantiere
per la durata dei lavori



Provincia Regionale di Ragusa

Lavori di
"Adeguamento alle norme di
sicurezza e prevenzione incendi
immobili scolastici nella zona di
Ragusa, Comiso e Vittoria.
Completamento € 2.000.000"

- Progetto Esecutivo -

Aggiornato ai sensi dei disposti del comma A
dell'art.10 della L.R. 12.07.2011 n.12

progettisti:

Ing. Francesco Minardi
via g.b.odierna, n.118
97100 Ragusa
p.iva 00939750881
c.f.: MNRFNC65A20H163G
tel.: 0932.626760
fax: 0932.1733032
e-mail: ing.minardi@gmail.com

Ing. Marco La Rosa
viale dei platani n.34b
97100 Ragusa
p.iva: 01205490889
c.f.: LRS MRC 73E19 H163W
tel/fax: 0932.643093
e-mail: inglarosam@tin.it

Liceo Classico "Umberto I"
e Scuola media "F. Crispi"
via V.E. Orlando n. 2
Ragusa (RG)

Tav Fg 1


Oggetto:
Piano di Sicurezza e
Coordinamento
Planimetrie di cantiere

data: aprile 2010

scala - 1:500


LEGENDA

Simbolo	Descrizione
	Zone di transito veicoli di cantiere
	Zone di transito pedonali di cantiere
	Zone di stoccaggio materiali
	Recinzione del cantiere con pannelli in lamiera H min 2,0 metri
	Transenne mobili di recinzione per lavori di durata limitata all'interno della scuola - H min 2,0 metri

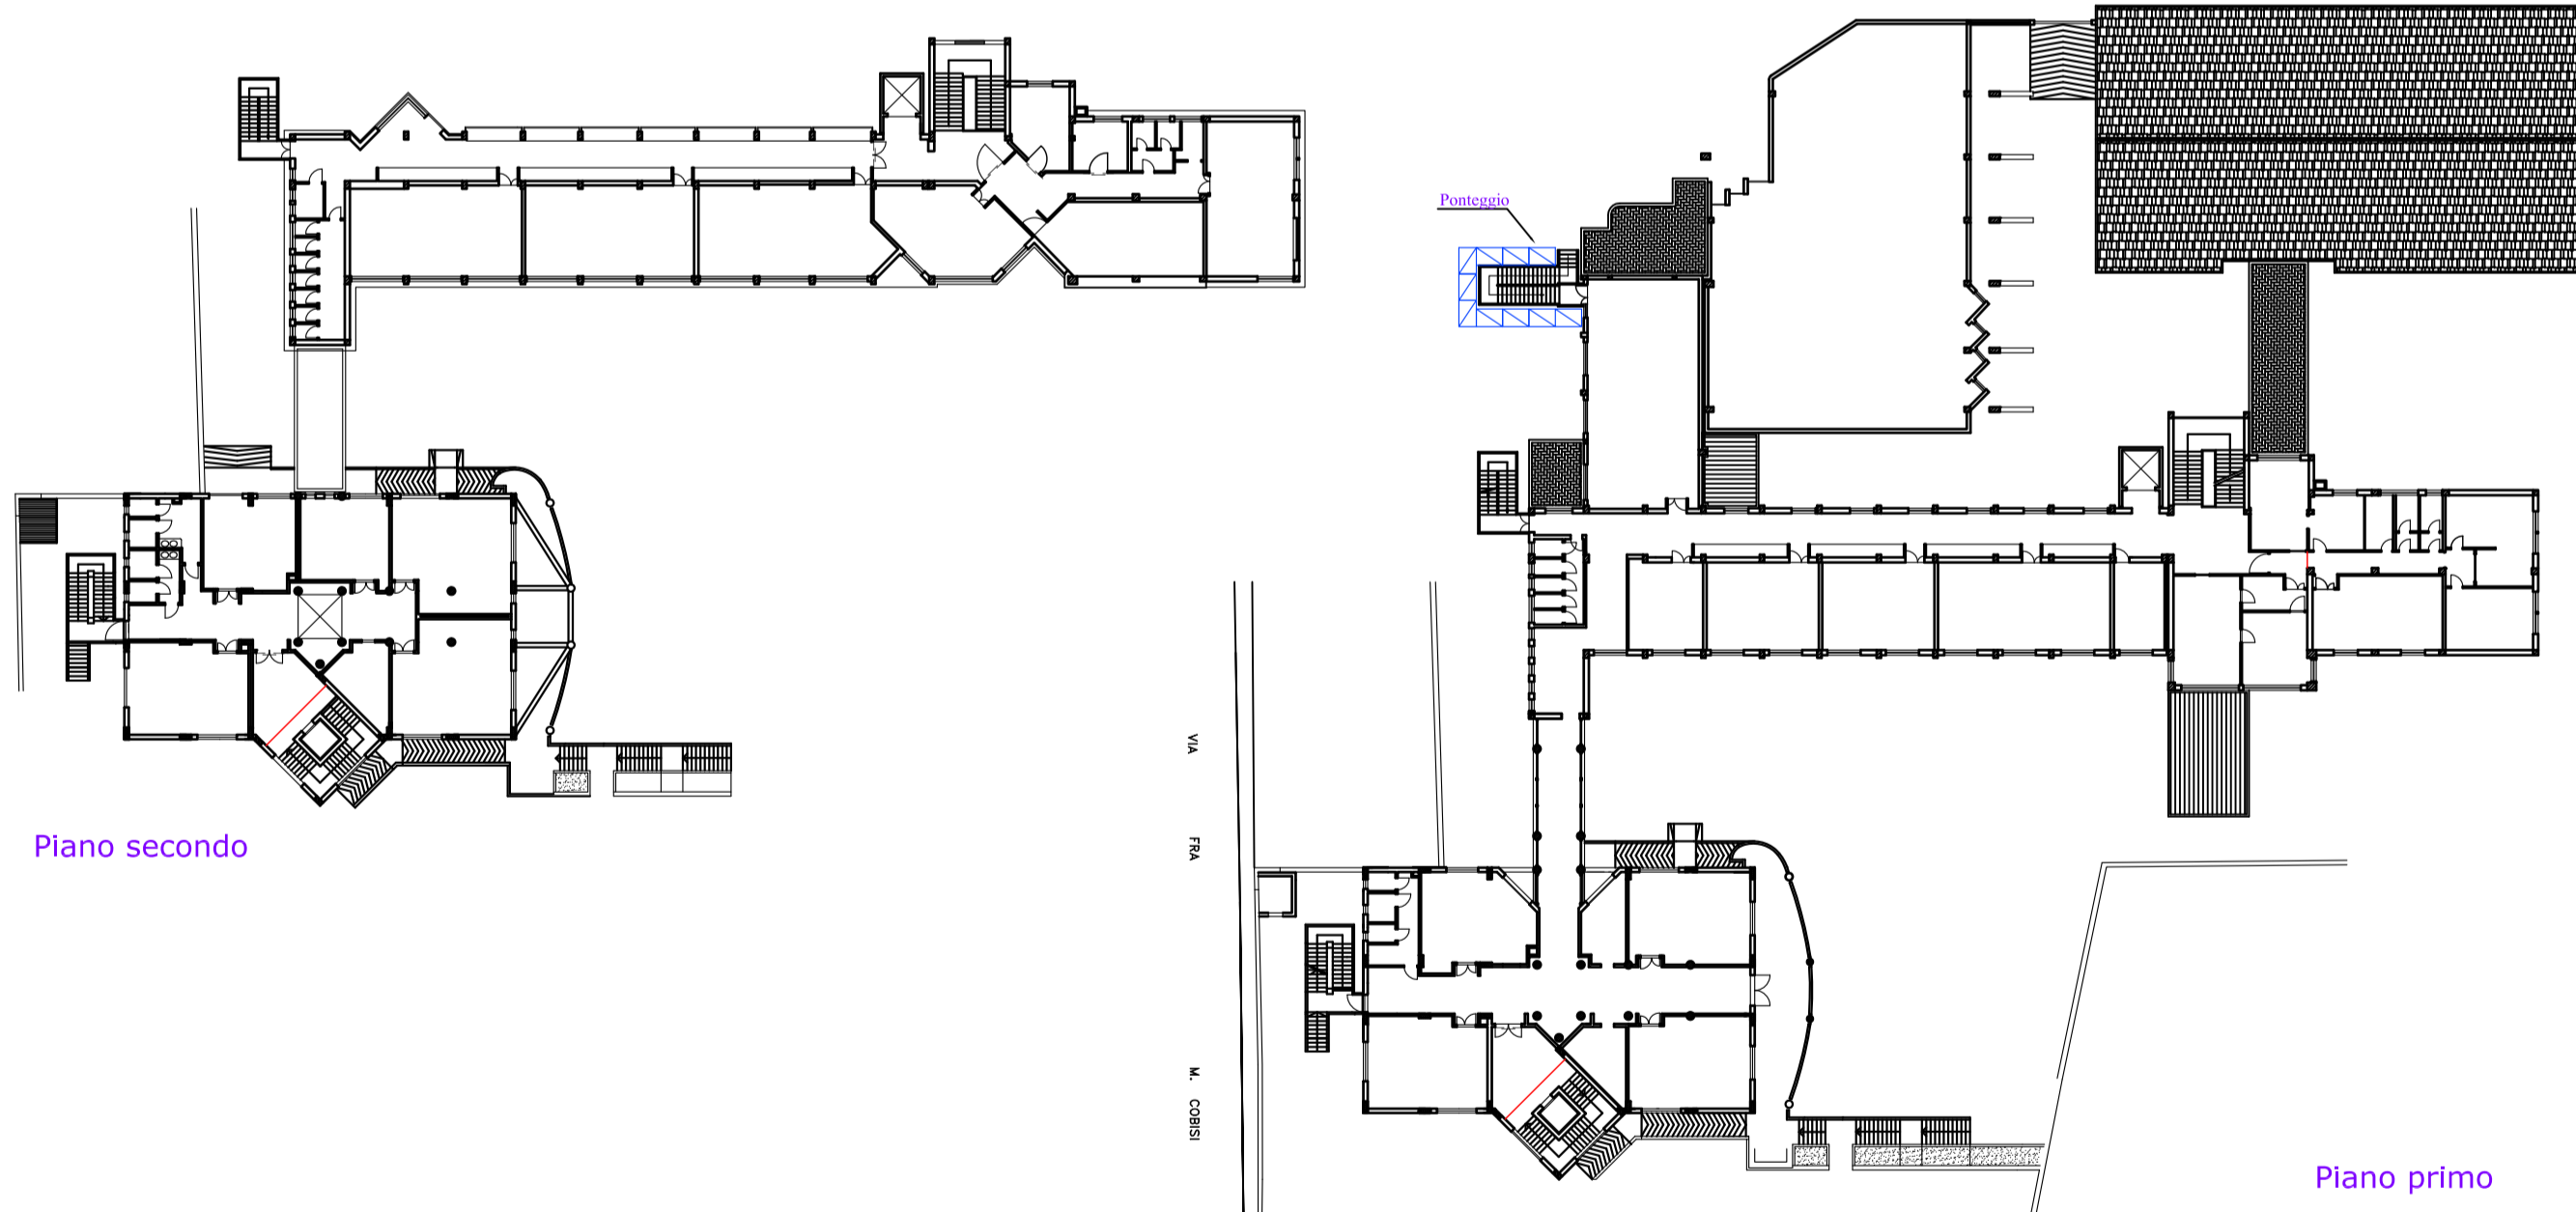

Piano secondo

Piano primo

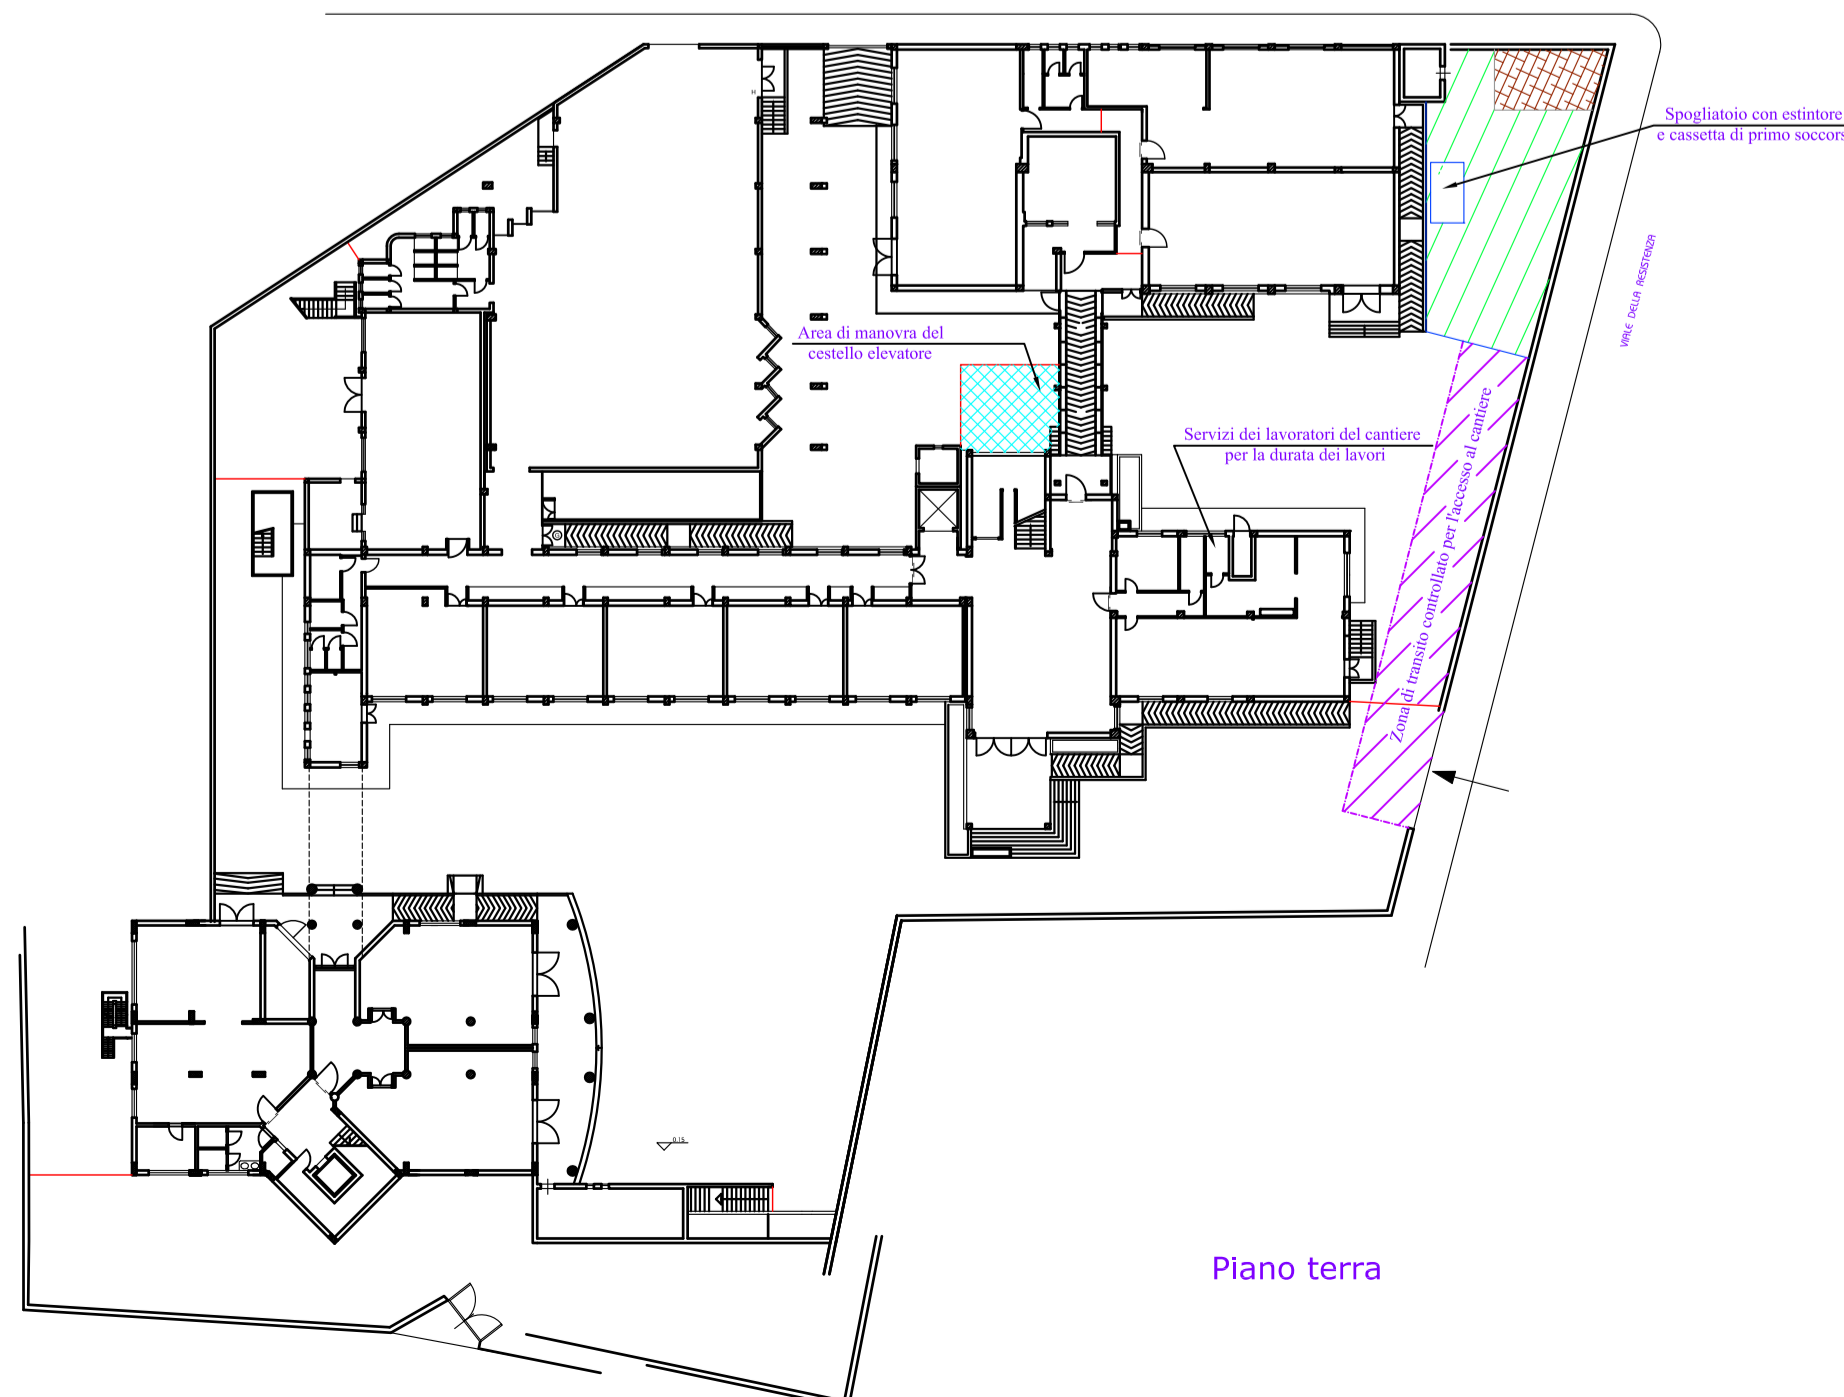

Piano terra

Spogliatoio con estintore
e cassetta di primo soccorso

Area di manovra del
cercello elevatore

Servizi dei lavoratori del cantiere
per la durata dei lavori



Provincia Regionale di Ragusa

Lavori di
"Adeguamento alle norme di
sicurezza e prevenzione incendi
immobili scolastici nella zona di
Ragusa, Comiso e Vittoria.
Completamento € 2.000.000"

- Progetto Esecutivo -

Aggiornato ai sensi dei disposti del comma A
dell'art.10 della L.R. 12.07.2011 n.12

progettisti:

Ing. Francesco Minardi
via g.b.odierna, n.118
97100 Ragusa
p.iva 00939750881
c.f.: MNRFNC65A20H163G
tel.: 0932.626760
fax: 0932.1733032
e-mail: ing.minardi@gmail.com

Ing. Marco La Rosa
viale dei platani n.34b
97100 Ragusa
p.iva: 01205490889
c.f.: LRS MRC 73E19 H163W
tel/fax: 0932.643093
e-mail: inglarosam@tin.it

Istituto Statale d'Arte
"S. Fiume"
viale della Resistenza
Comiso (RG)

Tav Fg 3

Oggetto:
Piano di sicurezza e
Coordinamento
Planimetrie di cantiere

data: Aprile 2010

scala - 1:500