



Piano secondo

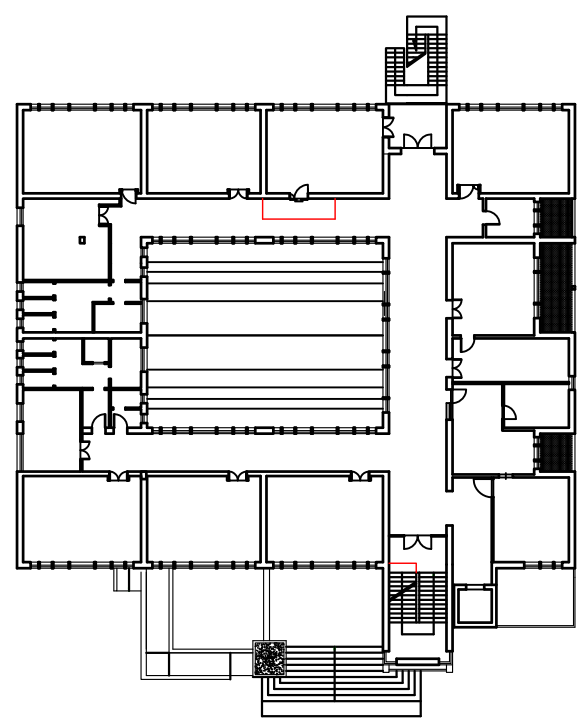

Piano primo

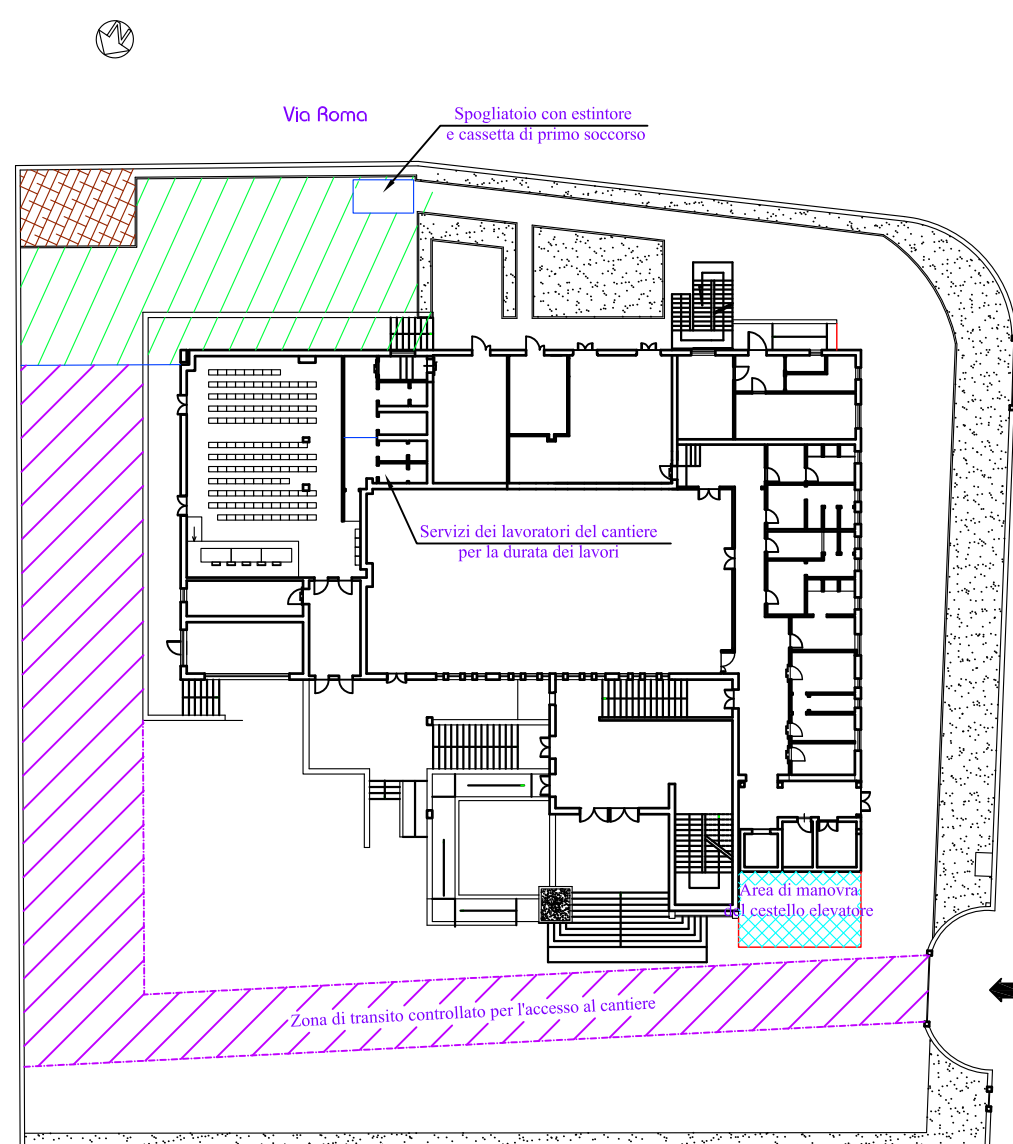

Piano terra

## LEGENDA

Simbolo	Descrizione
	Zone di transito veicoli di cantiere
	Zone di transito pedonali di cantiere
	Zone di stoccaggio materiali
	Recinzione del cantiere con pannelli in lamiera H min 2,0 metri
	Trasenne mobili di recinzione per lavori di durata limitata all'interno della scuola - H min 2,0 metri



## Provincia Regionale di Ragusa

Lavori di  
"Adeguamento alle norme di  
sicurezza e prevenzione incendi  
immobili scolastici nella zona di  
Ragusa, Comiso e Vittoria.  
Completamento € 2.000.000"

- Progetto Esecutivo -

Aggiornato ai sensi dei disposti del comma A  
dell'art.10 della L.R. 12.07.2011 n.12


### progettisti:

#### Ing. Francesco Minardi

via g.b.odierna, n.118  
97100 Ragusa  
p.iva 00939750881  
c.f.: MNRFNC65A20H163G  
tel.: 0932.626760  
fax: 0932.1733032  
e-mail: ing.minardi@gmail.com

#### Ing. Marco La Rosa

viale dei platani n.34b  
97100 Ragusa  
p.iva: 01205490889  
c.f.: LRS MRC 73E19 H163W  
tel/fax: 0932.643093  
e-mail: inglarosam@tin.it

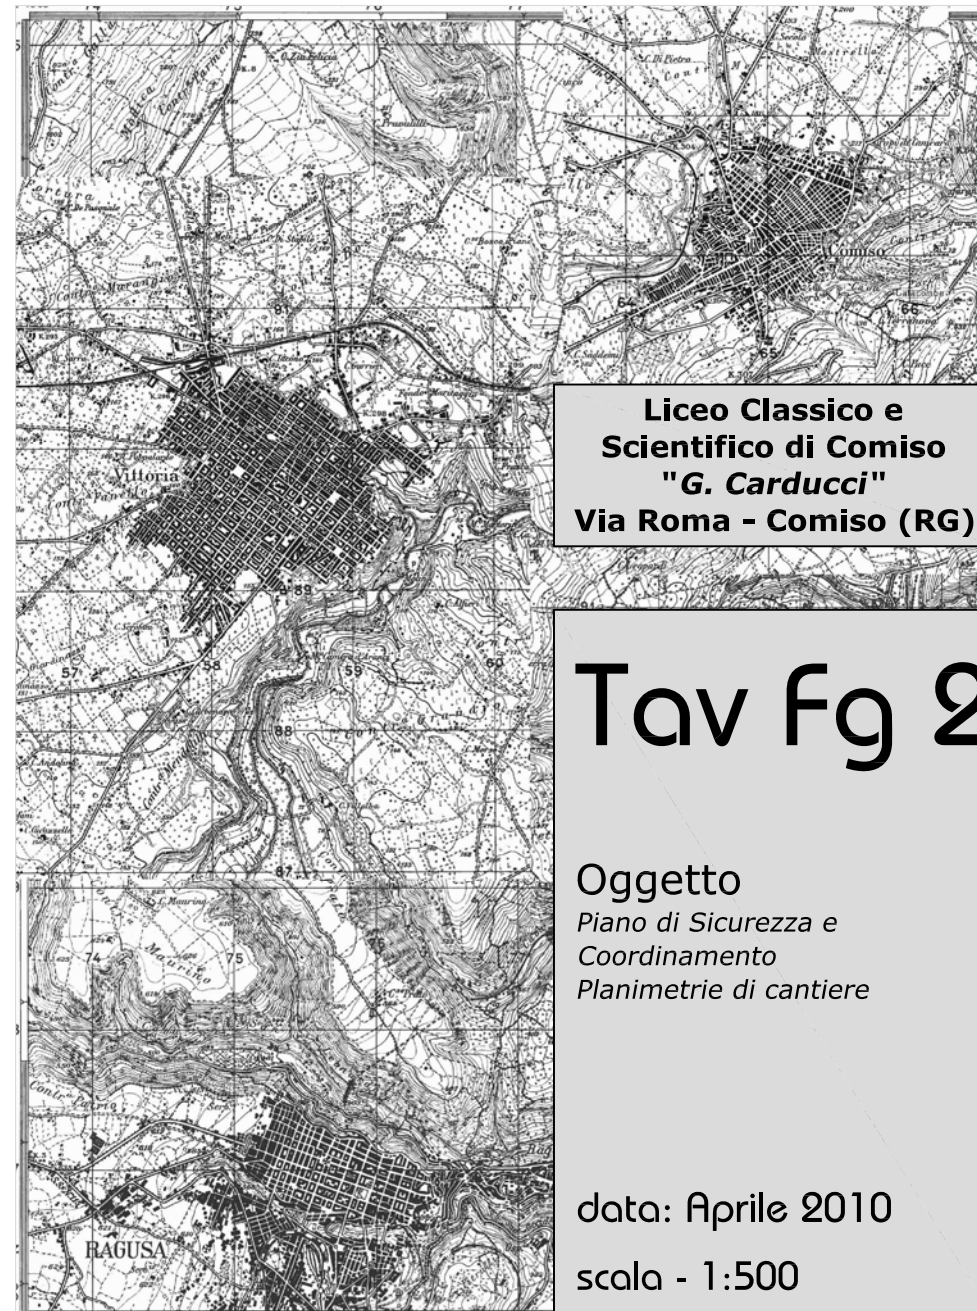

Liceo Classico e  
Scientifico di Comiso  
"G. Carducci"  
Via Roma - Comiso (RG)

## Tav Fg 2

Oggetto  
Piano di Sicurezza e  
Coordinamento  
Planimetrie di cantiere

data: Aprile 2010  
scala - 1:500