




FOTO AEREA



AEROFOTOGRAMMETRIA SCALA 1:10000

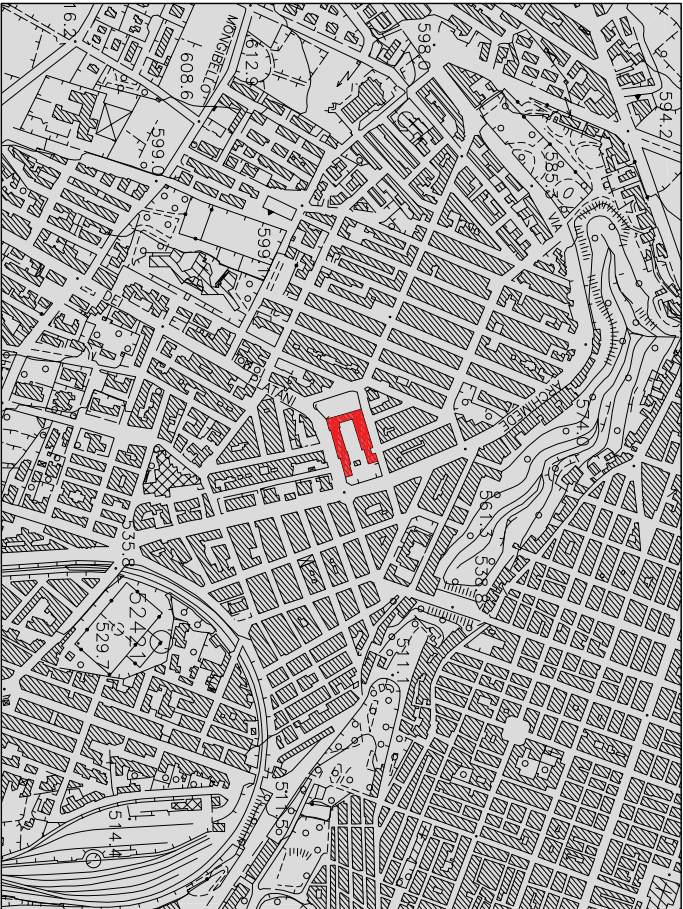

MINISTERO DELL'INTERNO
DIPARTIMENTO DEI VIGILI DEL FUOCO, SOCCORSO PUBBLICO E DIFESA CIVILE
DIREZIONE CENTRALE PER LE RISORSE LOGISTICHE E STRUMENTALI

VALUTAZIONE DEL LIVELLO DI ADEGUATEZZA SISMICA
DELLE SEDI DI SERVIZIO DEL CORPO NAZIONALE DEI VIGILI DEL FUOCO
LOTTO 7 - PUGLIA / LOTTO 10 - SICILIA

RESPONSABILE
UNICO DEL
PROCEDIMENTO
Dot. Ing. Massimo Di Paolo

DIRETTORE
PER L'ESECUZIONE
DEL CONTRATTO
LOTTO 10 - SICILIA
Dot. Ing. Aldo Cornella

ATI:

POLITECNICA
INGENIERIA E ARCHITETTURA
(Mondotello)

ingegneri Piumati s.p.a.
progetti e studi di ingegneria e architettura
(Mondome)

Responsabile dell'investigazione delle prestazioni specialistiche:

Dot. Ing.
Andrea Lucarelli

Progettisti:

Ing. A. Di Caro

Ing. E. Ferriero

Collaboratori:

Ing. Andrea Palleo

Ing. Daniele Lombardo

Ing. Massimo Felermo

LOTTO 10 - SICILIA

CARTELLA 02
STATO DI FATTO
INQUADRAMENTO
TERRITORIALE

OPERA ARGOMENTO DOC. E PROC. FASE REVISIONE
00 SF A0011 03 0

NUM.	DESCRIZIONE	DATA	ESATTO	VERIFICATO	APPROVATO
0	ESATTO				
1					
2					
3					
4					
5					

CARTELLA IN GEN. NOME: CARTELLA IN GEN. NOME: 02 003 035FA001_000_4183 NOTE: | = 1, A2 NOTE: 4183 SCALA: VARIE

RILIEVO ARCHITETTONICO

COMANDO PROVINCIALE VV.F. RAGUSA
VIALE DEI PLATANI, 2

SITO 12