
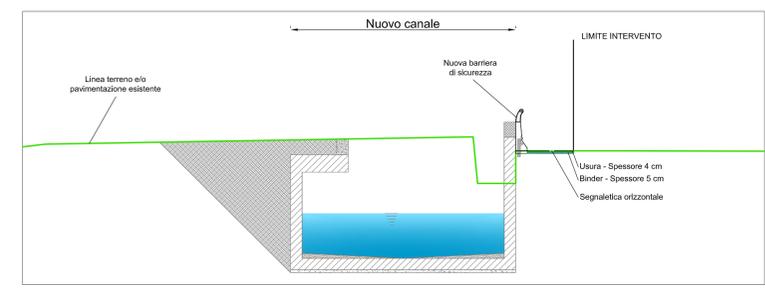


LEGENDA PLANIMETRIA - SCALA 1:1000

- Canale di progetto
- Barriera di sicurezza
- Ripristino barriera di sicurezza
- Transizione
- Parapetto
- Segnaletica orizzontale continua (larghezza 15 cm)
- - - Segnaletica orizzontale tipo b (larghezza 15 cm)

SEZIONI TIPO BARRIERE DI SICUREZZA E NUOVA SEGNALETICA ORIZZONTALE - SCALA 1:100

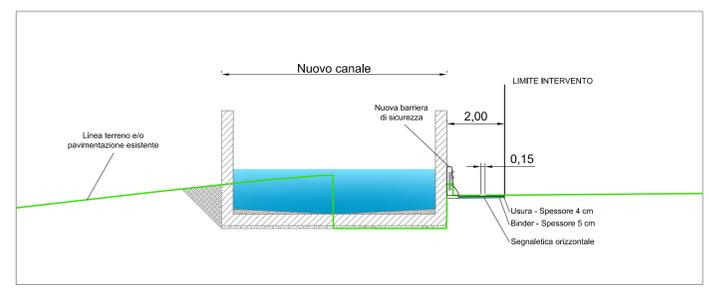

REGIONE SICILIANA
LIBERO CONSORZIO COMUNALE DI RAGUSA
già Provincia regionale di Ragusa

POTENZIAMENTO DEI COLLEGAMENTI STRADALI FRA LA S.S. 115, IL NUOVO AUTOPORTO DI VITTORIA, L'AEROPORTO DI COMISO E LA S.S. 514 RAGUSA - CATANIA

PRIMA FASE
LOTTO 3 - OPERE STRADALI DALLA ROTATORIA SULLA S.P. N.4 "COMISO - GRAMMICHELE" (PROG. KM 6+186.5, ALL'INCROCIO CON LA S.P. N.5 "VITTORIA - CANNAMELLITO - PANTALEO", PROG. KM 8+080.5, E ROTATORIA DI ACCESSO ALL'AEROPORTO DI COMISO

LOTTO 6 - OPERE IDRAULICHE DI ADEGUAMENTO DELLA CANALIZZAZIONE SUL CONFINE DELL'AEROPORTO DI COMISO LUNGO LA S.P. N.5 "VITTORIA - CANNAMELLITO - PANTALEO"

GRUPPO DI PROGETTAZIONE (RTP):
TECHNITAL S.p.A. (mandataria)
I.R. Ingegneri Riuniti Studio Tecnico Associato
TECNASS Studio Tecnico Associato
S.A.P. Società Archeologica S.r.l.

UFFICIO DEL R.U.P.:
 Assistenti: _____
 Il responsabile del procedimento: _____

PROGETTO ESECUTIVO LOTTO 6
PROGETTO STRADALE
ADEGUAMENTO S.P. N.5
DISPOSITIVI DI SICUREZZA E RIFACIMENTO SEGNALETICA
PLANIMETRIA E SEZIONI

CODICE: SI093-DG-PE-PS00-TRA-DI-001-01 SCALA: VARIE DATA: NOVEMBRE 2015
 NOME FILE: SI093-DG-PE-PS00-TRA-DI-001-01.dwg

Rev.	Data	Descrizione	Redatto	Verificato	Approvato
00	SETTEMBRE 2015	EMISIONE	D.PARTI	F.OFFIDANI	V.REALE
01	NOVEMBRE 2015	REVISIONE A SEGUITO OSSERVAZIONI	D.PARTI	F.OFFIDANI	V.REALE