



Sezione C-C'

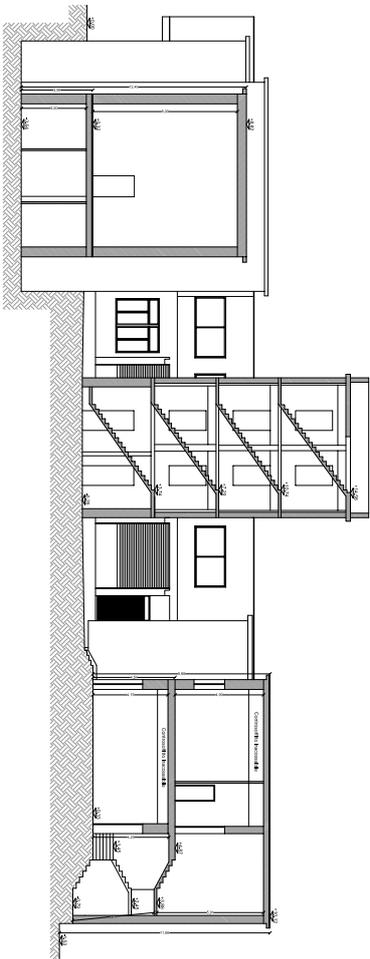

Sezione D-D'

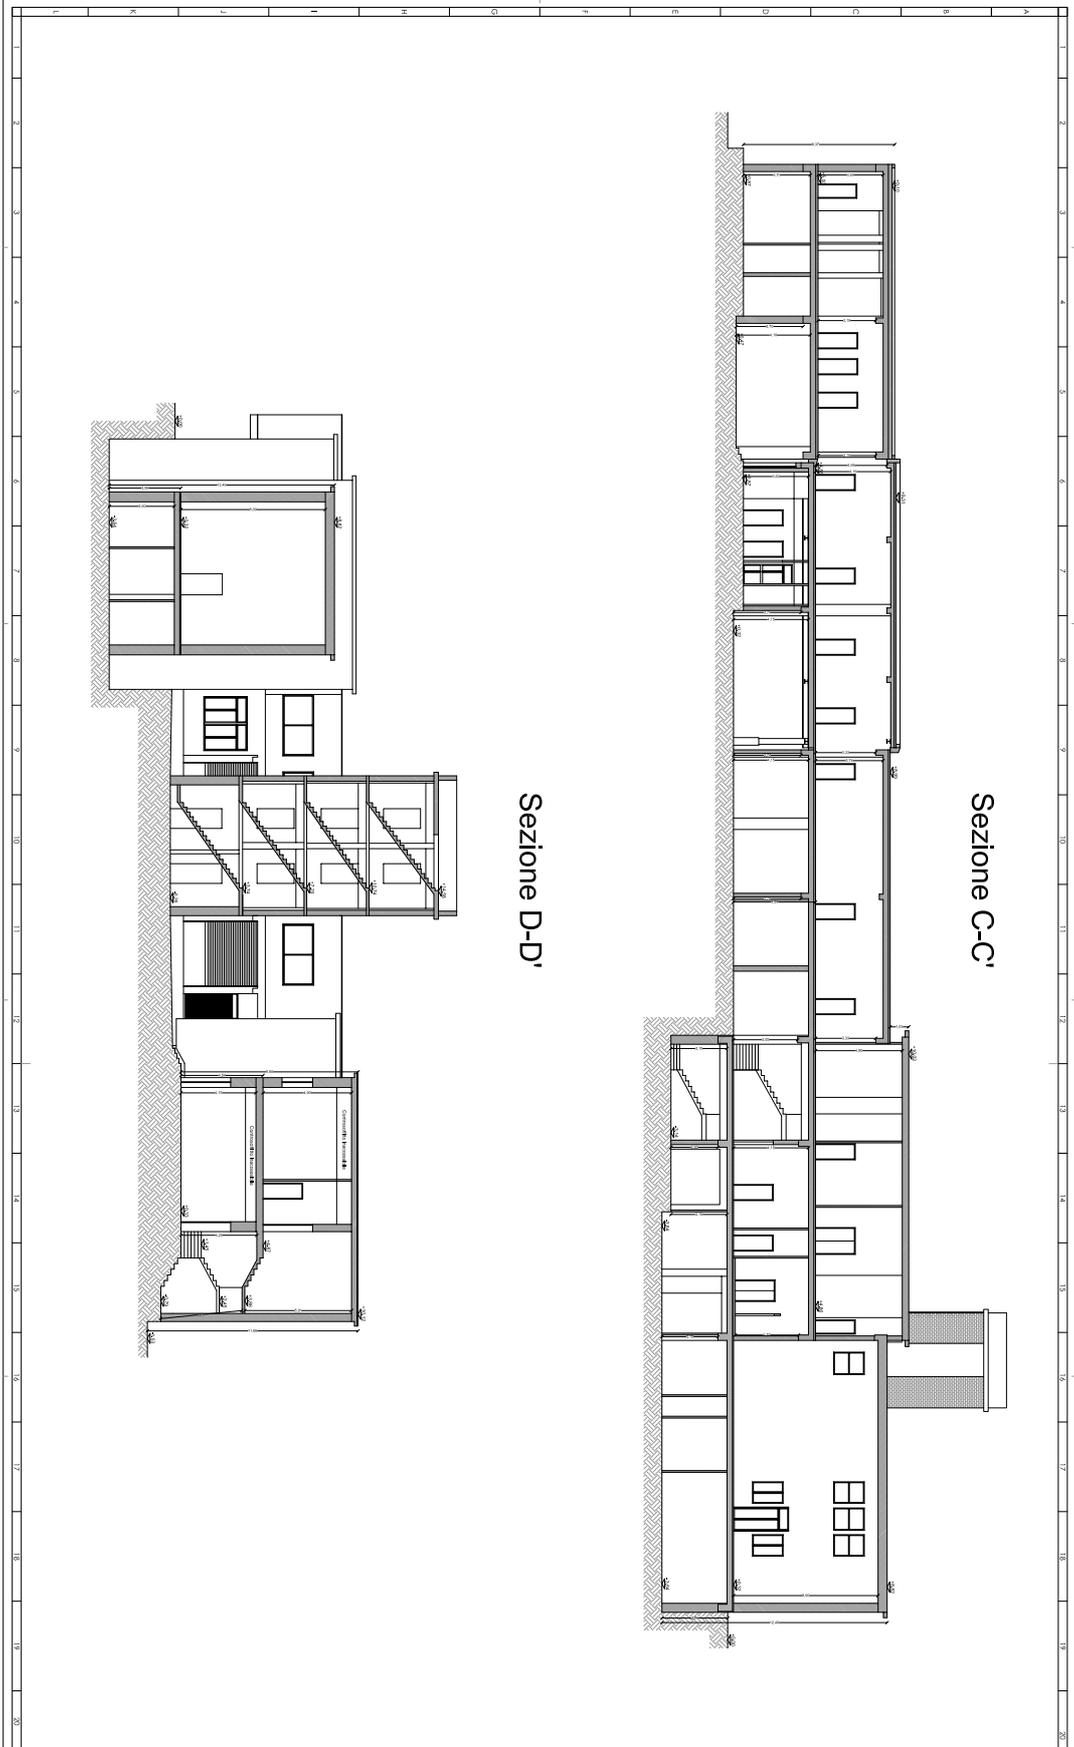

MINISTERO DELL'INTERNO  
CORPO NAZIONALE DEI VIGILI DEL FUOCO  
OPERAZIONI CENTRALI PER LE REGIONI LIGURIE, EMILIA E ROMAGNA  
VALUTAZIONE DEL LIVELLO DI AGIBILITÀ SISMICA  
DELLA SEDE DI SERVIZIO DEL CORPO NAZIONALE DEI VIGILI DEL FUOCO  
LOTTO 7 - PUGLIA / LOTTO 10 - SICILIA

PROGETTO  
INGEGNERIA  
RICERCA E  
PROGETTO  
DELLO STUDIO  
D'INGEGNERIA  
E ARCHITETTURA  
S.p.A.

**POLITECNICA**

CONSIGLIO REGIONALE DELLA SICILIA

REGIONE SICILIANA

**RIEILVIO ARCHITETTONICO**  
COMANDO PROVINCIALE V.V.F. RAGUSA  
STR. 12

LOTTO 10 - SICILIA  
CARTELLA 02  
SEZIONI C-C' - D-D'

STATO DI FATTO

00 SF EDO4 03 0

4183 1100