

LEGENDA stato di fatto

- LINEA ELETTRICA ALLACCIO UTENZE **DA DISMETTERE**
- LINEA ELETTRICA MEDIA TENSIONE **DA DISMETTERE**
- LINEA ELETTRICA ALLACCIO UTENZE (DA MANTENERE)
- LINEA ELETTRICA MEDIA TENSIONE (DA MANTENERE)

- En PALO ELETTRICO GIA' SEGNALATO NEL PROGETTO DEFINITIVO
- En PALO ELETTRICO COME DA SOPRALLUOGHI EFFETTUATI

Cn CONO OTTICO FOTO vedi SCHEDE INTERFERENZE

LEGENDA stato di fatto con indicazione delle proposte risolutive

- LINEA ELETTRICA ALLACCIO UTENZE **DA DISMETTERE**
- LINEA ELETTRICA MEDIA TENSIONE **DA DISMETTERE**
- LINEA ELETTRICA ALLACCIO UTENZE (DA MANTENERE)
- LINEA ELETTRICA MEDIA TENSIONE (DA MANTENERE)

- RISOLUZIONE LINEA ELETTRICA DI ALLACCIO UTENZE
- RISOLUZIONE LINEA ELETTRICA MEDIA TENSIONE
- RISOLUZIONE LINEA ELETTRICA MEDIA TENSIONE INTERRATA

- En PALO ELETTRICO COME DA SOPRALLUOGHI EFFETTUATI
- En PALO ELETTRICO NUOVO IMPIANTO


LEGENDA stato finale di progetto

- AREA DI INGOMBRO STRADE DI PROGETTO
- LINEA ELETTRICA ALLACCIO UTENZE ESISTENTE
- LINEA ELETTRICA MEDIA TENSIONE ESISTENTE

- RISOLUZIONE LINEA ELETTRICA DI ALLACCIO UTENZE
- RISOLUZIONE LINEA ELETTRICA MEDIA TENSIONE
- RISOLUZIONE LINEA ELETTRICA MEDIA TENSIONE INTERRATA


- En PALO ELETTRICO ESISTENTE
- En PALO ELETTRICO NUOVO IMPIANTO

Schema di inquadramento

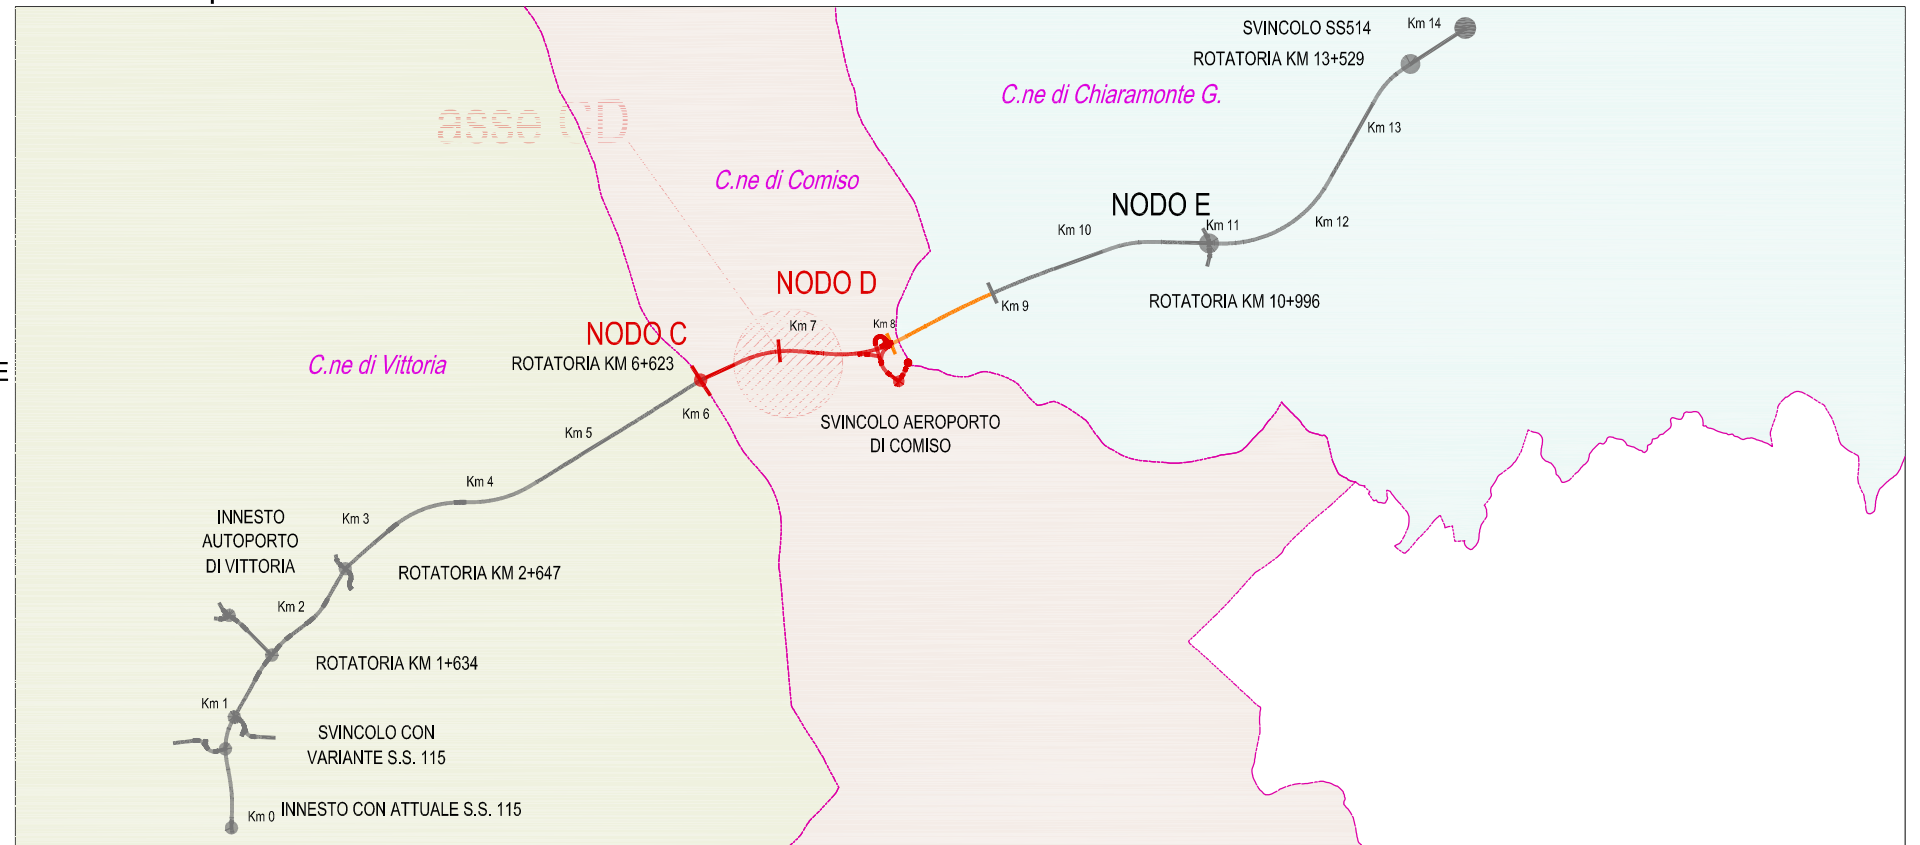


Stato di fatto con indicazione interferenze elettriche

scala 1:2000

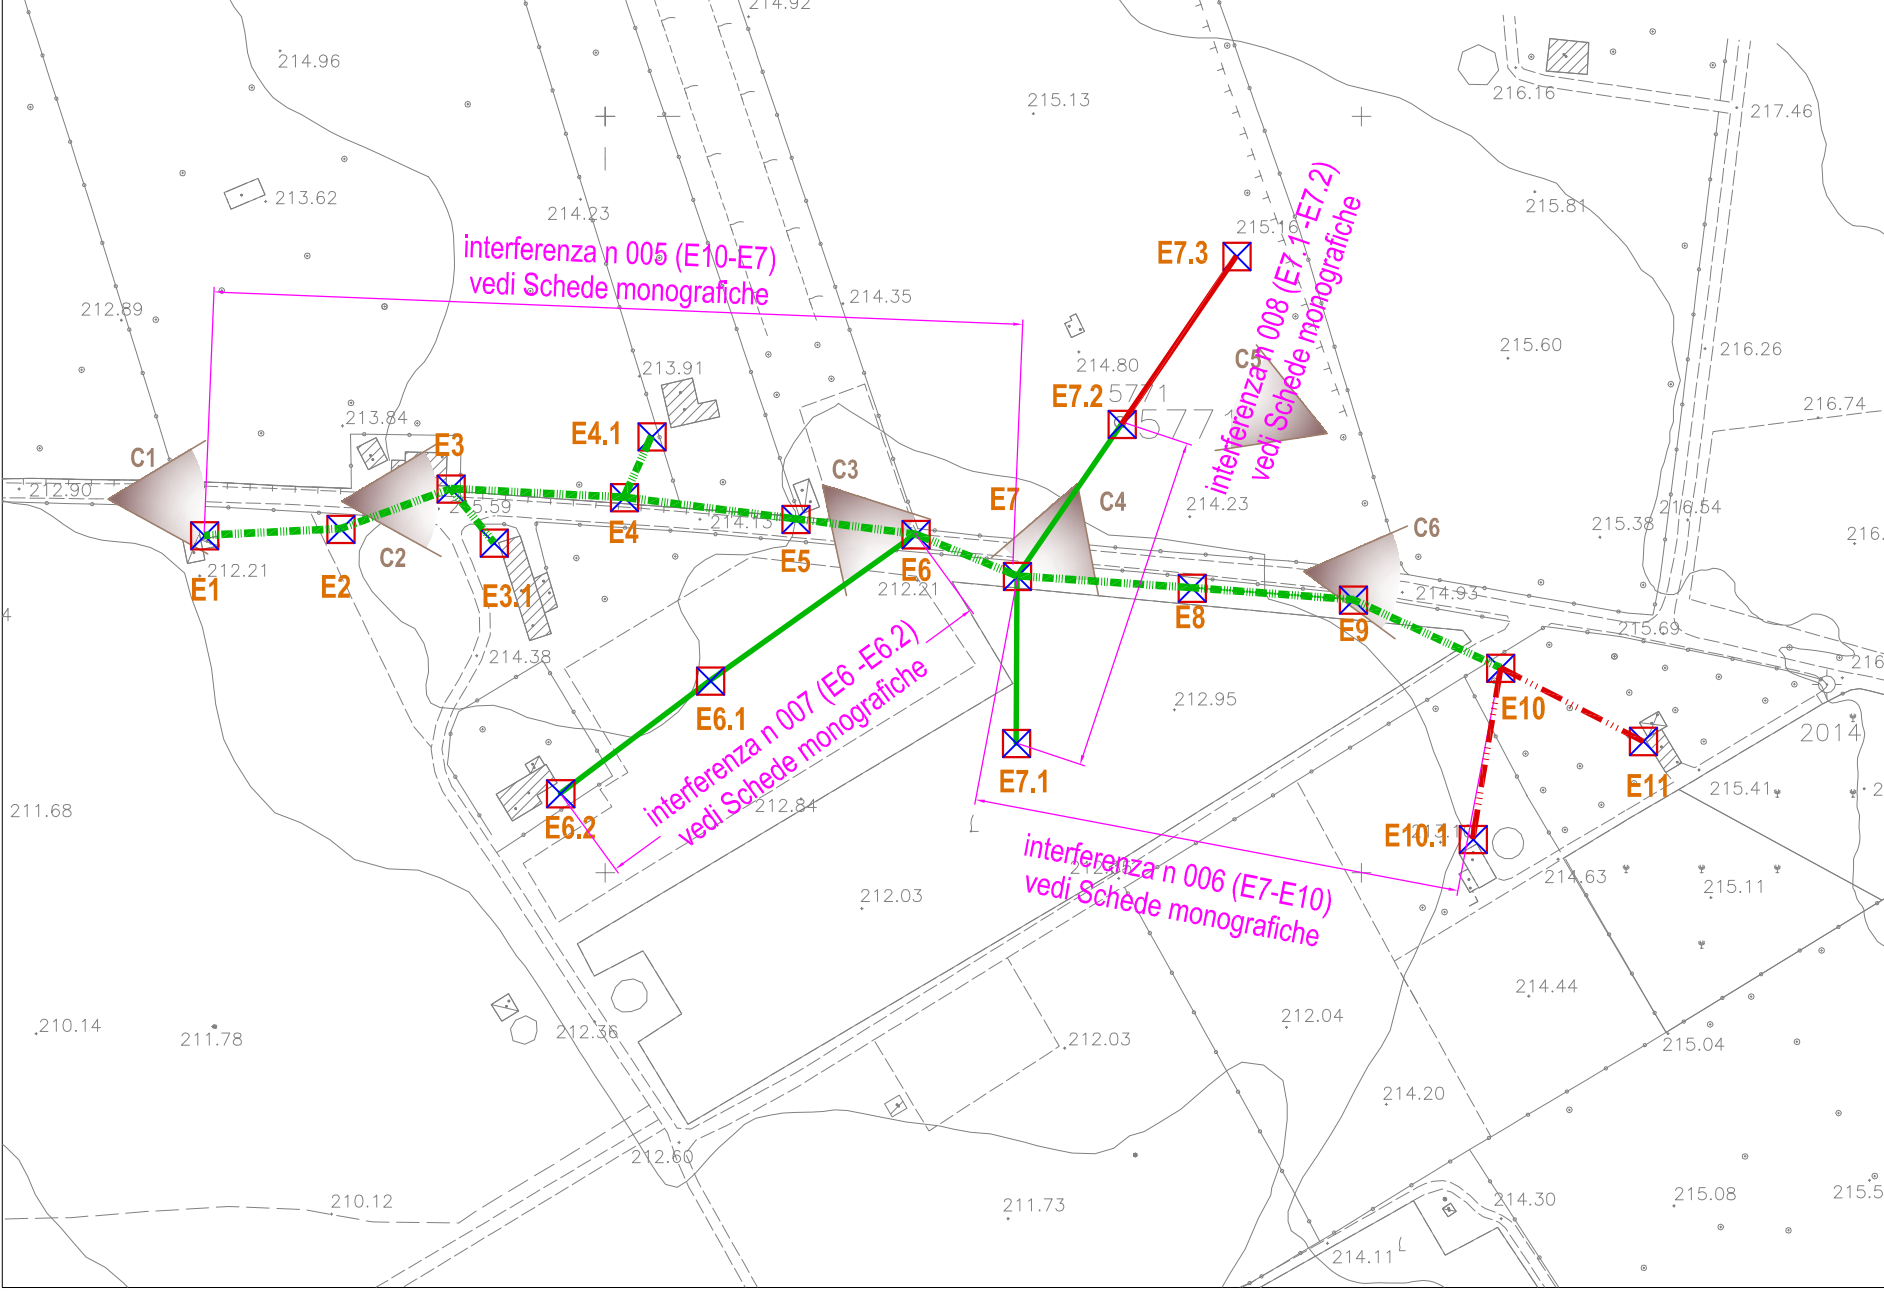


Stato di fatto con indicazione delle proposte risolutive per le interferenze elettriche

scala 1:2000

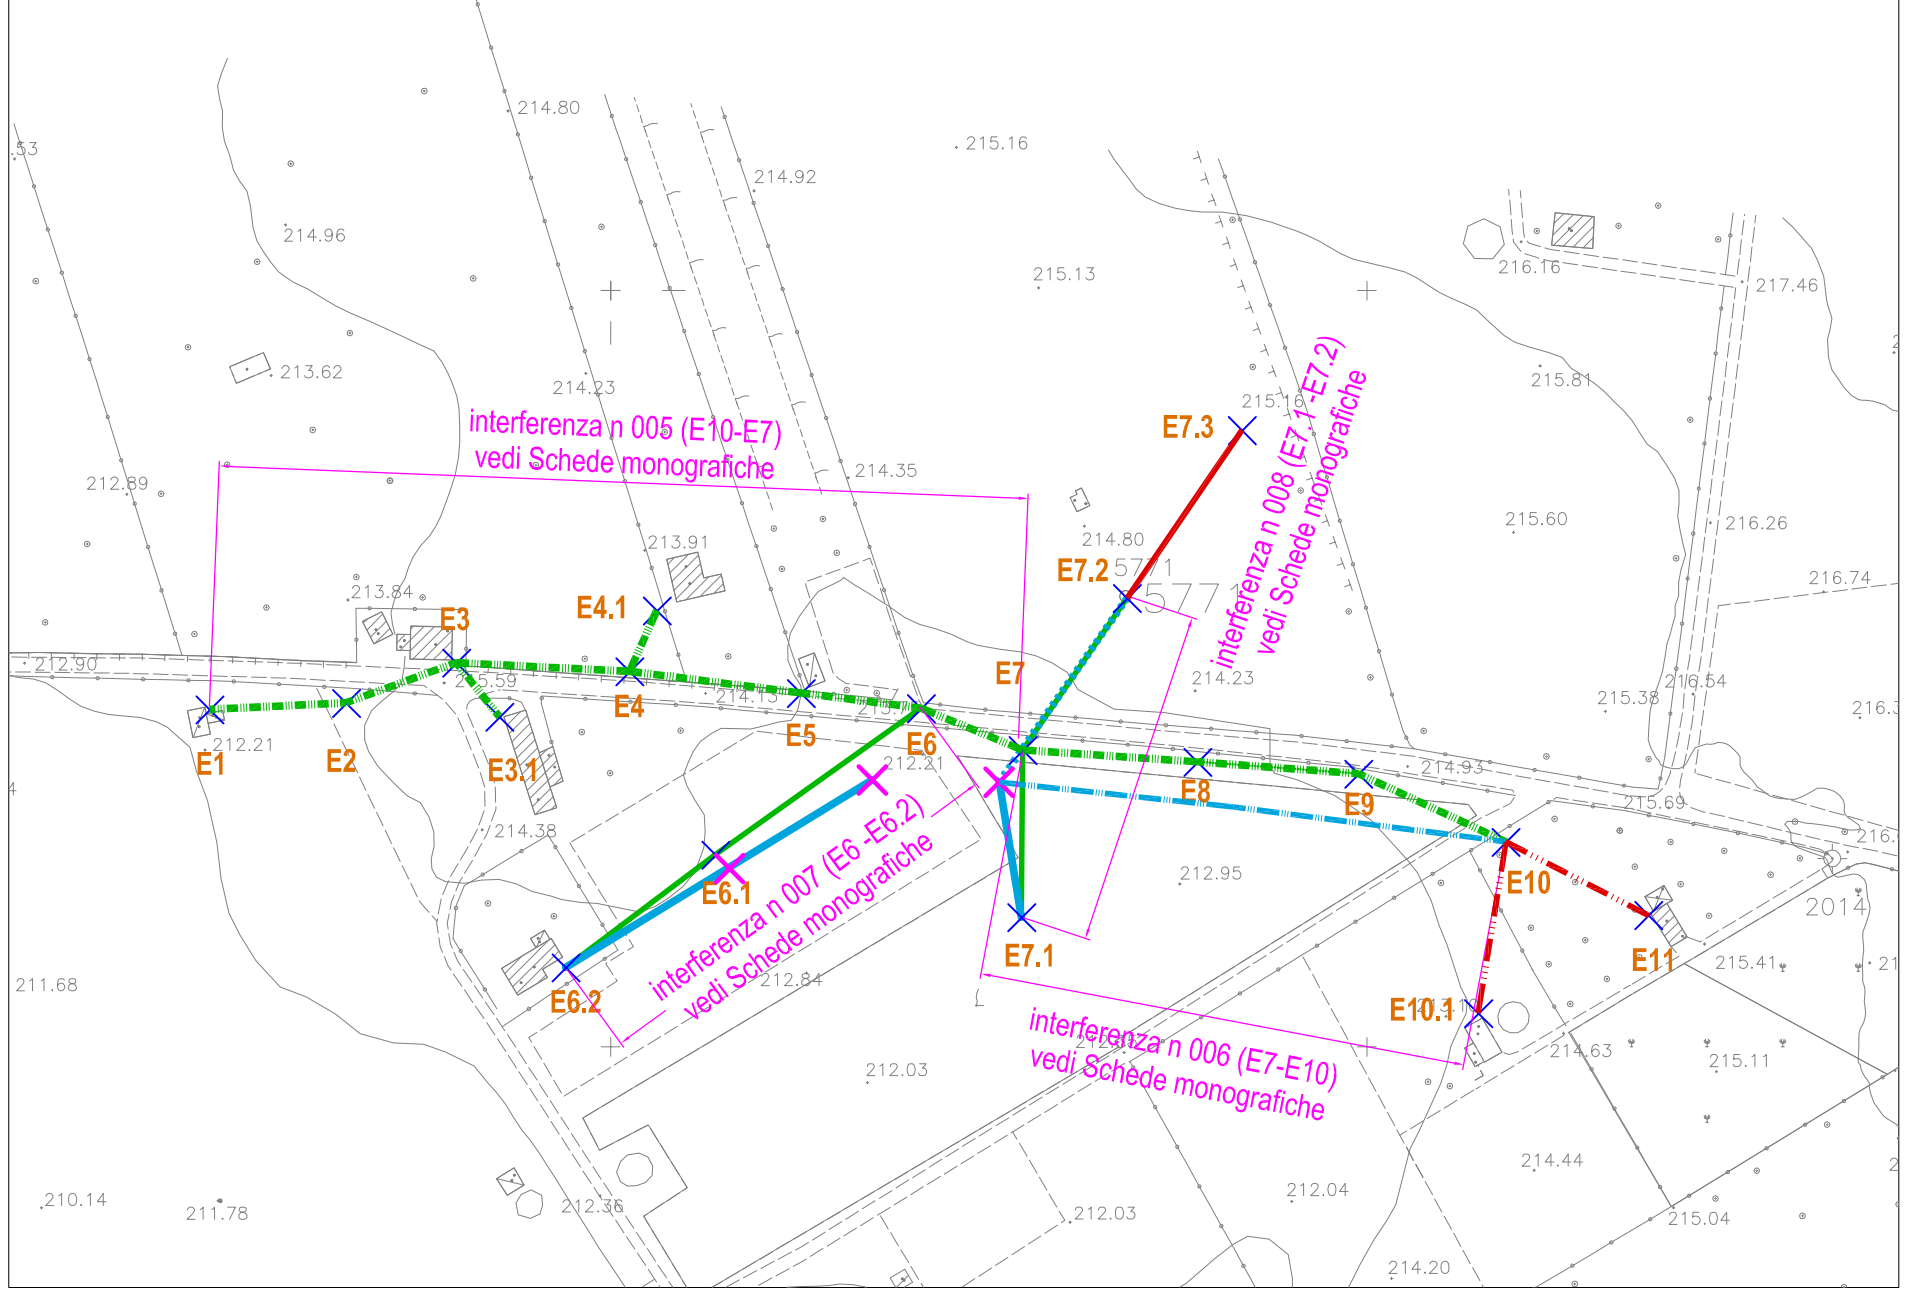

Stato finale con indicazione del nuovo assetto di progetto con la risoluzione delle interferenze elettriche

scala 1:2000

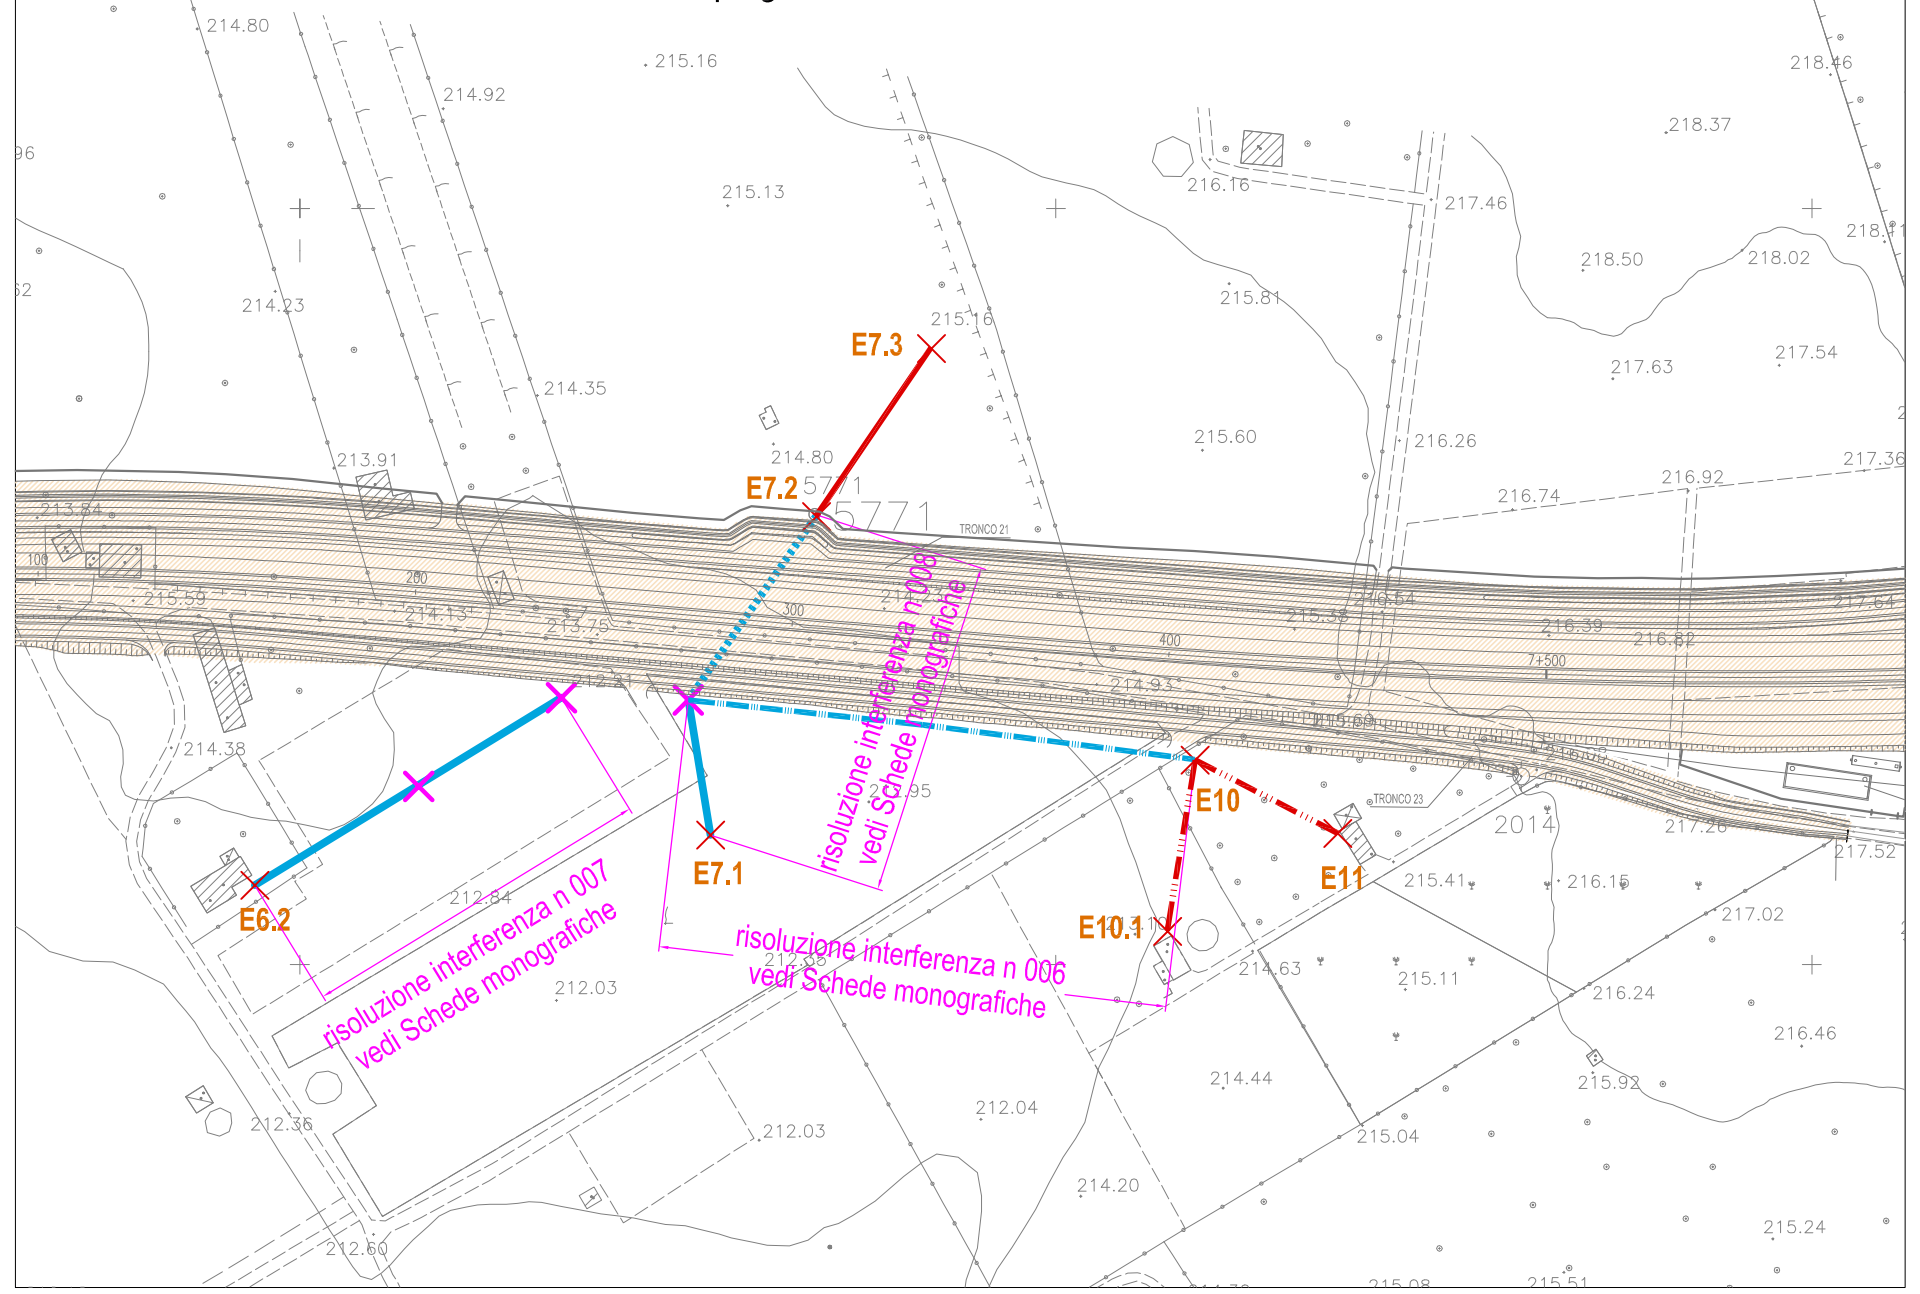

**REGIONE SICILIANA**

**LIBERO CONSORZIO COMUNALE DI RAGUSA**
già Provincia regionale di Ragusa

POTENZIAMENTO DEI COLLEGAMENTI STRADALI FRA LA S.S. 115, IL NUOVO AUTOPORTO DI VITTORIA, L'AEROPORTO DI COMISO E LA S.S. 514 RAGUSA – CATANIA

PRIMA FASE

LOTTO 3 - OPERE STRADALI DALLA ROTATORIA SULLA S.P. N.4 "COMISO - GRAMMICHELE", PROGR. KM 6+186.5, ALL'INCROCIO CON LA S.P. N.5 "VITTORIA - CANNAMELLITO - PANTALEO", PROGR. KM 8+080.5, E ROTATORIA DI ACCESSO ALL'AEROPORTO DI COMISO

LOTTO 6 - OPERE IDRAULICHE DI ADEGUAMENTO DELLA CANALIZZAZIONE SUL CONFINO DELL'AEROPORTO DI COMISO LUNGO LA S.P. N.5 "VITTORIA - CANNAMELLITO - PANTALEO"

GRUPPO DI PROGETTAZIONE (RTP):
TECHNITAL S.p.A. (mandataria)
I.R. Ingegneri Riuniti Studio Tecnico Associato
TECNASS Studio Tecnico Associato
S.A.P. Società Archeologica S.r.l.

IL PROGETTISTA
arch. Pietro Magro

IL RESPONSABILE DELLA INTEGRAZIONE TRA LE PRESTAZIONI SPECIALISTICHE
Dott. Ing. Massimo Raccosta

UFFICIO DEL R.U.P.		Visti:
Assistenti	Il responsabile del procedimento	

PROGETTO ESECUTIVO LOTTO 3

INTERFERENZE CON PUBBLICI SERVIZI

CENSIMENTO E RISOLUZIONE

Planimetria interferenze elettriche ed illuminazione pubblica asse CD

CODICE: SI093I-CE-PE-IN00-INT-PL-003-00			SCALA: 1:2.000		DATA: Settembre 2015	
			NOME FILE: SI093I-CE-PE-IN00-INT-PL-003-00.dwg			
Rev.	Data	Descrizione	Redatto	Verificato	Approvato	
00	Settembre 2015	Emissione	A. Zagarella	P.Magro	P.Magro	