



- LINEA METANODOTTO DN 600 ESISTENTE
- LINEA METANODOTTO DN 600 ESISTENTE **DA DISMETTERE**
- PALETTO SEGNALETIO LINEA METANODOTTO



CONO OTTICO FOTO vedi SCHEDE INTERFERENZE

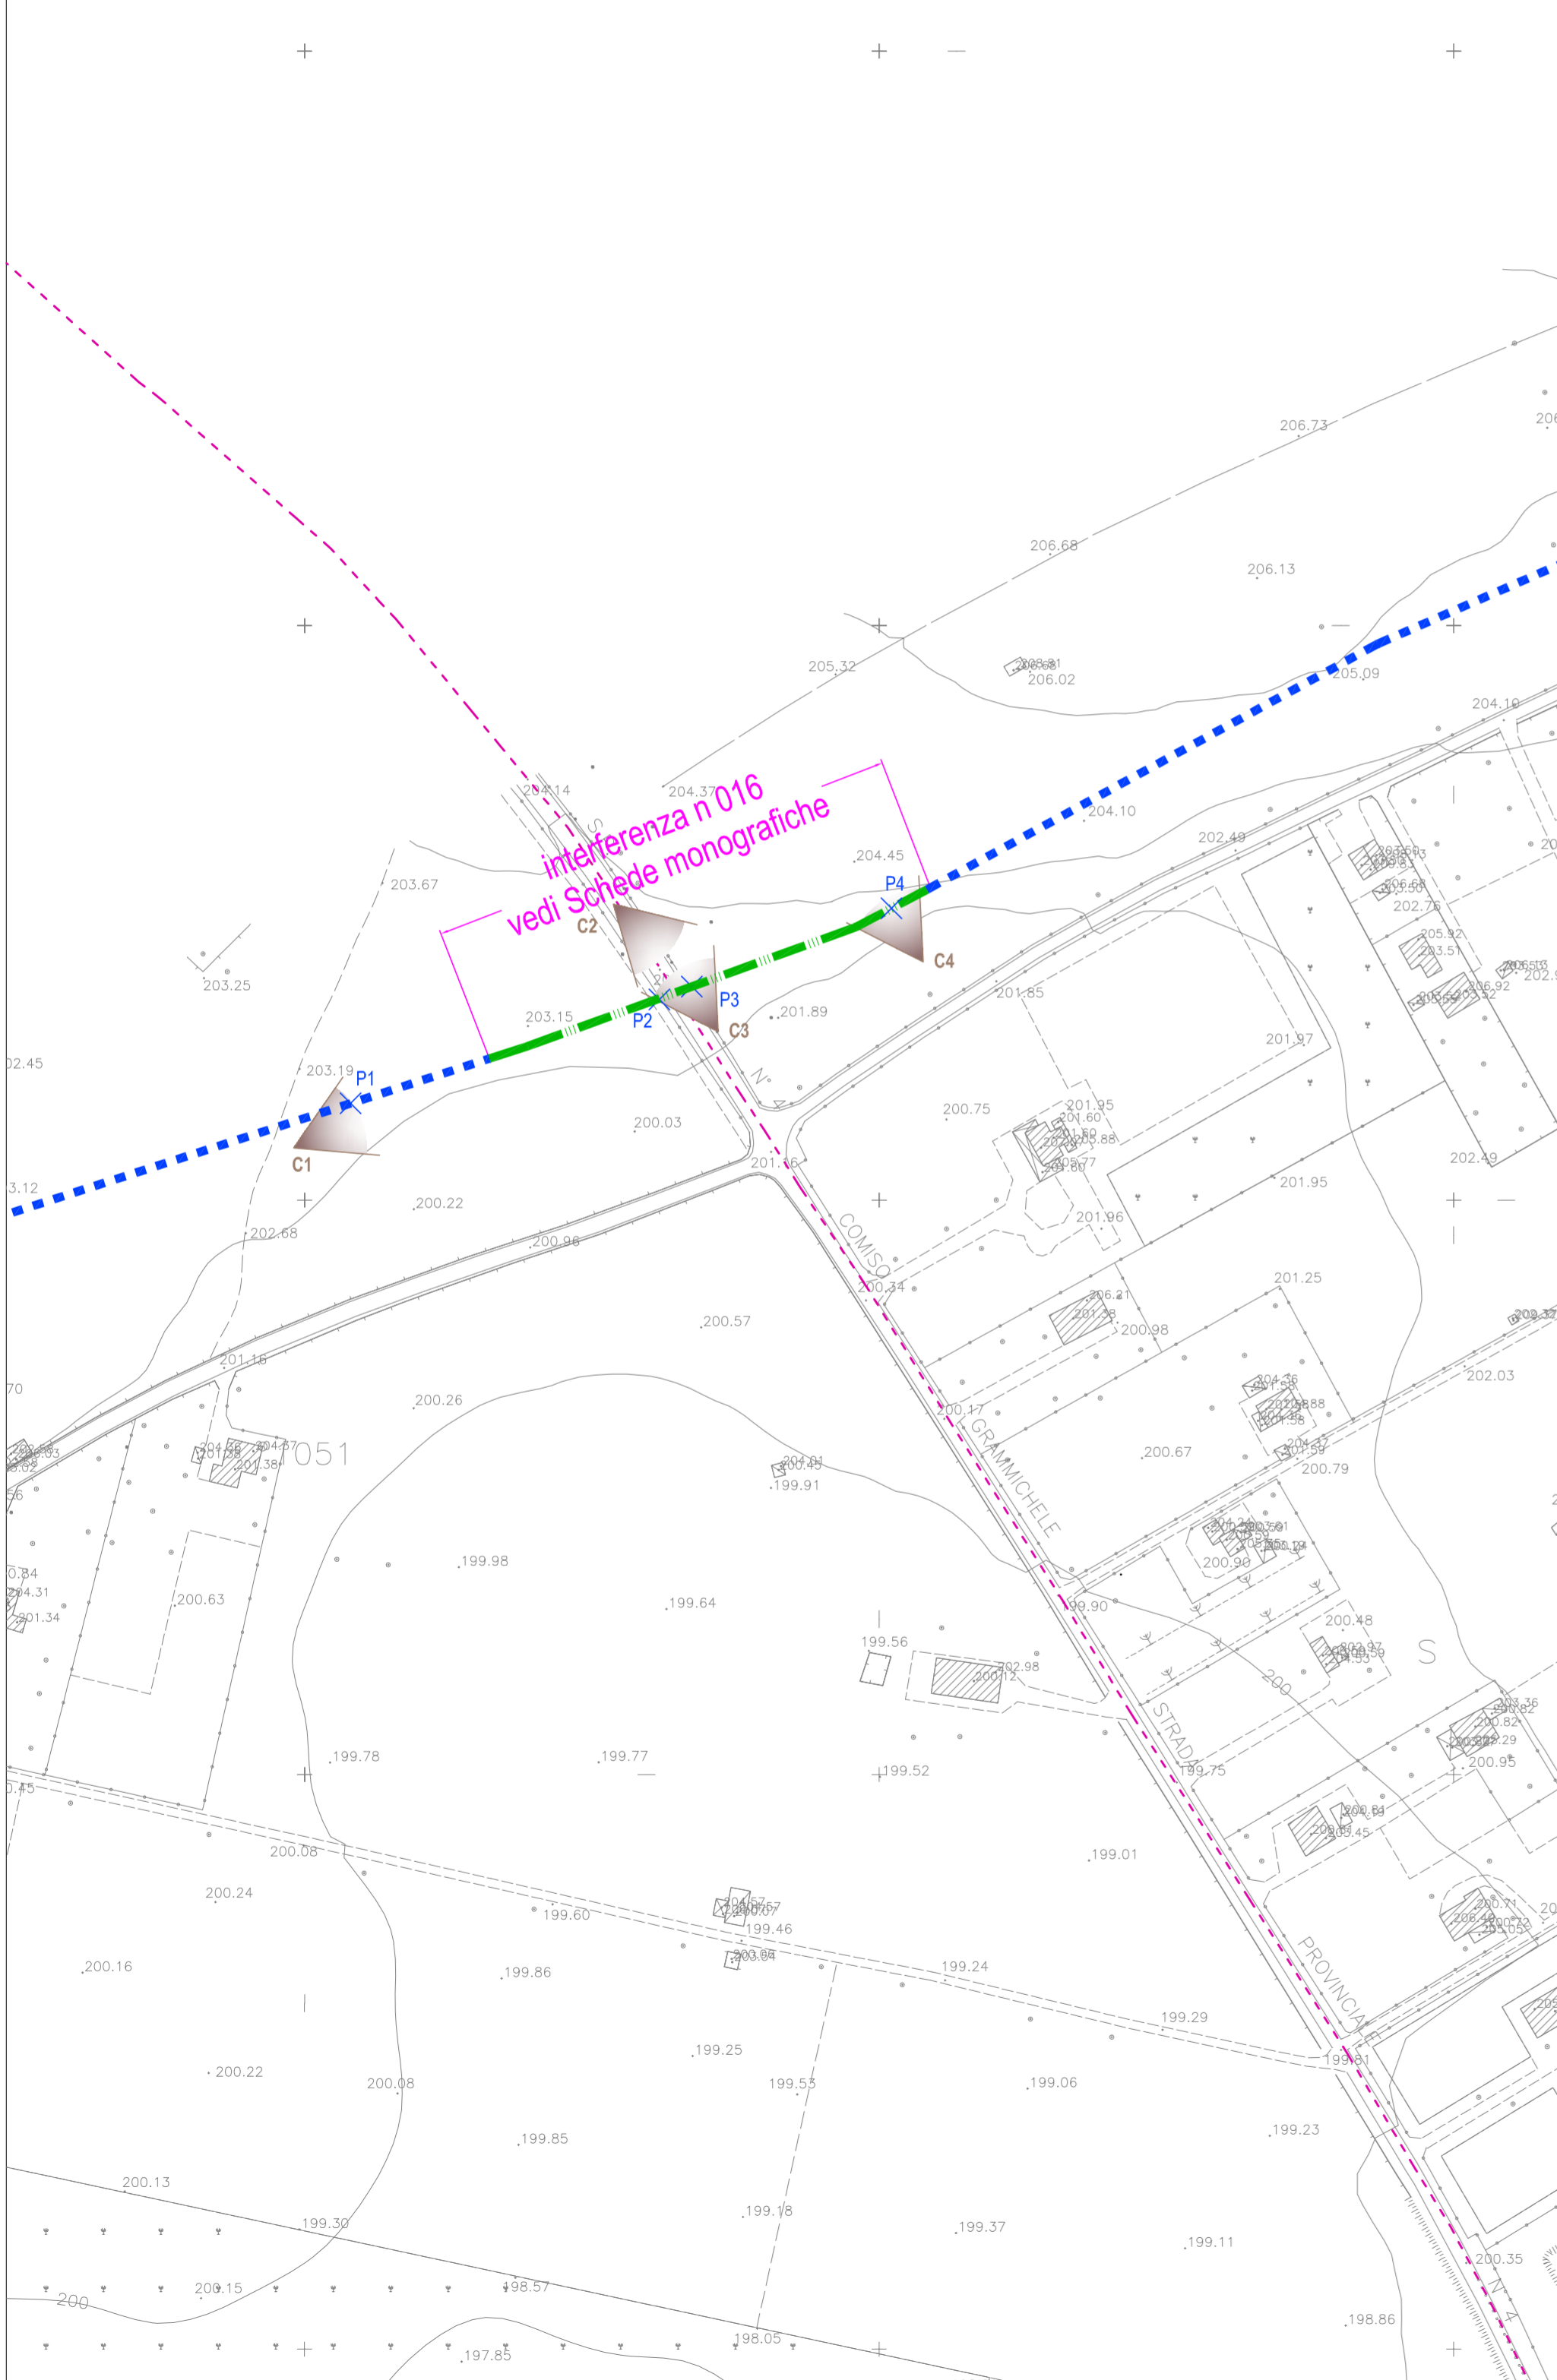

- LINEA METANODOTTO DN 600 ESISTENTE
- LINEA METANODOTTO DN 600 ESISTENTE **DA DISMETTERE**
- RISOLUZIONE LINEA METANODOTTO DN 600

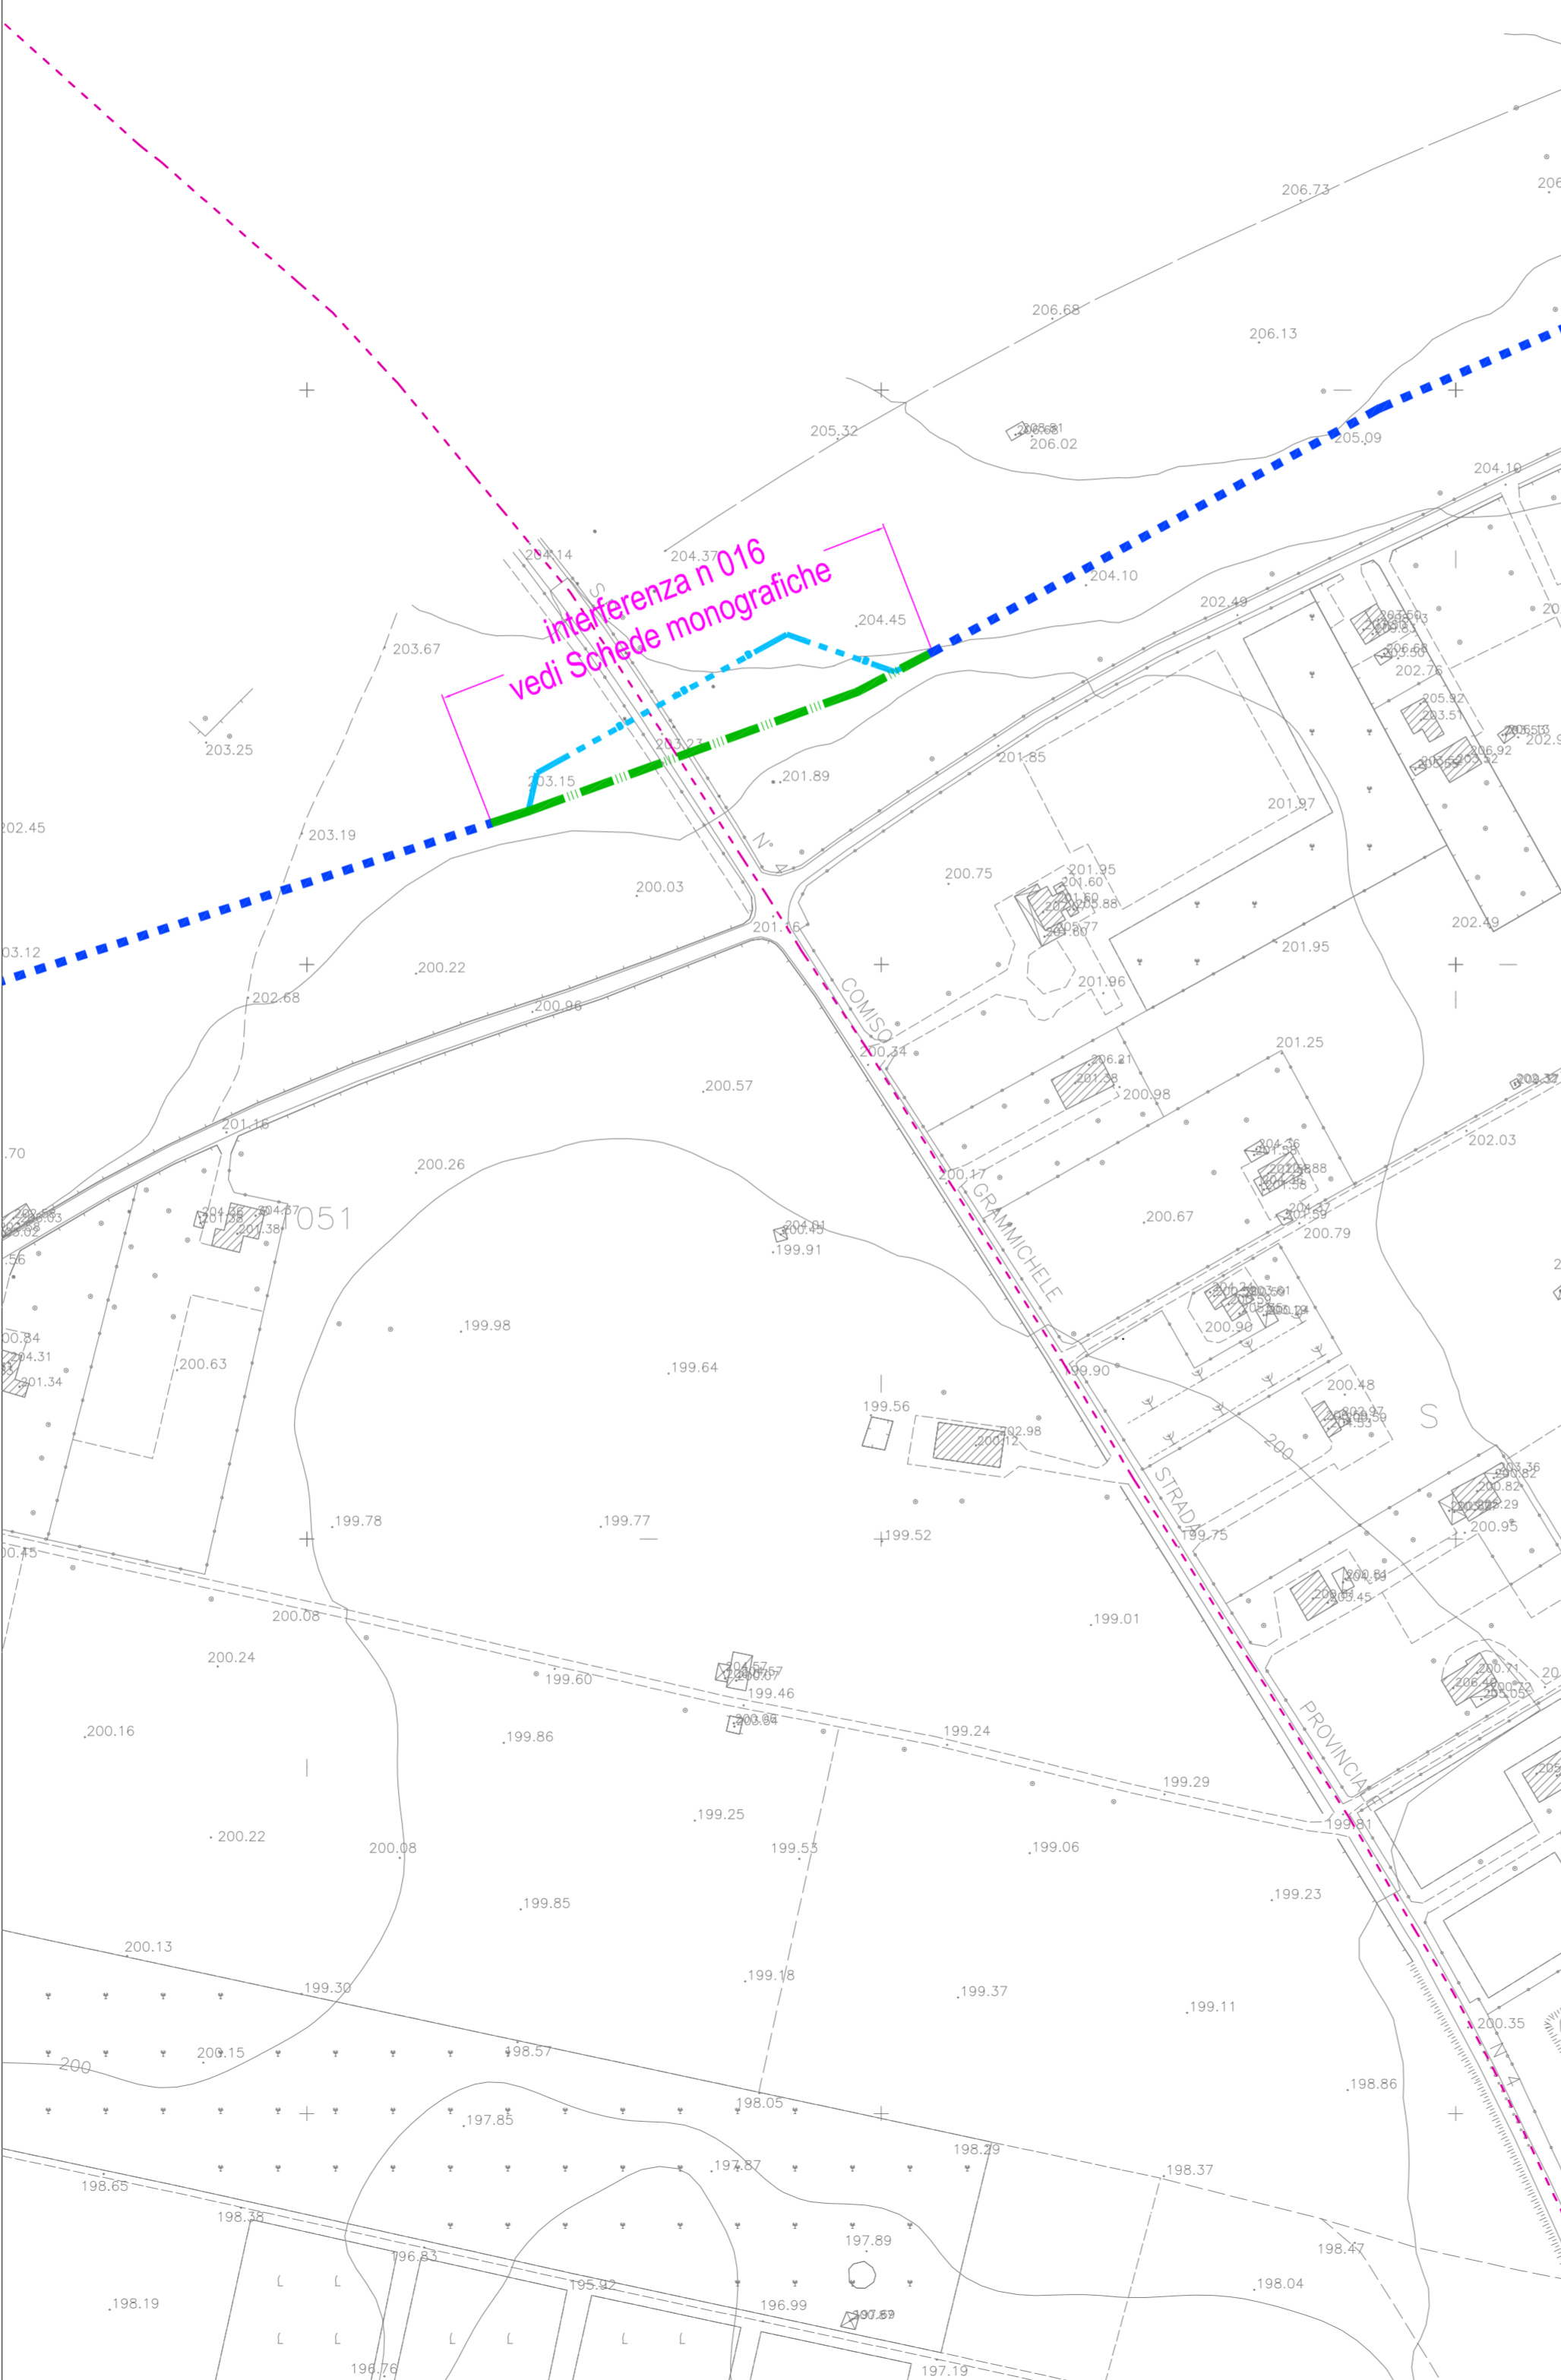

- AREA DI INGOMBRO STRADE DI PROGETTO
- LINEA METANODOTTO DN 600 ESISTENTE
- RISOLUZIONE LINEA METANODOTTO DN 600

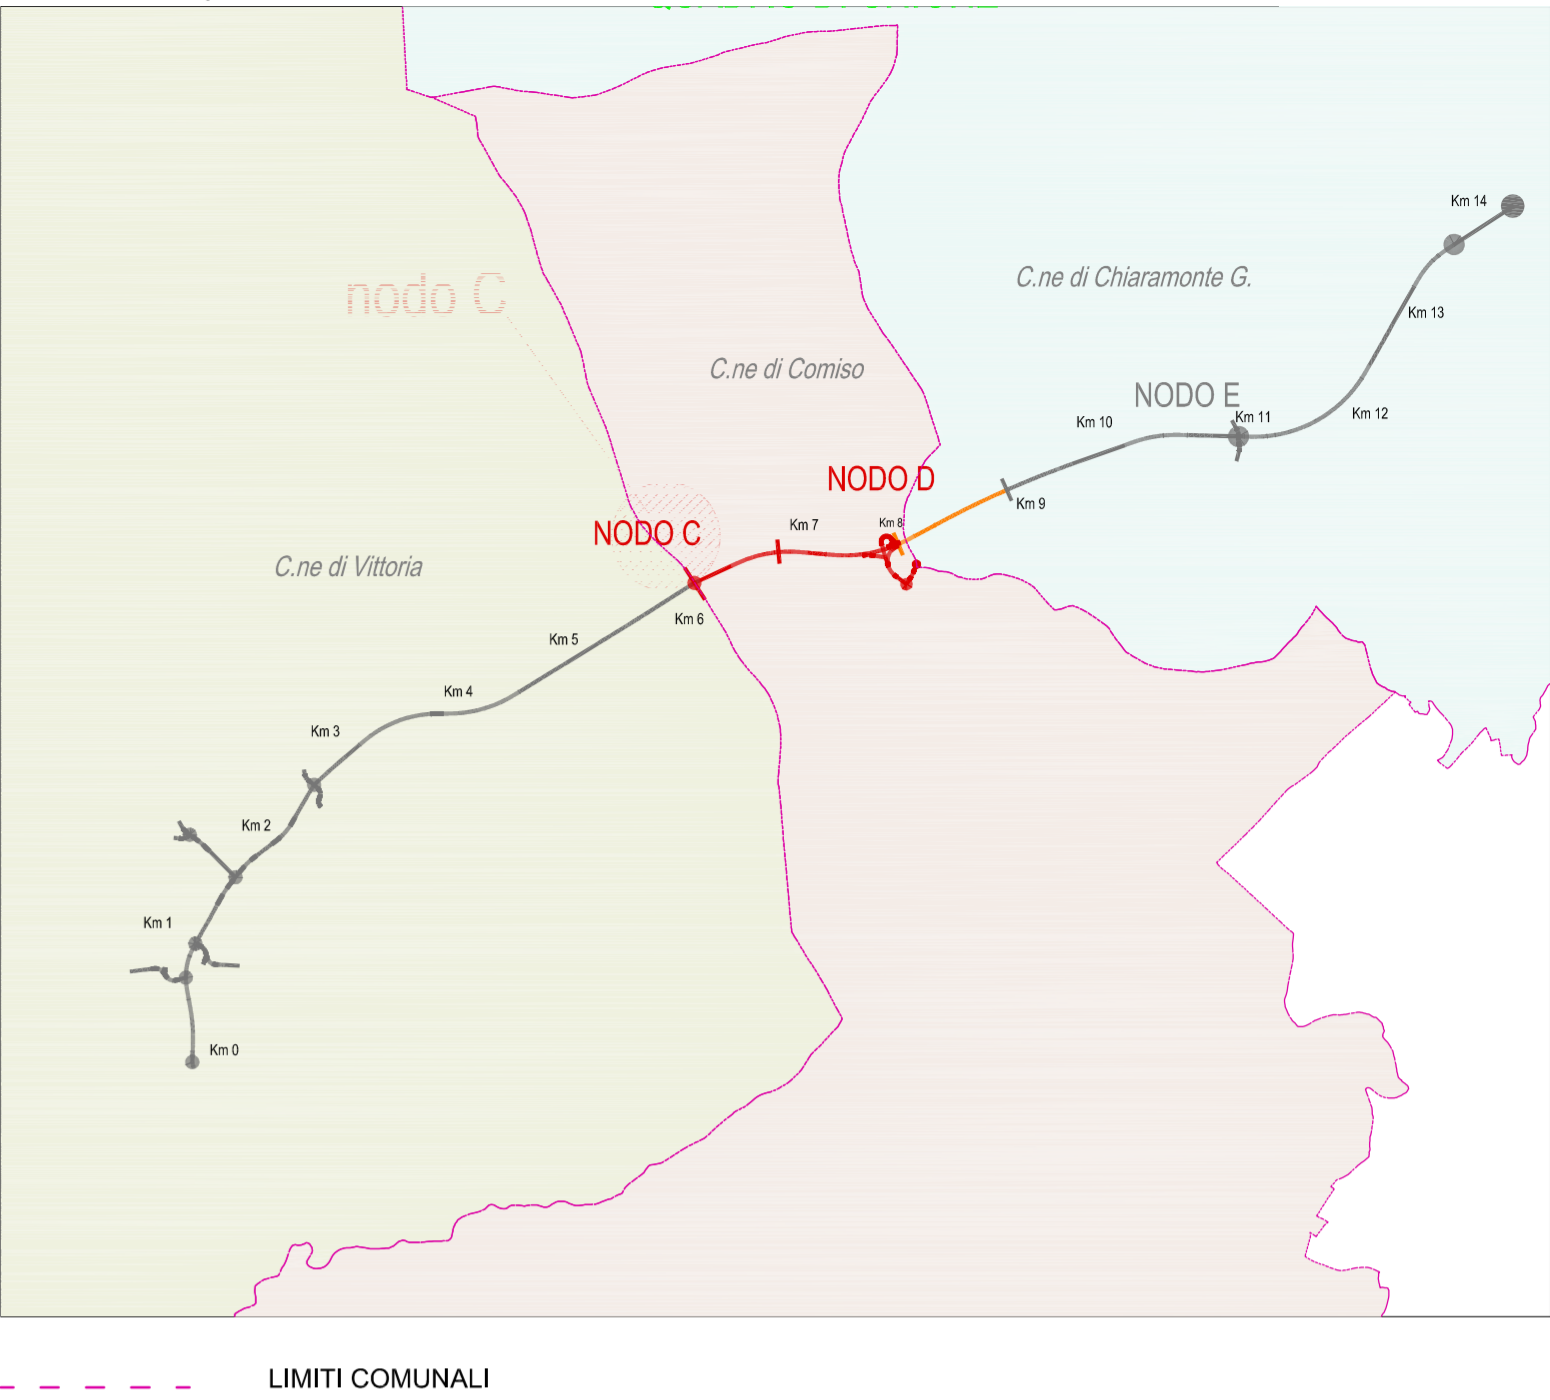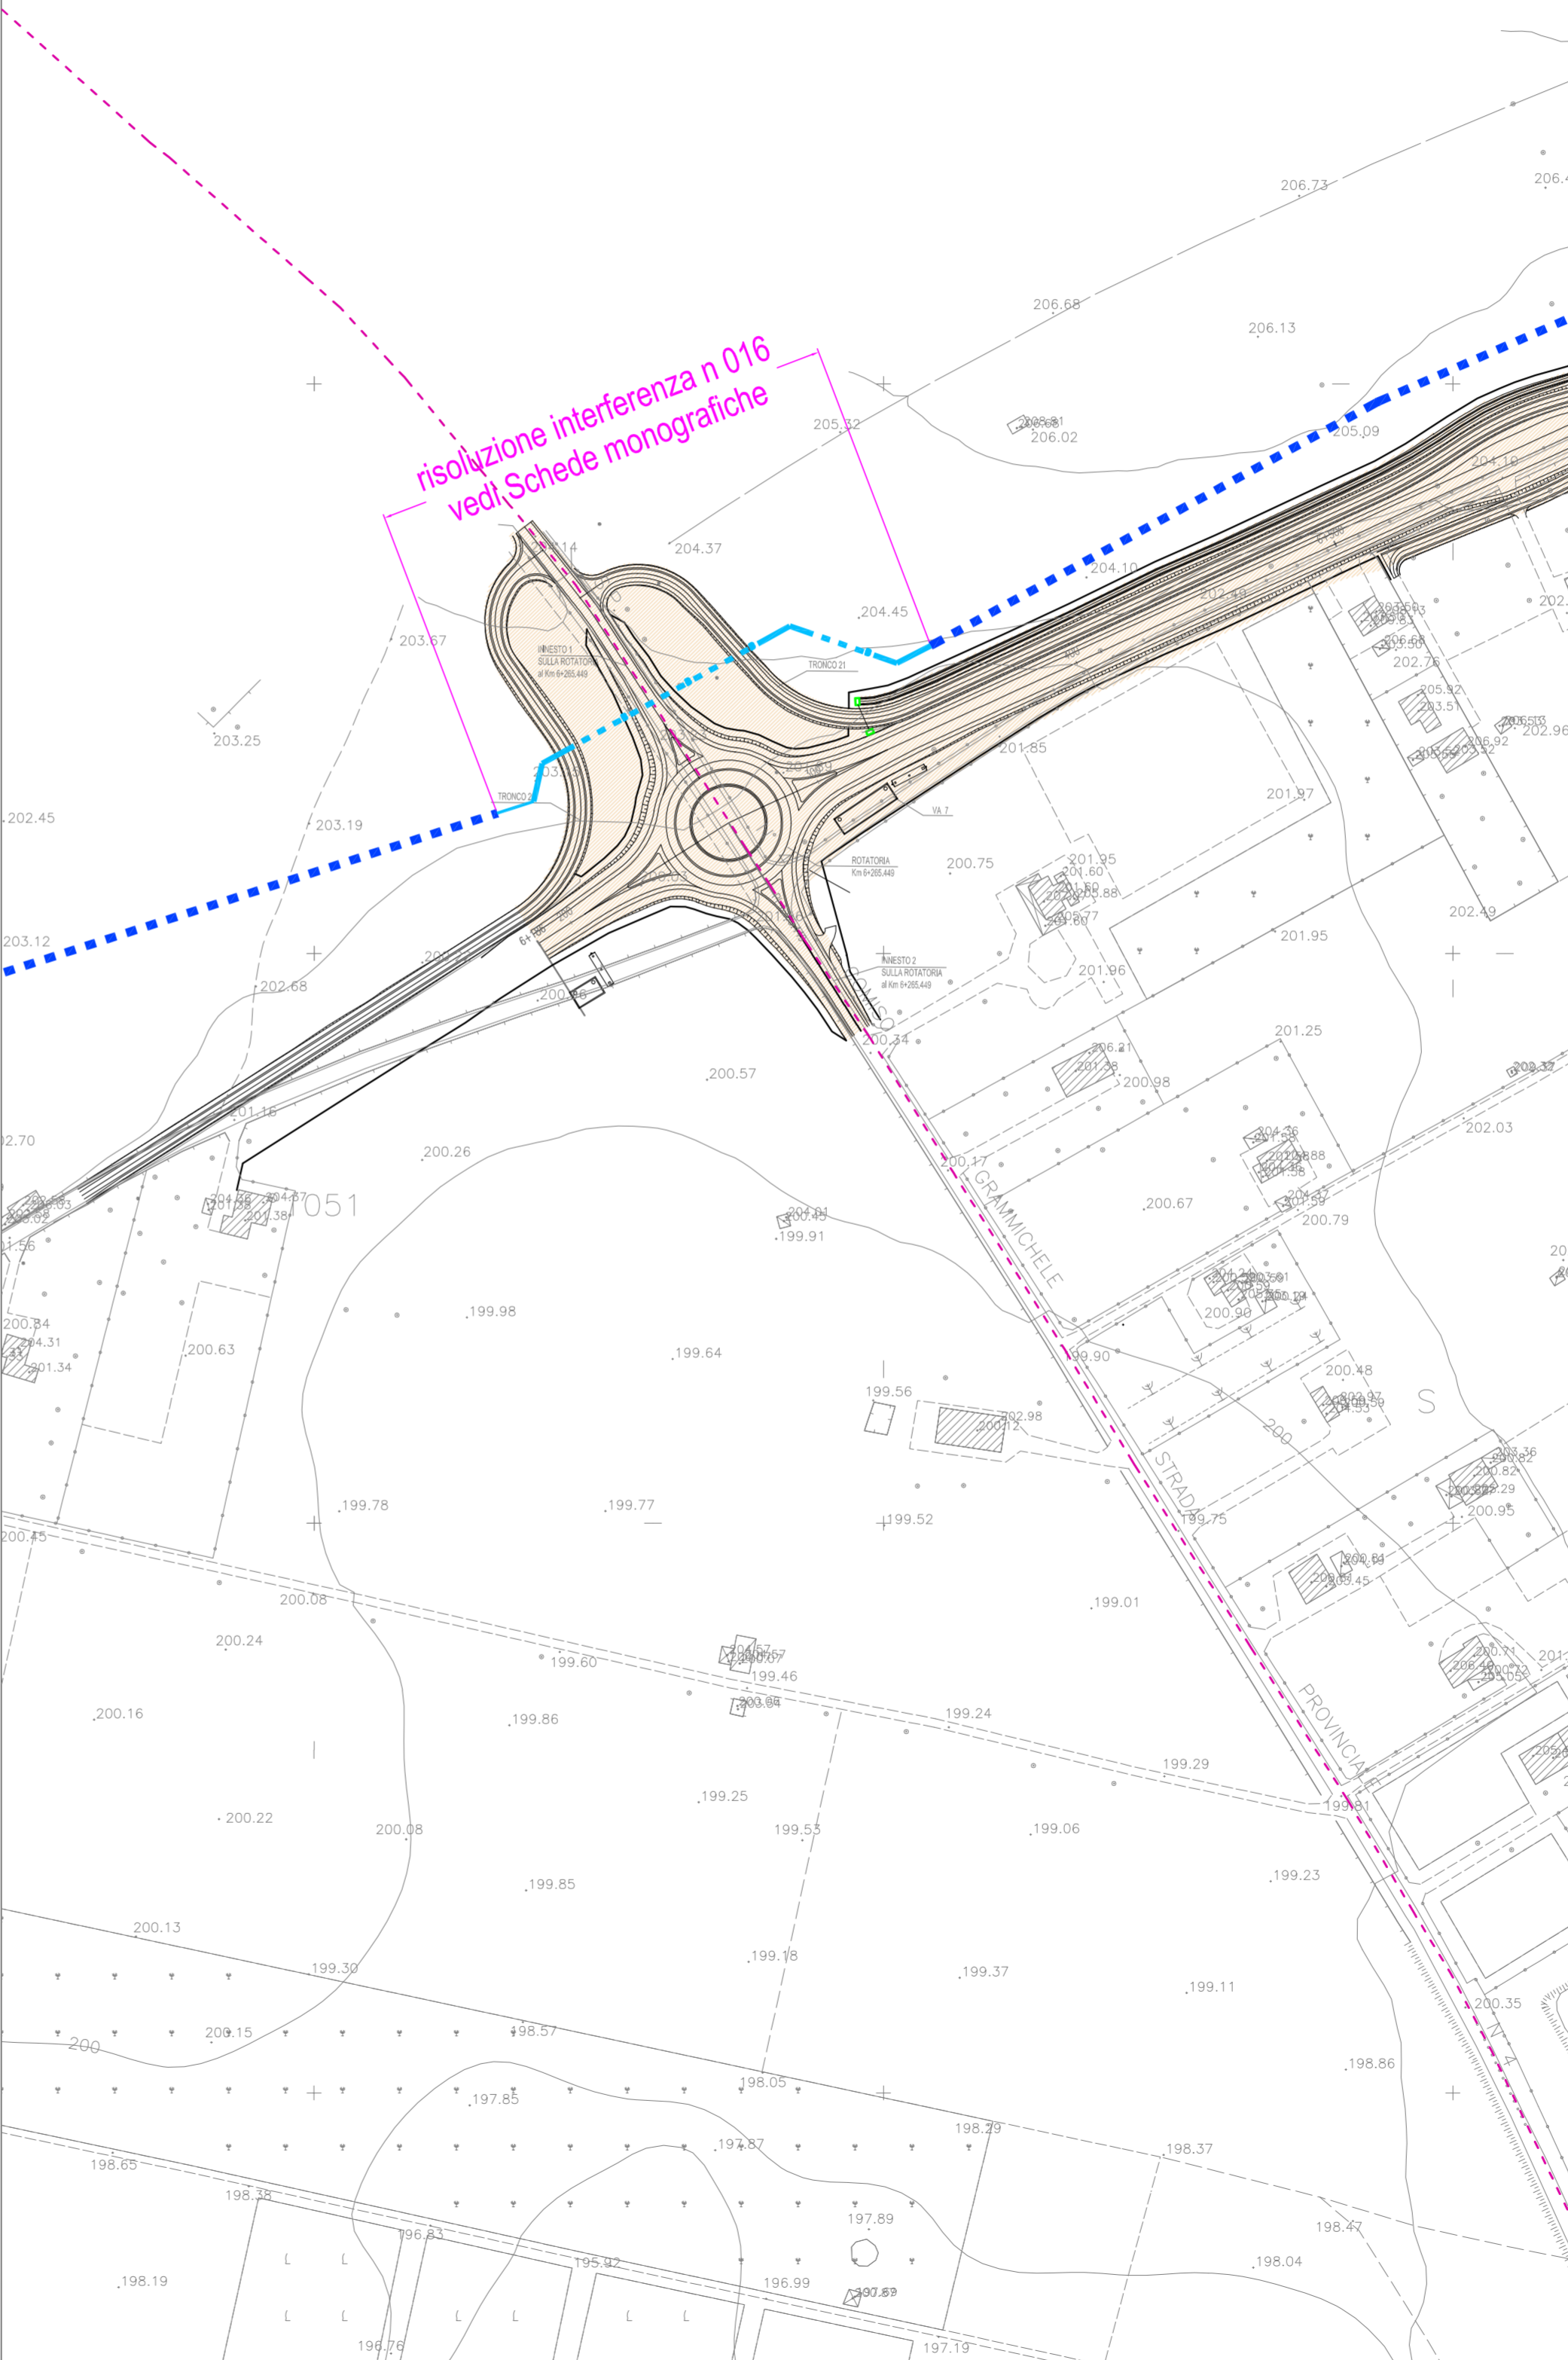

REGIONE SICILIANA



LIBERO CONSORZIO COMUNALE DI RAGUSA  
già Provincia regionale di Ragusa

POTENZIAMENTO DEI COLLEGAMENTI STRADALI FRA LA S.S. 115,  
IL NUOVO AUTOPORTO DI VITTORIA,  
L'AEROPORTO DI COMISO E LA S.S. 514 RAGUSA – CATANIA

PRIMA FASE

LOTTO 3 - OPERE STRADALI DALLA ROTATORIA SULLA S.P. N.4 "COMISO - GRAMMICHELE", PROGR. KM 6+186,5,  
ALL'INCROCIO CON LA S.P. N.5 "VITTORIA - CANNAMELLITO - PANTALEO", PROGR. KM 8+080,5,  
E ROTATORIA DI ACCESSO ALL'AEROPORTO DI COMISO

LOTTO 6 - OPERE IDRAULICHE DI ADEGUAMENTO DELLA CANALIZZAZIONE SUL CONFINE DELL'AEROPORTO DI  
COMISO LUNGO LA S.P. N.5 "VITTORIA - CANNAMELLITO - PANTALEO"

GRUPPO DI PROGETTAZIONE (RTP):

TECHNITAL S.p.A. (mandataria)  
I.R. Ingegneri Riuniti Studio Tecnico Associato  
TECNASS Studio Tecnico Associato  
S.A.P. Società Archeologica S.r.l.

IL PROGETTISTA

arch. Pietro Magro  
1992

IL RESPONSABILE DELLA INTEGRAZIONE  
TRA LE PRESTAZIONI SPECIALISTICHE  
Dott. Ing. Massimo Raccosta

UFFICIO DEL R.U.P.

Assistenti Il responsabile del procedimento

Visti:

PROGETTO ESECUTIVO LOTTO 3

INTERFERENZE CON PUBBLICI SERVIZI  
CENSIMENTO E RISOLUZIONE  
Planimetria interferenze linea Gas nodo C

CODICE: SI093I-CE-PE-IN00-INT-PL-009-00		SCALA: 1:2.000		DATA: Settembre 2015	
		NOME FILE: SI093I-CE-PE-IN00-INT-PL-009-00.dwg			
Rev.	Data	Descrizione	Redatto	Verificato	Approvato
00	Settembre 2015	Emissione	A. Zagarella	P. Magro	P. Magro